




Bestaand

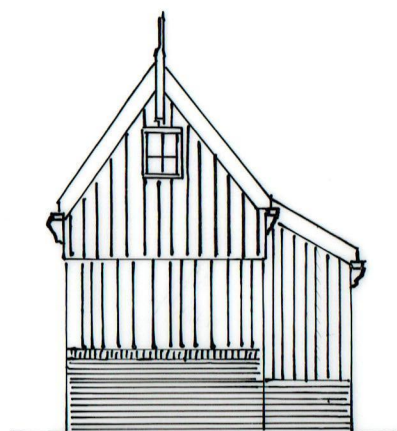


Zijgevel

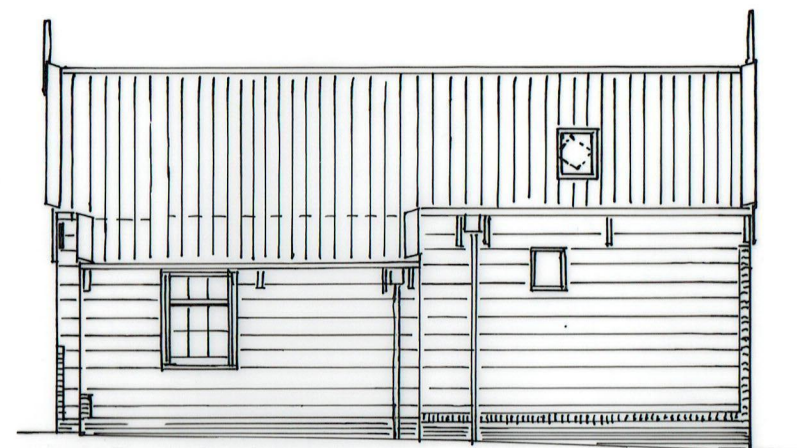


Achtergevel

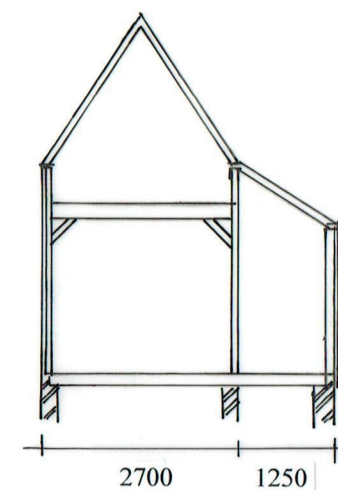


Doorsnede

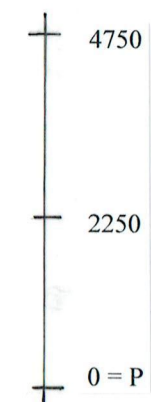


Gewijzigd

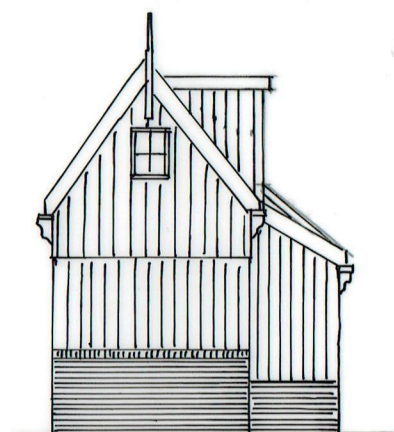


Zijgevel

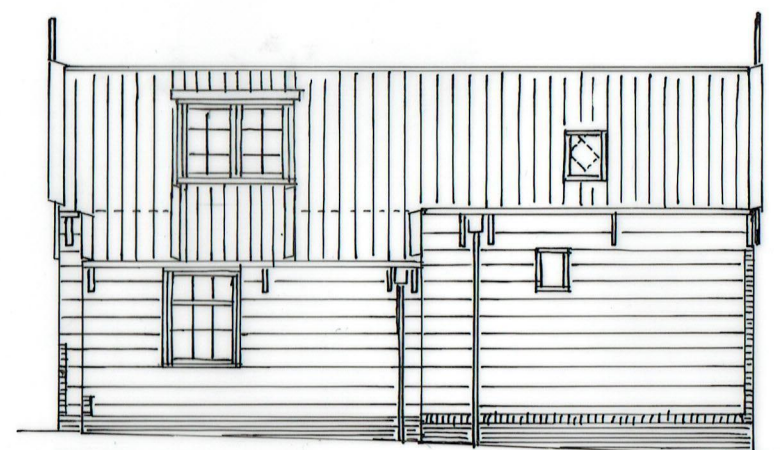

Achtergevel

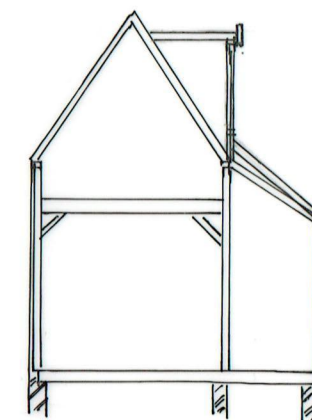


Doorsnede

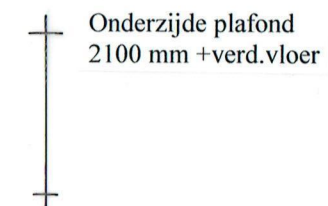

Dakkapel afmeting: 1150 x 1500 mm, geplaatst tussen de kappanten.
Onderzijde plafond dakkapel, 2100 mm + verdiepingsvloer.
Voorkeur: dakpannen schuin tot onderkant kozijn laten lopen.
Alternatief: houten delen vanaf onderdorpel tot op pannen.
Kozijn en ramen, hout.
Zijwangen en boeidelen, hout.
Bitumineuze dakbedekking met zinken randafdekker.

MATEN IN MM

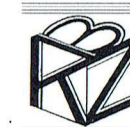

Klaas Zeeman Bouwbureau

Opdrachtgever: i

Datum: 07-02-2018

Onderwerp: Maken dakkapel achtergevel.

Gewijzigd:

Onderdeel: **Bestaande en Nieuwe toestand**

schaal
1:100

getekend

Werknummer:
222

Tekeningnummer
VO-01