

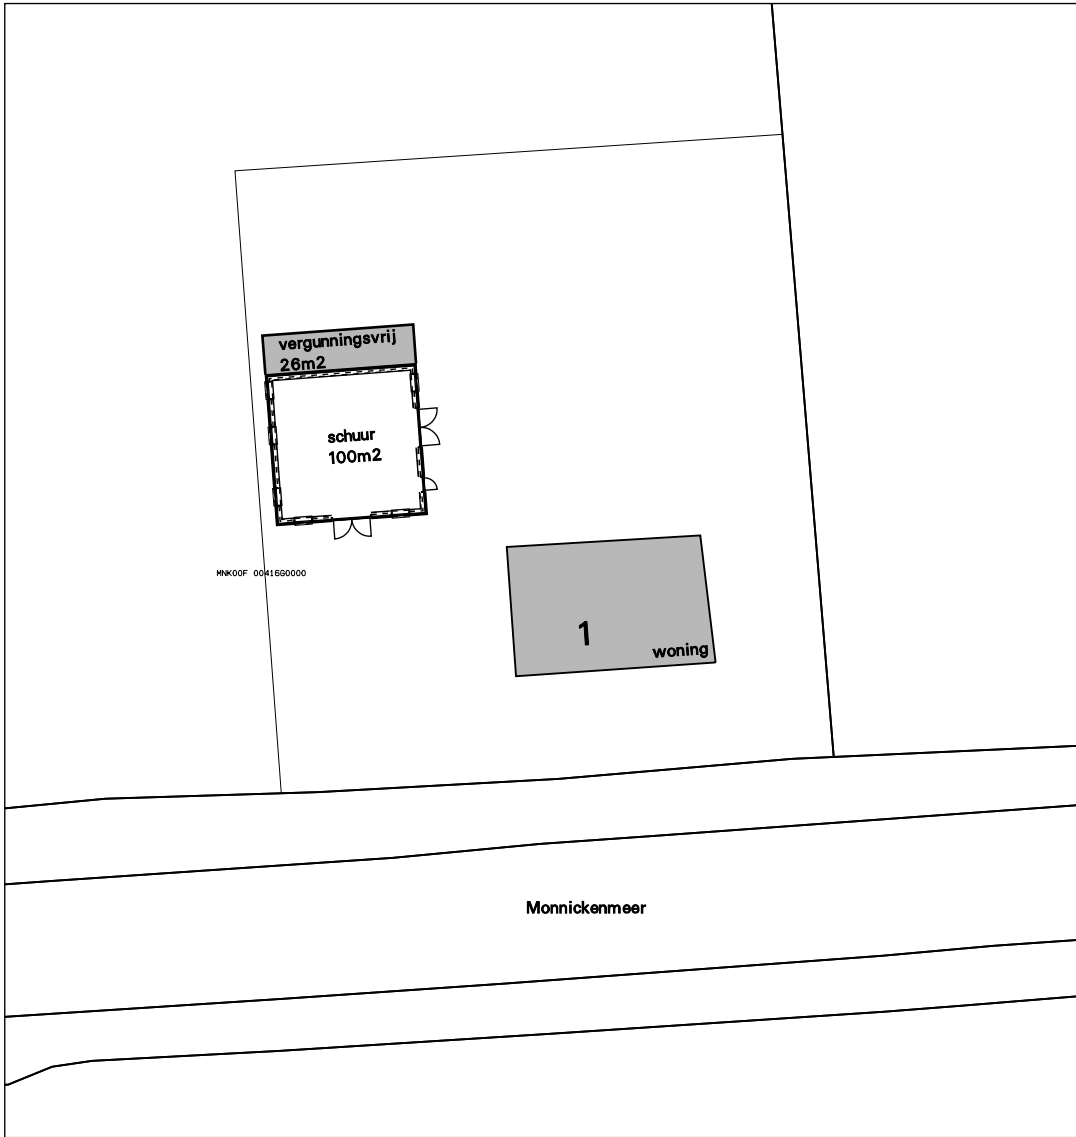


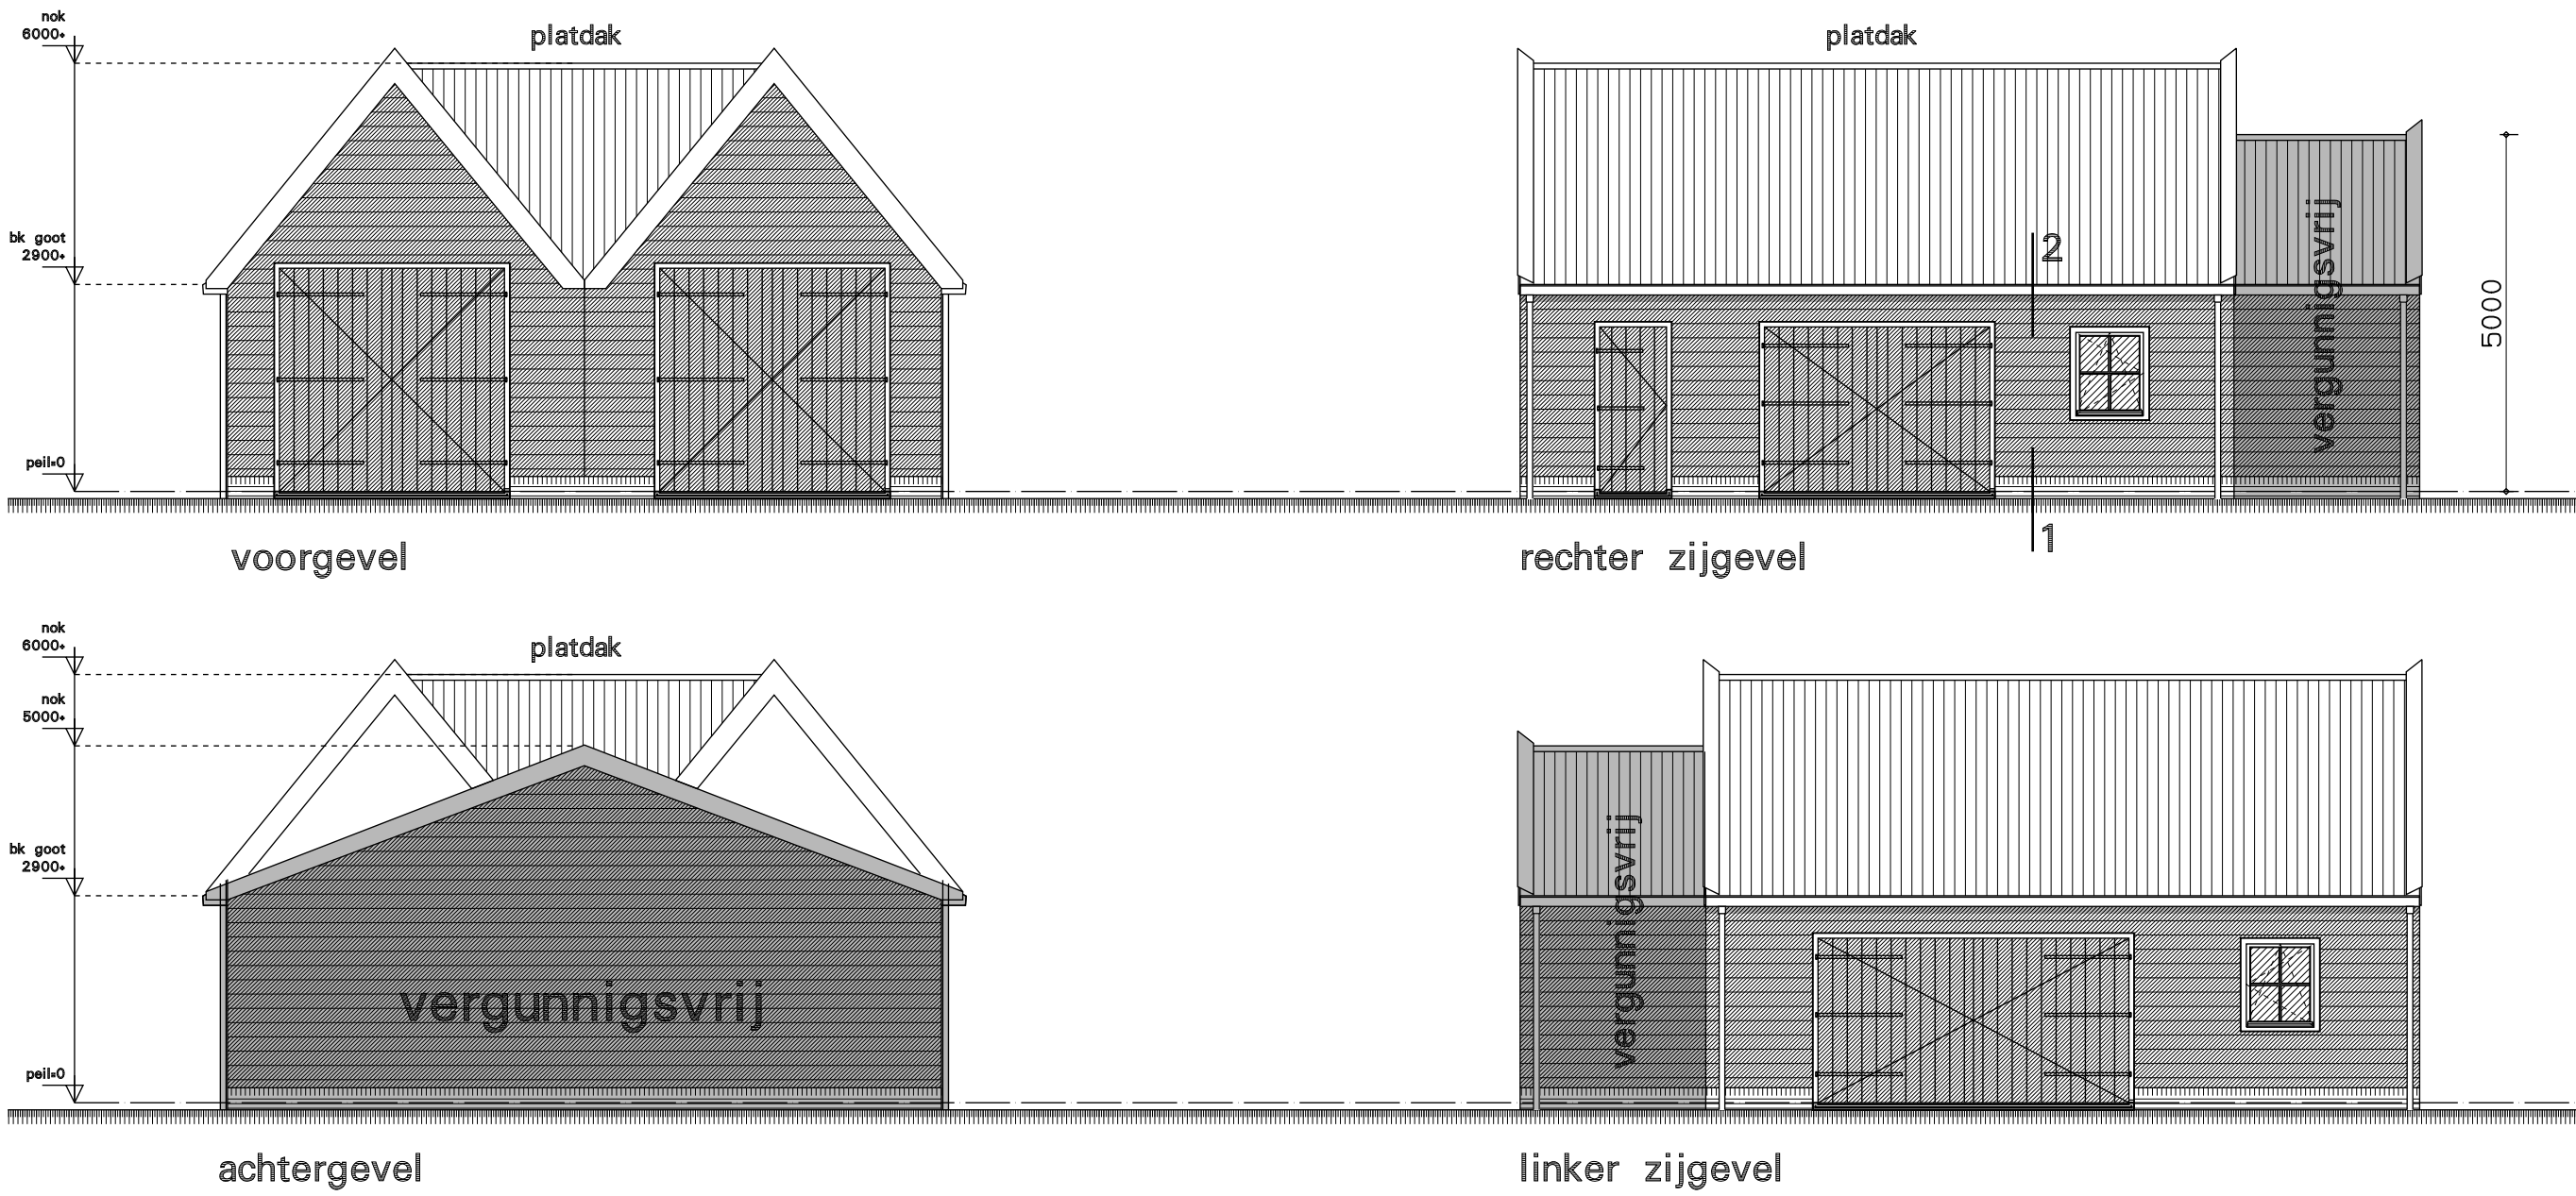


Situatie nieuw

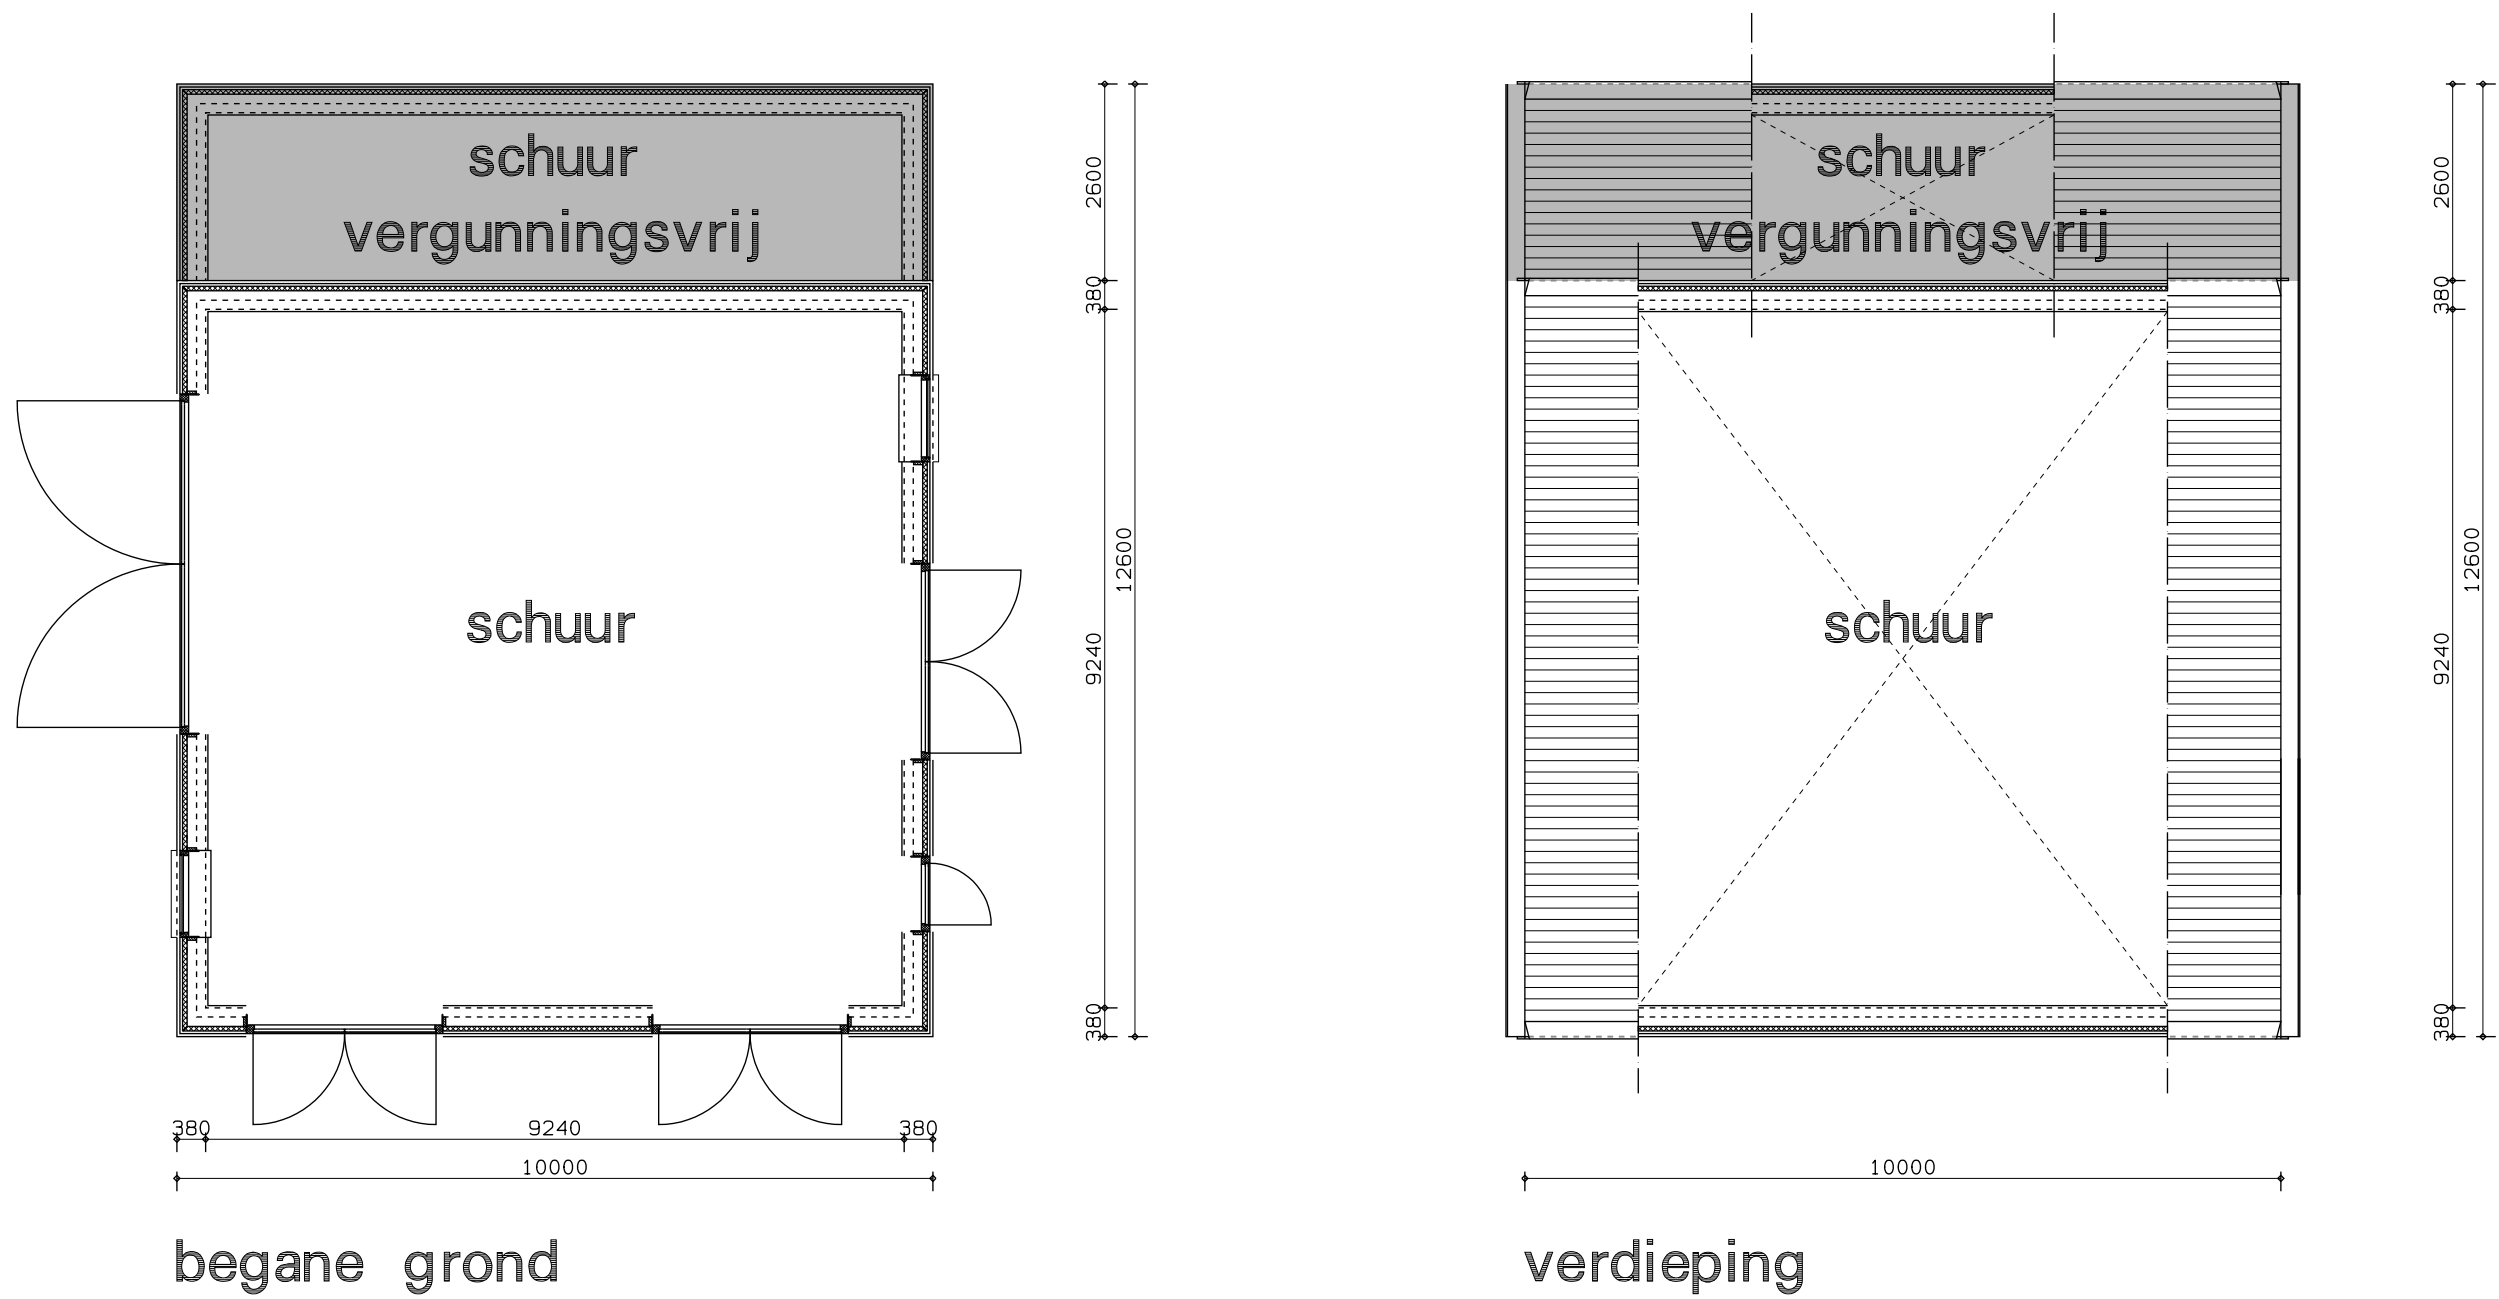

### kleur- en materiaalstaat

| Omschrijving        | Materiaal                 | Kleur                 |
|---------------------|---------------------------|-----------------------|
| metselwerk          | waalformaat               | rood                  |
| gevelbekleding      | sandwichpanelen/potdeksel | zwart                 |
| dakbedekking        | sandwichpanelen/gotplaat  | antraciet             |
| kozijnen            | hout                      | gebr. wit (Ral. 9001) |
| ramen               | hout                      | d. groen (Ral. 6008)  |
| deuren              | hout                      | d. groen (Ral. 6008)  |
| sier/ daklijsten    | aluminium zetwerk         | gebr. wit (Ral. 9001) |
| gootlijsten/klossen | aluminium zetwerk         | gebr. wit (Ral. 9001) |

|               |                                                                             |          |                   |
|---------------|-----------------------------------------------------------------------------|----------|-------------------|
| gewijzigd     |                                                                             |          |                   |
| project       | Nieuwbouw schuur aan de Monnickmeer 1 te Monnickendam                       |          |                   |
| opdrachtgever |                                                                             |          |                   |
| omschrijving  | Aanvraag omgevingsvergunning<br>Gevels, plattegronden, doorsnede en details |          |                   |
| refs          | 6013-ao1                                                                    |          |                   |
| schaal        | 1:100                                                                       |          |                   |
| getekend      | datum 09-12-2016                                                            |          |                   |
| werk          | 16013                                                                       | tekening | ao01 <sup>C</sup> |

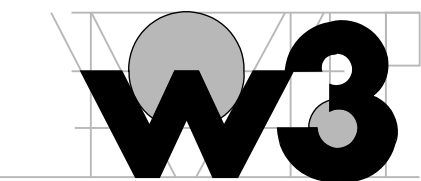

ARCHITECTEN EN INGENIEURS BV