
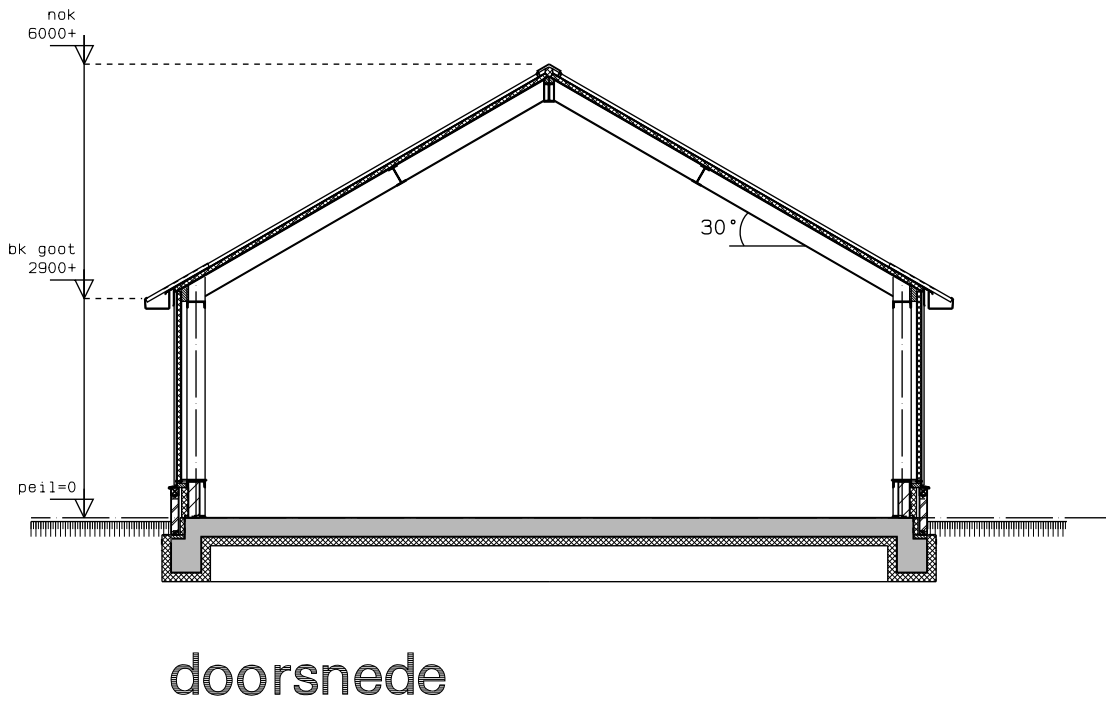
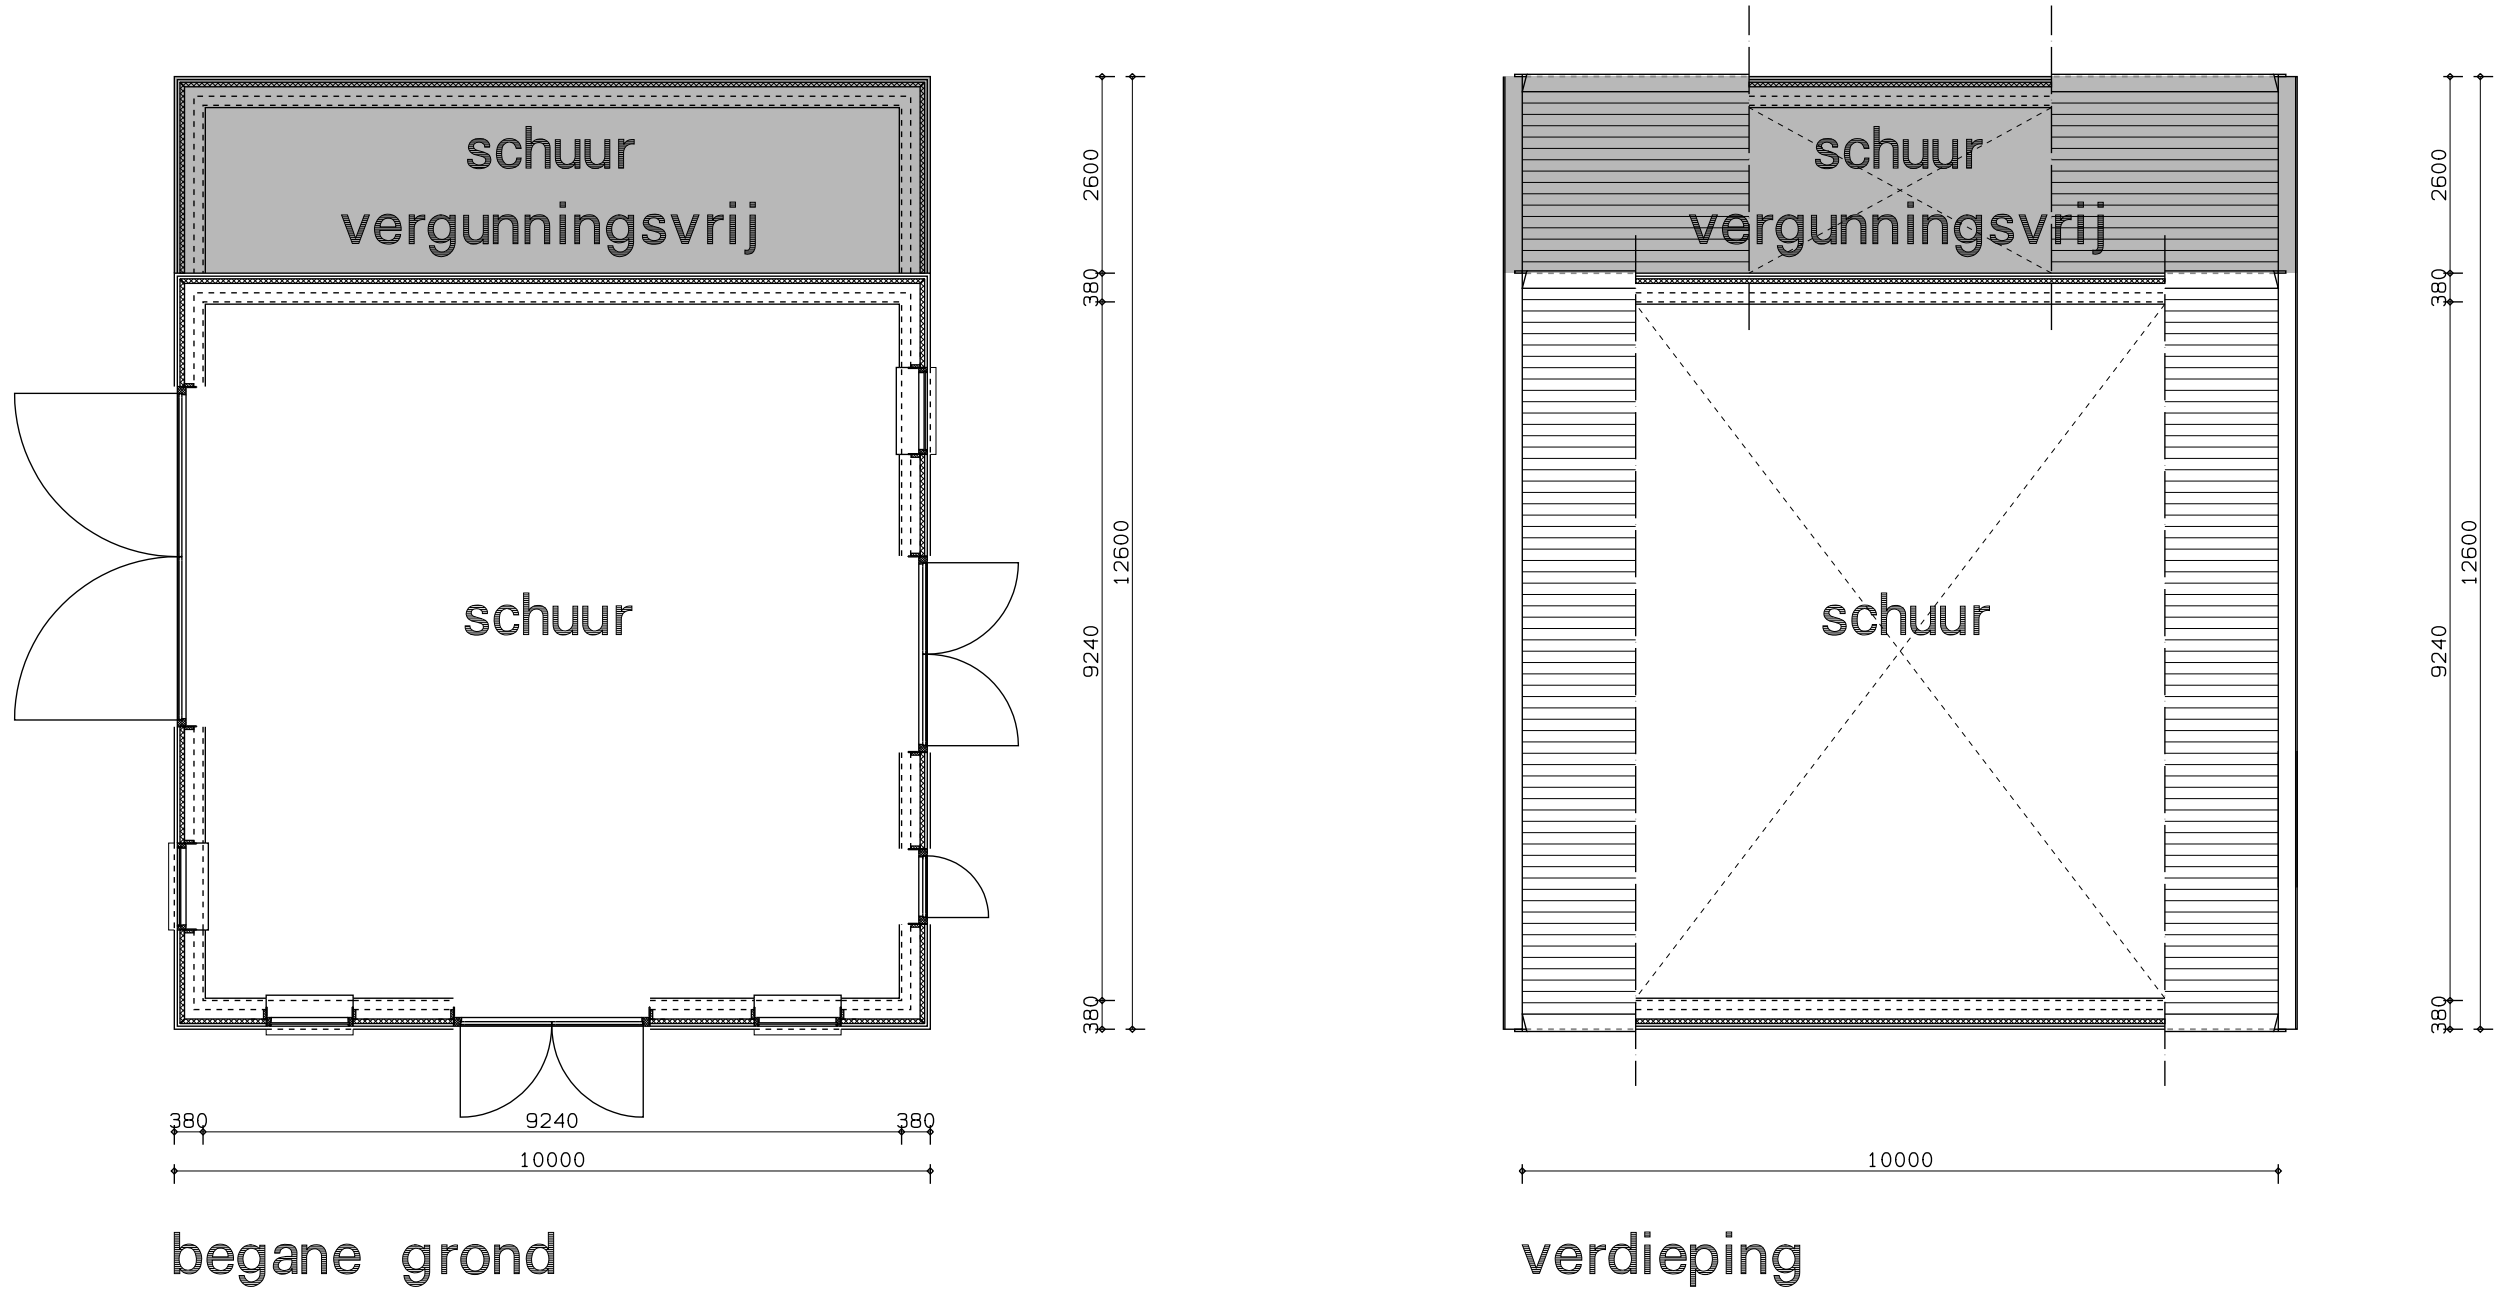
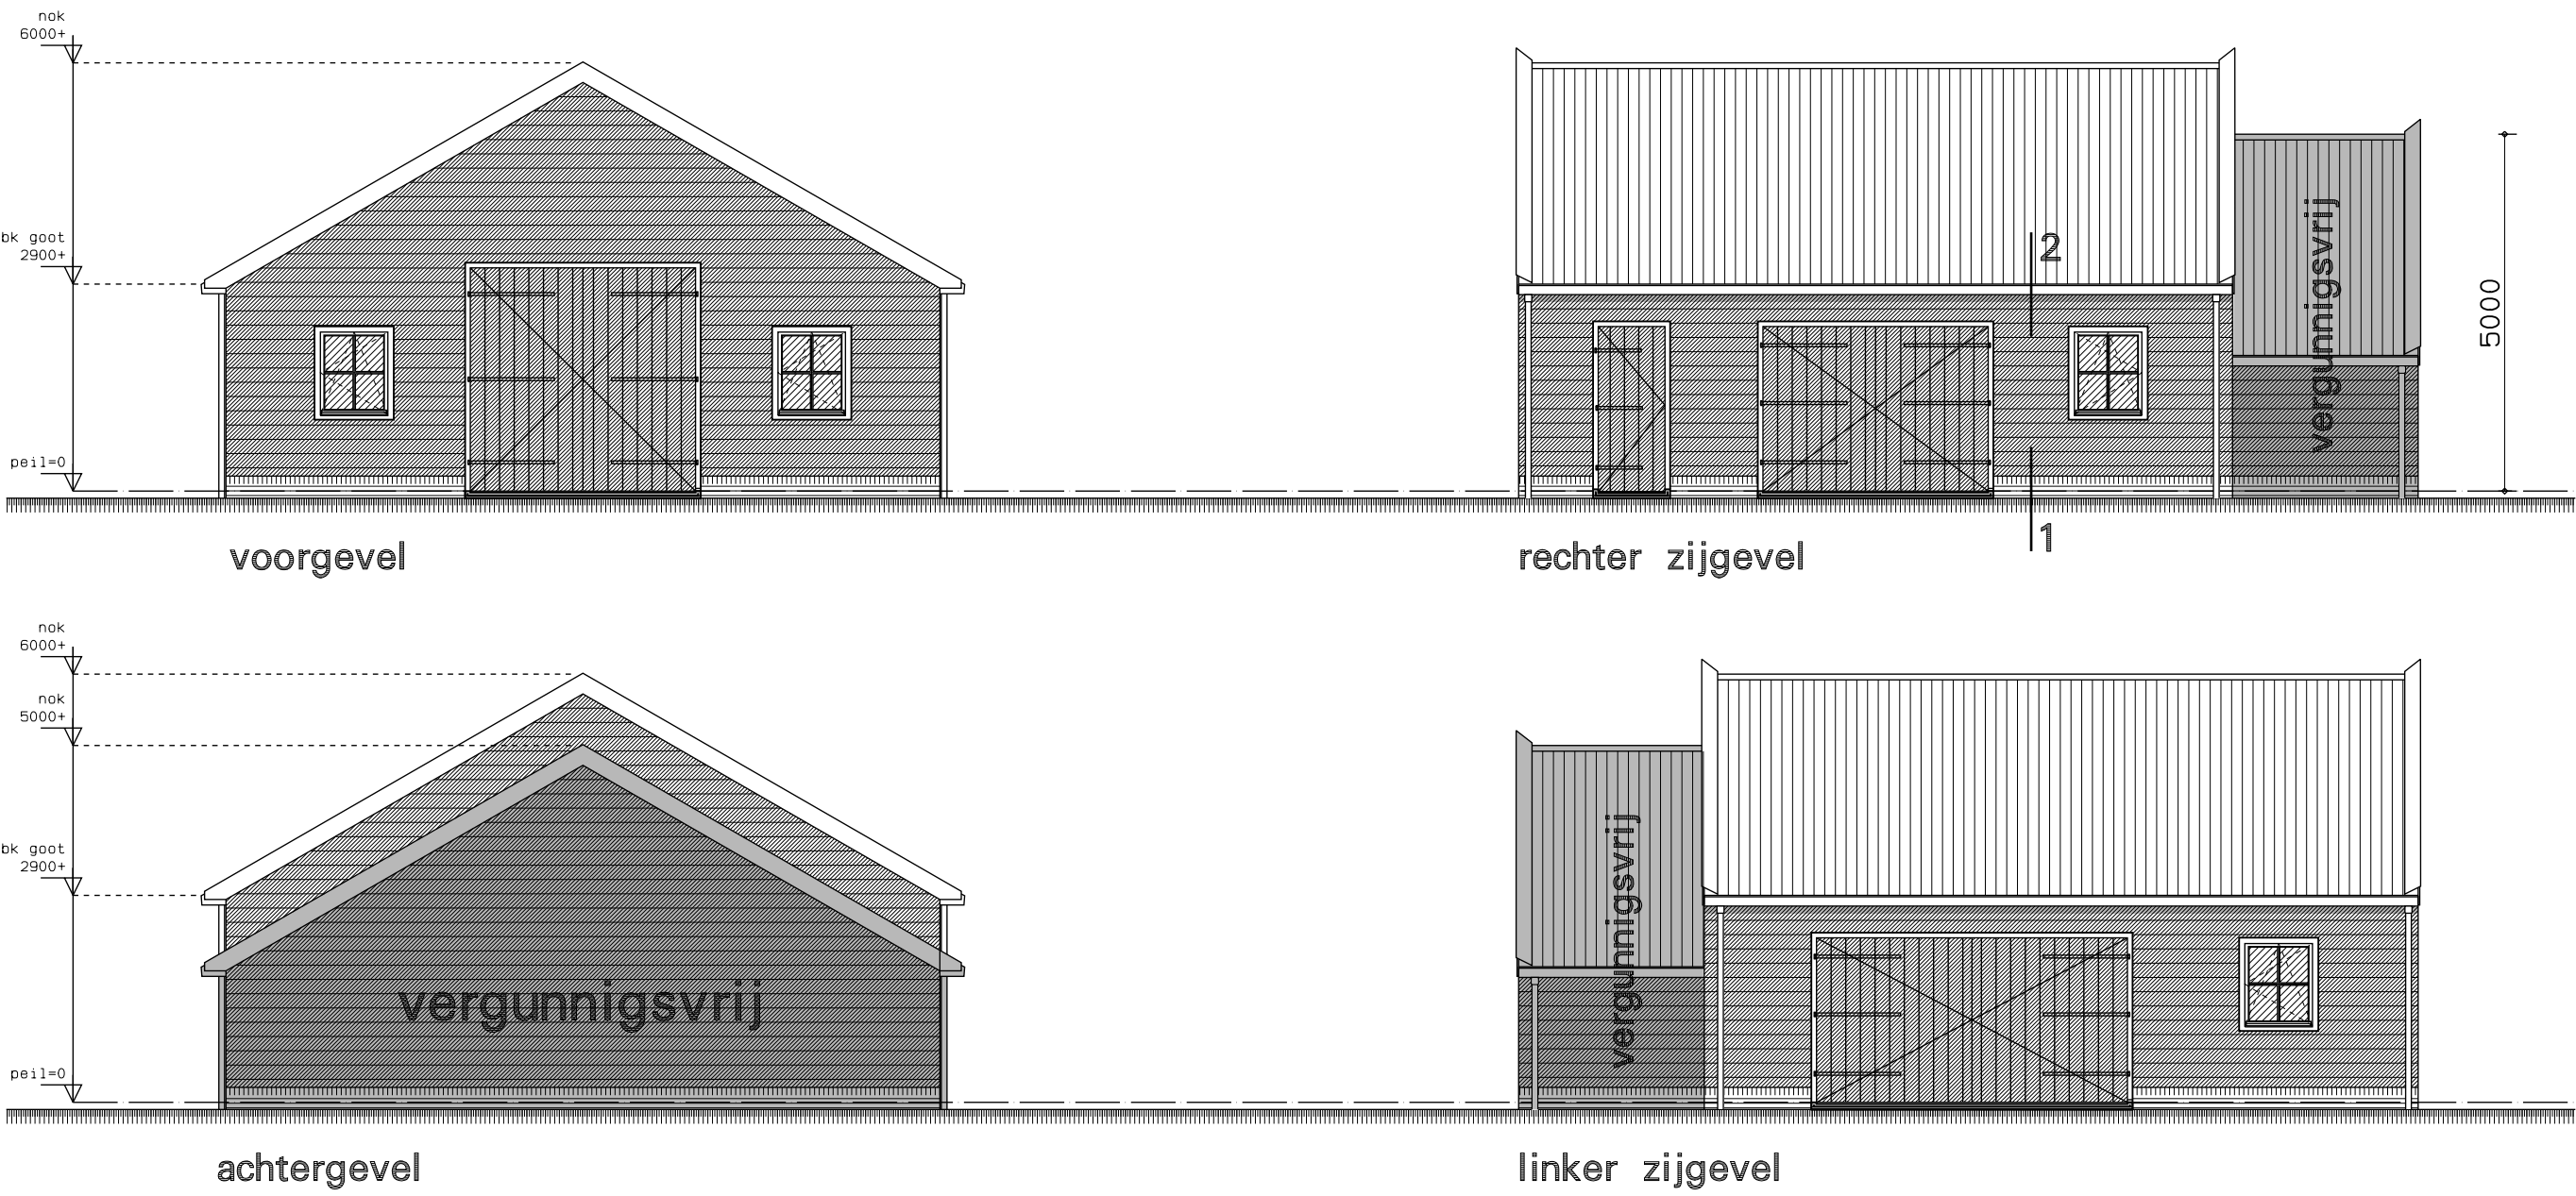


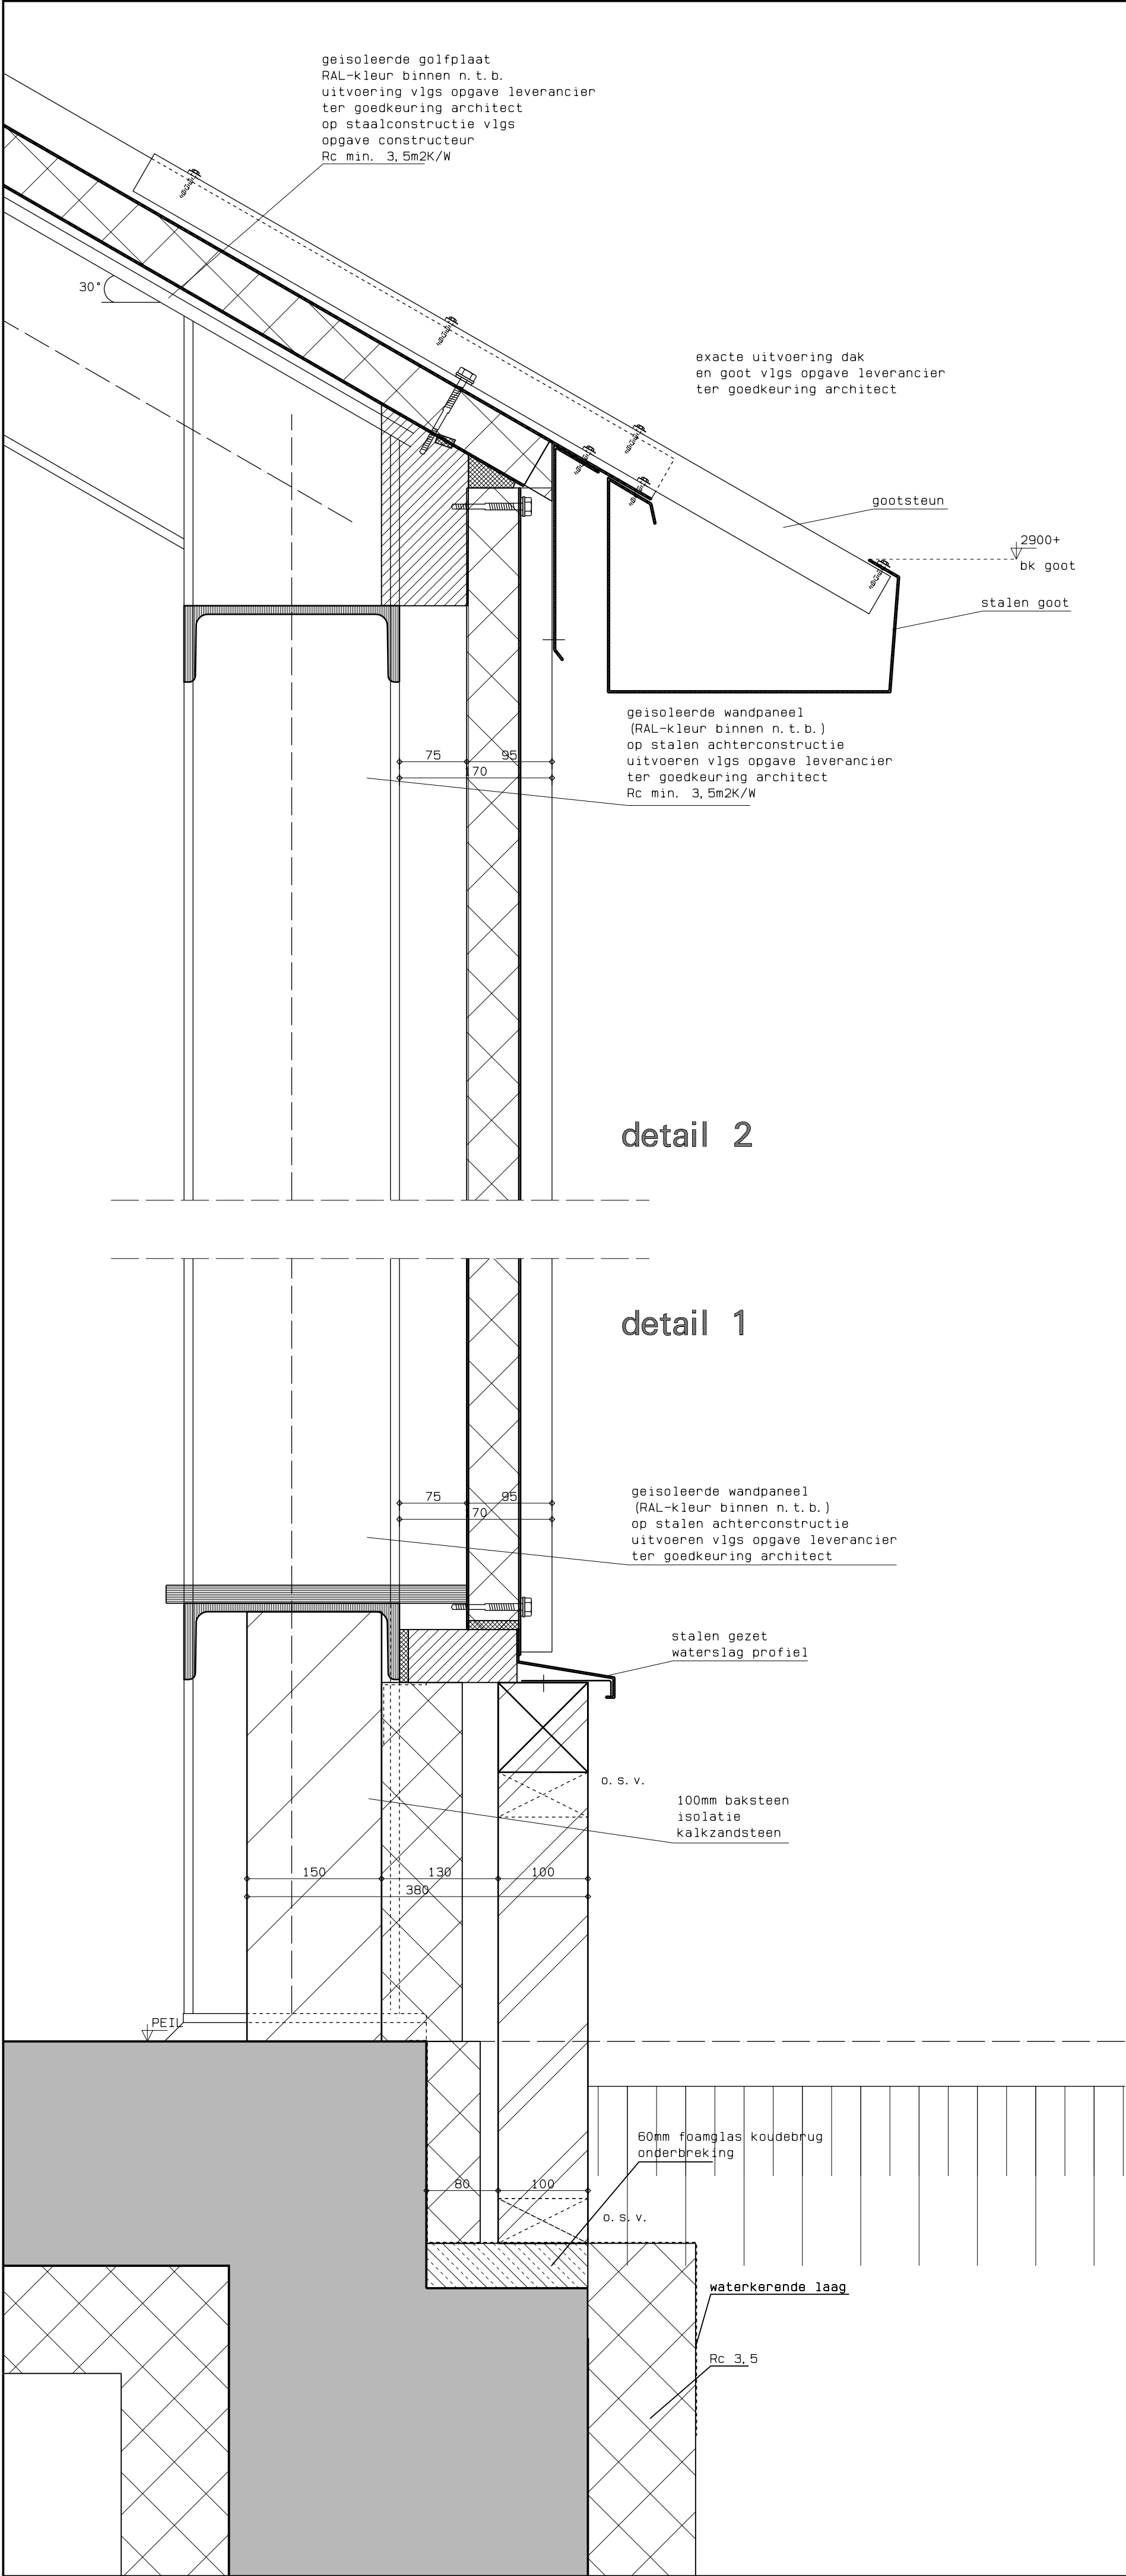

kleur- en materiaalstaat

Omschrijving	Materiaal	Kleur
metselwerk	waal formaat	rood
gevelbekleding	sandwichpanelen/potdaksel	zwart
dakbedekking	sandwichpanelen/golfplaat	antraciet
kozijnen	hout	gebr. wit (Ral. 9001)
ramen	hout	d. groen (Ral. 6009)
deuren	hout	d. groen (Ral. 6009)
sier/ daklijsten	aluminium zetwerk	gebr. wit (Ral. 9001)
gootlijsten/klossen	aluminium zetwerk	ombr. wit (Ral. 9001)

gewijzigd			
project	Nieuwbouw schuur aan de Monnickmeer 1 te Monnickendam		
opdrachtgever			
omschrijving	Aanvraag omgevingsvergunning Gevels, plattegronden, doorsnede en details		
refs	6013-ao1		
schaal	1:100		
getekend	datum		
werk	16013		
tekening	ao01 ^B		