


Principe detailleringen t.b.v. stalen achterkozijn

behoort bij aanvraag omgevingsvergunning t.b.v.
aanbouw aan achterzijde

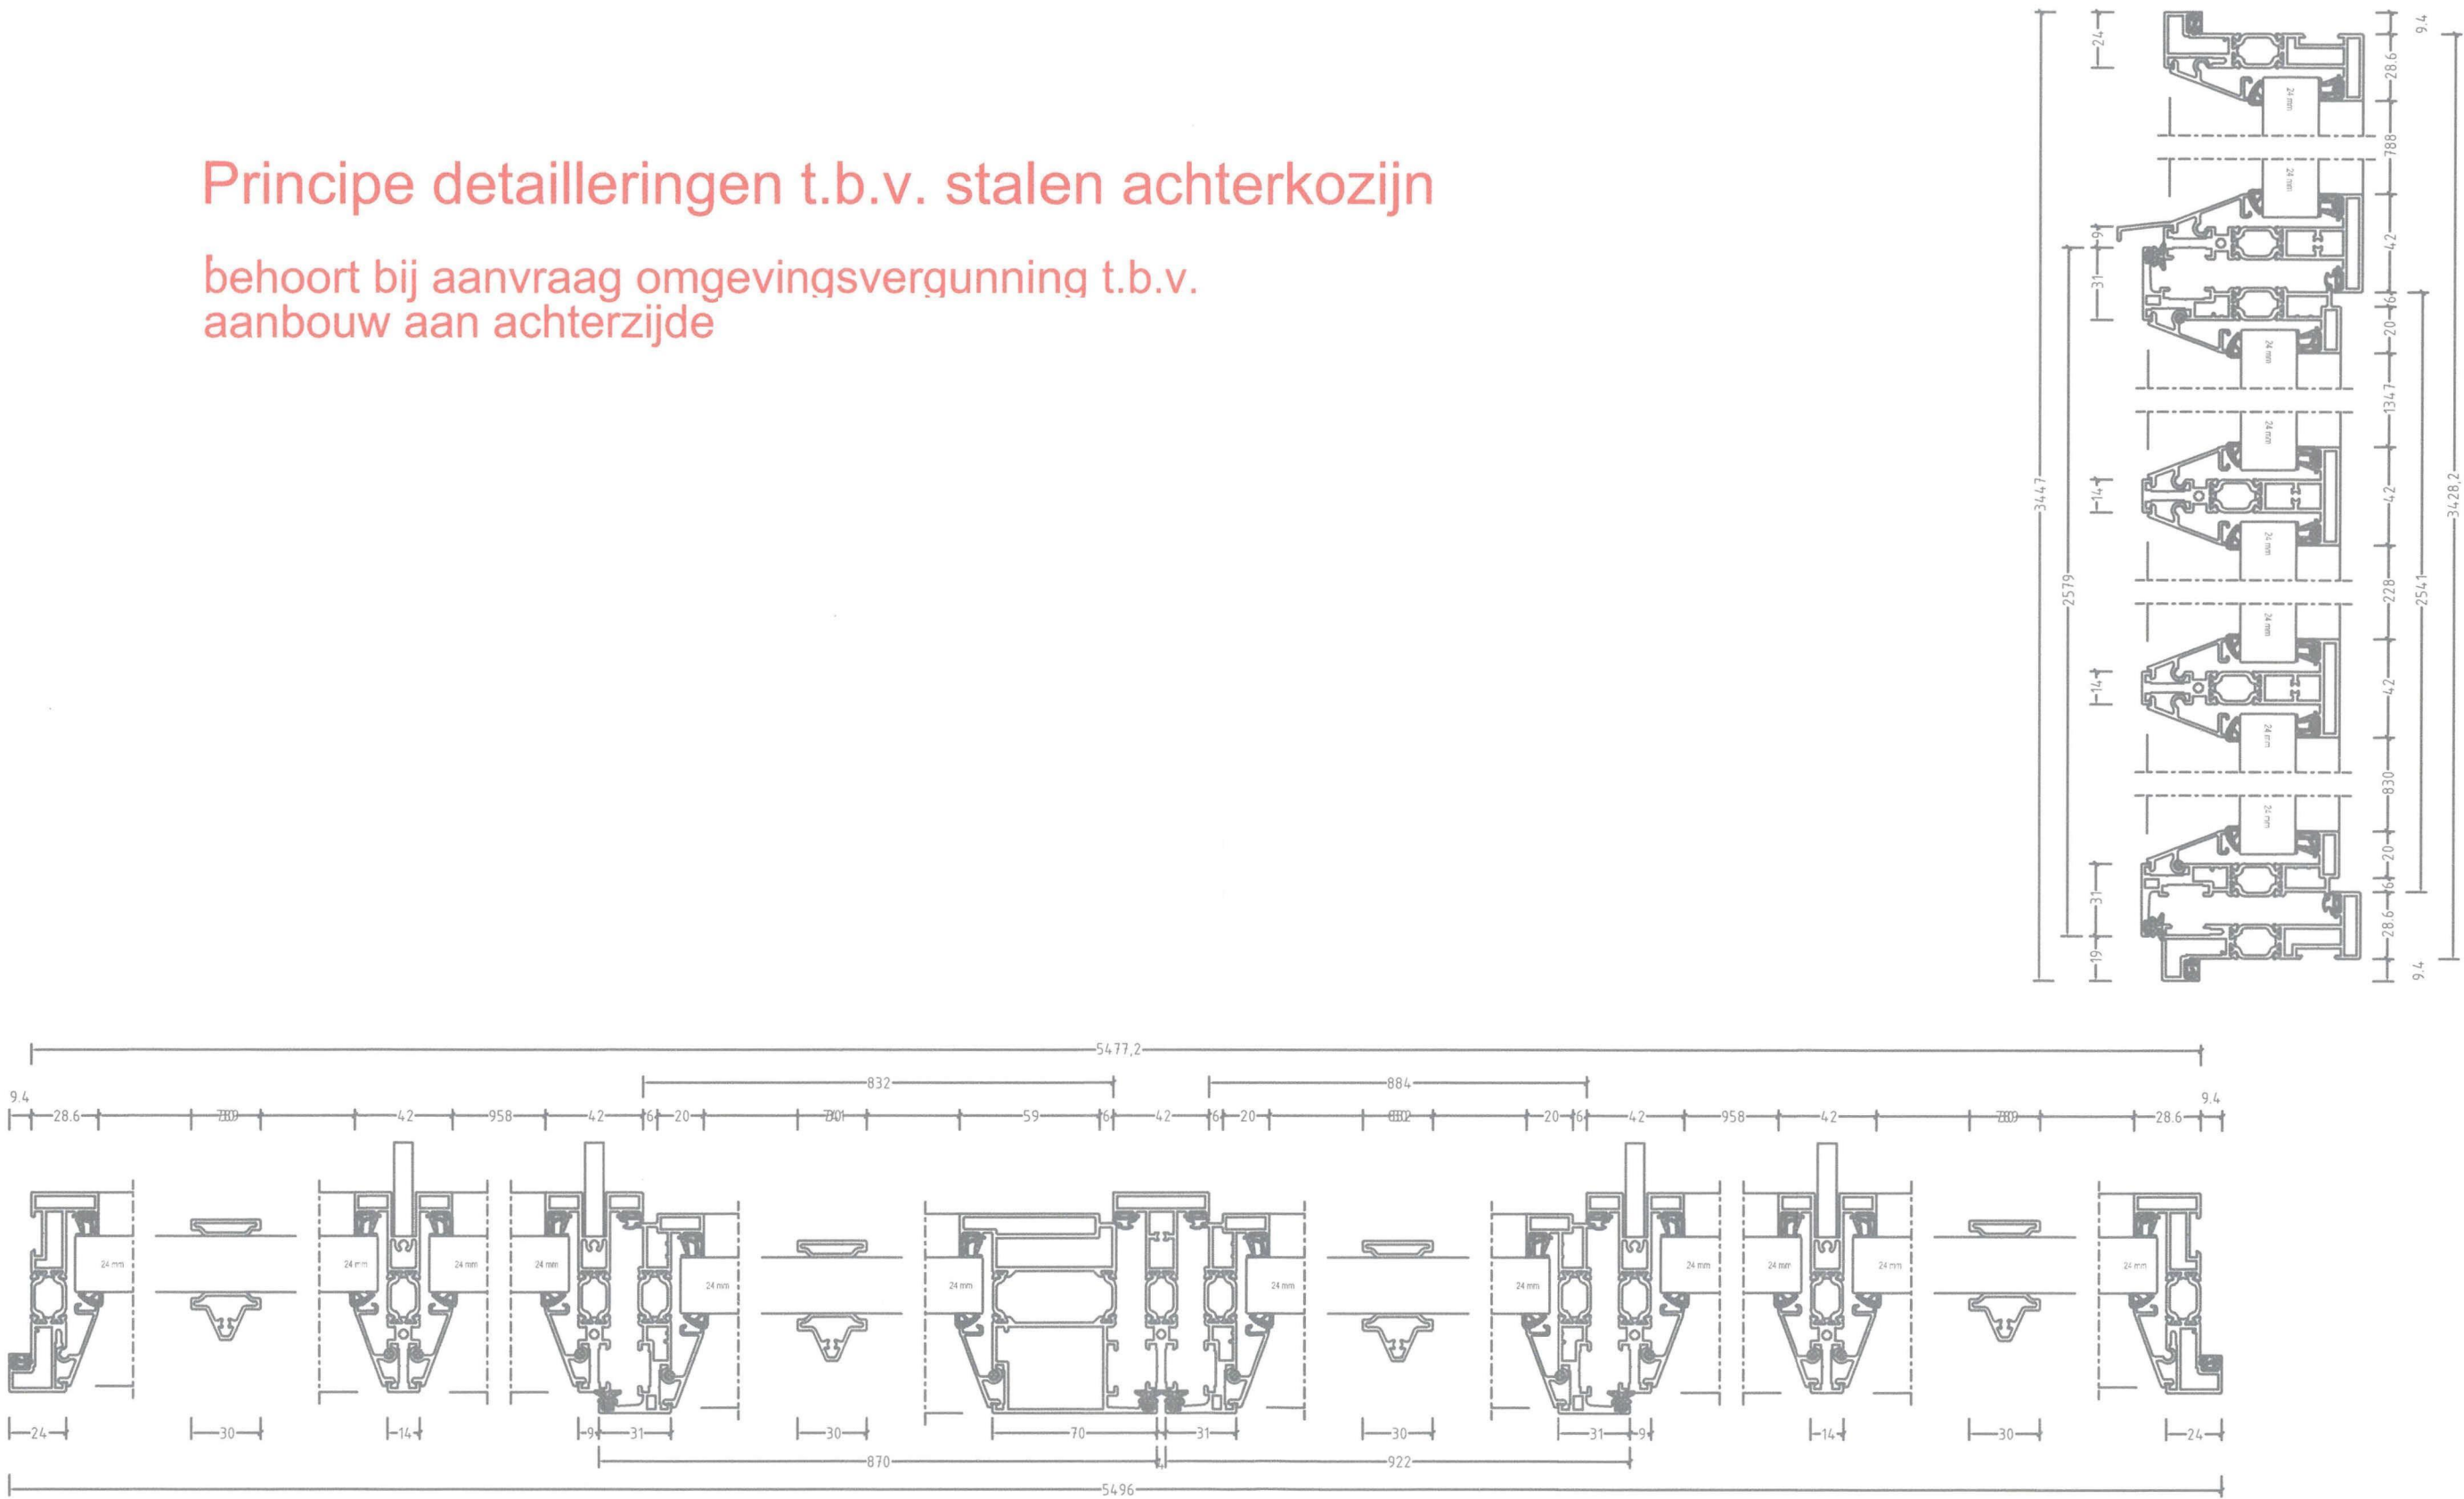

	PROJECT		detailblad nr. 2017.08.02
	FORMAAT	n.v.t.	
	SCHAAL	n.v.t.	