


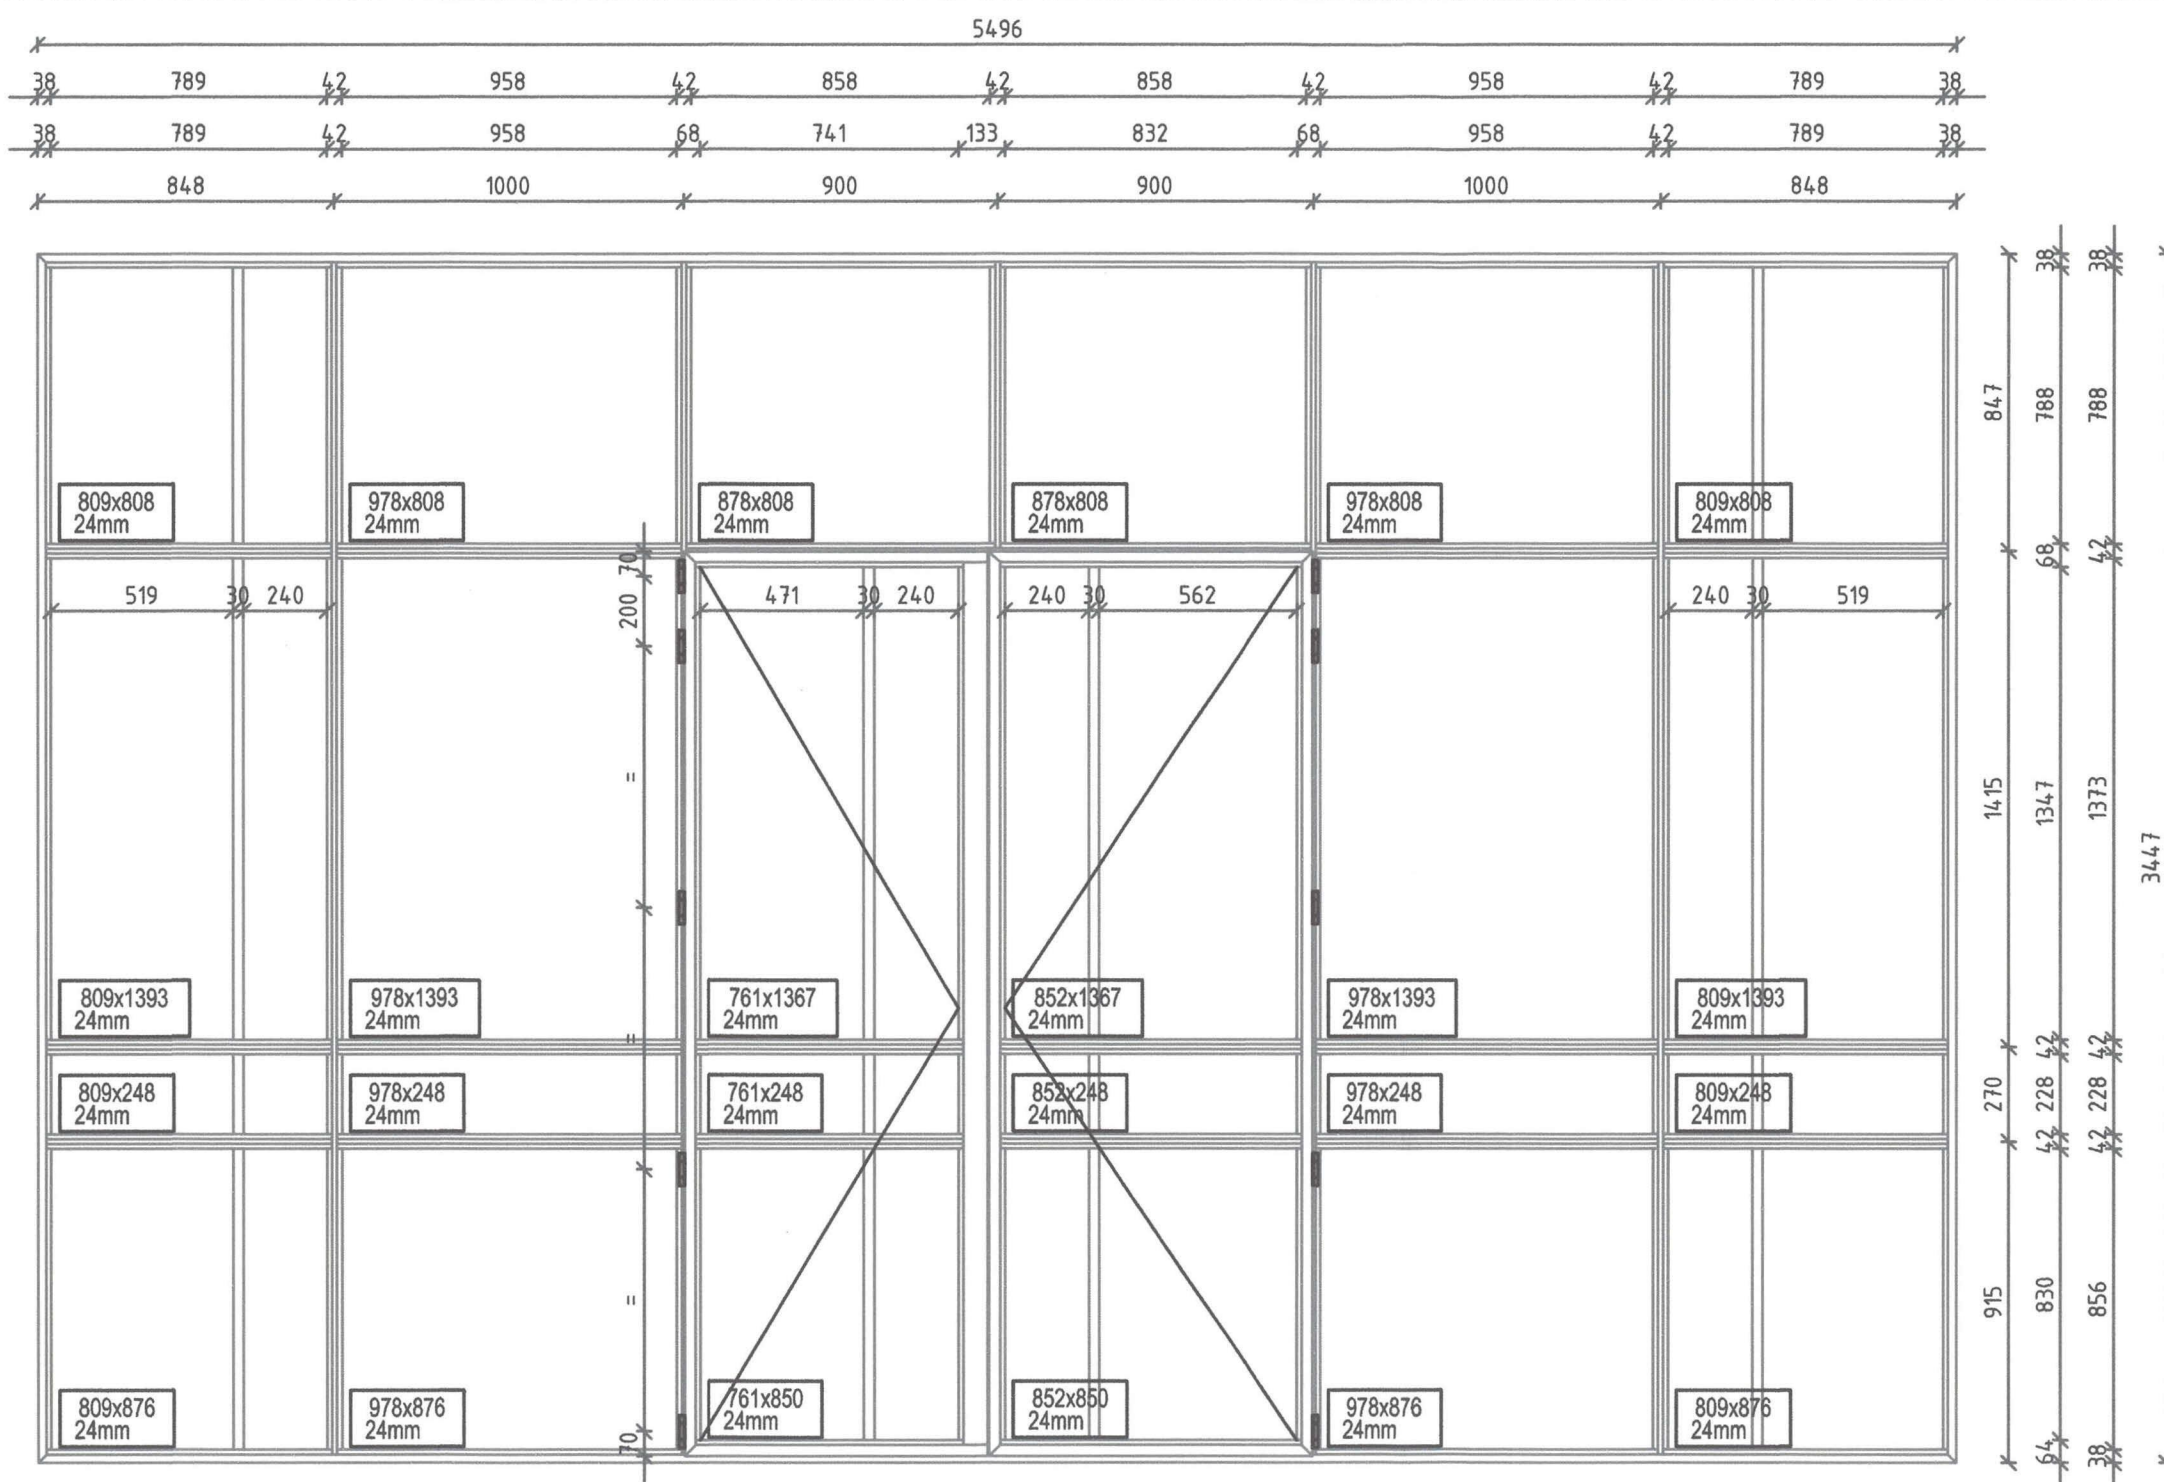

MERK A 1ST. (VAN BUITEN GEZIEN)
GEISOLEERD ALUMINIUM KOZIJN
RAL 9005 STRUCTUUR
RONDOM 9,4 mm AANSLAG

Principe kozijn t.b.v. achtergevel
behoort bij aanvraagomgevingsvergunning t.b.v.
aanbouw aan de achter zijde van woning

	PROJECT		
	FORMAAT	n.v.t.	
	SCHAAL	n.v.t.	detailblad nr. 2017.08.01