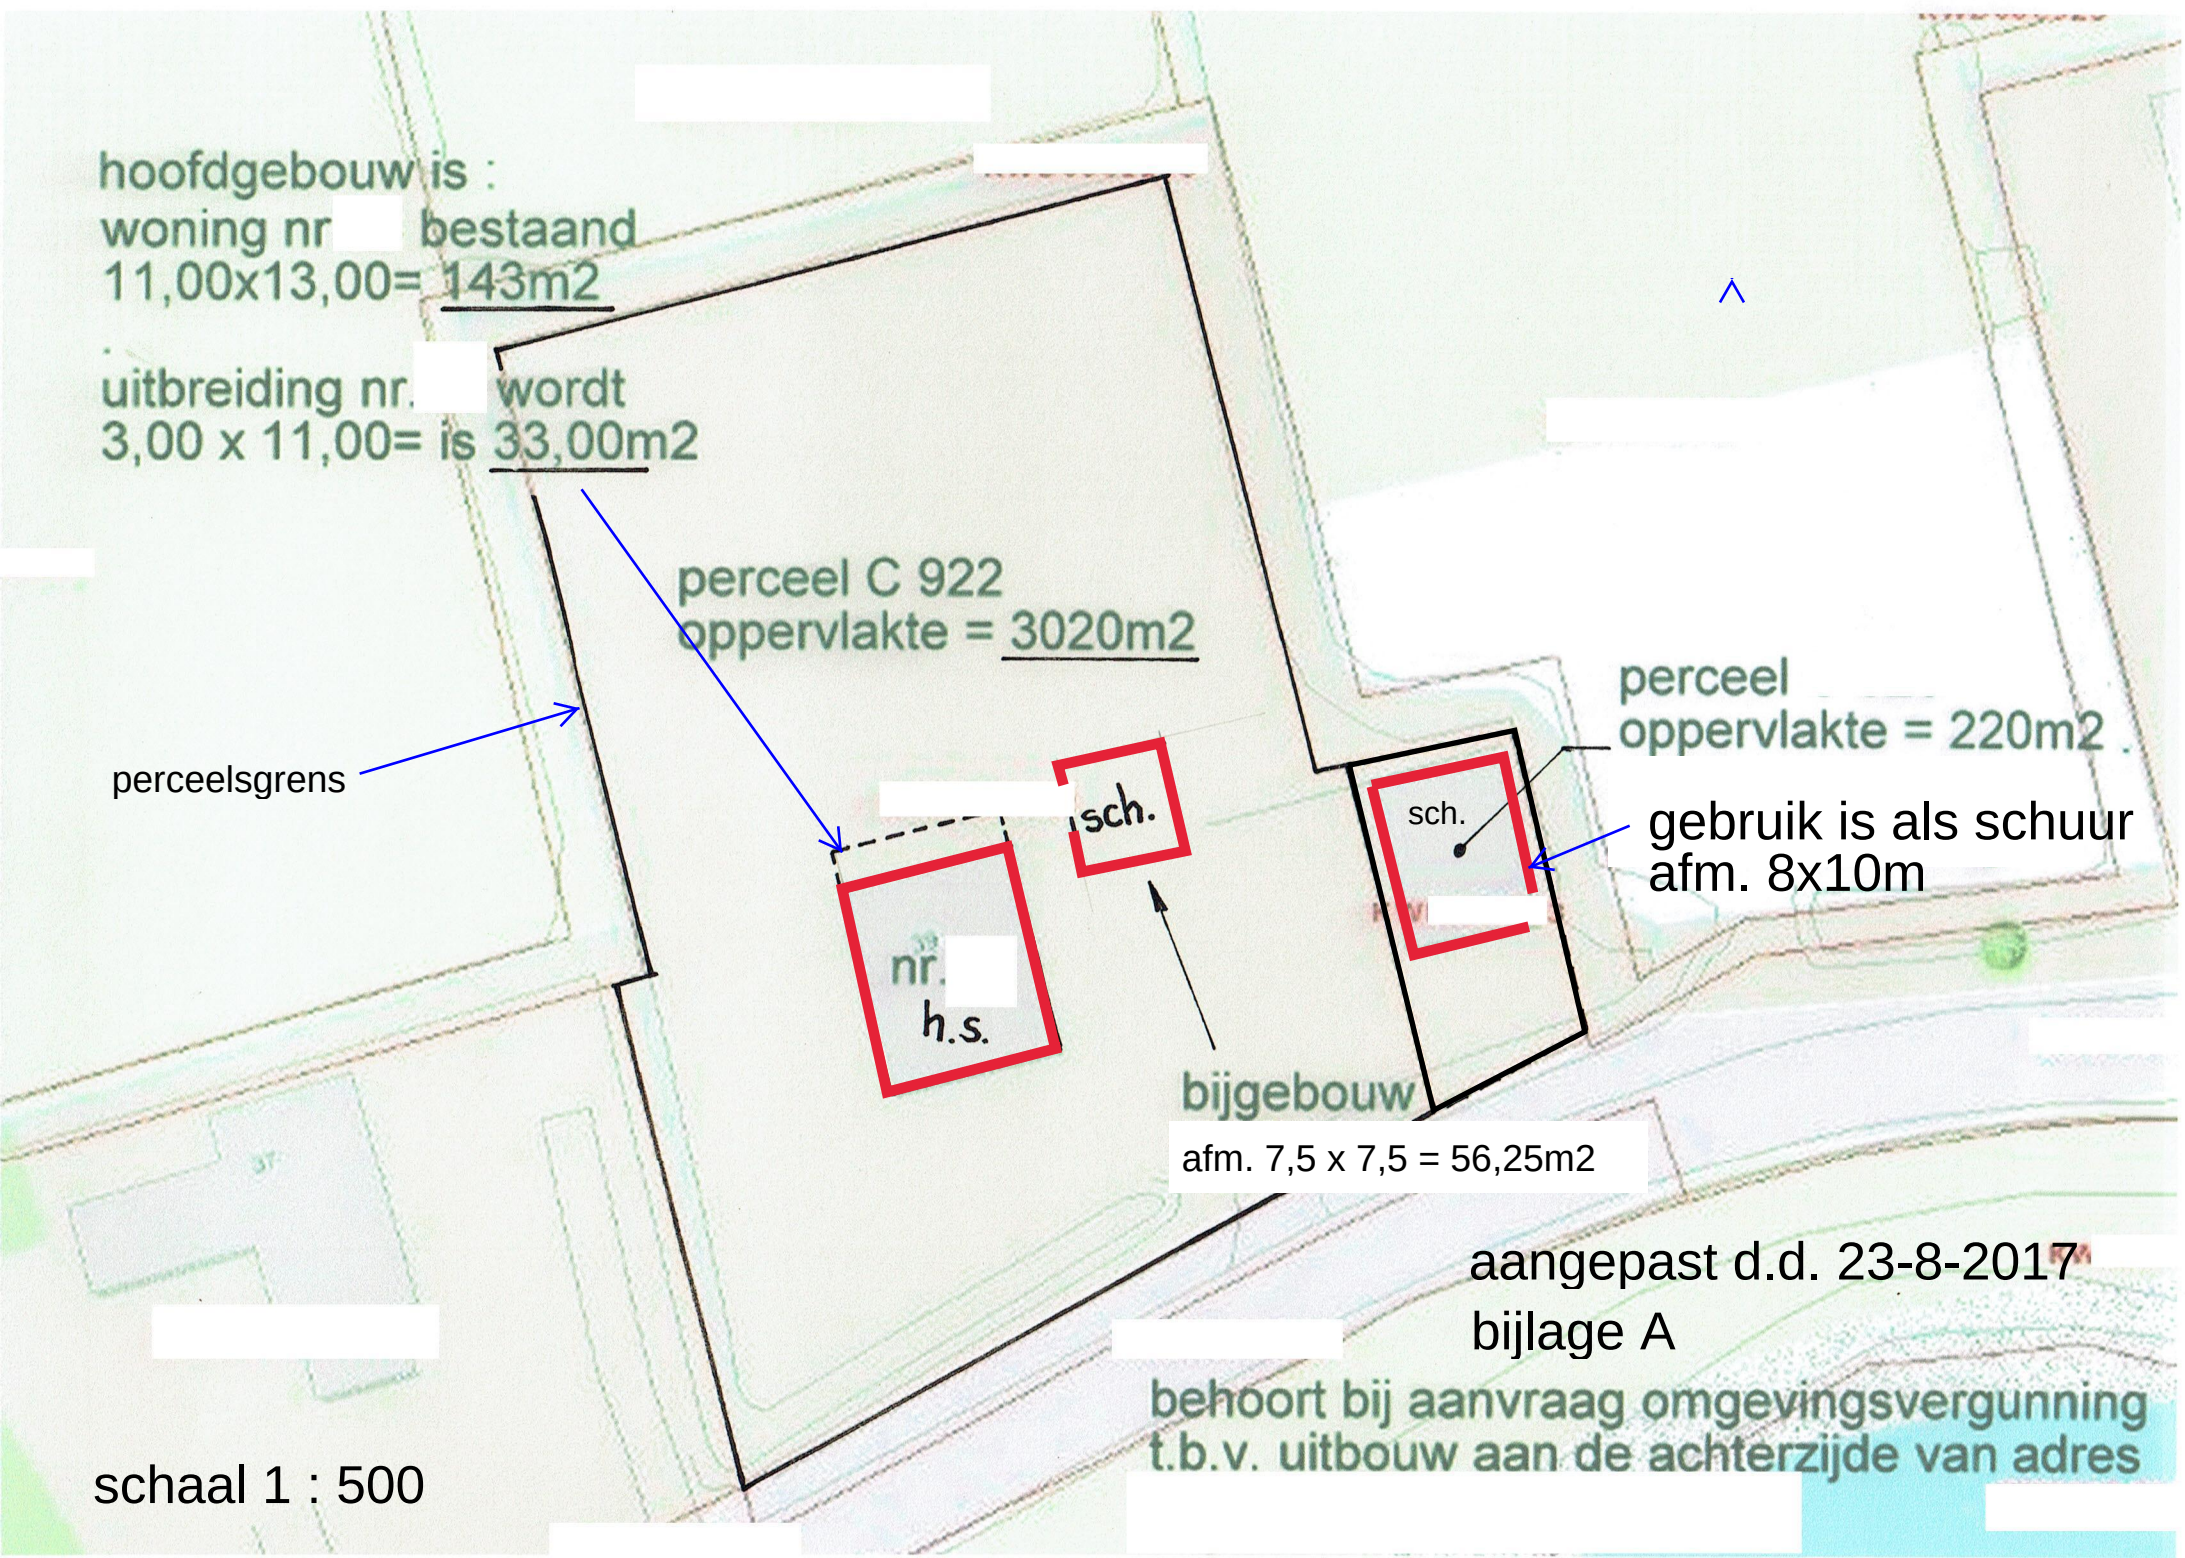
hoofdgebouw is :
woning nr bestaand
11,00x13,00= 143m2
uitbreiding nr. wordt
3,00 x 11,00= is 33,00m2
perceel C 922
oppervlakte = 3020m2
perceelsgrens
sch.
nr.
h.s.
sch.
perceel
oppervlakte = 220m2
gebruik is als schuur
afm. 8x10m
bijgebouw
afm. 7,5 x 7,5 = 56,25m2
aangepast d.d. 23-8-2017
bijlage A
behoort bij aanvraag omgevingsvergunning
t.b.v. uitbouw aan de achterzijde van adres
schaal 1 : 500