


VERSTERKING MARKERMEERDIJKEN

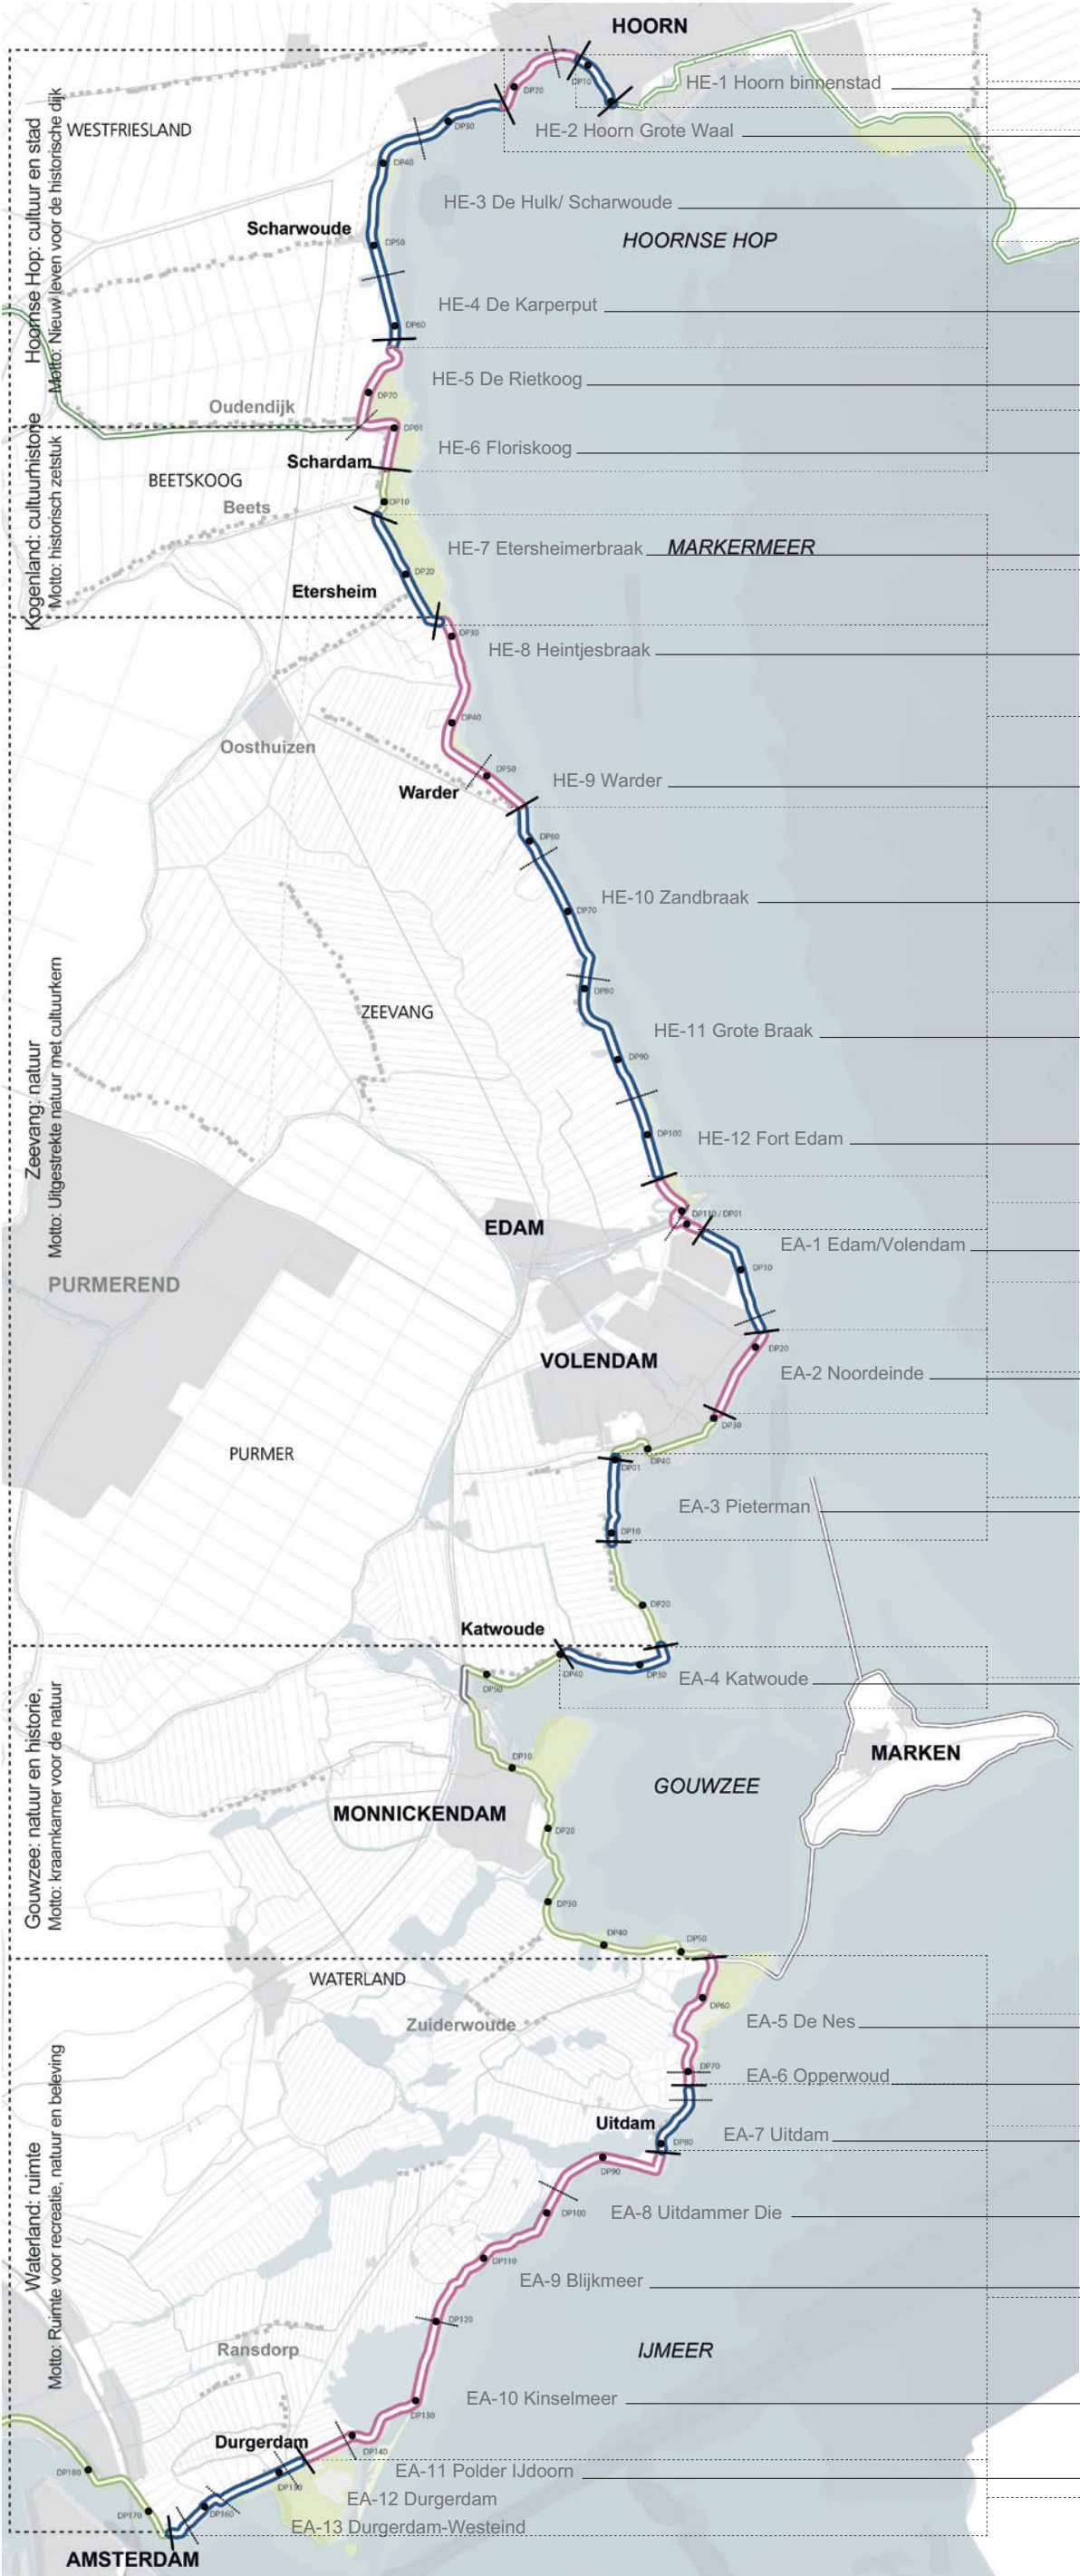

Module 1: Hoorn binnenstad	Tekort 0.06 - JLD toepasbaar
Module 2: Strand Hoorn	Tekort 0.16 - 3 v/d 5 profielen - JLD toepasbaar
Module 3: Grote Waal en de Hulk	Tekort 0.22 - 4 v/d 6 profielen - JLD toepasbaar
Module 4: De Kogen	Tekort 0.32 - 1 v/d 2 profielen - JLD misschien toepasbaar
	Tekort 0.23 - 2 v/d profielen - JLD toepasbaar
	Tekort 0.24 - 1 v/d 6 profielen - JLD toepasbaar
Module 5: Etersheimerbraak	Tekort 0.21 - 2 v/d 3 profielen - JLD toepasbaar
Module 6: Heintjesbraak en Warder	Tekort 0.37 - 2 v/d 3 profielen - JLD niet toepasbaar
	Tekort 0.2 - JLD toepasbaar
Module 7: Polder Zeevang	Tekort 0.12 - JLD toepasbaar
	Tekort 0.14 - 2 v/d 6 profielen - JLD toepasbaar
Module 8: Haven Edam	Geen veiligheidstekort
Module 9: Broeckgouw Edam	Tekort 0.25 - 1 v/d 4 profielen - JLD toepasbaar
Module 10: Noordeinde Volendam	Tekort 0.3 - 2 v/d 4 profielen - JLD niet toepasbaar
Module 11: Pieterman	Tekort 0.40 - 1 v/d 4 profielen - JLD niet toepasbaar
	Tekort 0.13 - 3 v/d 4 profielen - JLD wel toepasbaar
Module 12: Katwoude	Tekort 0.05 - 1 v/d 2 profielen - JLD toepasbaar
Module 13: De Nes en Opperwoud	Tekort 0.1 - JLD toepasbaar
Module 14: Uitdam dorp	Tekort 0.1 - JLD toepasbaar
	Tekort 0.3 - JLD niet toepasbaar
Module 15: Uitdammerdijk	Tekort 0.25 - JLD toepasbaar
	Tekort 0.39 - JLD niet toepasbaar
Module 16: Durgerdammerdijk	Tekort 0.28 - 1 v/d 2 profielen - JLD toepasbaar
	geen opgave

DE GRONDSLAG VOOR DEZE BESCHOUWING IS GEBASEERD OP:

** Er is bij deze beschouwing geen rekening gehouden met
hoogtetekort en er is niet gekeken naar buitenwaardse
stabiliteit.*

Ontwerpbasis Dijken DO

- Projectomschrijving Versterking Markermeerdijken
- Documentnummer AMMD-003314
- Verantwoordelijk cluster Ontwerp en Innovatie
- Werkpakket WP-00116 - Voorbereiden DO Dijken
- Object O-WK - Waterkerend systeem
- Versienummer 1.0 Versiedatum 25-10-2017

Bijlagenboek 1.22

- Documentnummer AMMD-005939 (18.0215383) Datum 31-07-2018