



Studie inpassing sporthal Marijkeveld - Monnickendam

Studie multifunctioneel sportcentrum


1. Tweelaags parkeren, fitness op tweede verdieping. Sporthal op derde verdieping

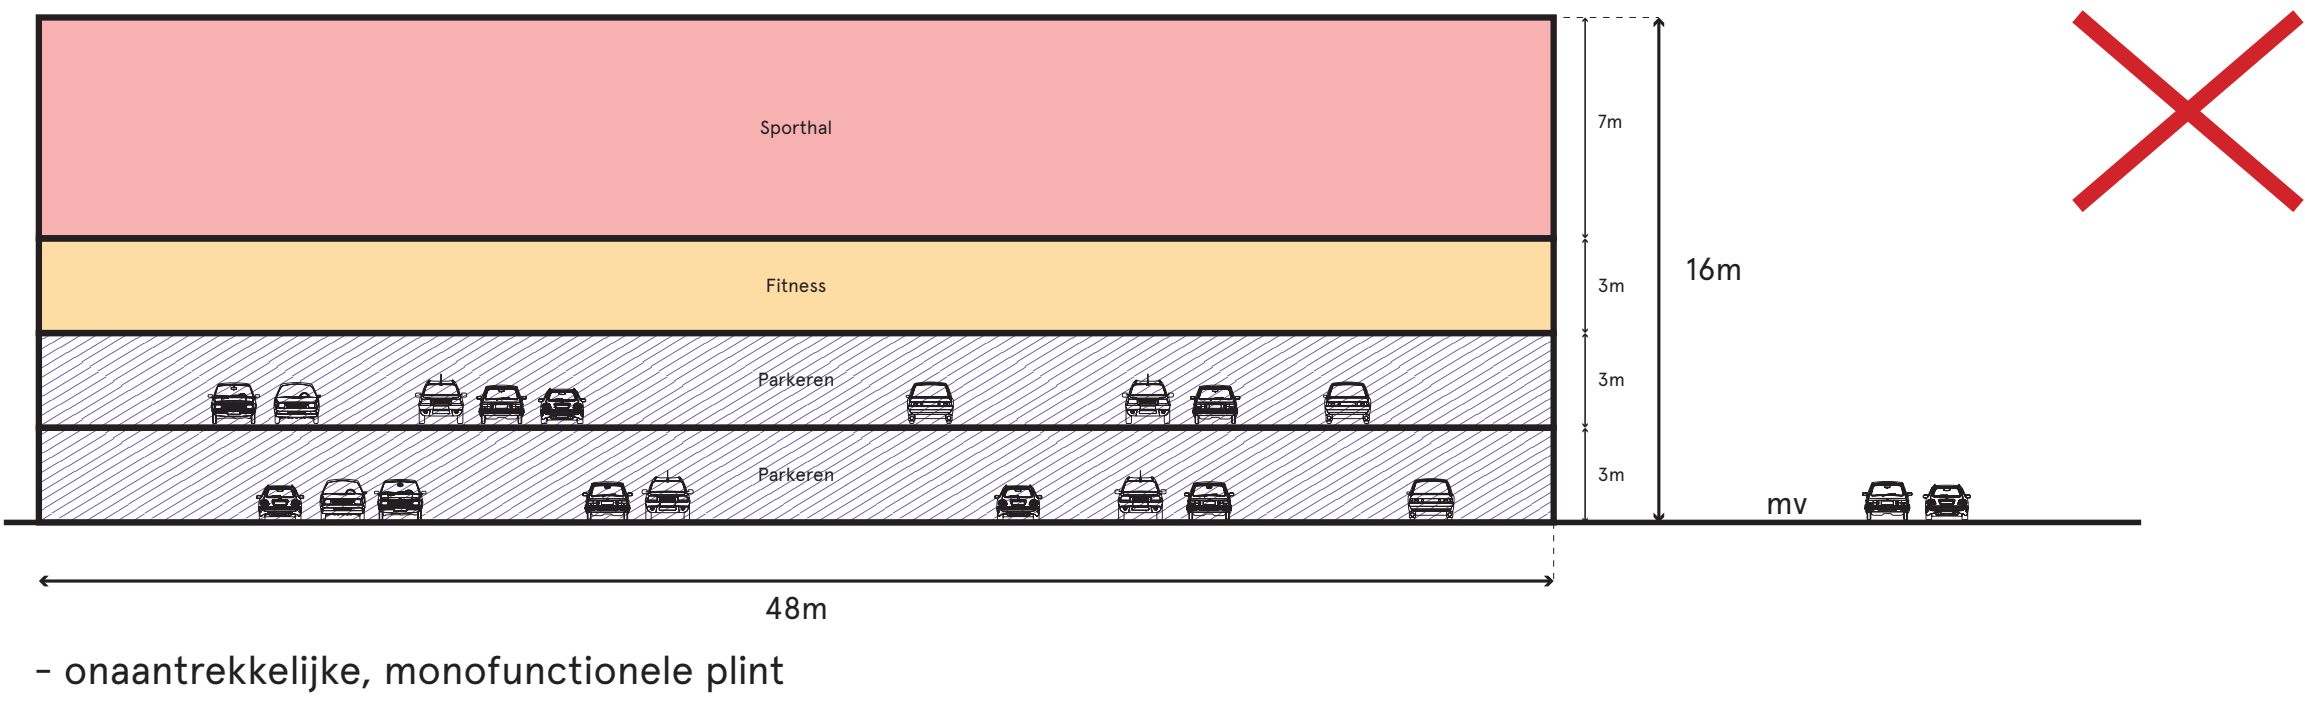


2. Tweelaags ondergronds parkeren. Fitness op begane grond. Sporthal op eerste verdieping

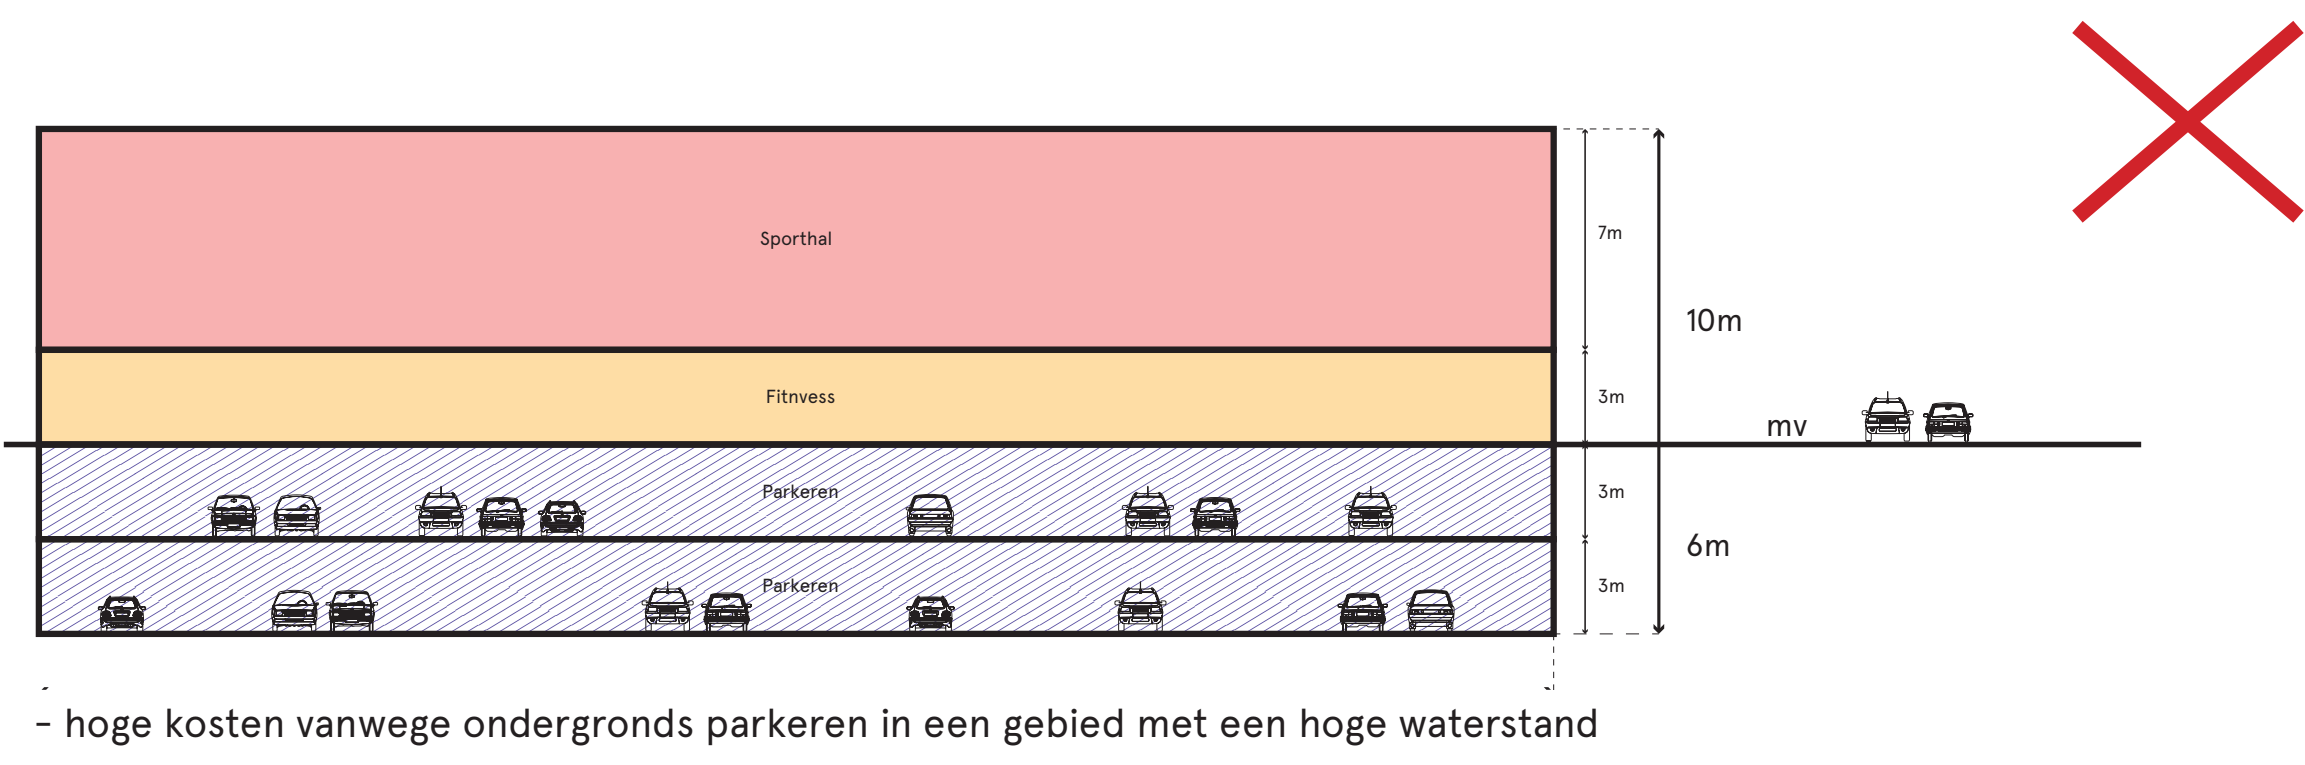


3. Fitness op begane grond. Tweelaags parkeren daarboven. Sporthal op derde verdieping

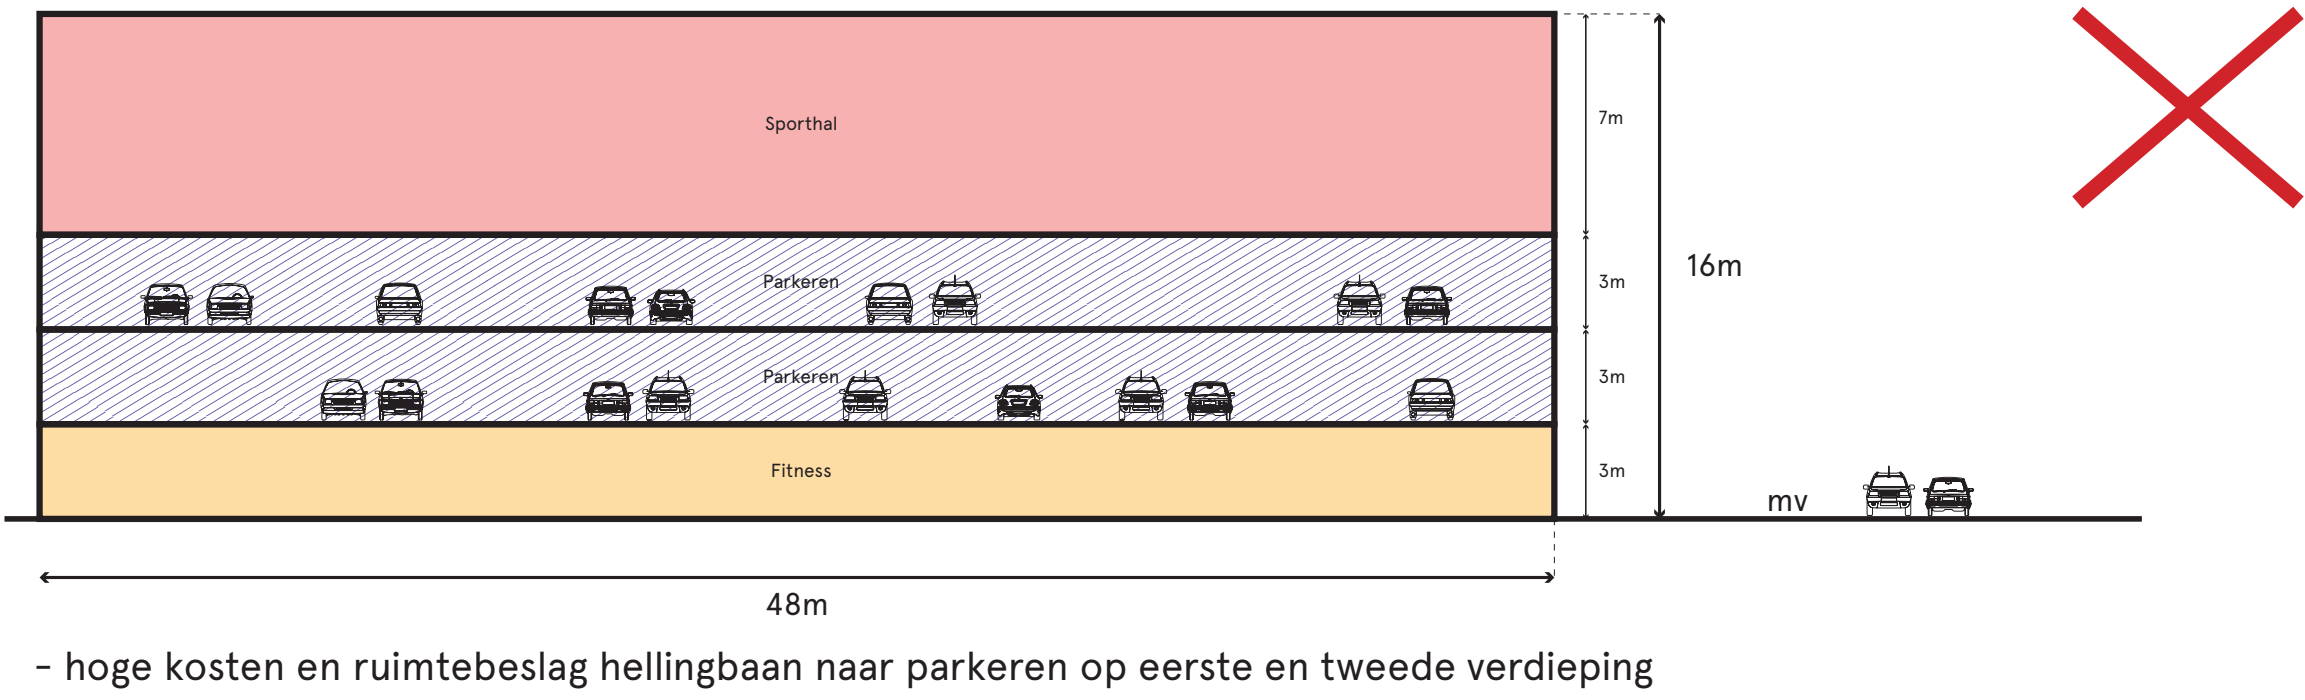

4. Halfverdiept parkeren. Fitness op eerste verdieping. Sporthal op tweede verdieping. Overige functies (zoals fysiotherapie) op begane grond.

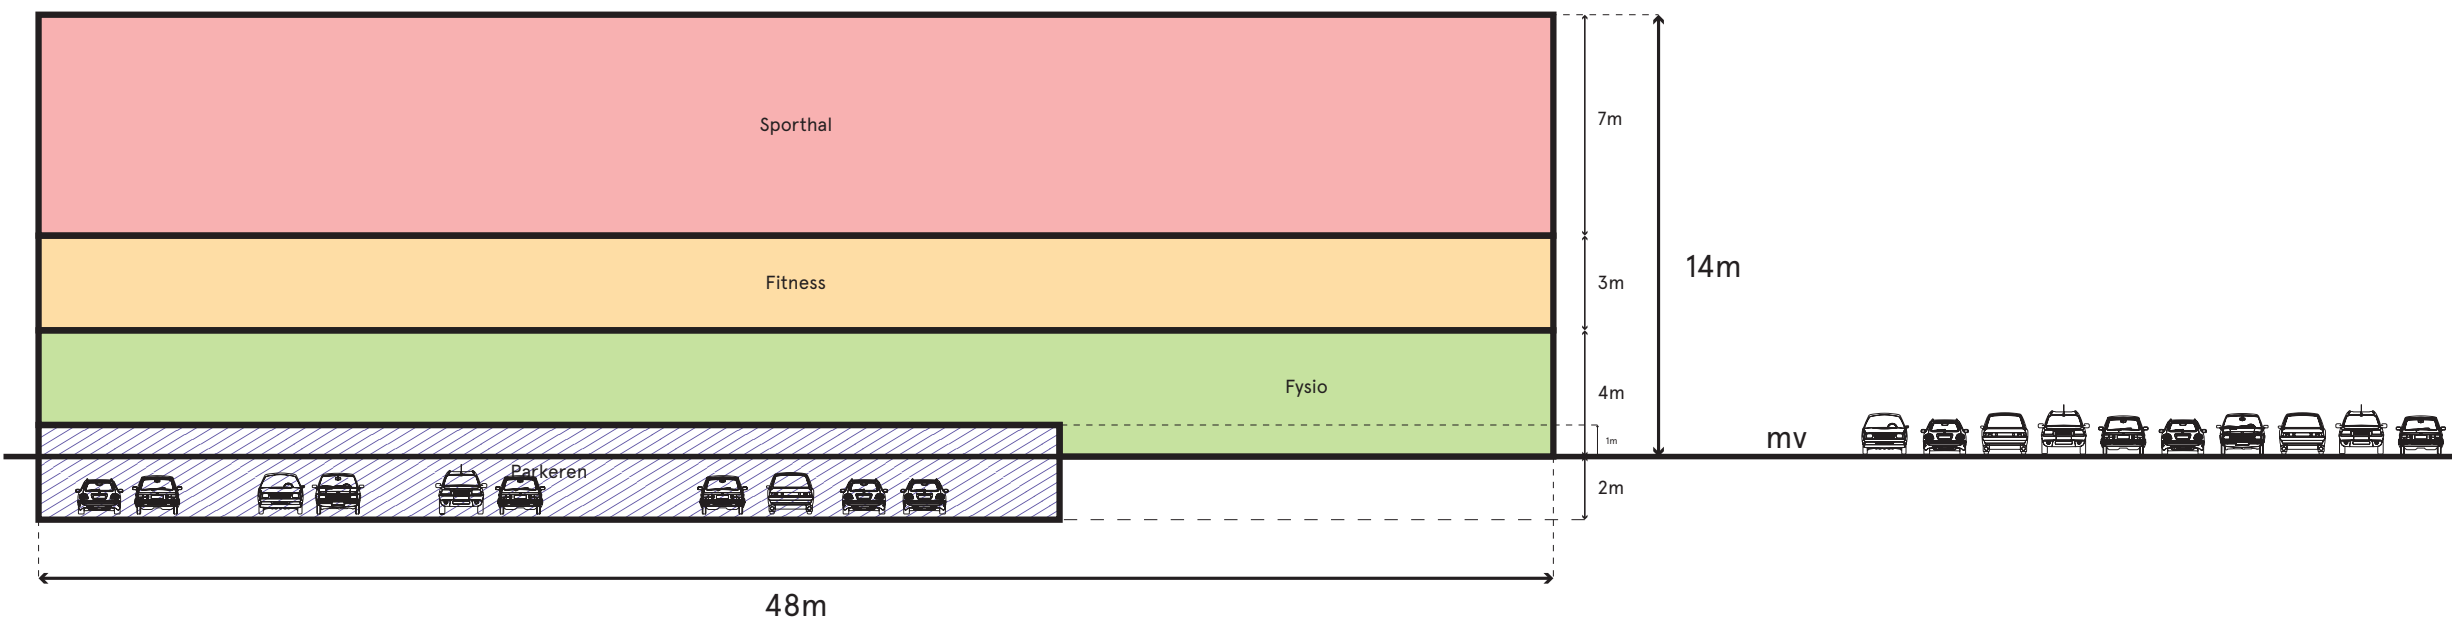


5. Tweelaags parkeren op begane grond en eerste verdieping. Fitness op tweede verdieping. Sporthal op derde verdieping. Overige functies (zoals fysiotherapie) op begane grond en eerste verdieping

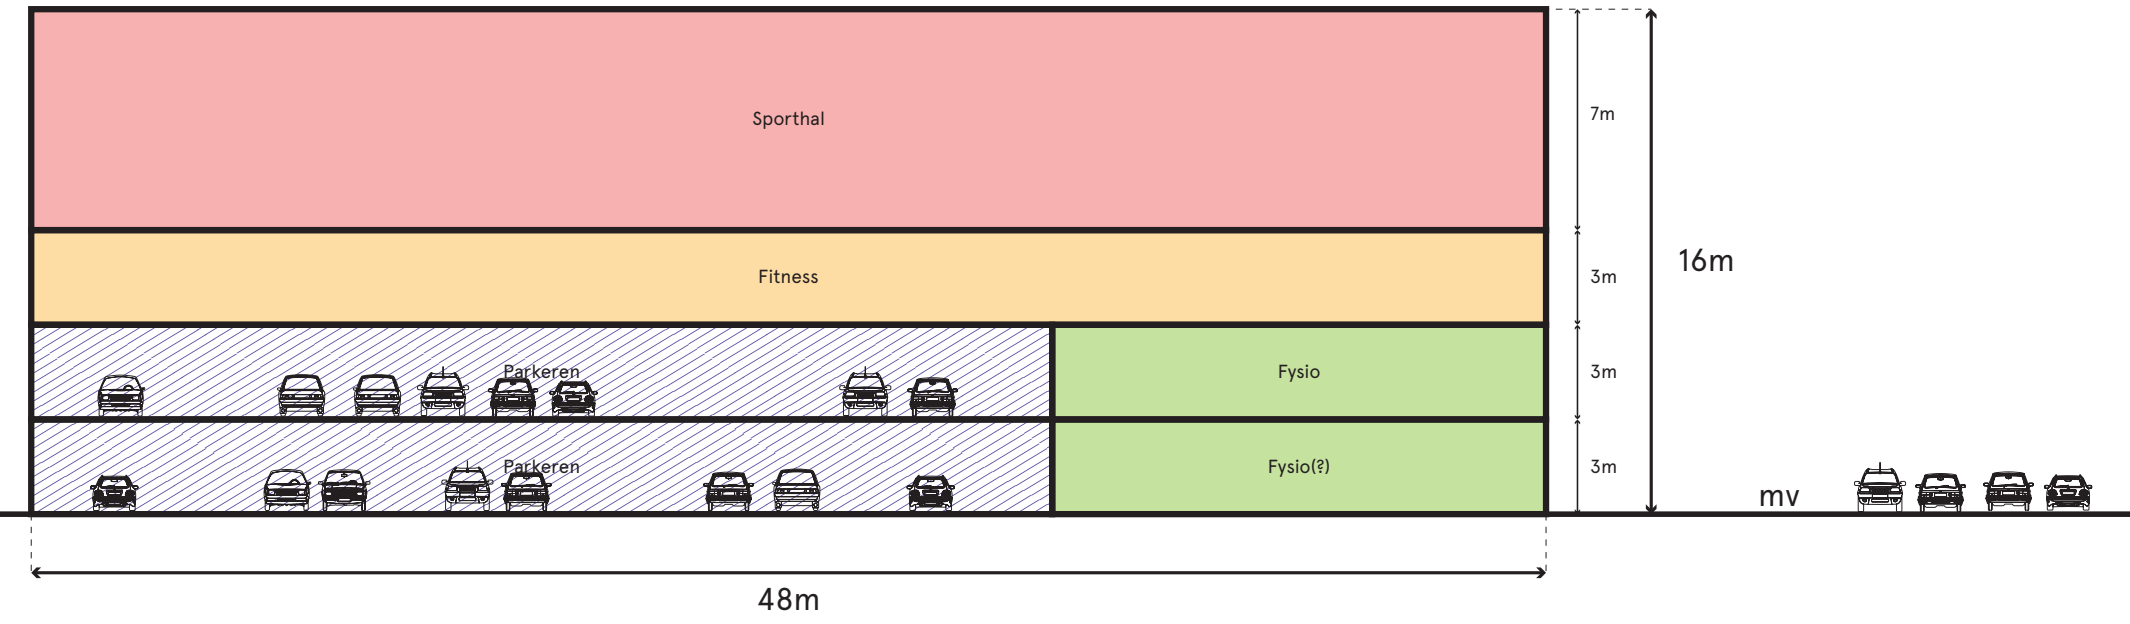

Maatvoering


De sporthal bevat 3 zalen. Dit levert een voetafdruk op van 48x45 meter.

LEGENDA

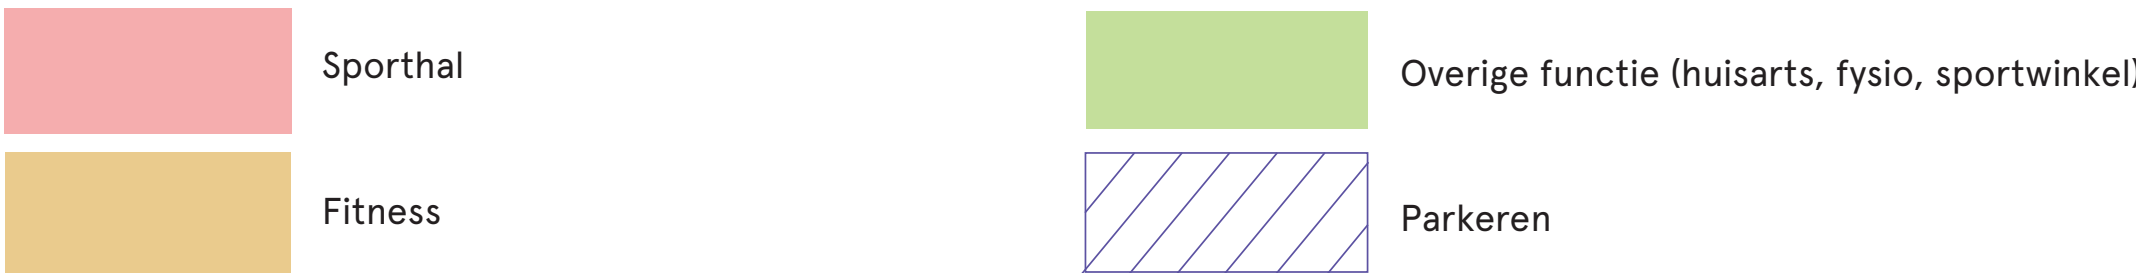


Inpassing

Huidige situatie

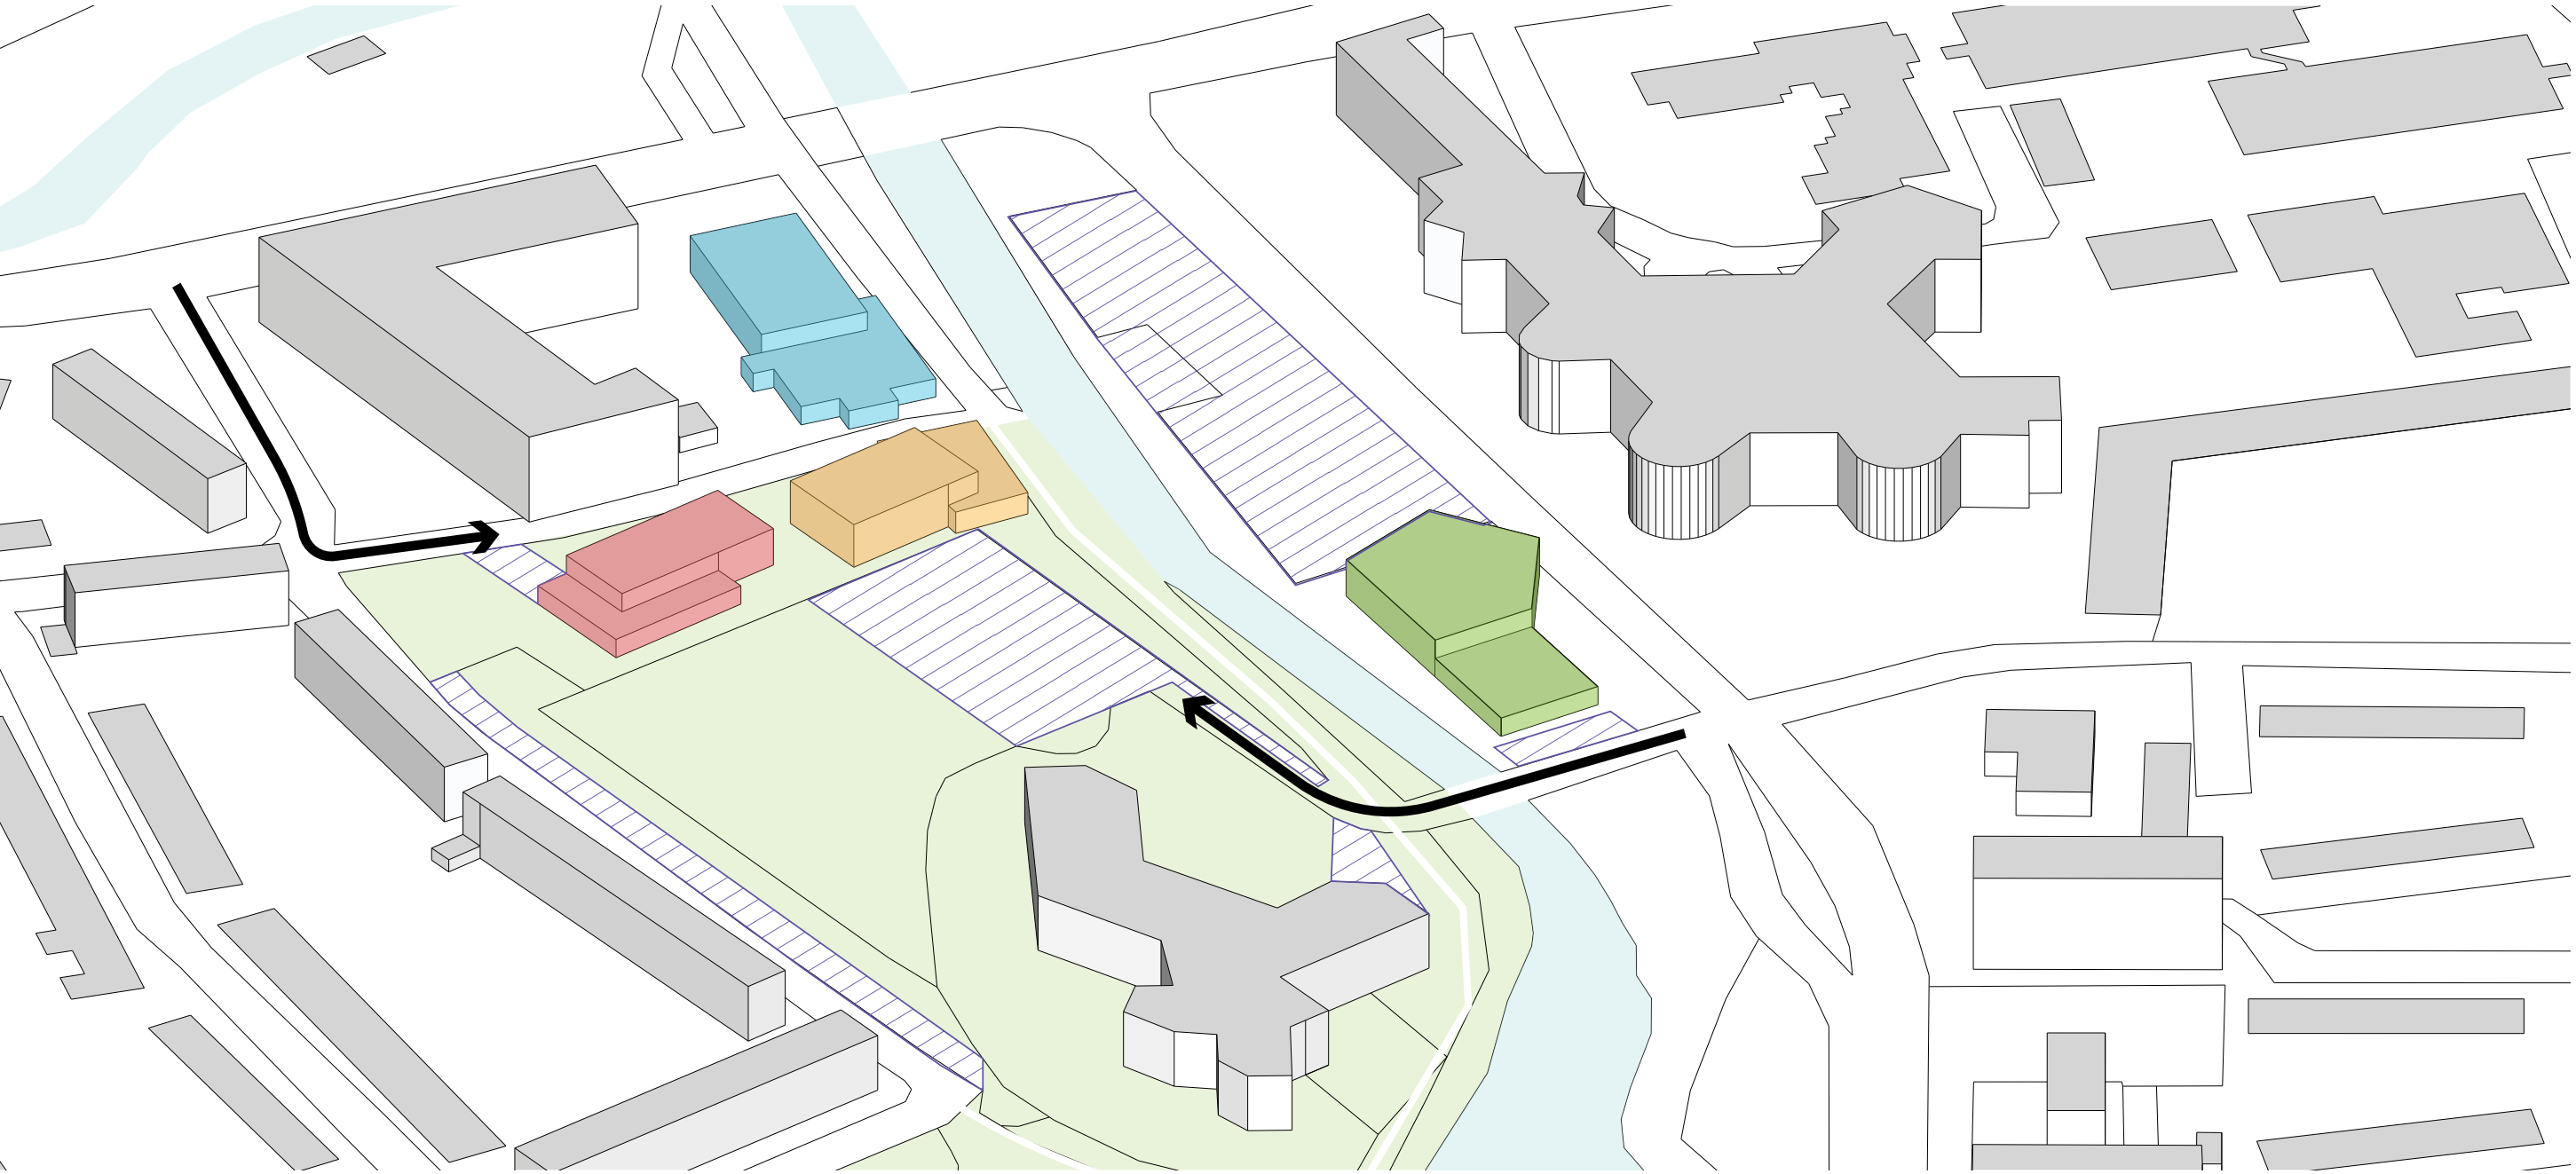


sporthal (m²)	500	overige functies (m²)	1370	parkeerplaatsen binnen	0
fitness (m²)	825			parkeerplaatsen buiten	128

LEGENDA

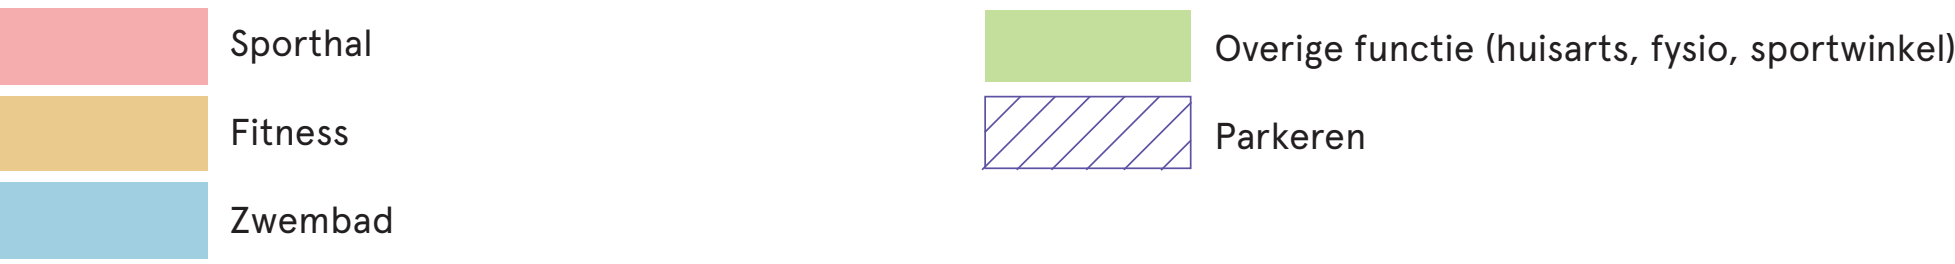


2. Nieuwe sporthal combineren met huidig fitnesscentrum

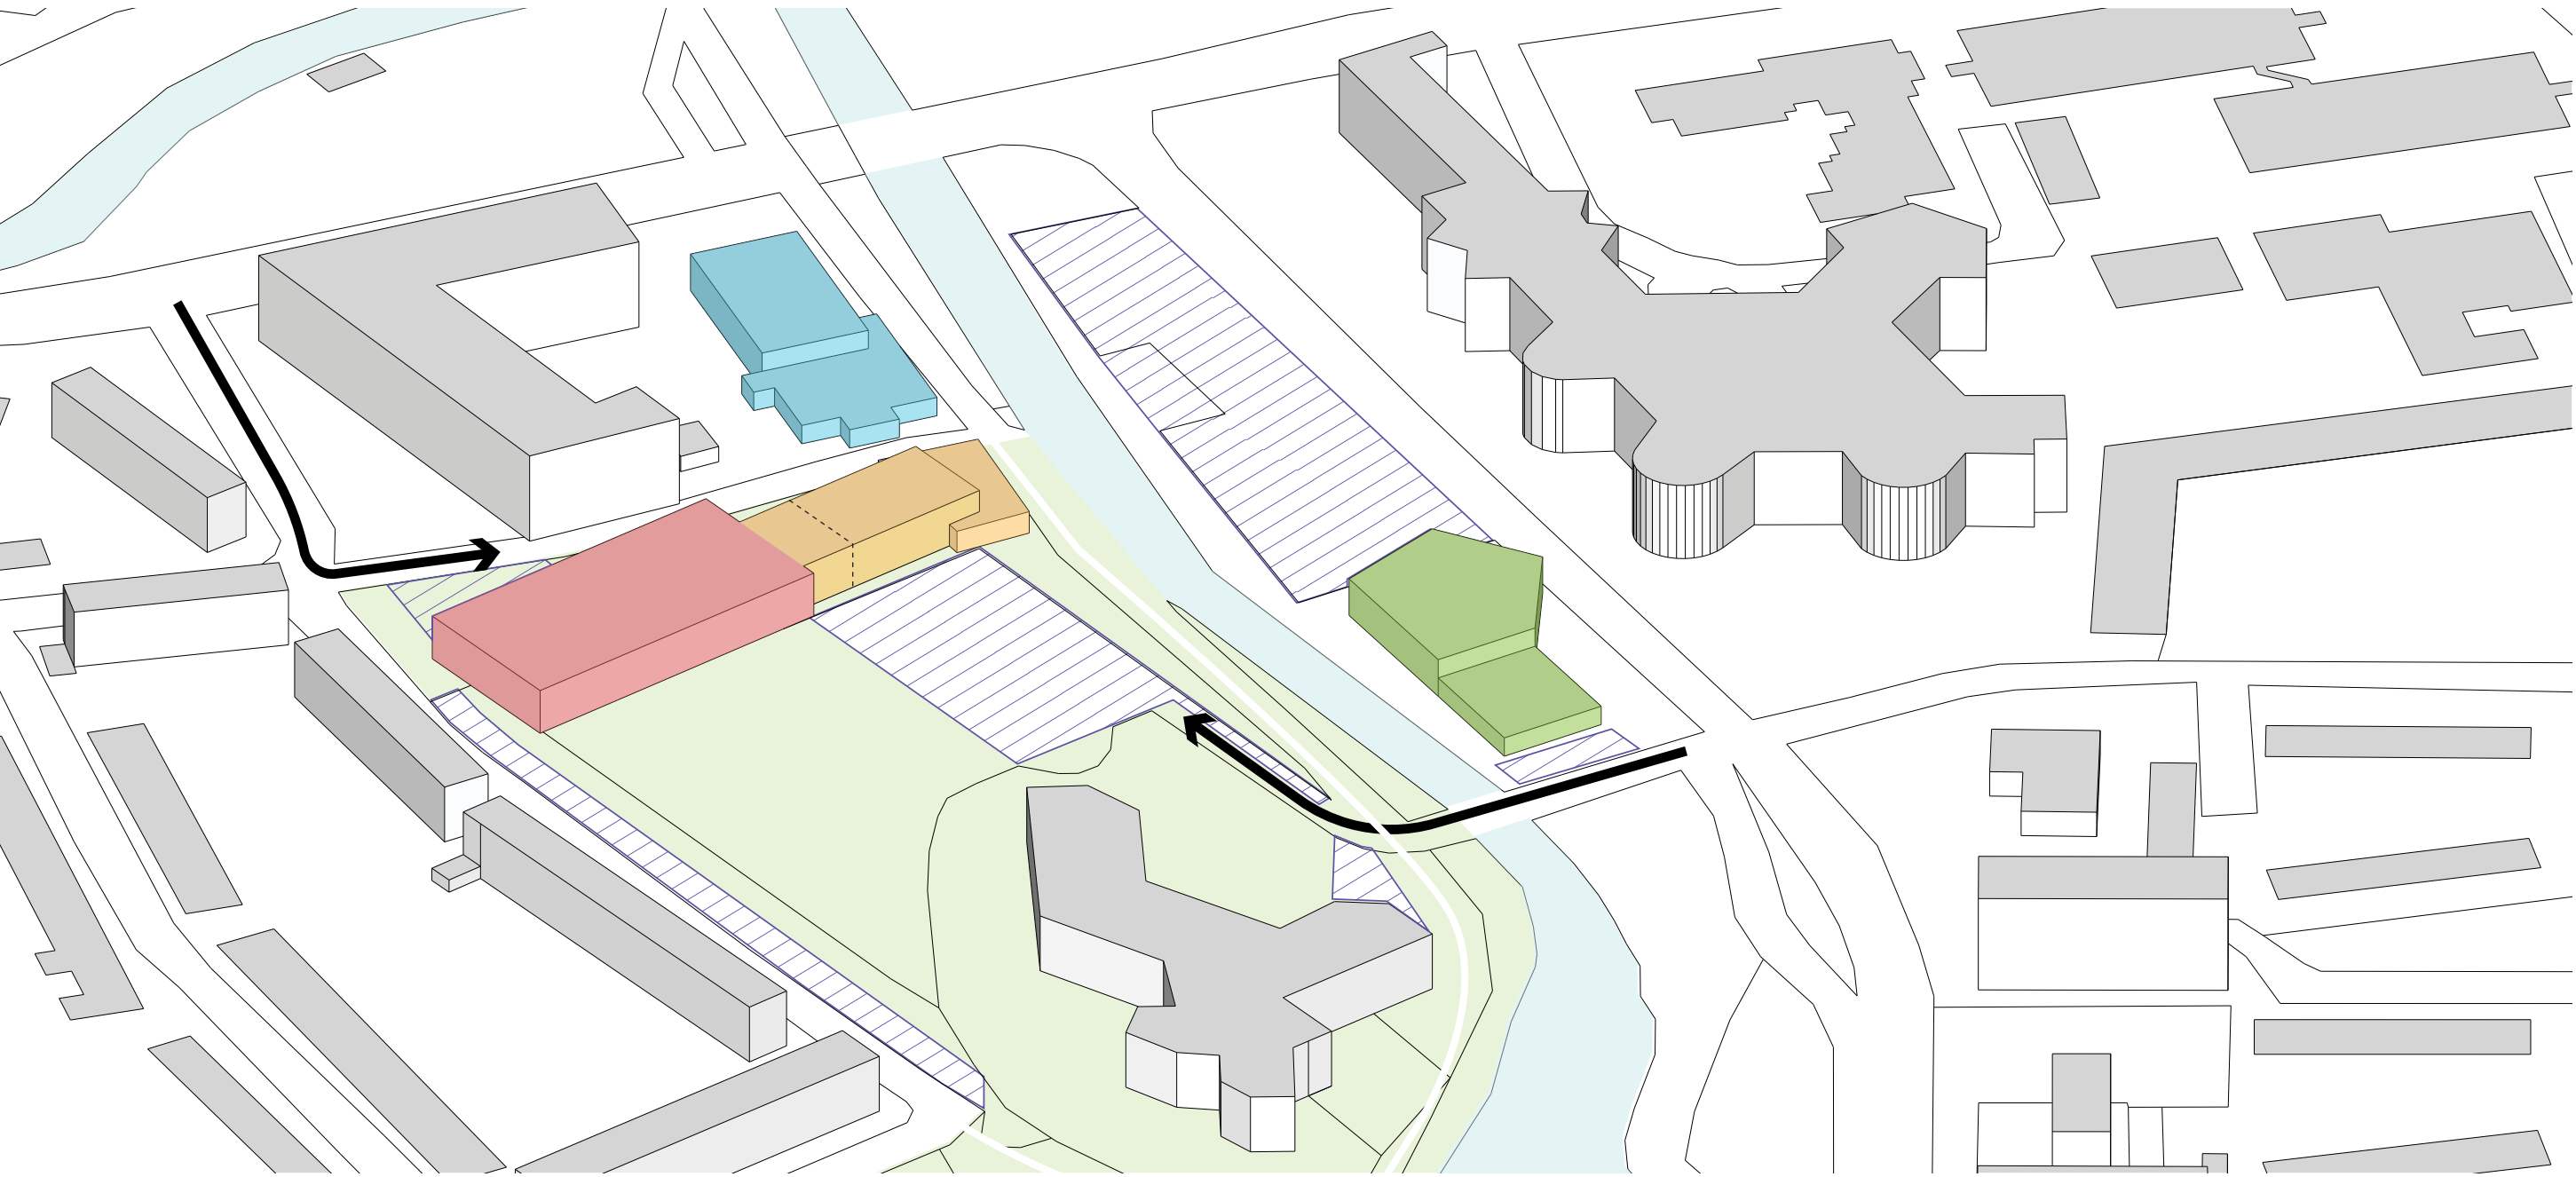

sporthal (m²)	1150	overige functies (m²)	1370	parkeerplaatsen binnen	0
fitness (m²)	1080			parkeerplaatsen buiten	128

+ functies combineren


1. Nieuwe sporthal, de rest blijft op huidige plek

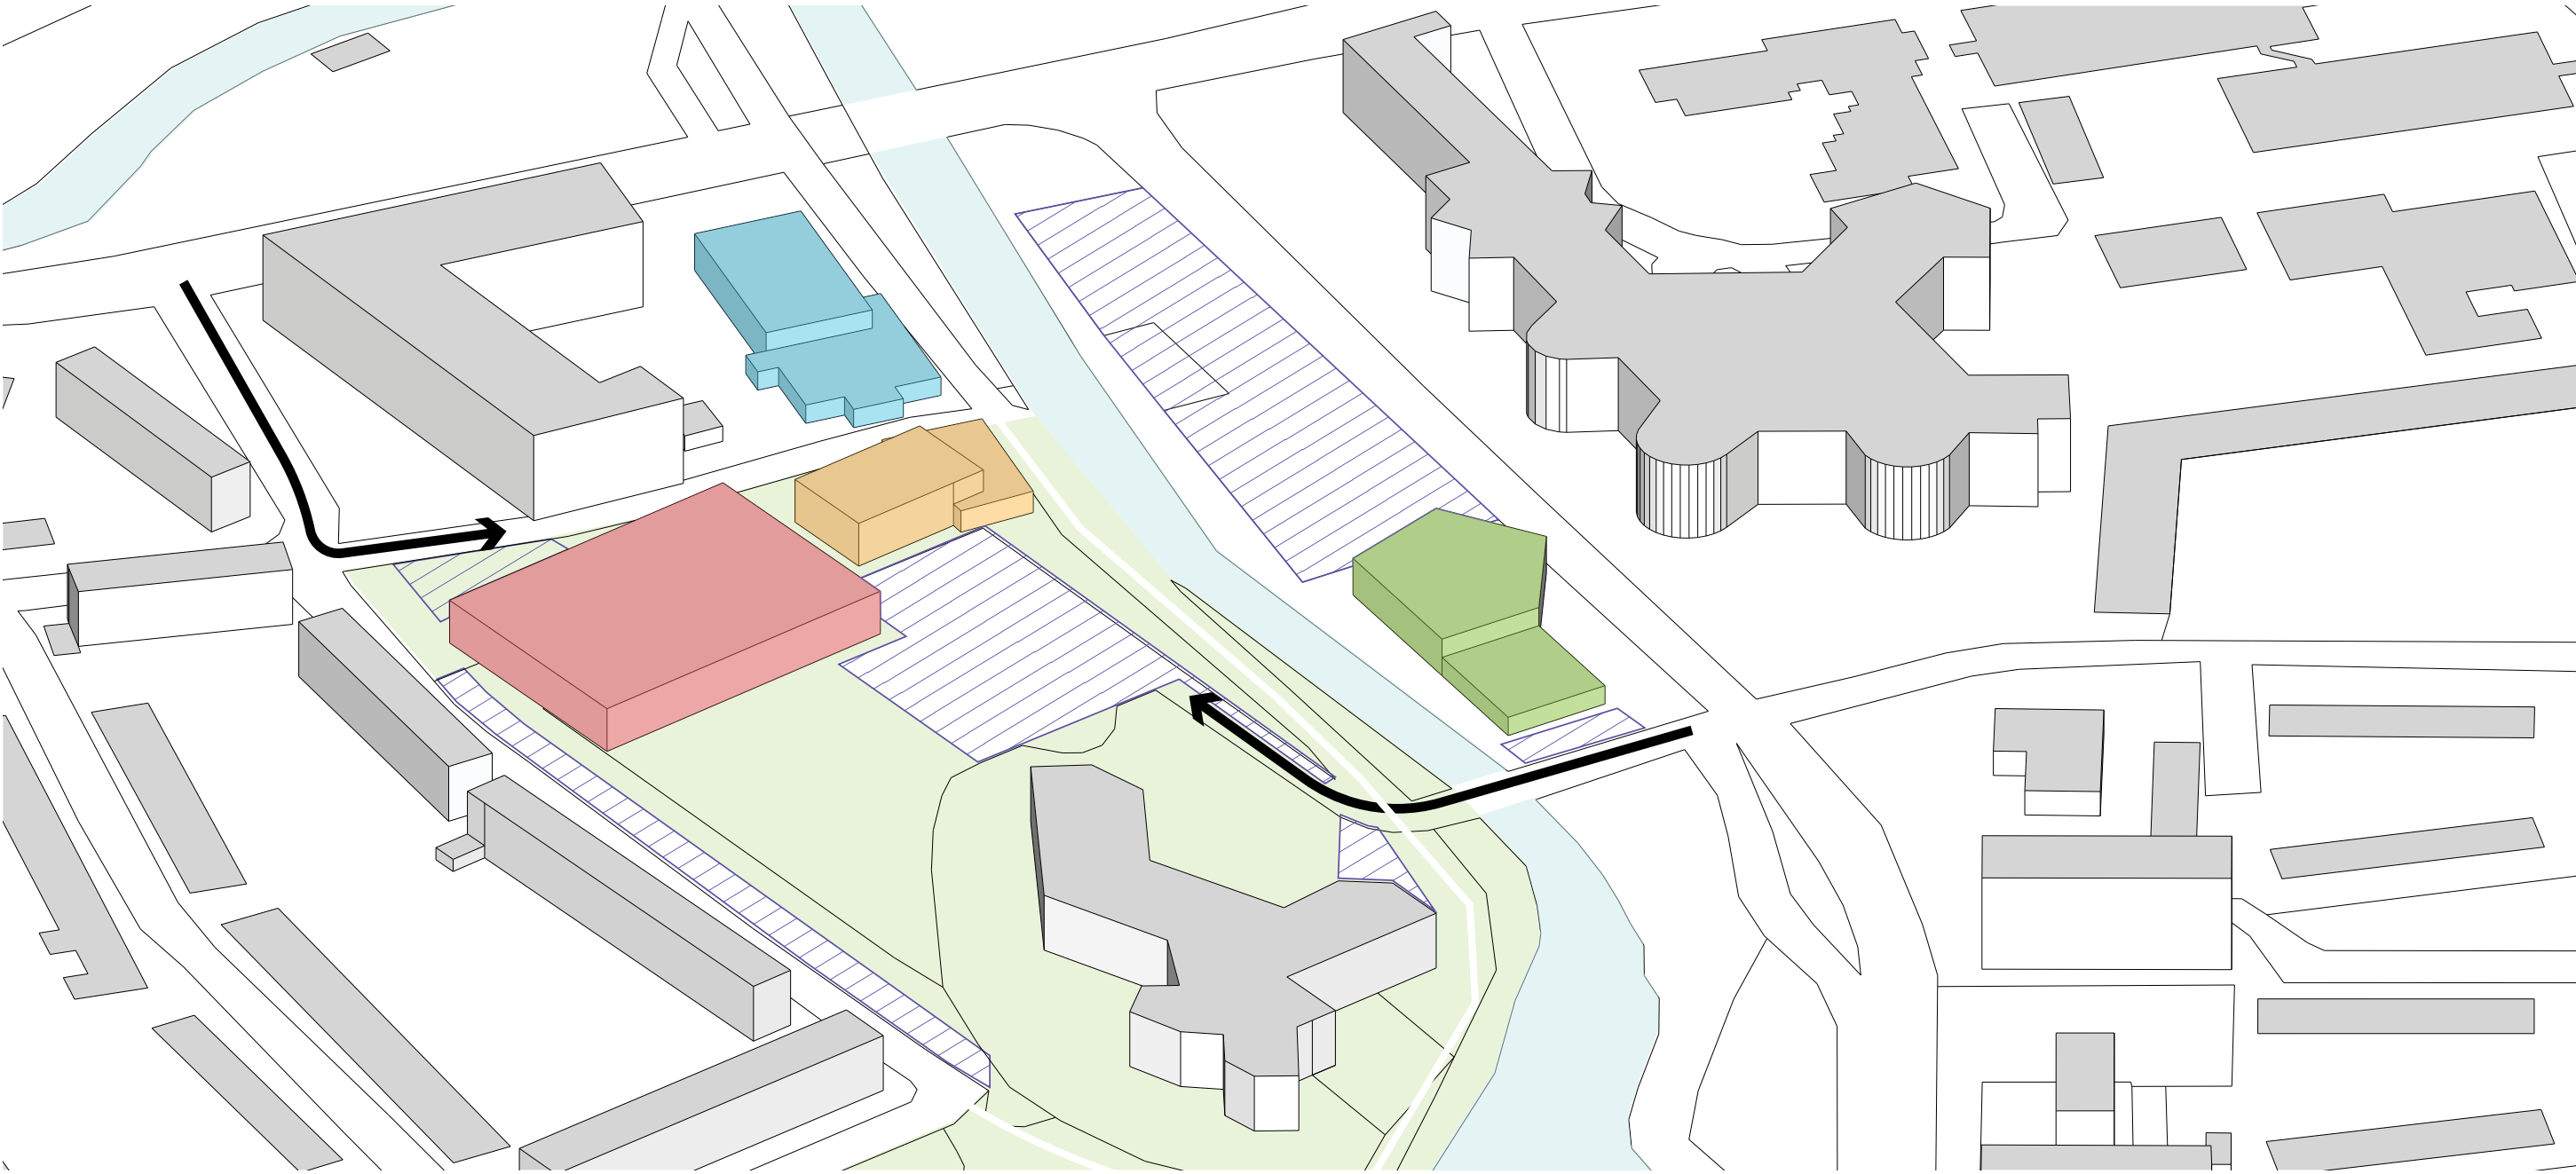

sporthal (m²)	1680	overige functies (m²)	1370	parkeerplaatsen binnen	0
fitness (m²)	825			parkeerplaatsen buiten	128

+ grotere sporthal


3. Nieuw sportcentrum met fitnesscentrum en sporthal, overige functies in plint en tweelaags parkeren.

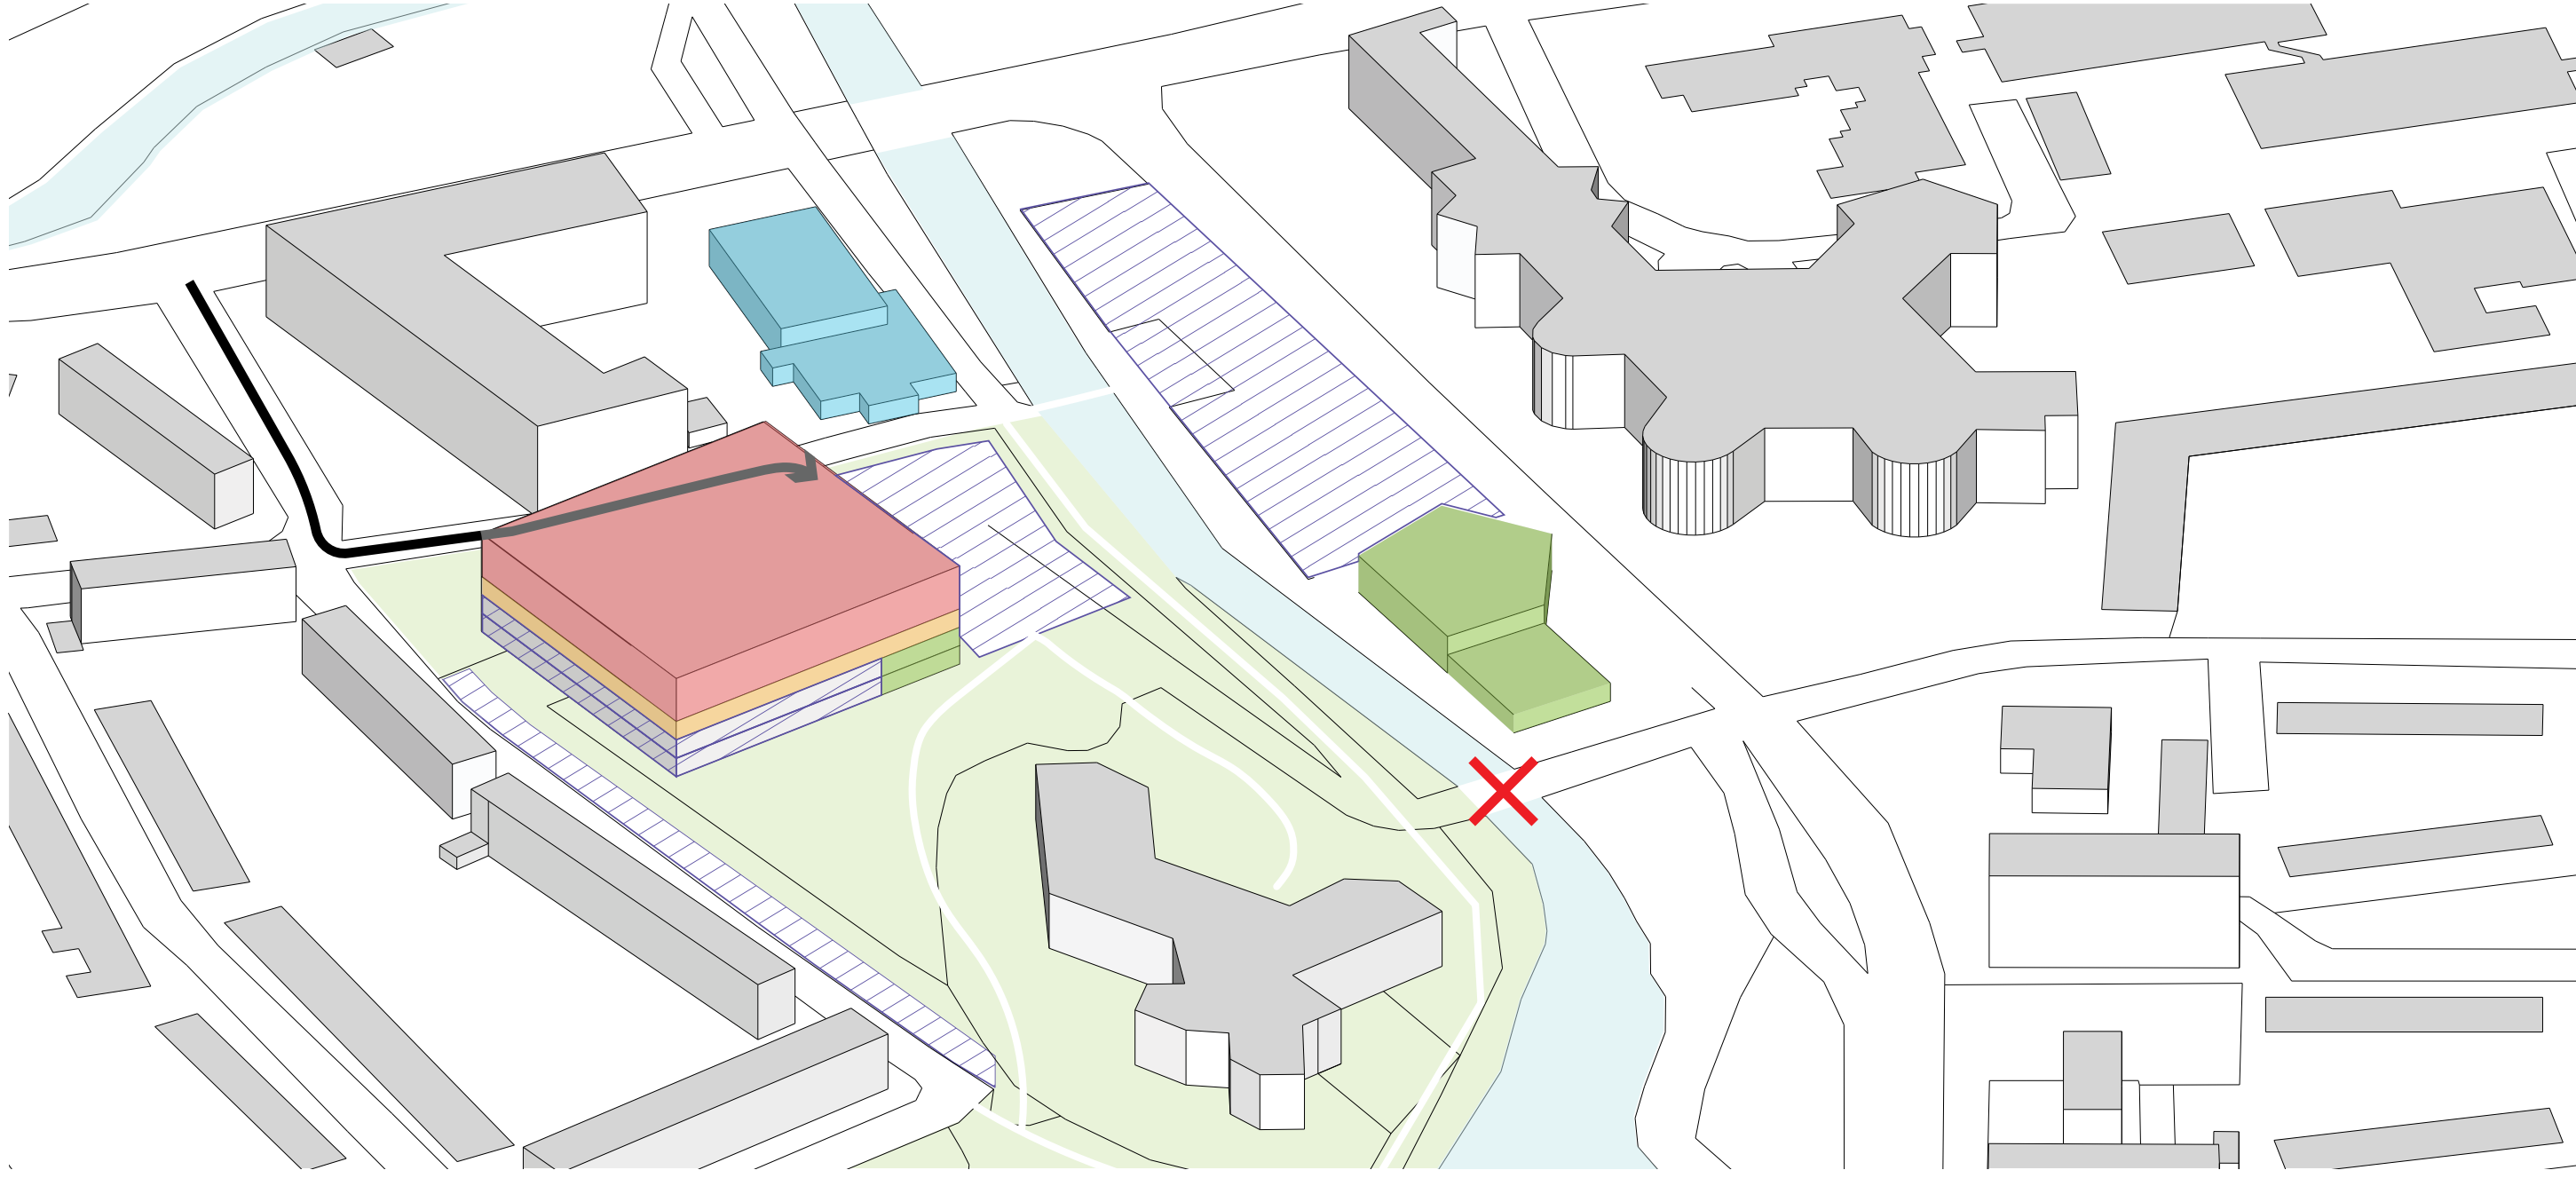

sporthal (m²)	2160	overige functies (m²)	2490	parkeerplaatsen binnen	76
fitness (m²)	2160			parkeerplaatsen buiten	90


Studie inpassing sporthal Marijkeveld - Monnickendam

4. Over water

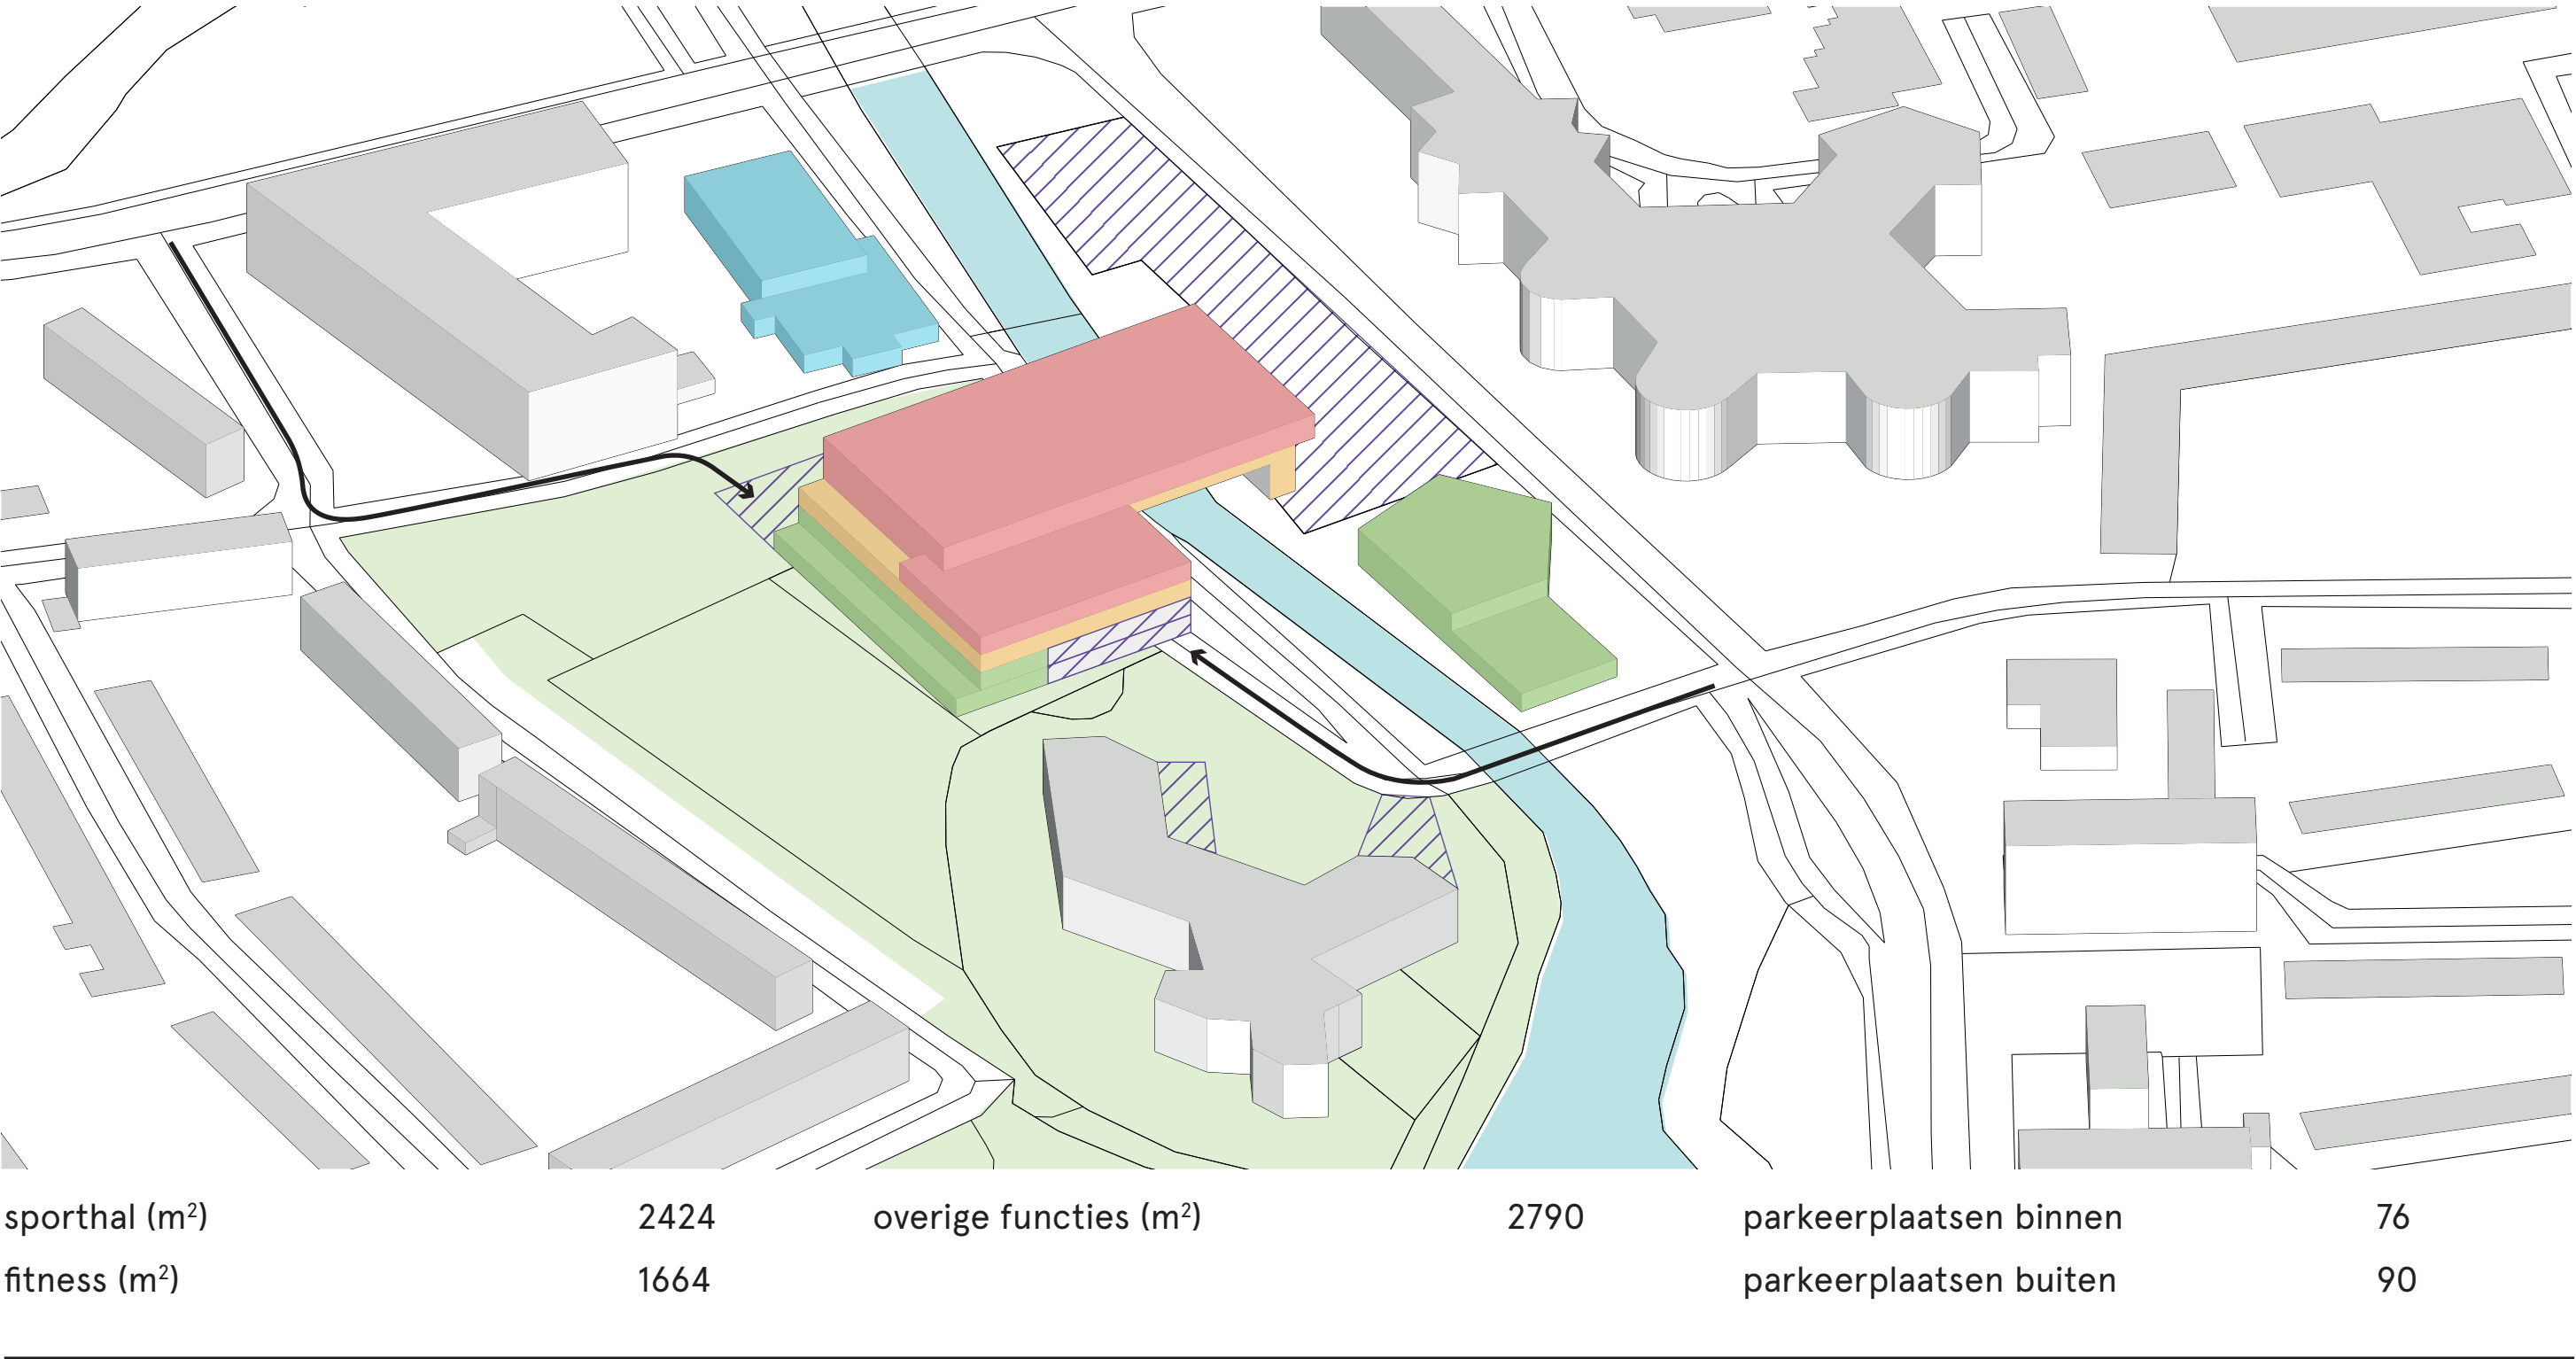


- + functies combineren
 - + meer parkruimte
- te veel objecten over het water
 - beeld over Pierebaan verloren

5. Plein

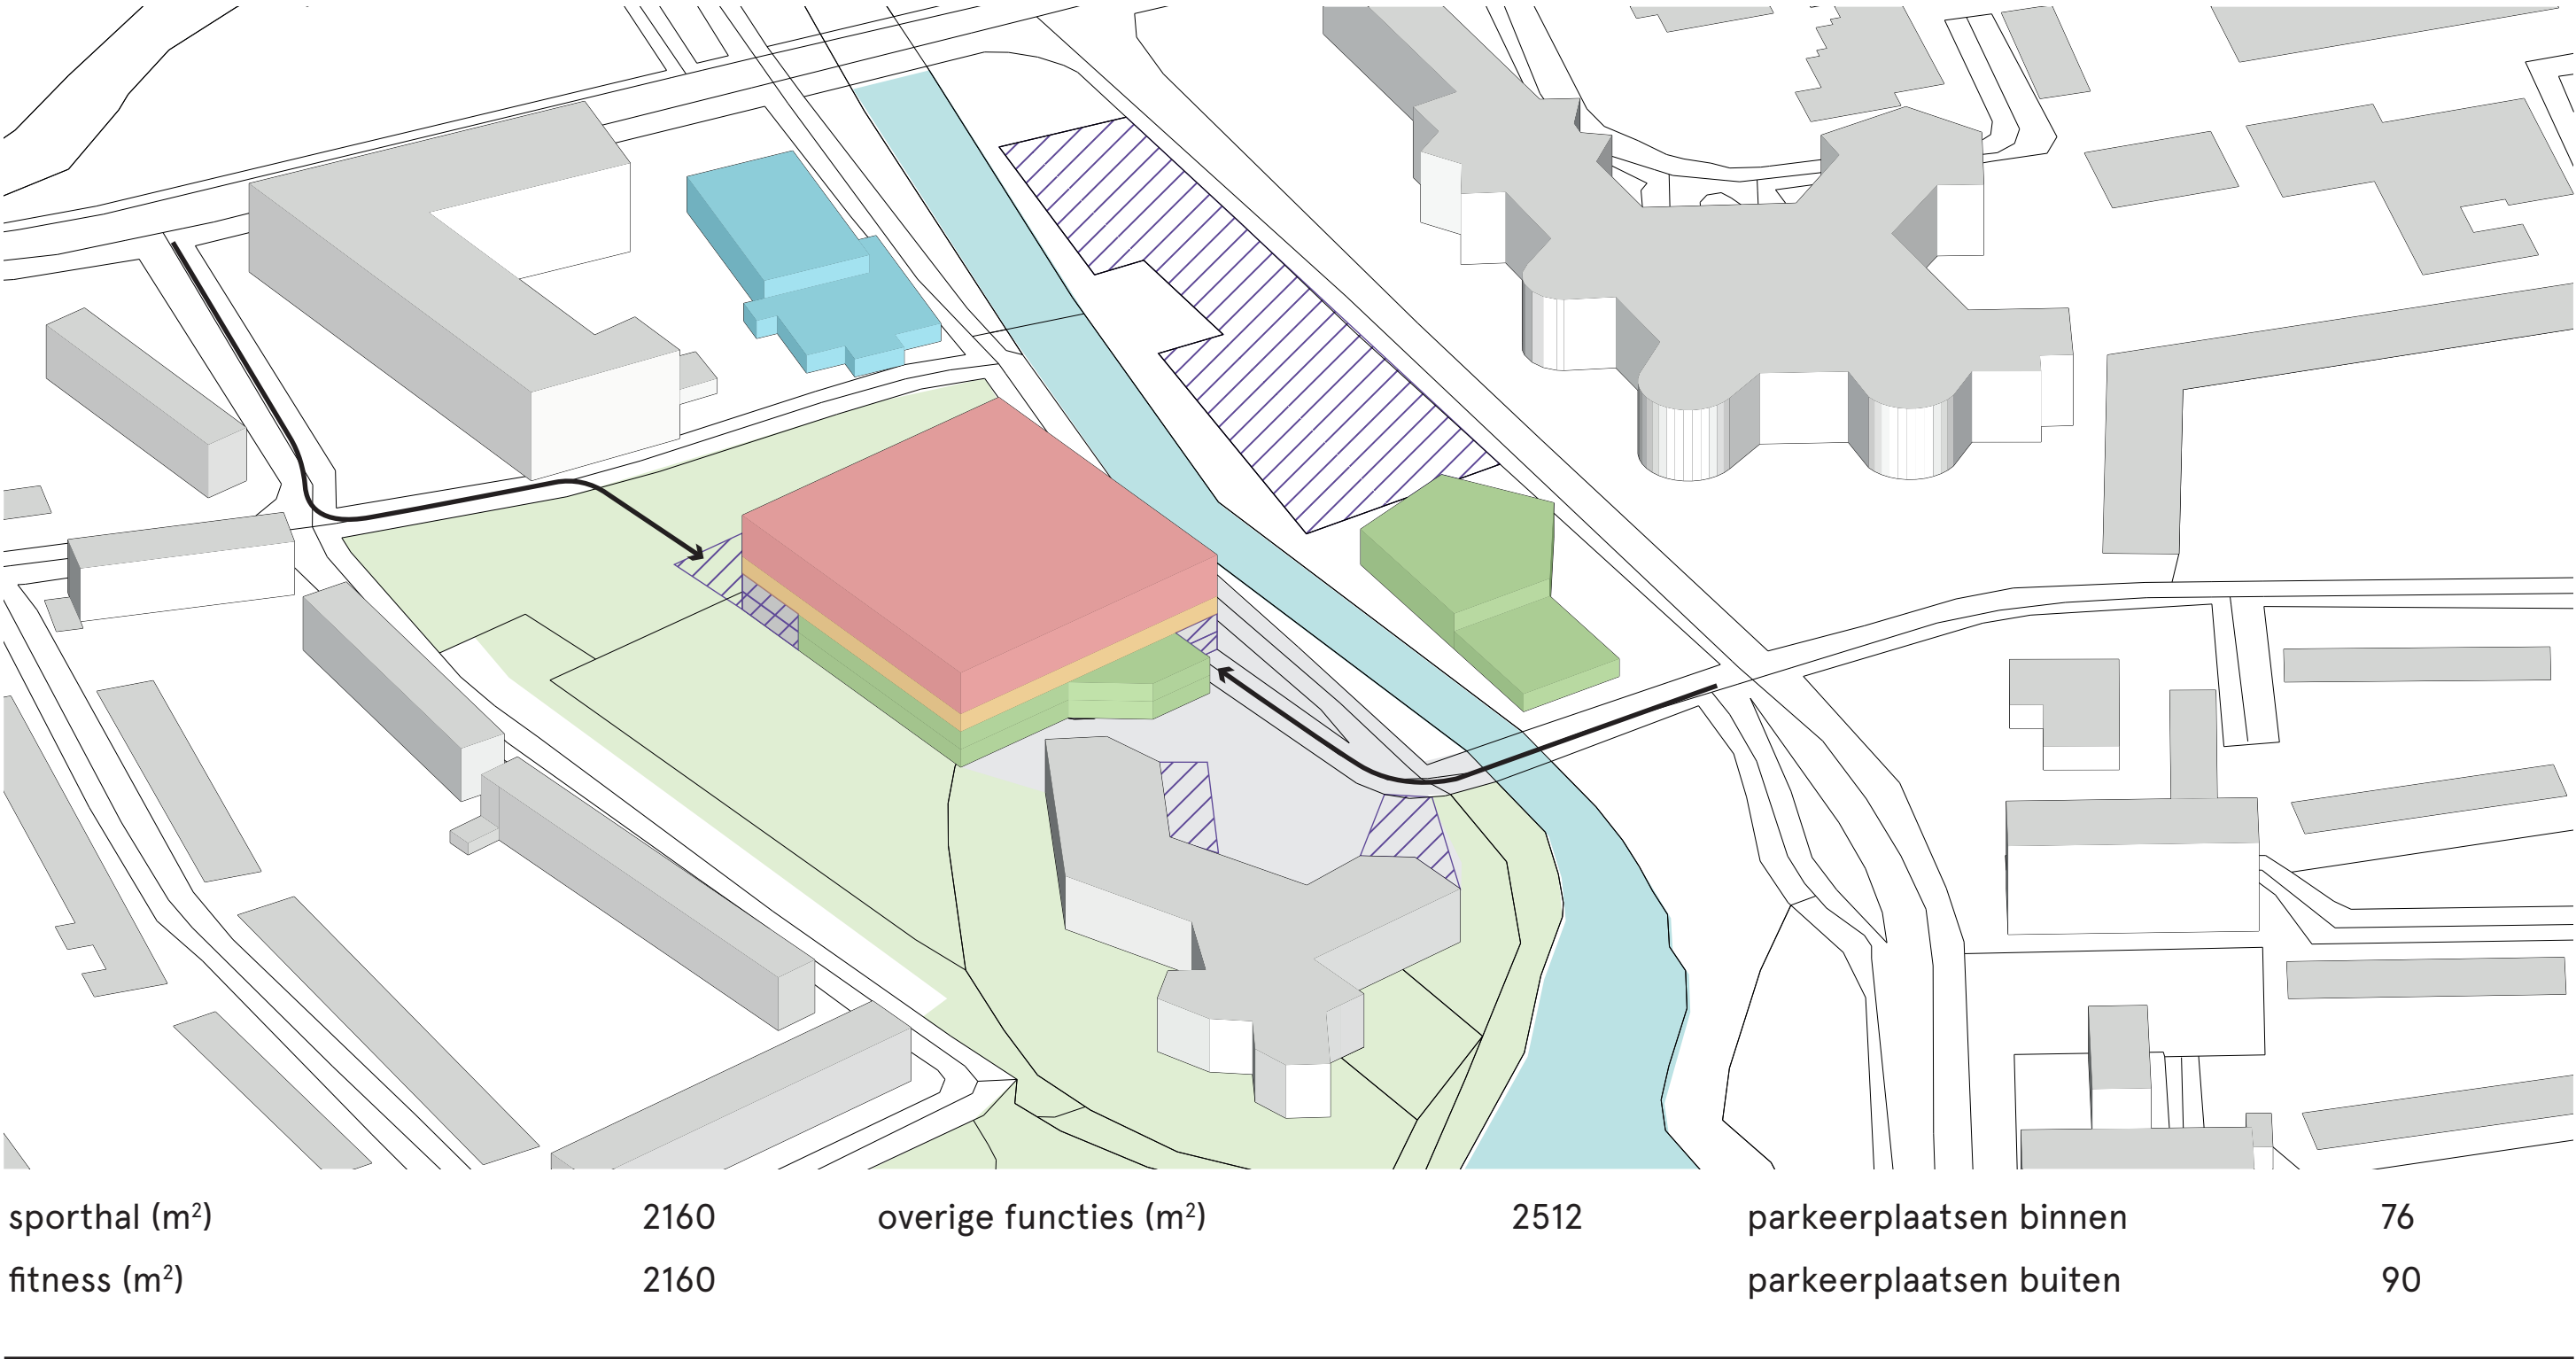


- + functies combineren
 - + meer parkruimte
 - + nieuw plein met ruimte voor activiteiten
- gebouwen met verschillende functies moeilijk samenhangend aan het plein te leggen

6. Campus

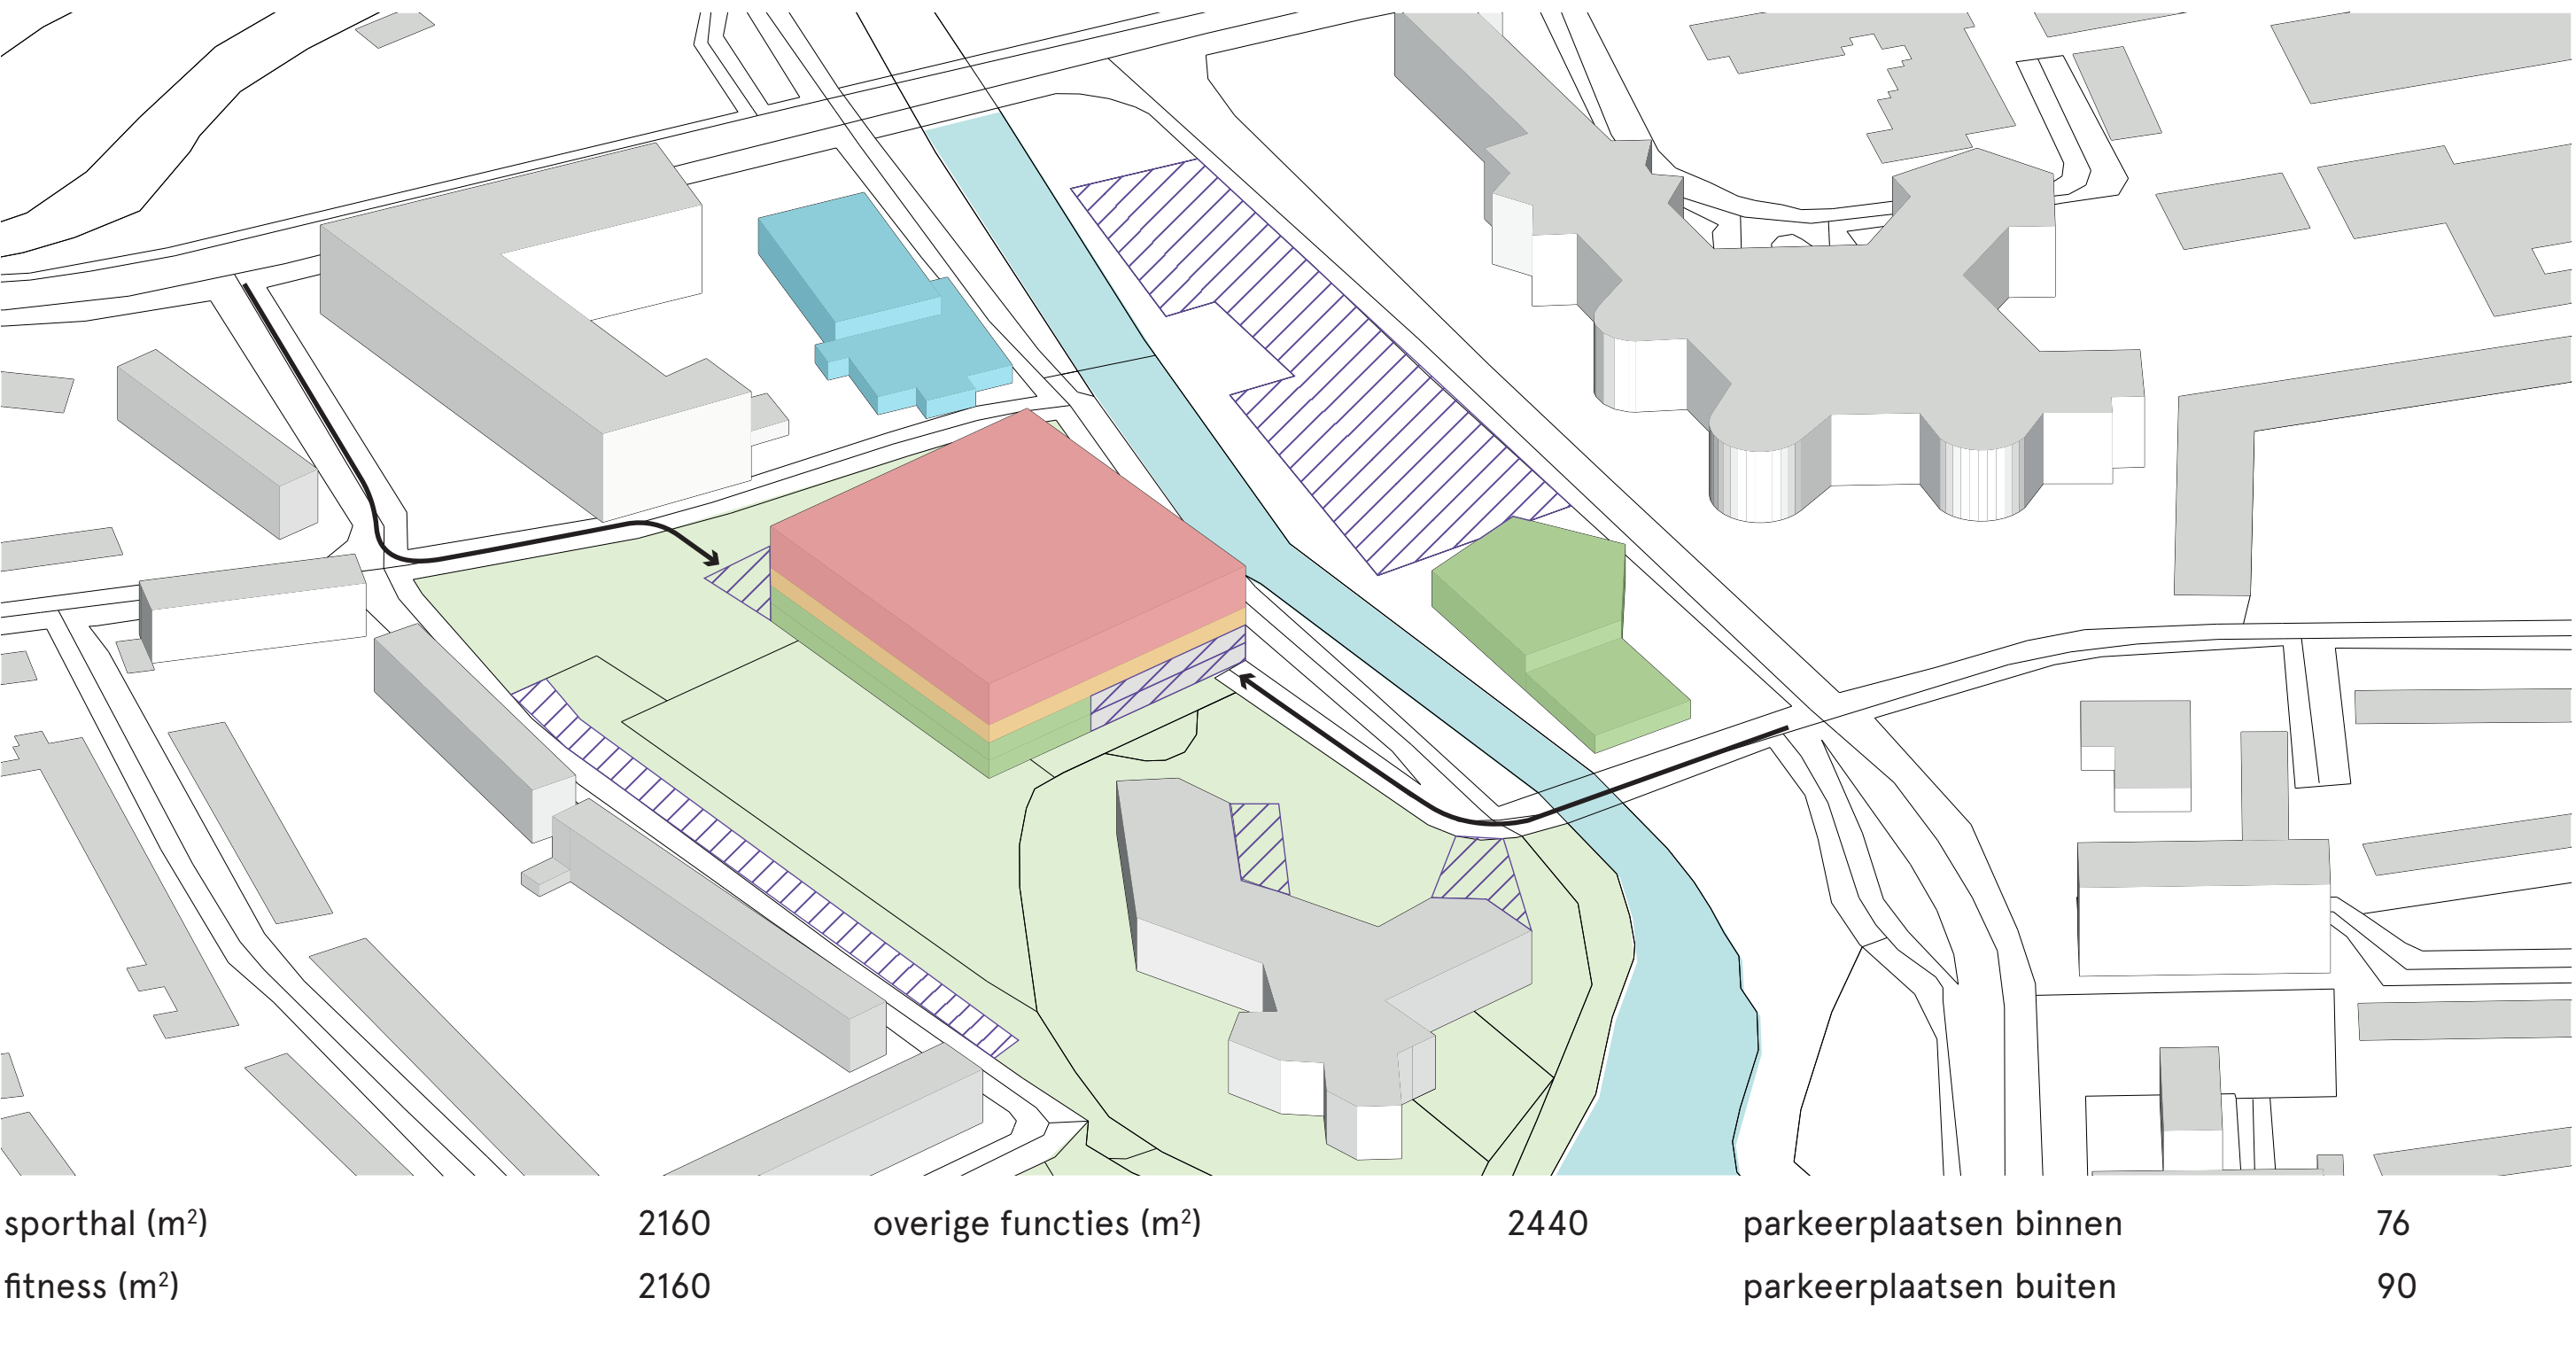


- + functies combineren
 - + meer parkruimte
 - + park heeft doorgangen naar de watergang
- groene tussenstroken moeilijk groen te houden

7. Grid

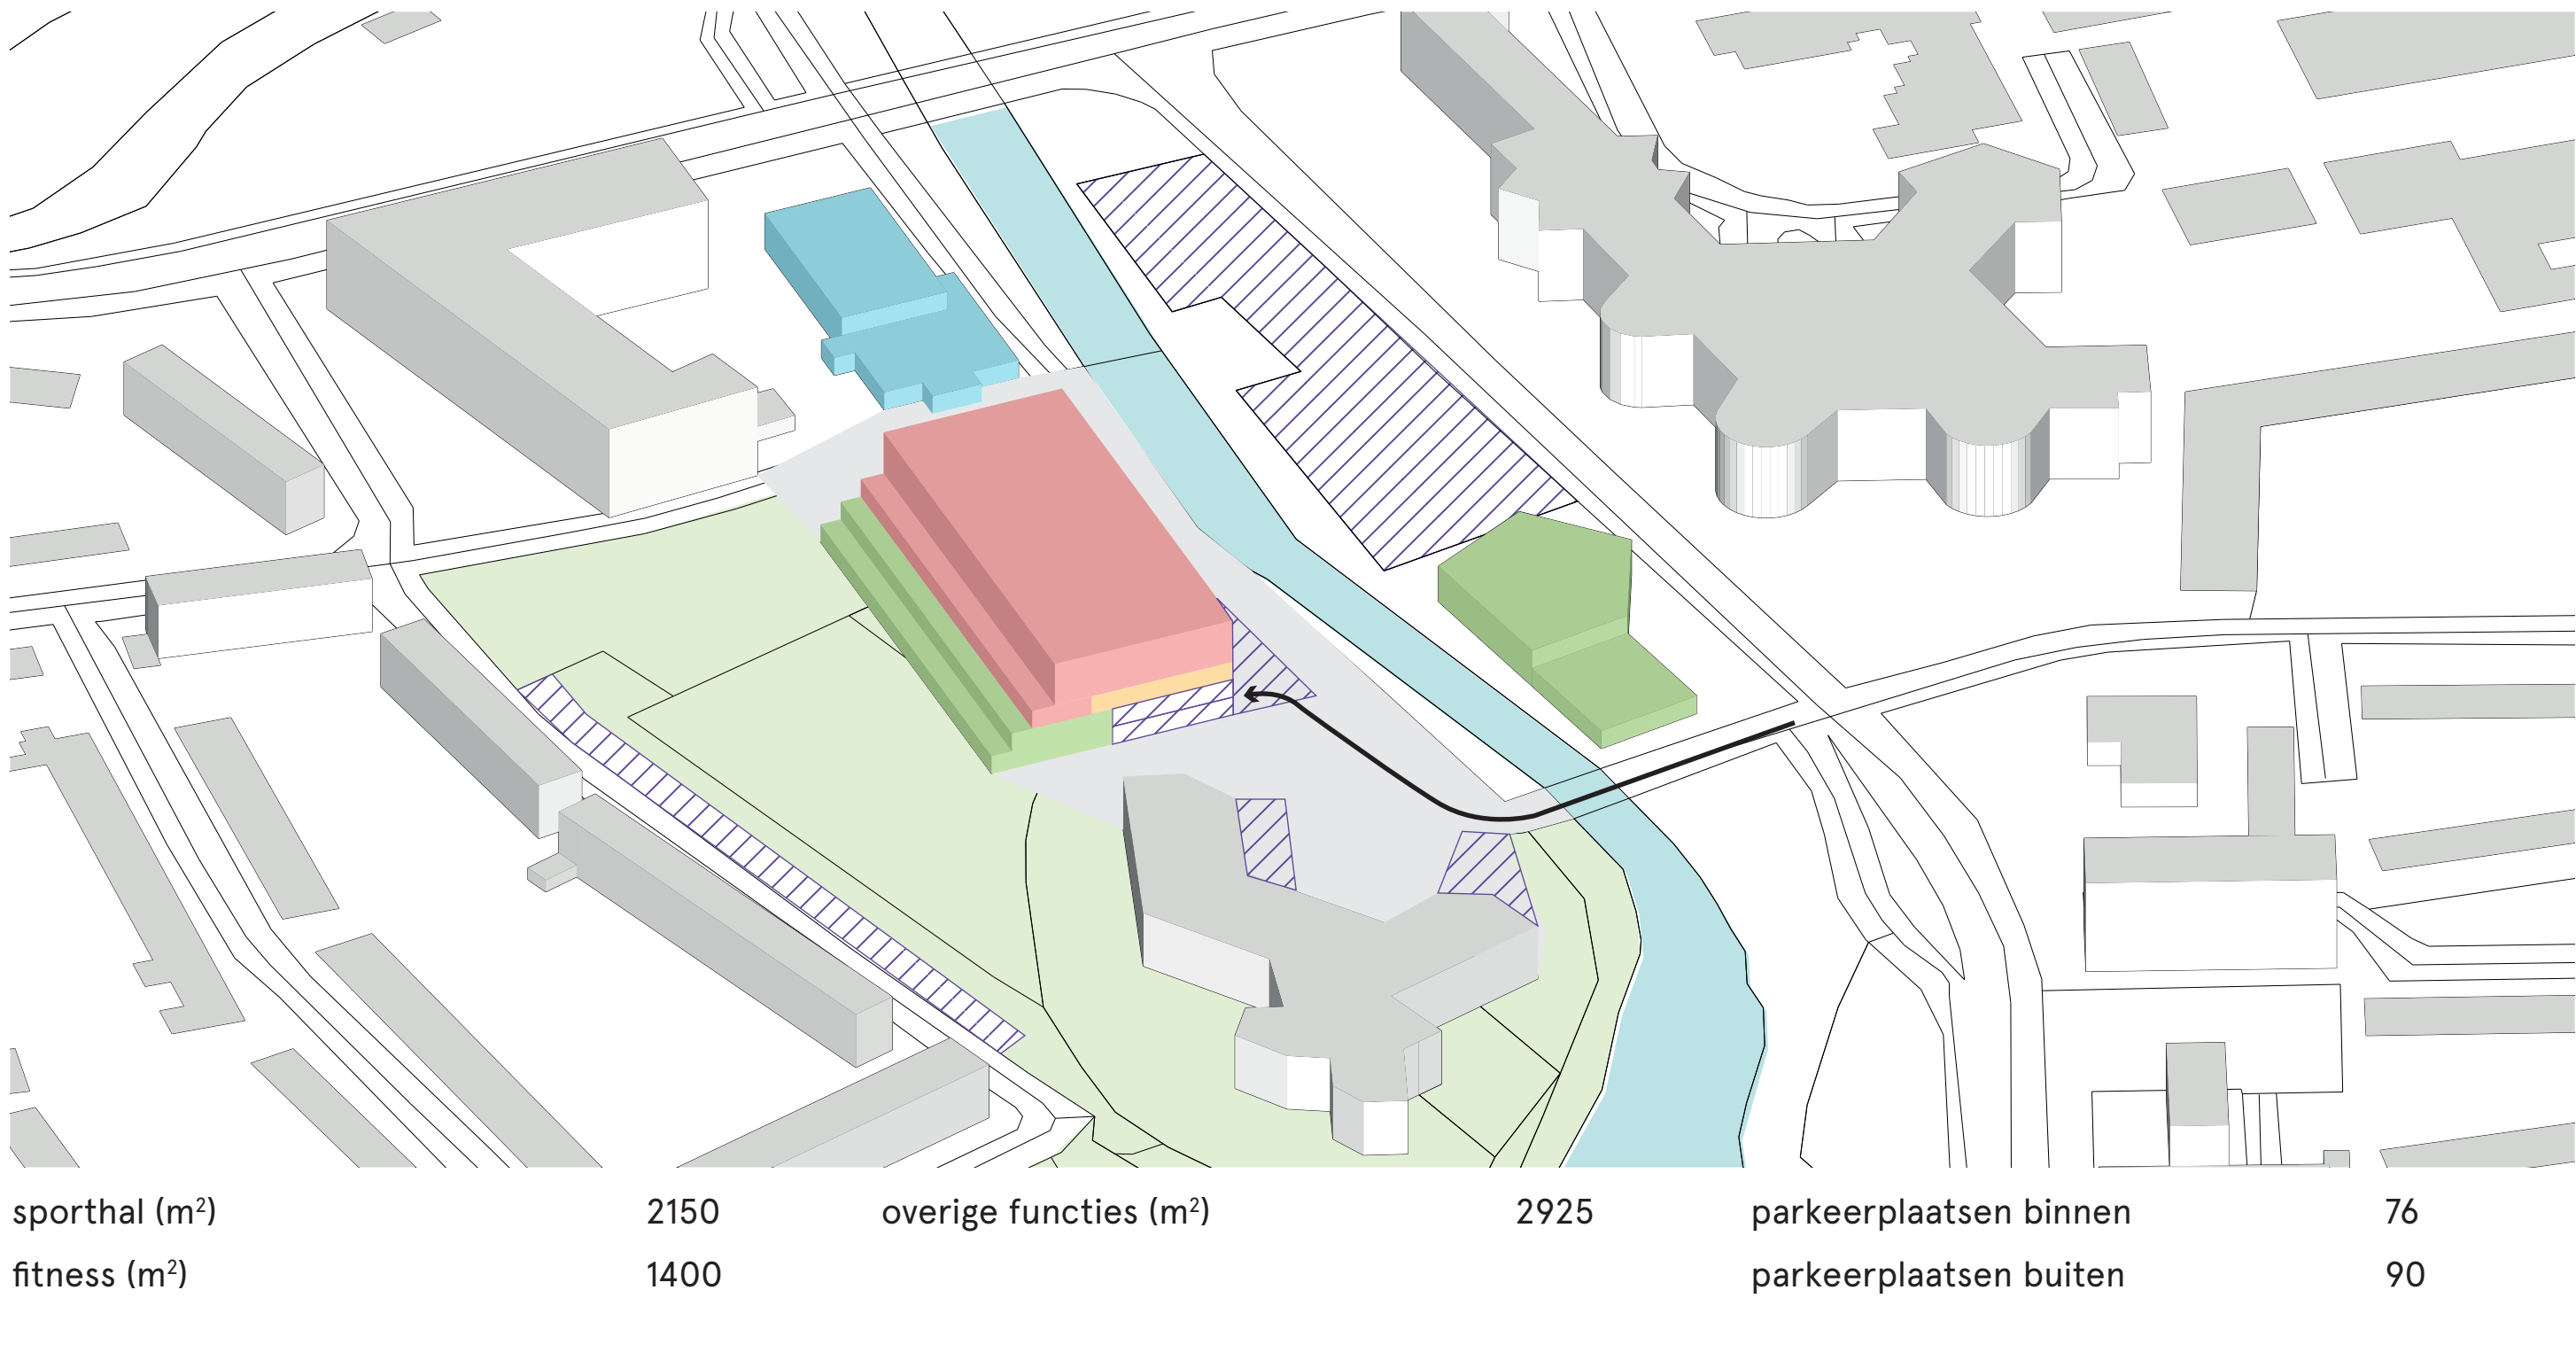

- + structuur aangebracht door gevormd grid in het landschap
 - + stedelijk landschap aan het park met ruimte voor activiteiten
 - + hoogwaardig oeverlandschap

Verdere uitwerking (model 7)

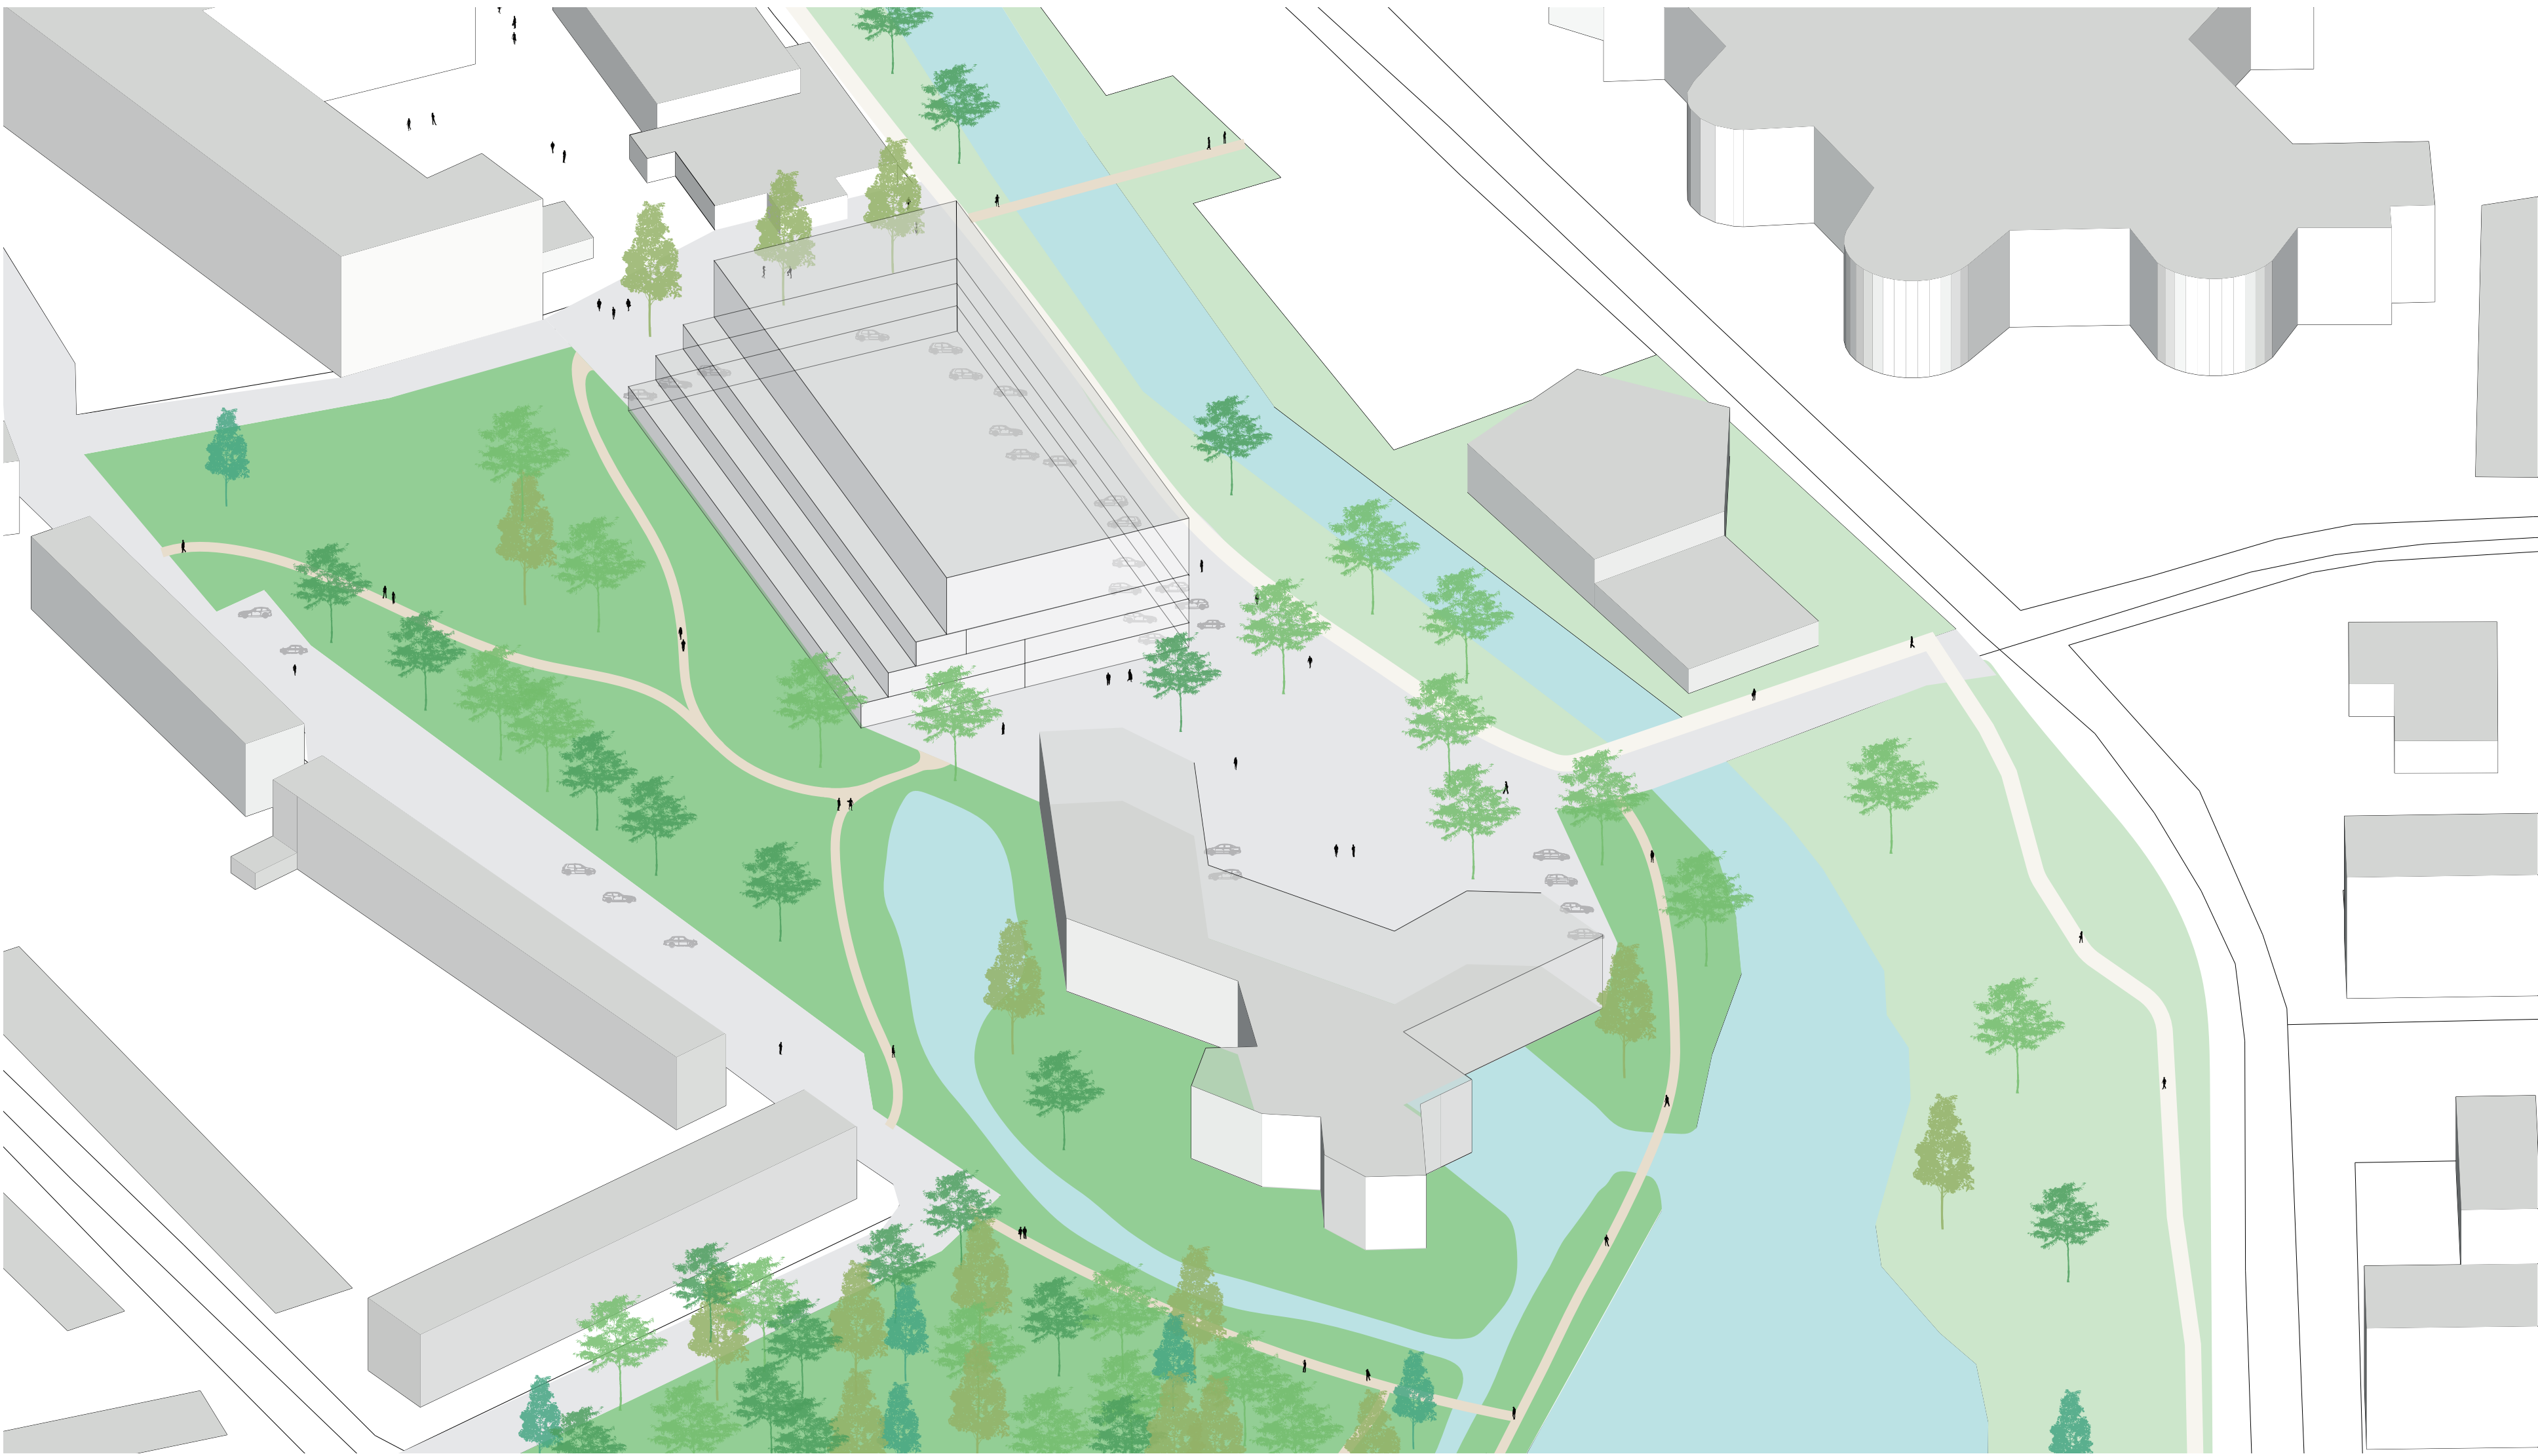

Referenties



De beuk- multifunctionele sportaccommodatie Purmerend
In deze moderne accommodatie bevinden zich twee sporthallen geschikt voor nationale (top-)sportwedstrijden, een moderne turnhal, veertien was- en kleedruimten, een vergaderzaal, een inpassende parkeergarage en een sportcafé. Door de grote verscheidenheid aan faciliteiten en de ligging van Purmerend is De Beuk ook uitermate geschikt voor congressen en evenementen.



Sportcomplex Caland Osdorp
2 sporthallen, 2 gymzalen, vechtsportruimte, aerobics- en fitnessruimten, dakveld en parkeergarage