
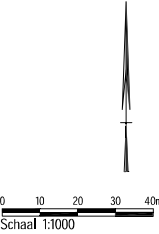


Historisch bezit +
recent vervorven
bezit - Gemeente

VERKLARING

- CONTOUREN BOUWBLOKKEN
- FASEGREN
- PERCEELGRE
- Bezit gemeente
benodigd om fase 1
te bouwen
- Bezit gemeente
benodigd om fase 2
te bouwen
- Bezit gemeente
benodigd om fase 3
te bouwen
- Bezit gemeente
benodigd om fase 4
te bouwen
- Bezit gemeente
benodigd om fase 5
te bouwen

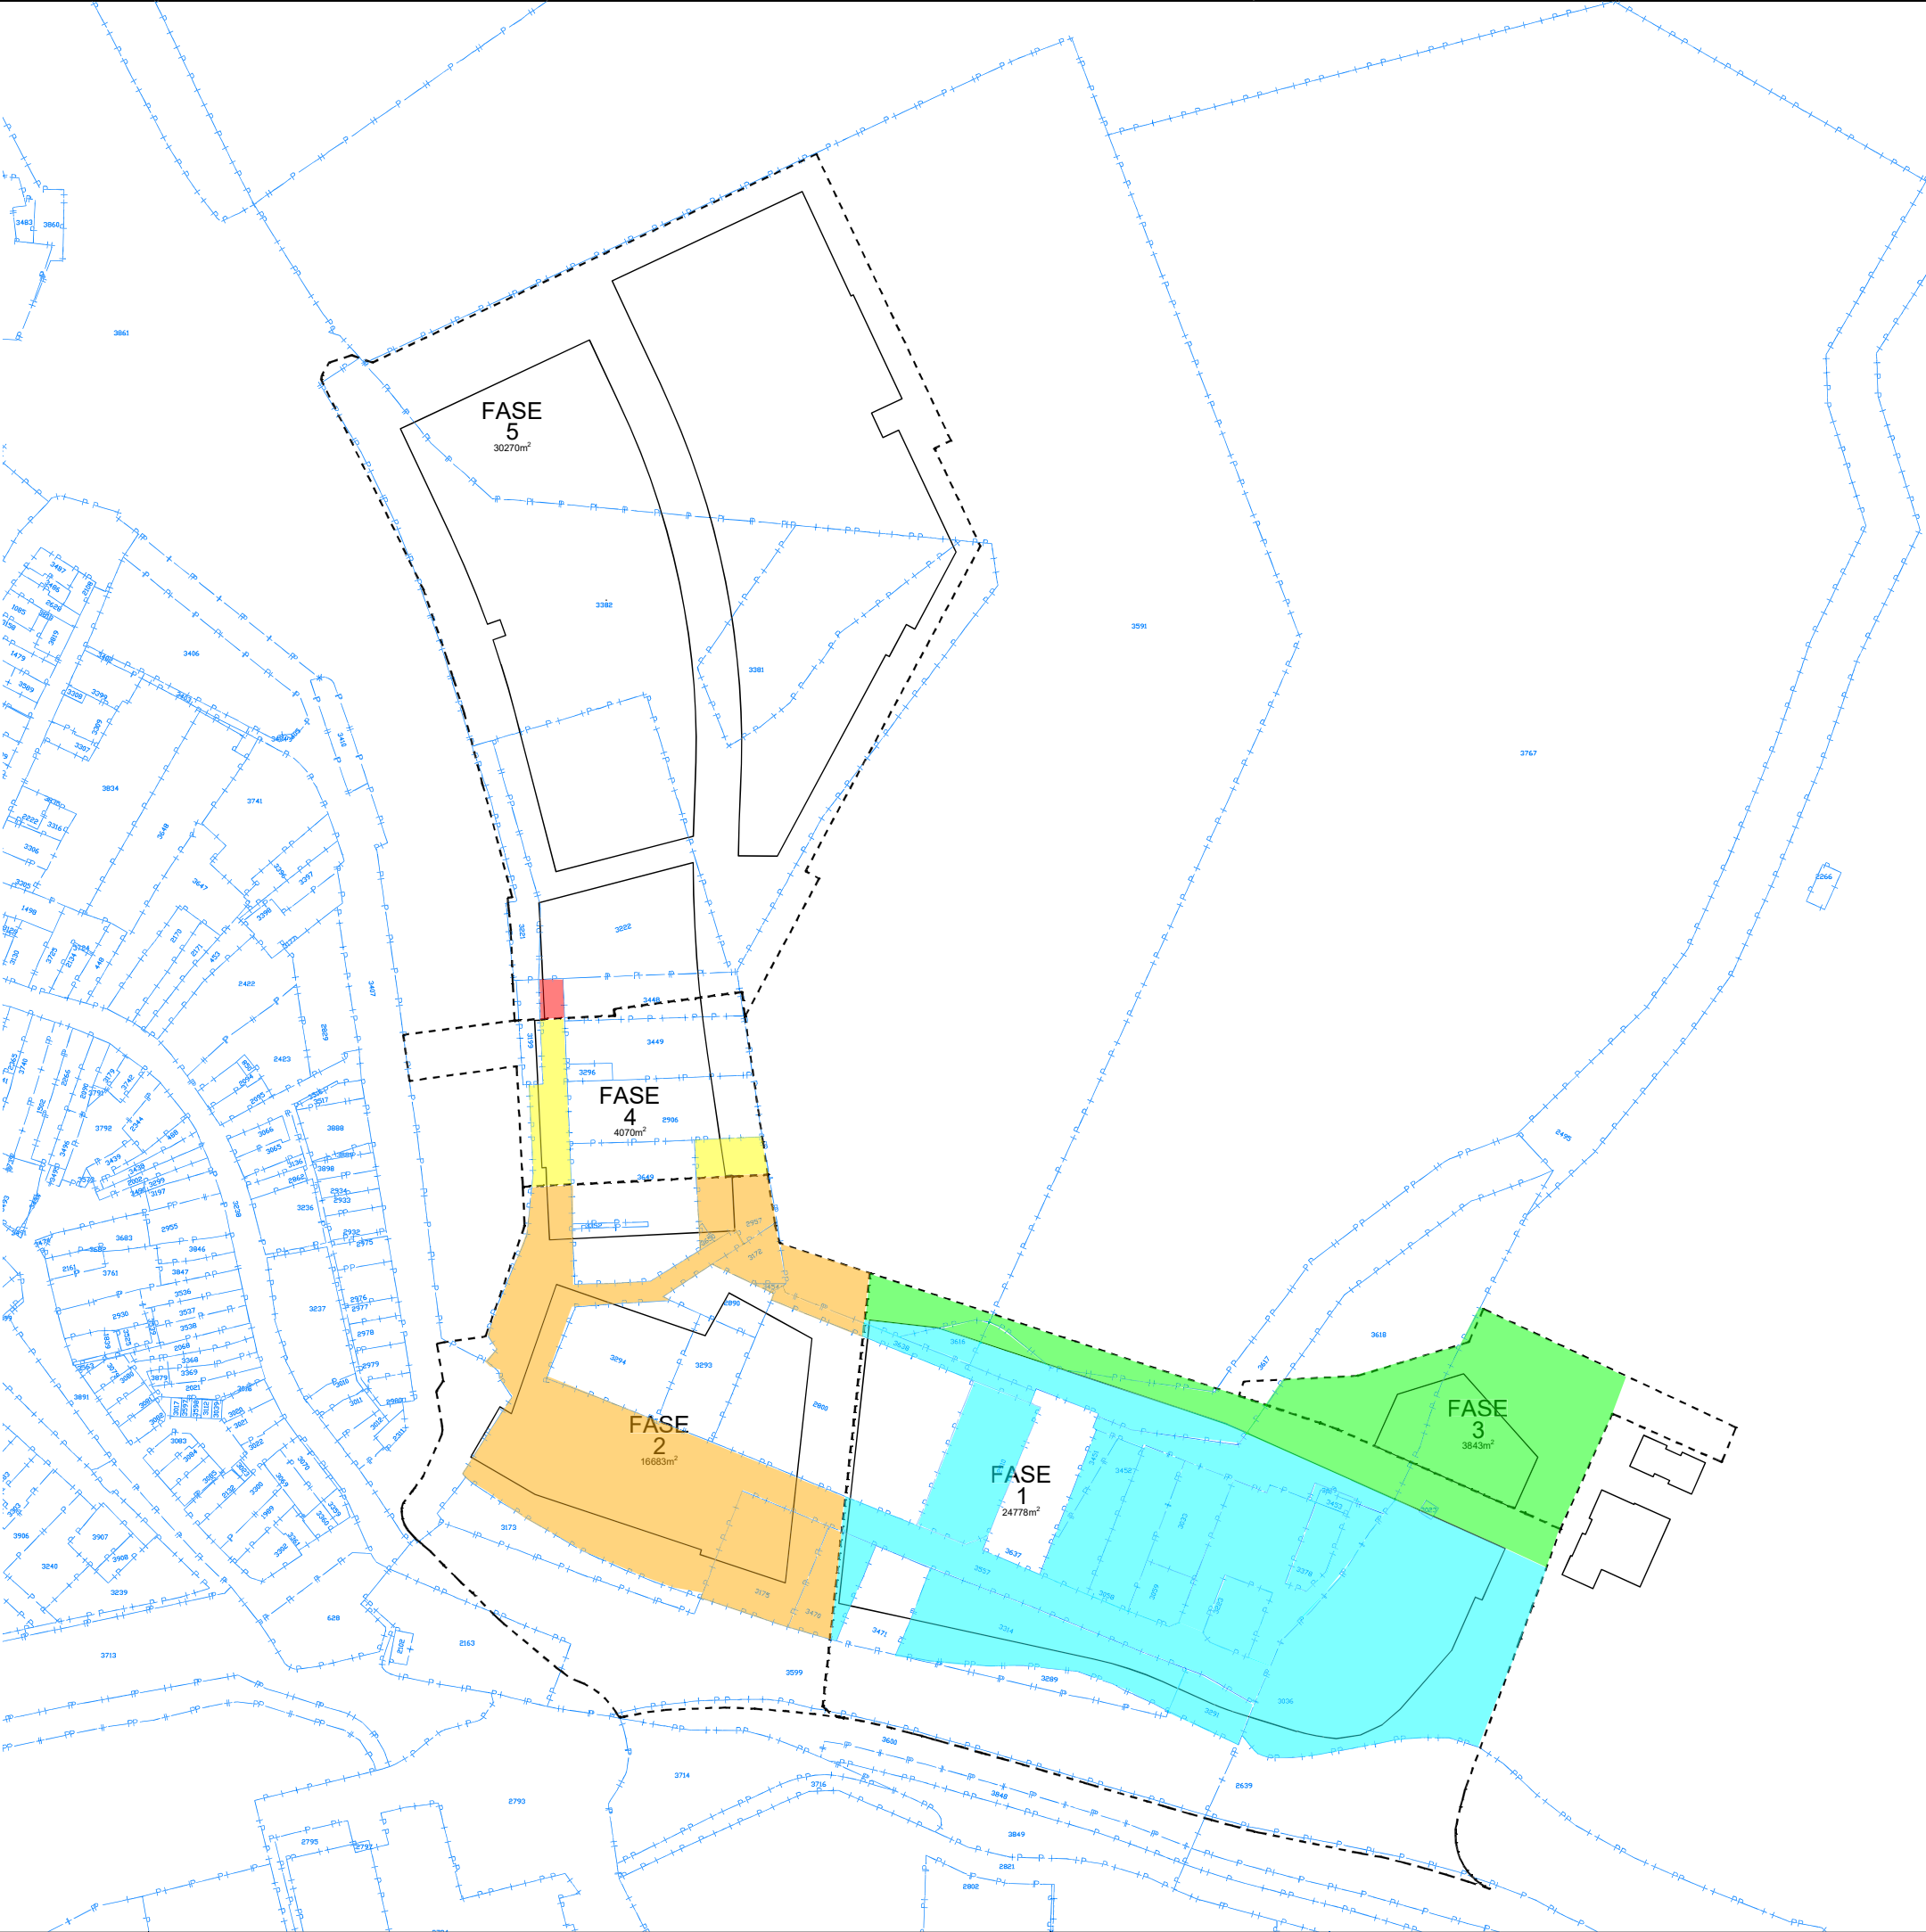

Maten in meters, tenzij anders aangegeven
Maten in millimeters
Hoogtematen in meters t.o.v. N.A.P.

S0 Werkbestand

Ondraagster
Galgeriet B.V.
Project
Galgeriet
Onderdeel
Verkaveling + fasering
Incl. kadastrale grenzen

BIJLAGE 5A: Historisch + recent
verworven bezit Gemeente
Waterland

Projectnummer	Tekeningnummer	Versie	Datum van uitgave	Ontwerpfas	Contasnummer
369578	0025	0	18-11-2021	Voorontwerp	
Bed	Van	Schaal	Formaat	Kantoor	Get. Gez. Acc.
		1:1000	A1-L (ISO)	Alkmaar	P.Z.