


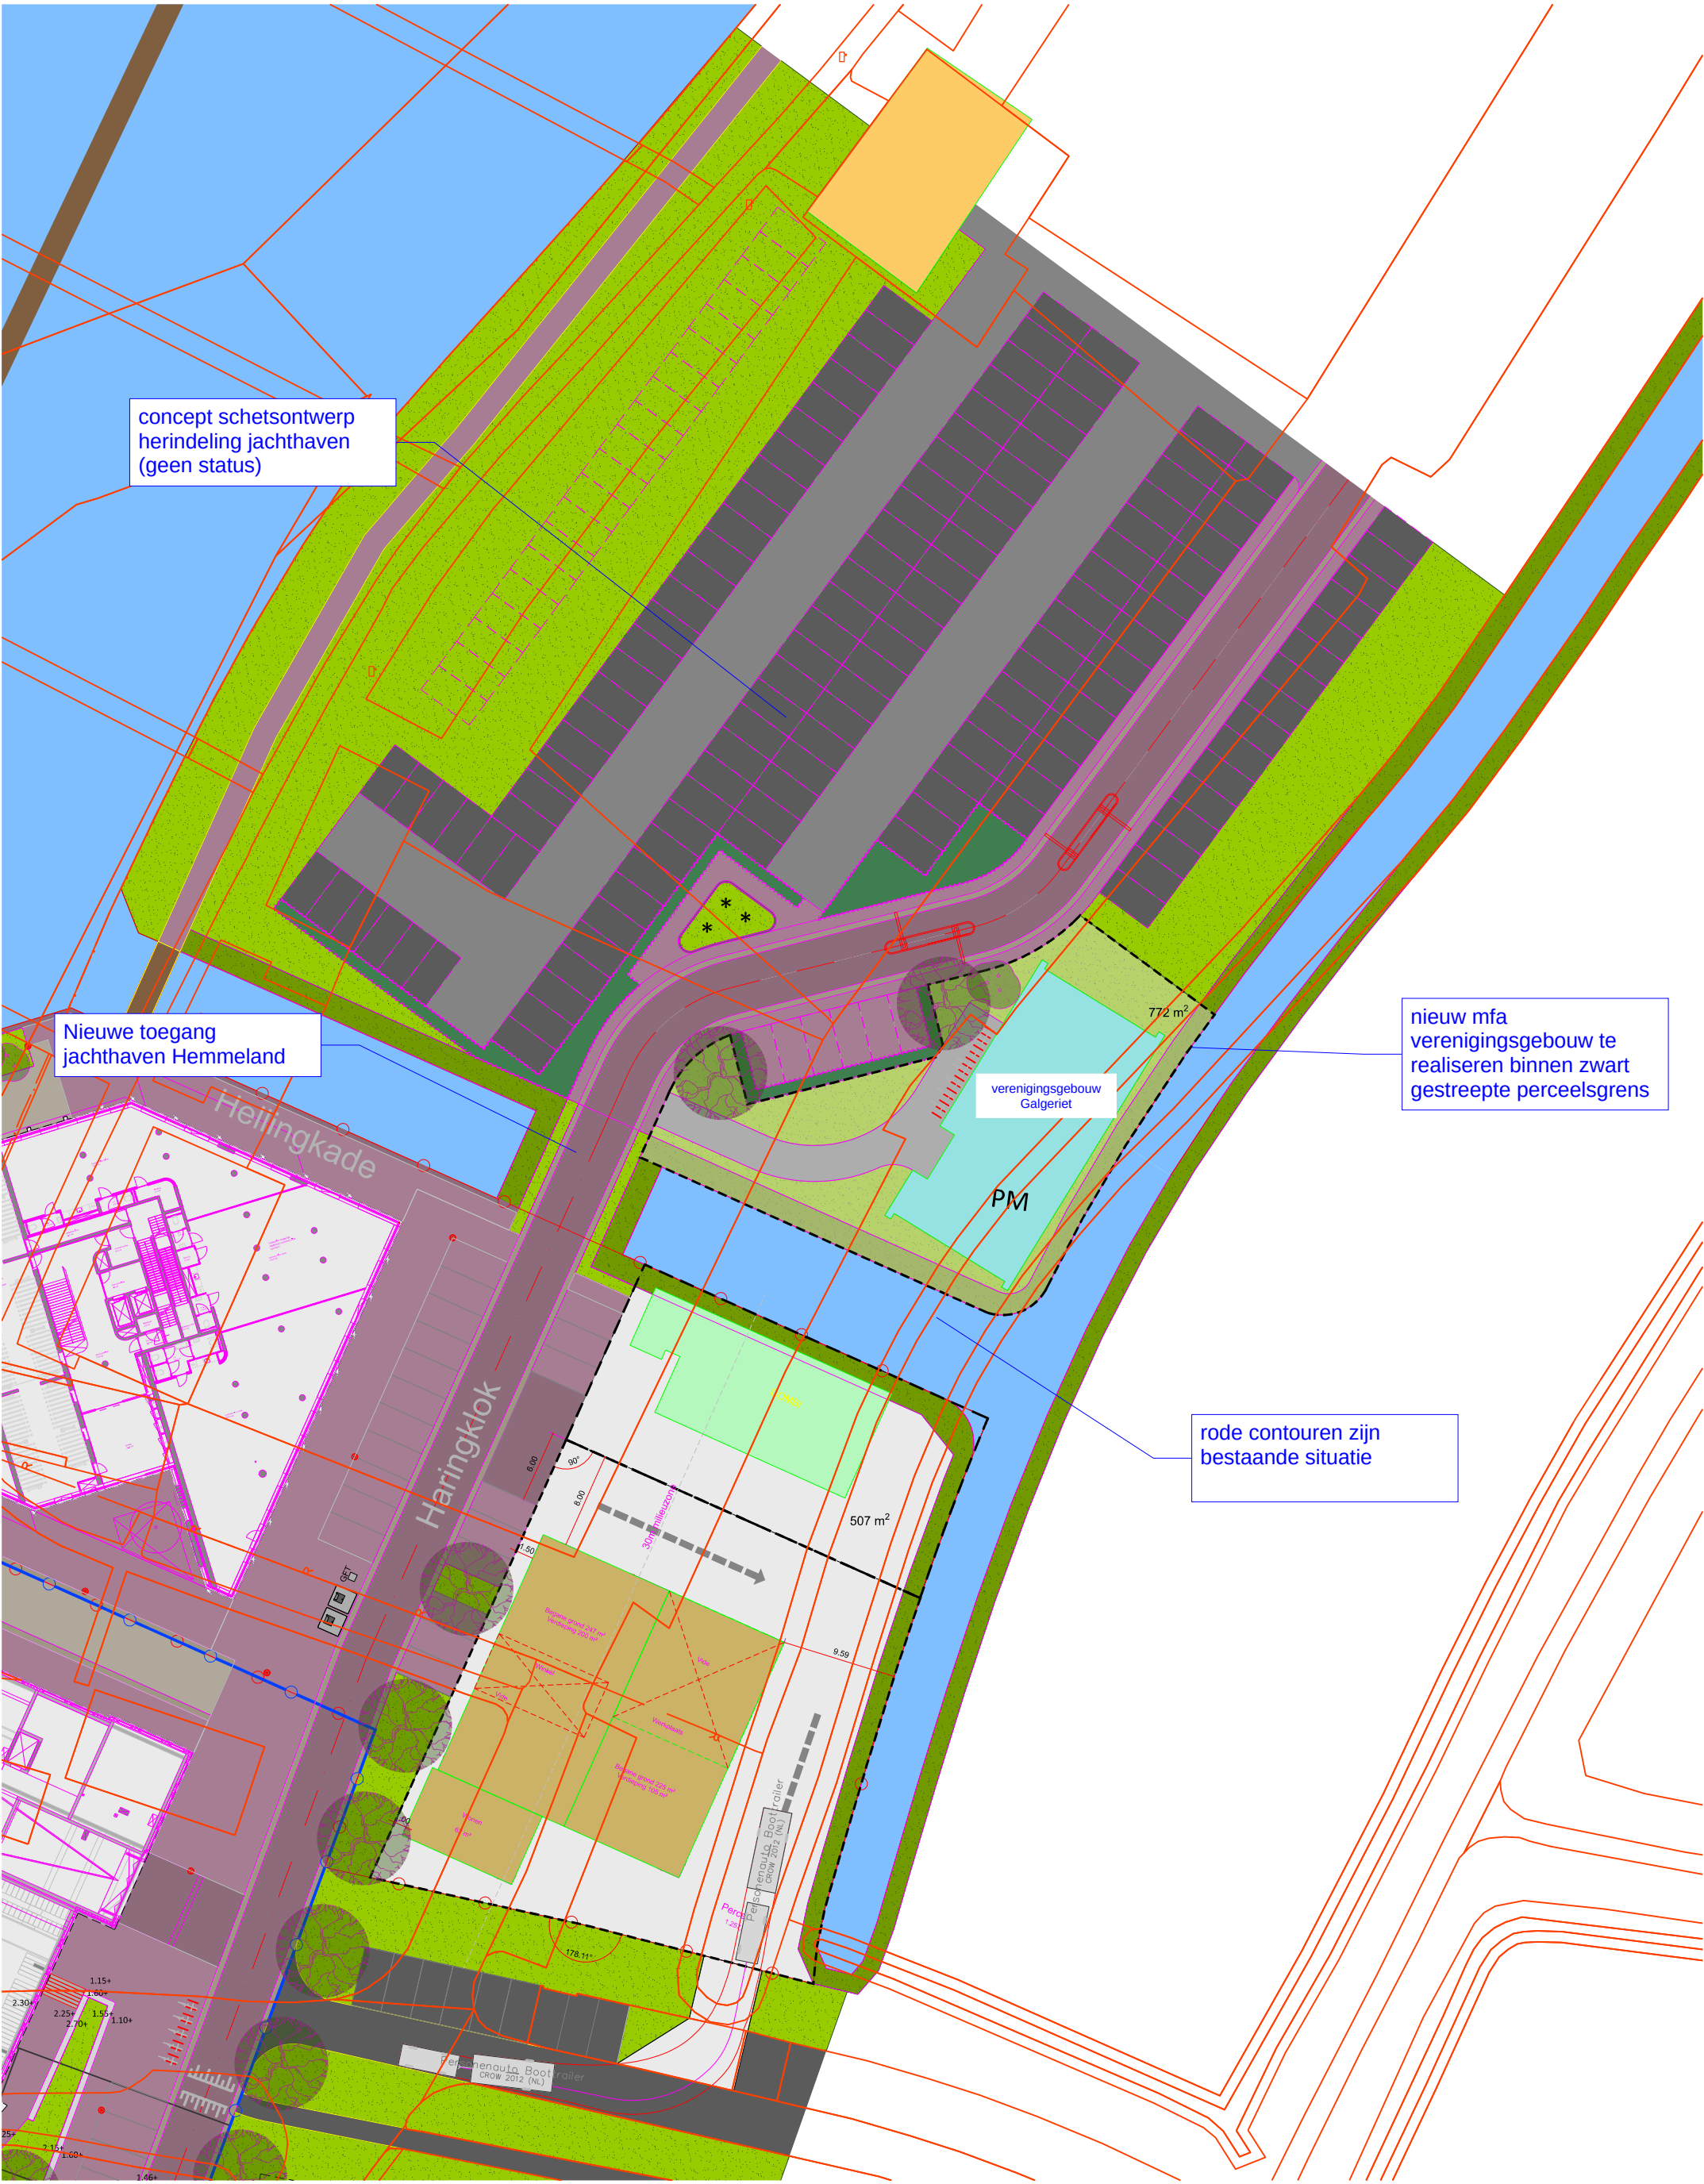

concept schetsontwerp
herindeling jachthaven
(geen status)

Nieuwe toegang
jachthaven Hemmeland

verenigingsgebouw
Galgeriet

nieuw mfa
verenigingsgebouw te
realiseren binnen zwart
gestreepte perceelsgrens

rode contouren zijn
bestaande situatie