



OOSTGEVEL — NOORDGEVEL — WESTGEVEL — ZUIDGEVEL — DOORSNEDE A-A

---- = 30 minuten WBDBO


△ = draagbaar blustoestel, min. 6 liter of kg

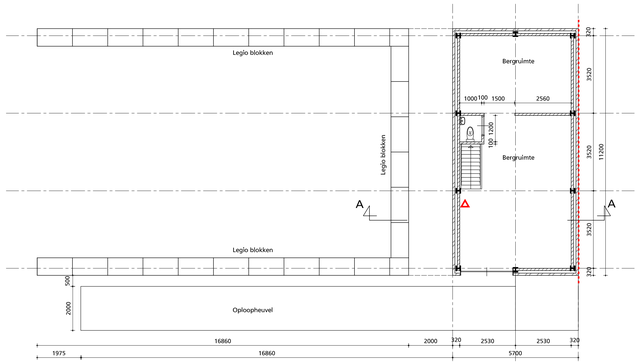


BEGANE GROND

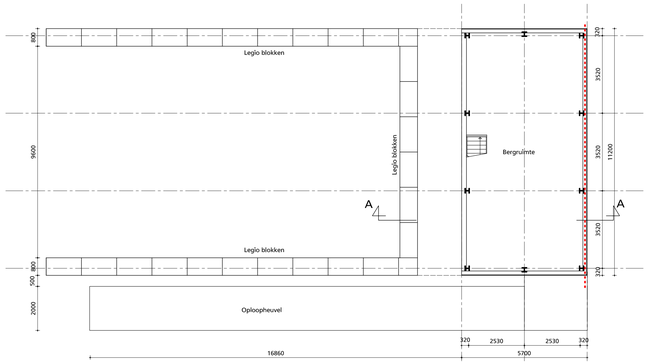

1e VERDIEPING

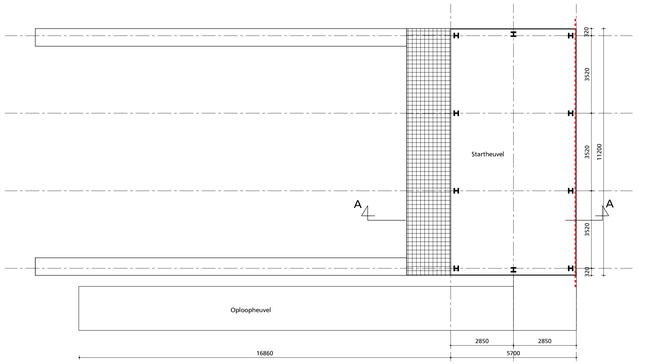

2e VERDIEPING

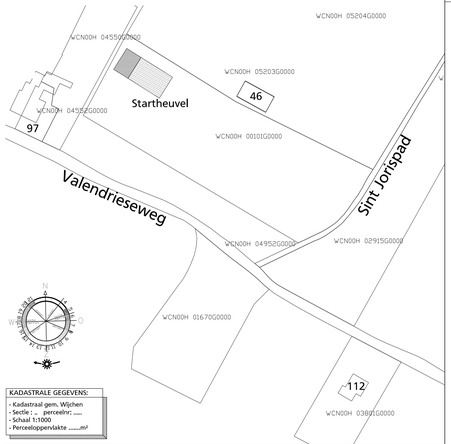

KADASTRALE GEGEVENS:
- Kadastraal gem. Wijchen
- Sectie : .. perceelnr: .....
- Schaal 1:1000
- Perceeloppervlakte .....m²

BRANDWEER
WIJCHEN-HEUMEN
TEAM PREVENTIE

NO: 1737-BOUW-04

DATUM: 26-08-2014

GEZ:

ONDERWERP: Ontwerptekening startheuvel FCV Wycross

BOUWADRES: Sint Jorispad 46 te Wijchen

BLAD: B01

OPDRACHTGEVER:
FCV Wycross
Sint Jorispad 46
6603 AM Wijchen
W. van Essen
T 06-83571900
F
W
E w.vanessen@peergroep.com

DATUM	02-06-2014
SCHAAL	1:100
GETEK.	ing. E.P.A. de Haan
WERKNR.	2014.39
gewijz.	/ /

Helder
Bouwkundig Ingenieursbureau
Olmenhof 20, 6602 EZ Wijchen
T 06 26 99 03 38
E info@helderbouwadvies.nl
I www.helderbouwadvies.nl
REKENINGNR. IBAN NL48INGB000 6756952
KVK 09208978
BTW NUMMER NL 162981855B01