

## Gebiedsafbakening Bedrijventerrein Wijchen Oost

Het bedrijventerrein Wijchen Oost bestaat uit de volgende straten:



- Buijs Ballotstraat
- Celsiusstraat
- Christiaan Huygensstraat
- Copernicusstraat
- C. Drebbelstraat
- Edisonsstraat
- Einsteinstraat
- Gagelvenseweg
- Graafseweg
- Havenweg
- Industriepark
- Isaac Beekmanstraat
- Jan van Heijdenstraat
- Kamerlingh Omnesstraat
- Kastanjepad
- Koolbergseweg
- Kelvinstraat
- Mussenbergseweg
- Nieuweweg
- Pieter Zeemanstraat
- Simon Stevinstraat
- Vijverlaan
- Marconistraat
- Snelliusstraat
- Stationsstraat
- Woeziksestraat
- Zesweg

Het bedrijventerrein wordt omsloten door een aantal straten waarvan maar een déél van de straat tot het afgebakende gebied behoort; de Gagelvenseweg, de Graafseweg, de Stationslaan, de Woeziksestraat en de Zesweg;

- Gagelvenseweg; Huisnummer 17 (oneven nr.) en hoger  
Huisnummer 20 (even nr.) en hoger
- Graafseweg; Huisnummer 773 en hoger (oneven nr.) tm panden Eromes
- Stationslaan; Huisnummer 20 t.m. 32 (even nr.)
- Woeziksestraat; Huisnummer 618 (even nr.) en hoger
- Zesweg; Huisnummer 140 (even nr.) en hoger

**ZIE KAART VOLGENDE PAGINA:**

Kaart met gebiedsafbakening t.b.v. reclamebelasting Wijchen Oost

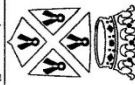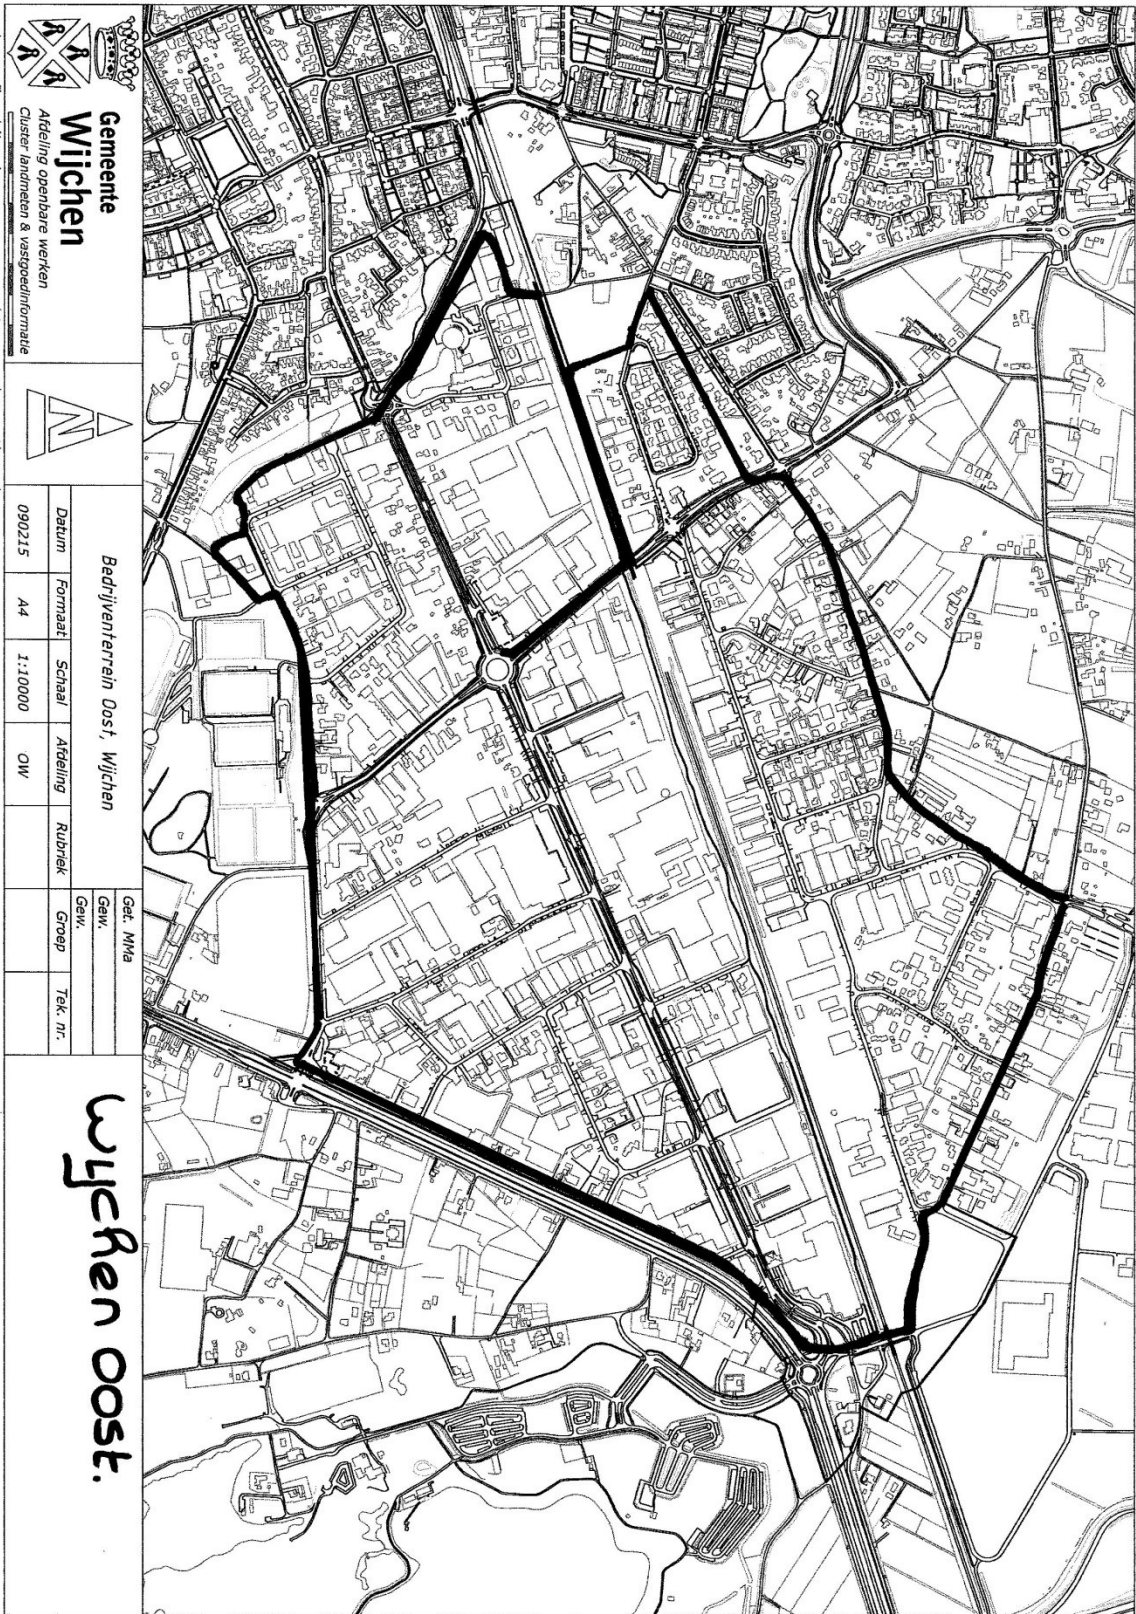

**Gemeente  
Wijchen**  
Afdeling openbare werken  
Cluster landmeeten & vastgoedinformatie



| Bedrijventerrein Oost, Wijchen |         |         |          |         | Get. MfA |          |
|--------------------------------|---------|---------|----------|---------|----------|----------|
| Datum                          | Formaat | Schaal  | Afdeling | Rubriek | Gew.     | Tek. nr. |
| 090215                         | A4      | 1:10000 | OW       |         |          |          |

**Wijchen Oost.**

Aan deze afbeelding kunnen geen rechten worden ontleend