



 


LEGENDA

- Bestaande kadastrale grens
- Rasters en hekwerken
- Te handhaven boom
- Te kappen boom
- Te handhaven lichtmast
- Te verwijderen lichtmast
- Ontwerptijl nieuwe situatie
- Rijbaan, asfalt
- Fietspad, asfalt
- Fietspad, betongetegels
- Trottoir, betongetegels
- Parkeren, betonstraatstenen
- Middenberm, verhoogd, asfalt voorzien van rode streeptint
- Middenberm / ranteelstrook, overrijdbaar, asfalt voorzien van rode streeptint
- Groen, haag / heester
- Gazon
- Te planten boom
- Te plaatsen lichtmast


5m 10m 15m 20m 25m

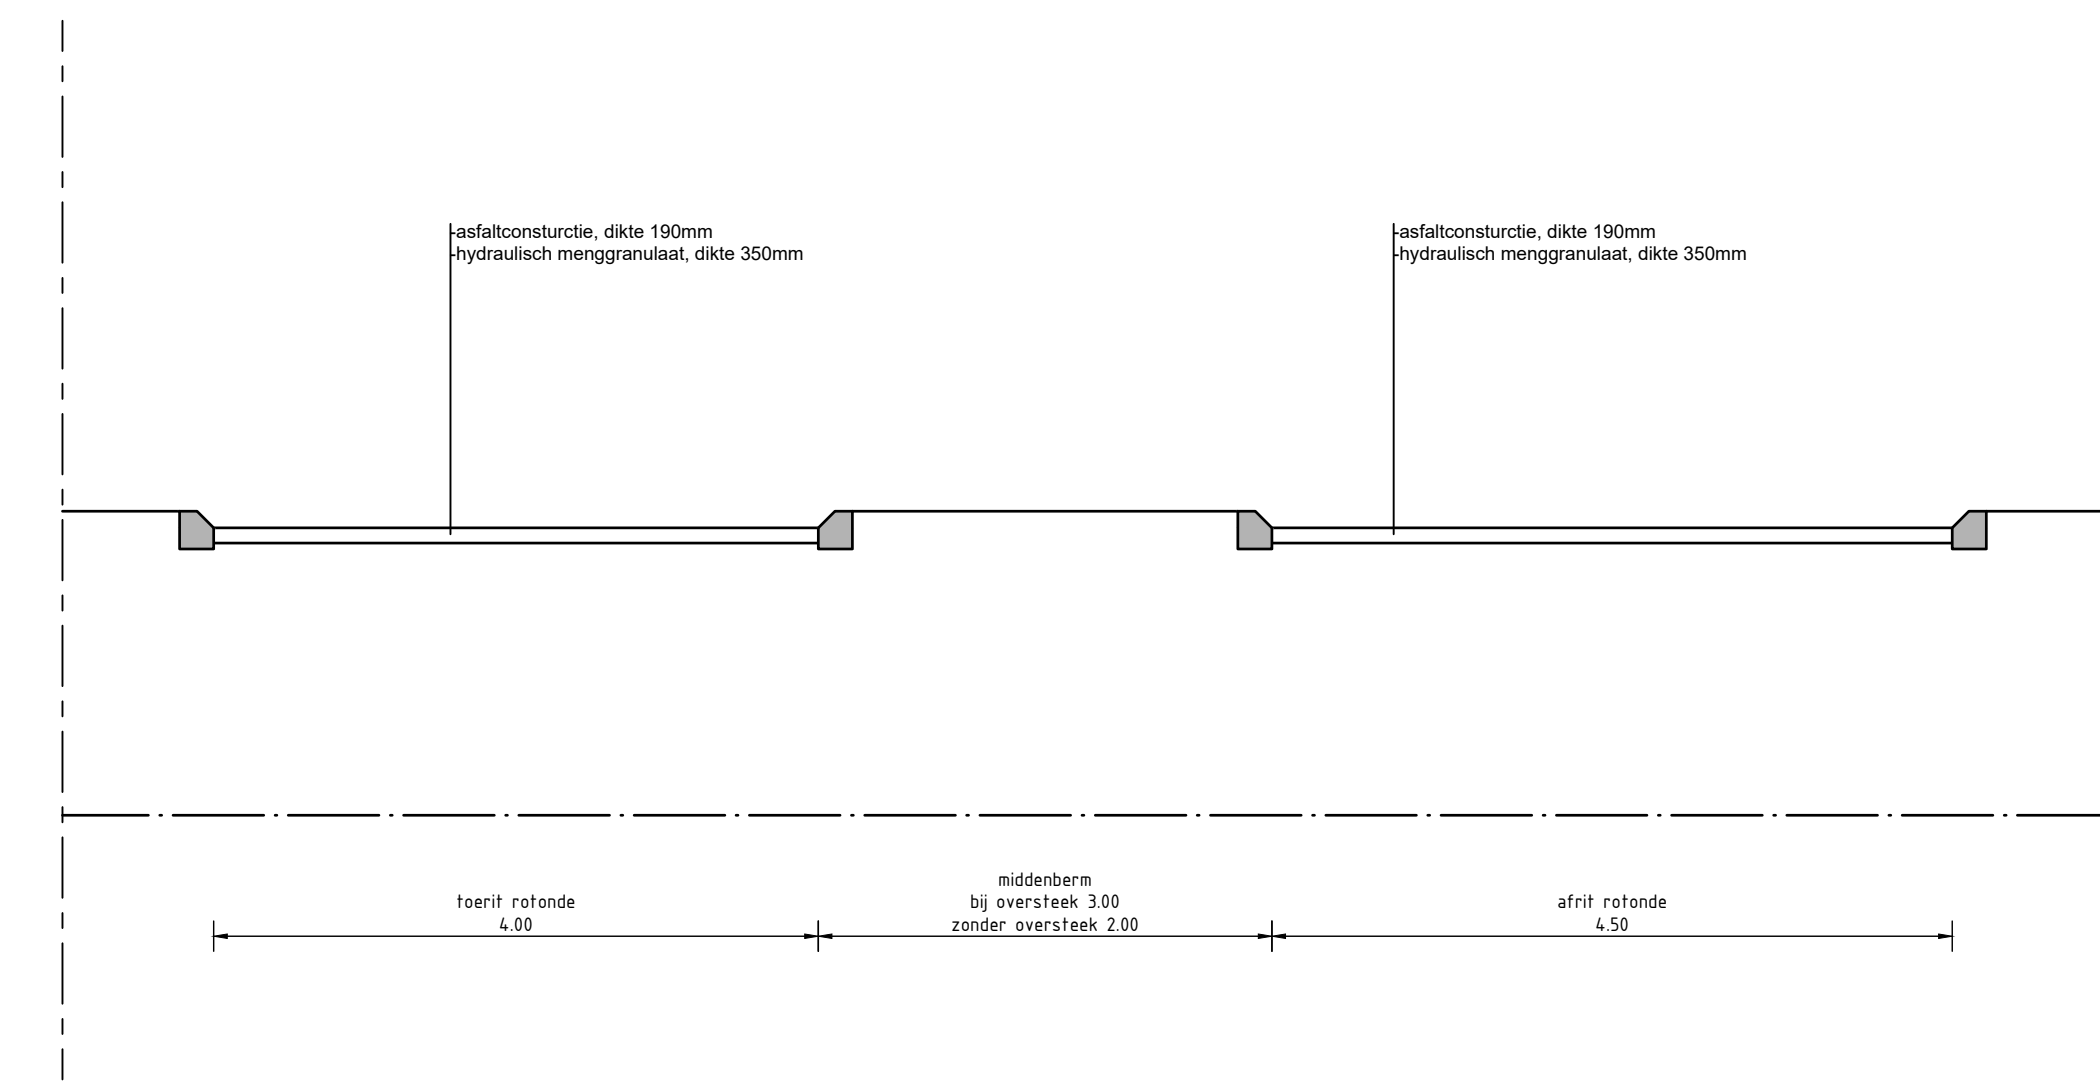

Doorsnede toerit / afrit rotonde
Schaal: 1:50

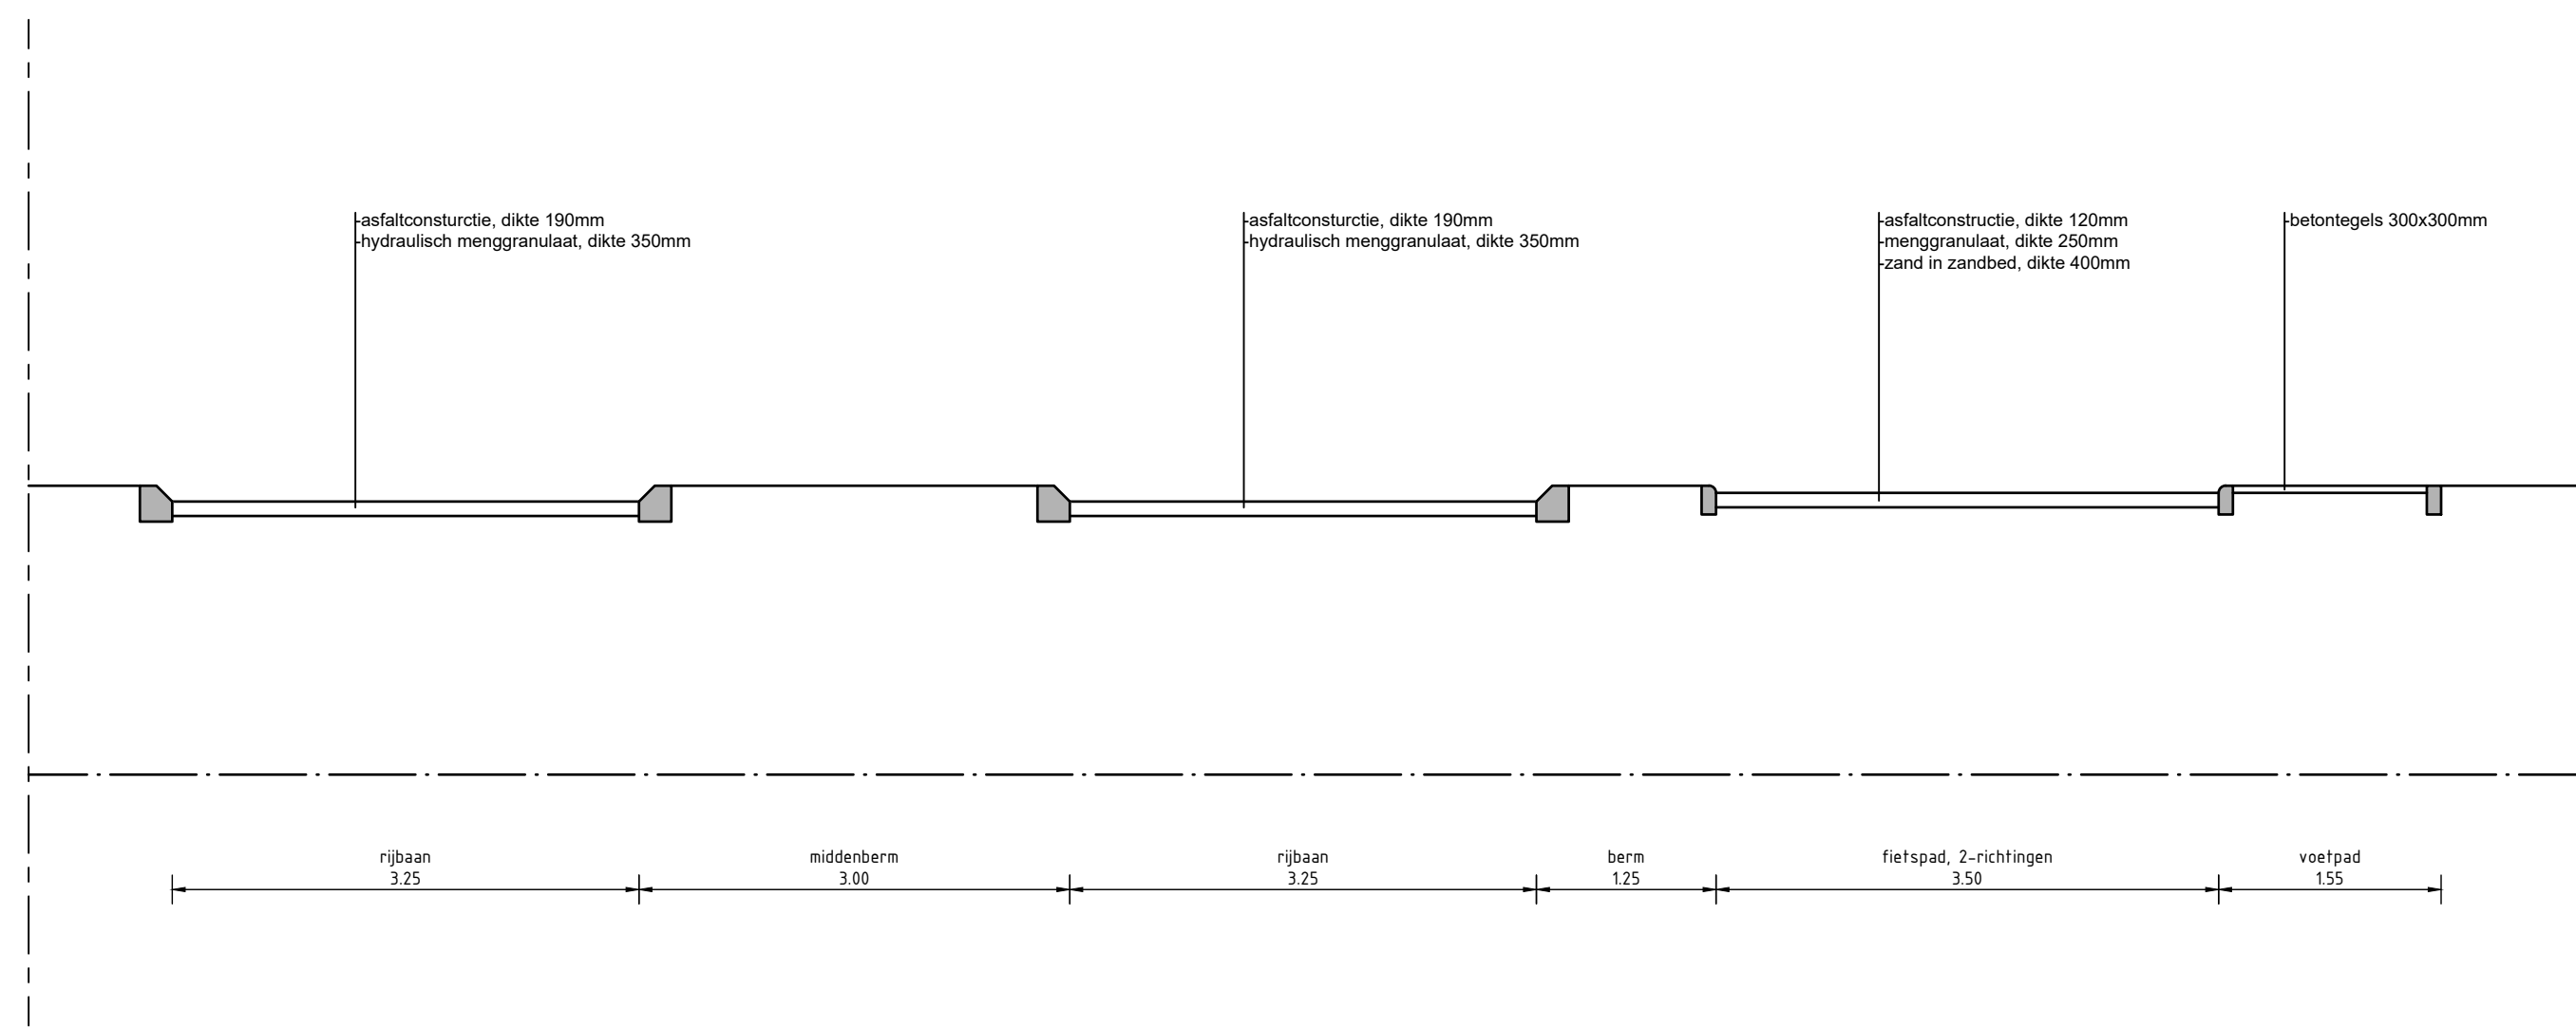

Doorsnede Scharenburg t.h.v. supermarkt
Schaal: 1:50

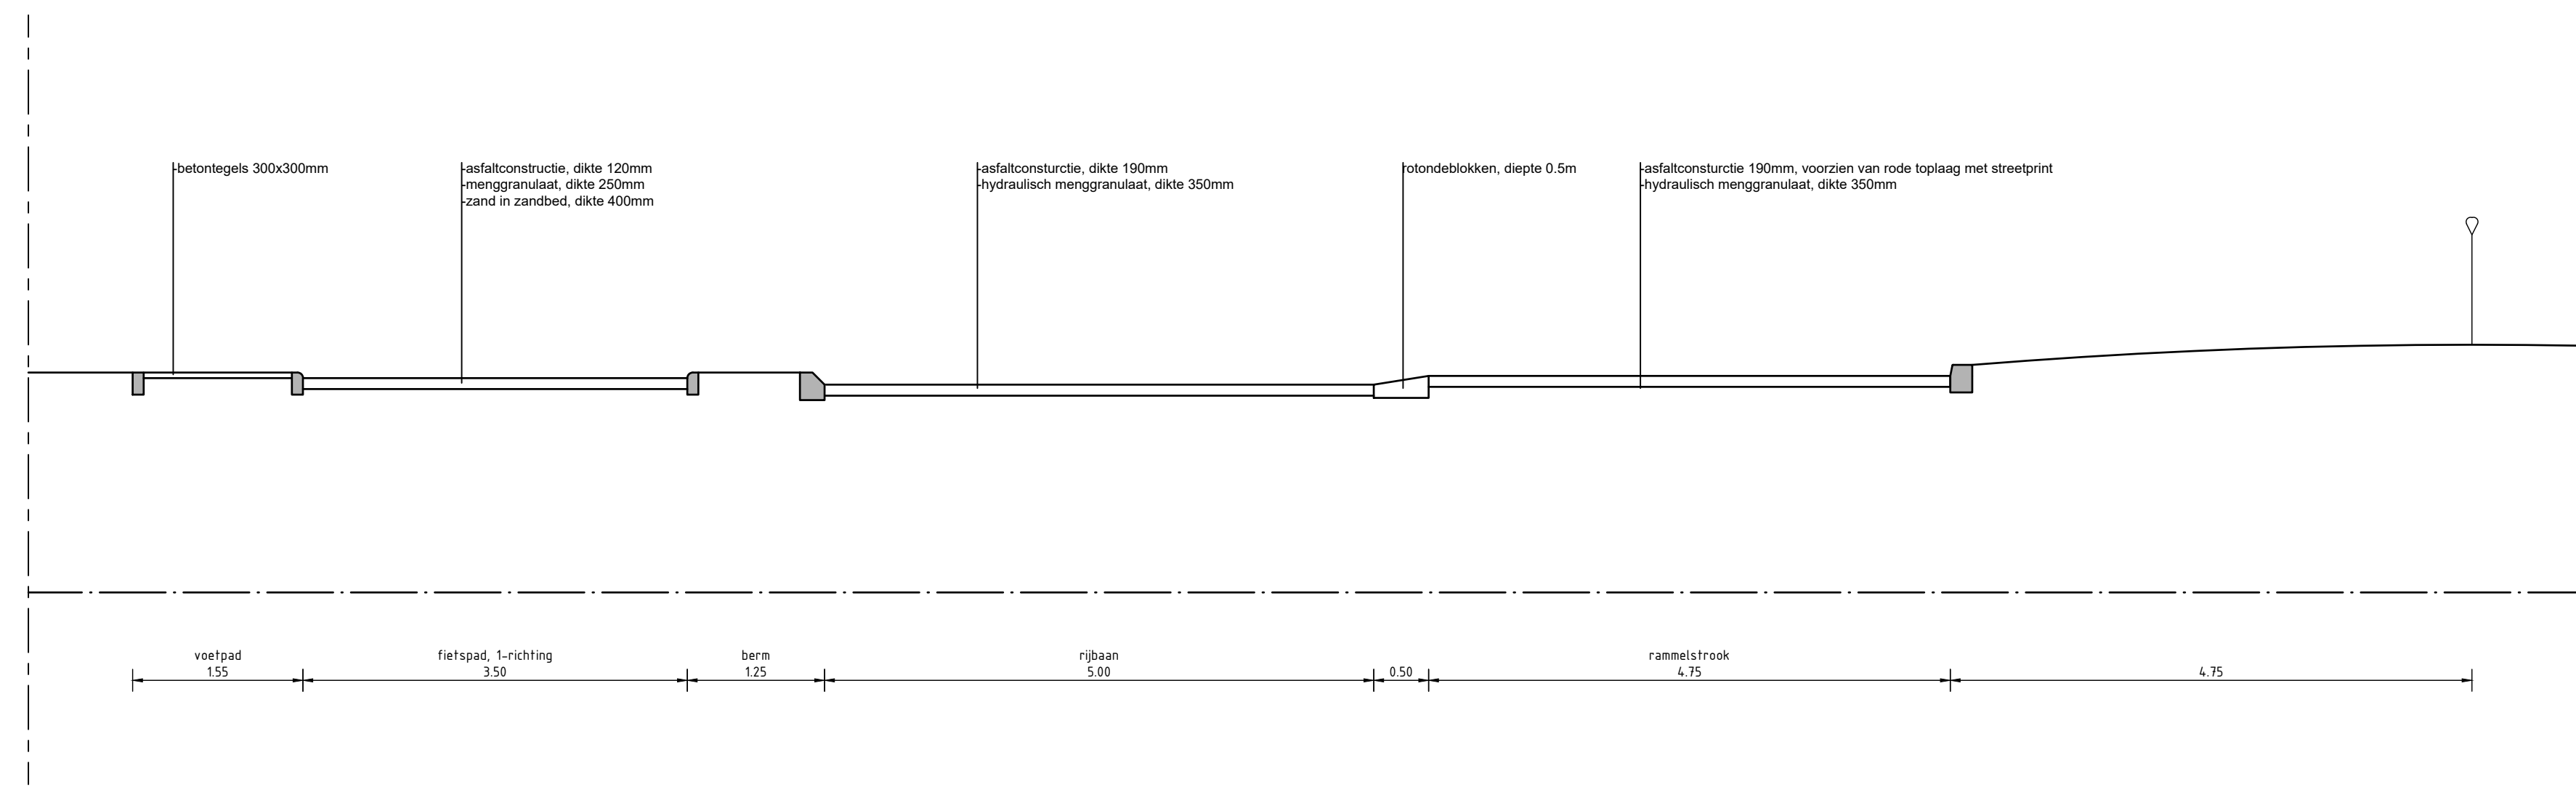

Doorsnede rotonde
Schaal: 1:50

Gemeente Druten

PROJECT : Druten, Reconstructie Scharenburg
ONDERWERP : Verkeerskundig ontwerp Variant A

300T

ruimtelijke informatie
ruimtelijke inrichting
ruimtelijk ontwerp


Veenendaal
tel. 0314 - 37 11 00
Eist (Gig)
tel. 0314 - 37 11 00
http://www.300t.nl

Wijzigingen
Datum Get.

Tekeningsovername : Tekening
Datum : 11 juni 2018
Tekenaar : jho
Gecontroleerd : mls
Schaal : 1:50 / 250
Formaat : A0-7x210

Bestand : K18-0153-001
Blad : 02

Status
Ontwerp
Concept
Definitief
Voor uitvoering
Revisie

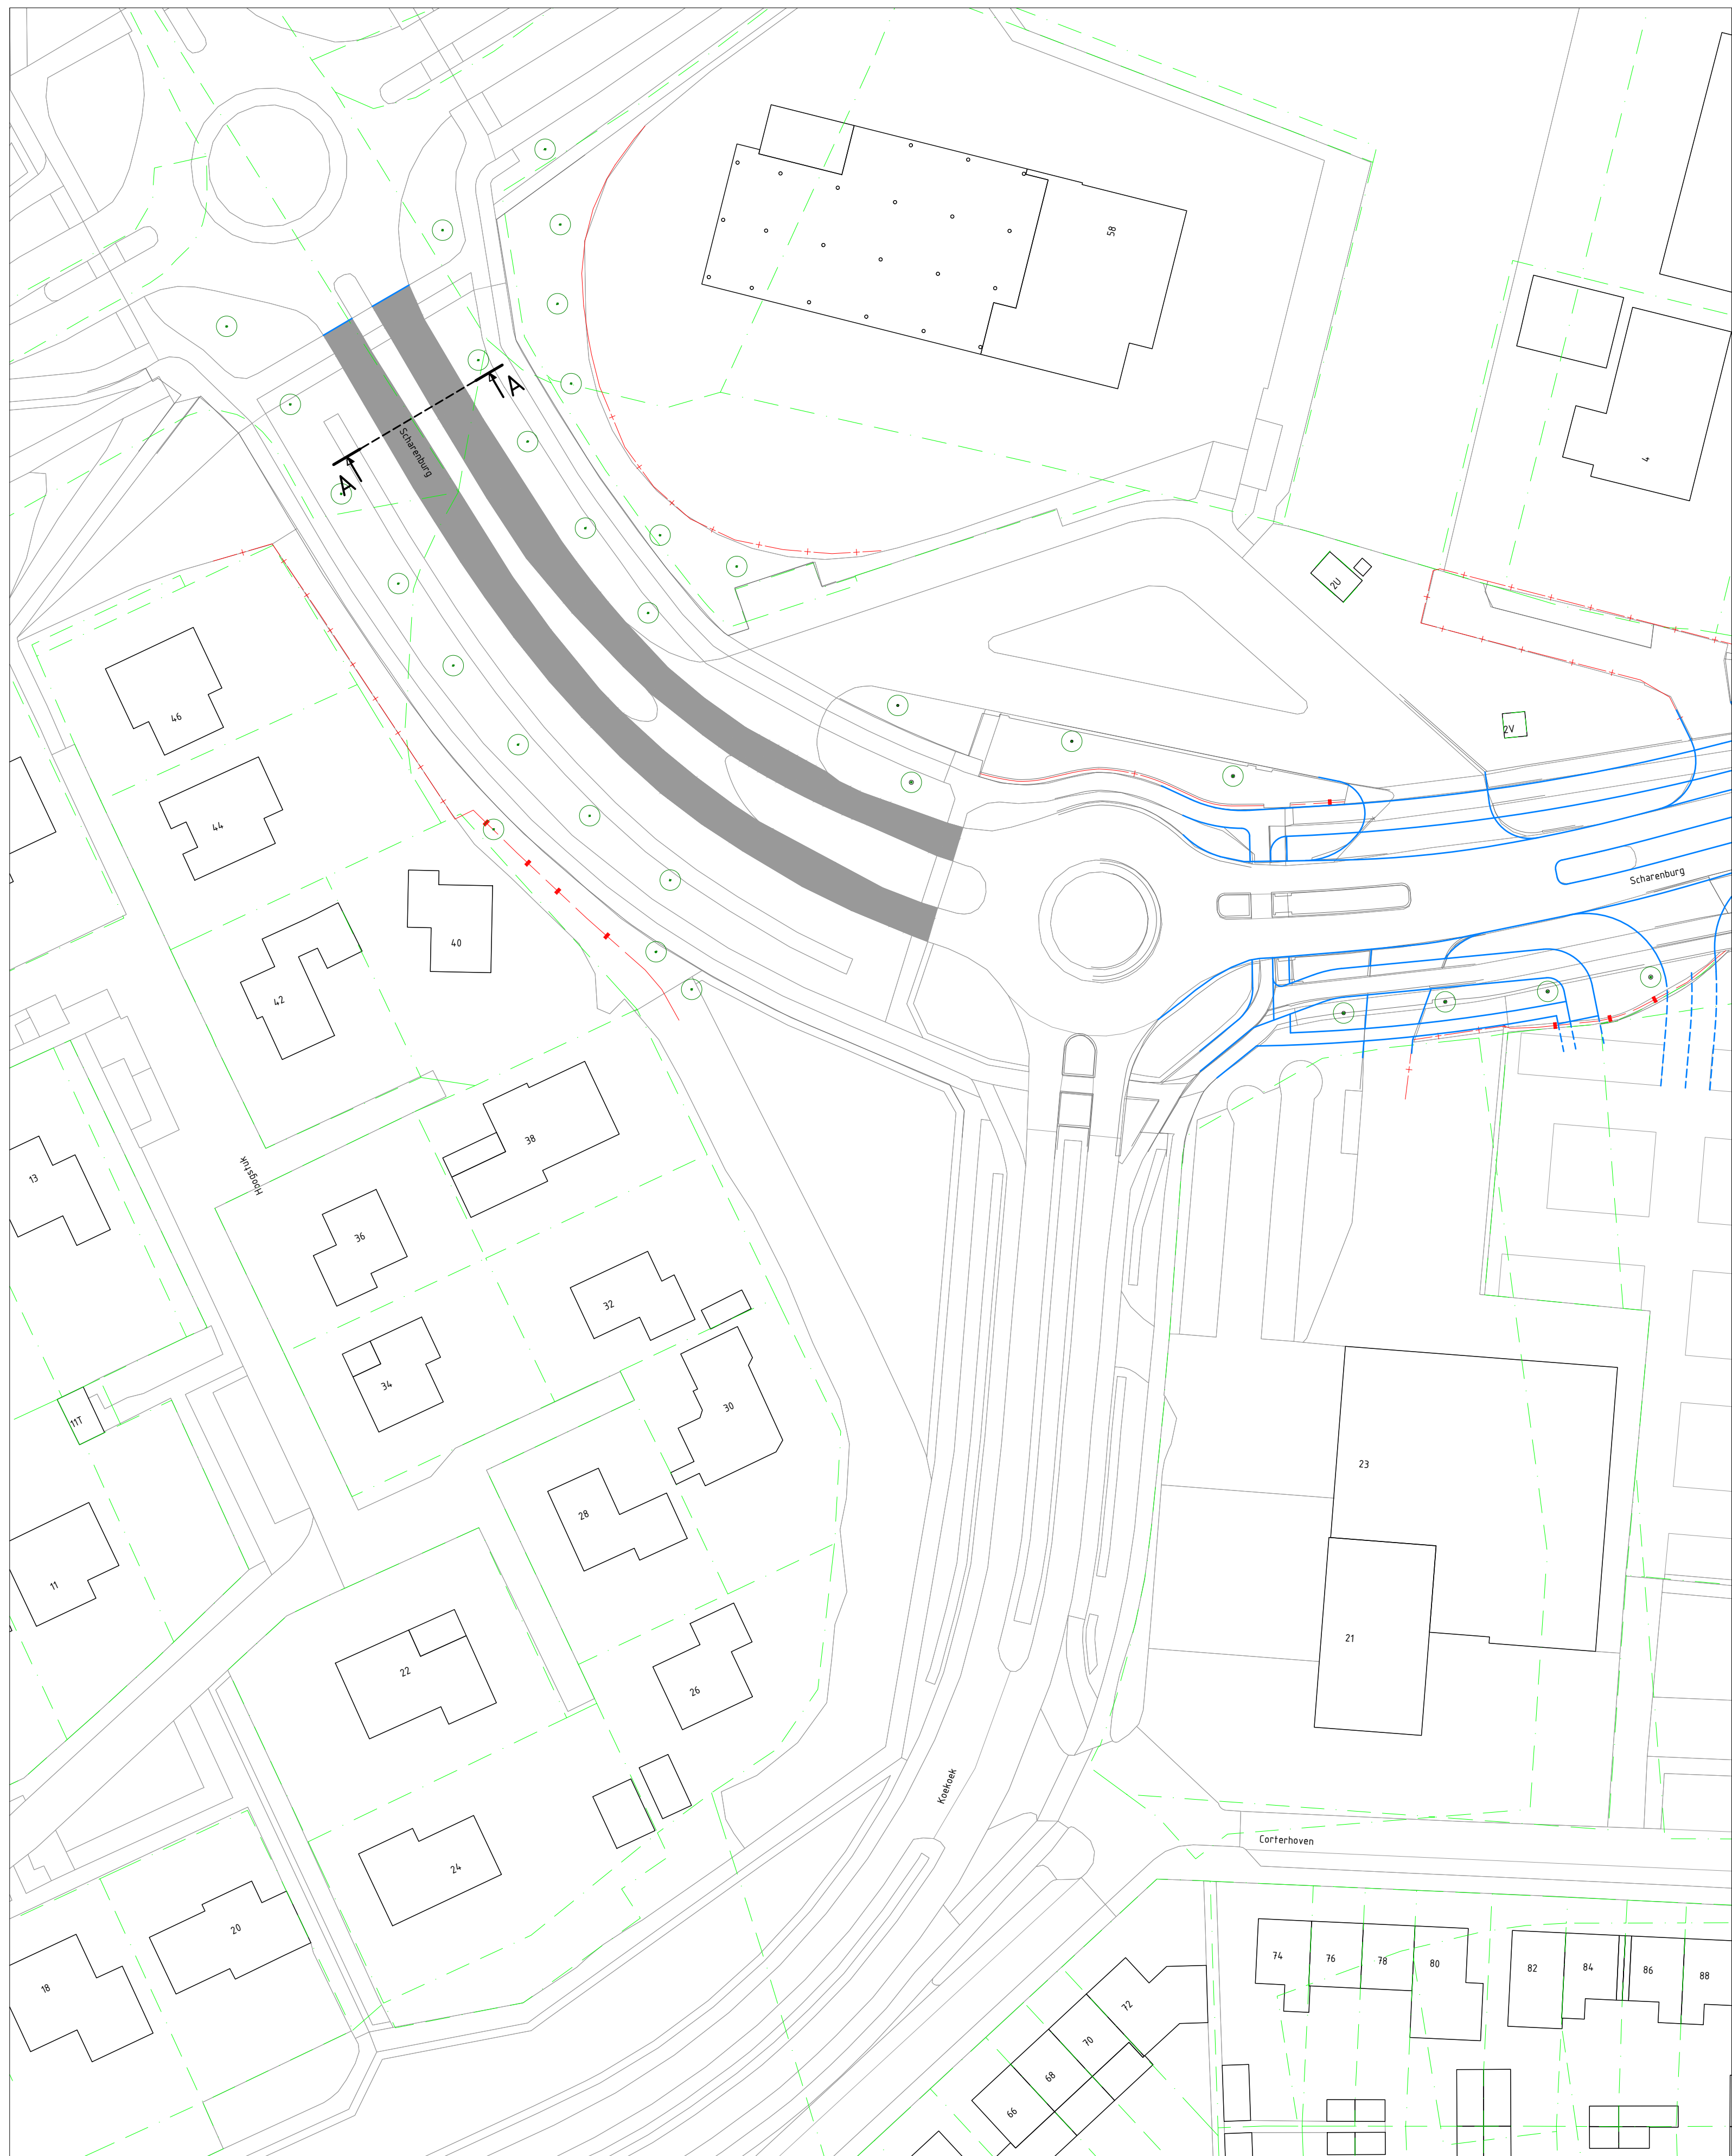


LEGENDA


- Bestaande kadastrale grens
- Rasters en hekwerken
- Te handhaven boom
- Te kappen boom
- Ontwerprij nieuwe situatie
- Overlagen bestaande rijbaan
- Aanbrengen overrijgbare middenberm, v.v. streepprint

Opmerkingen

TEKST

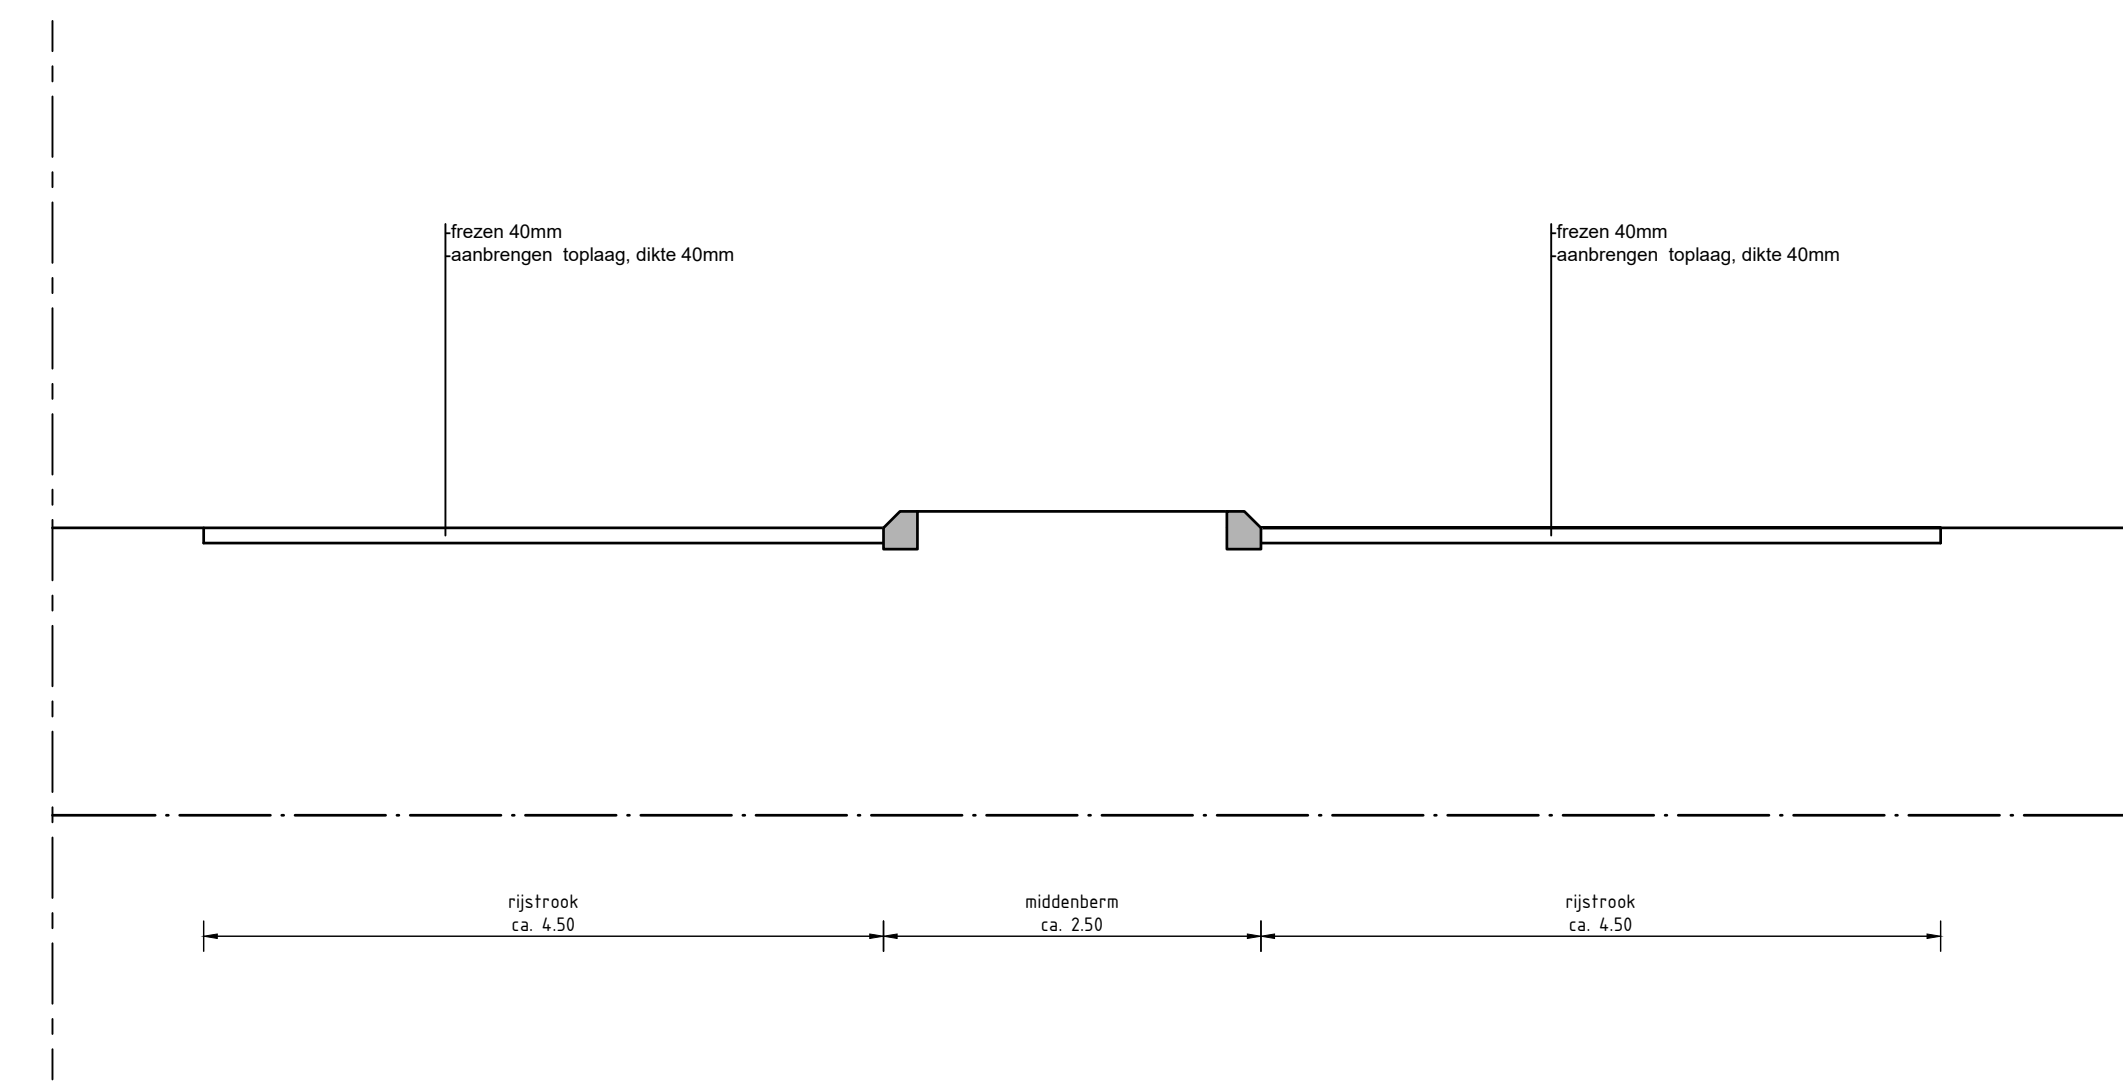

Doorsnede A-A
Schaal 1:50

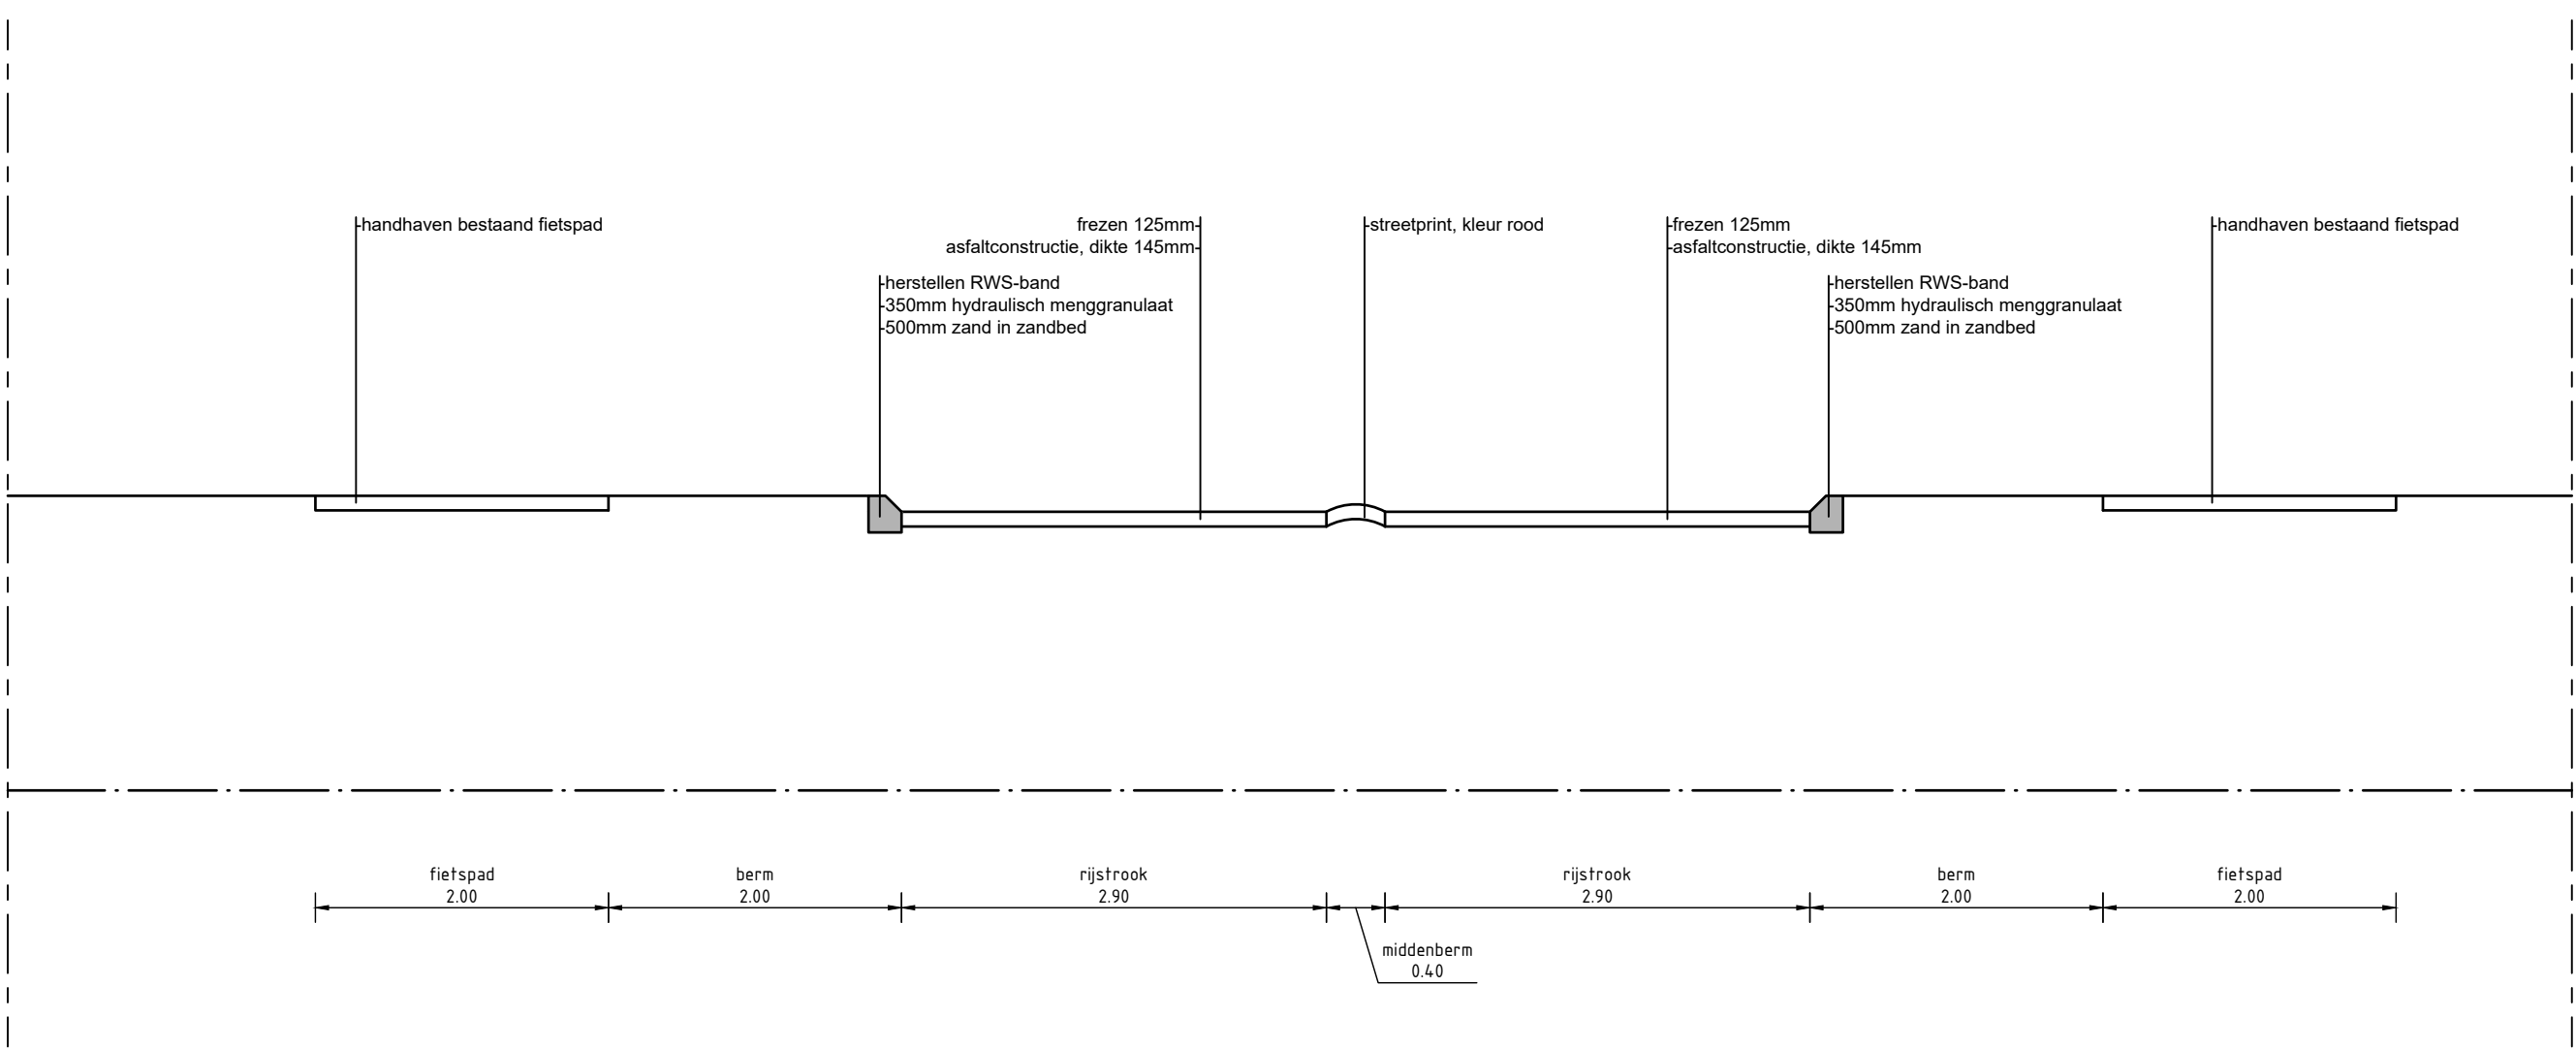

Doorsnede B-B
Schaal 1:50

Gemeente Druten

PROJECT : Druten, Reconstructie Scharenburg
ONDERWERP : Overige delen Scharenburg

BOOT


Veenendaal
tel. 0318 - 37 11 00
Eist (Gld)
tel. 0318 - 37 11 00
http://www.boot.nl

Wijzigingen


Datum	Get.
11 juni 2018	1
11 juni 2018	2
Bestand
Blad


K18-0153-001
03

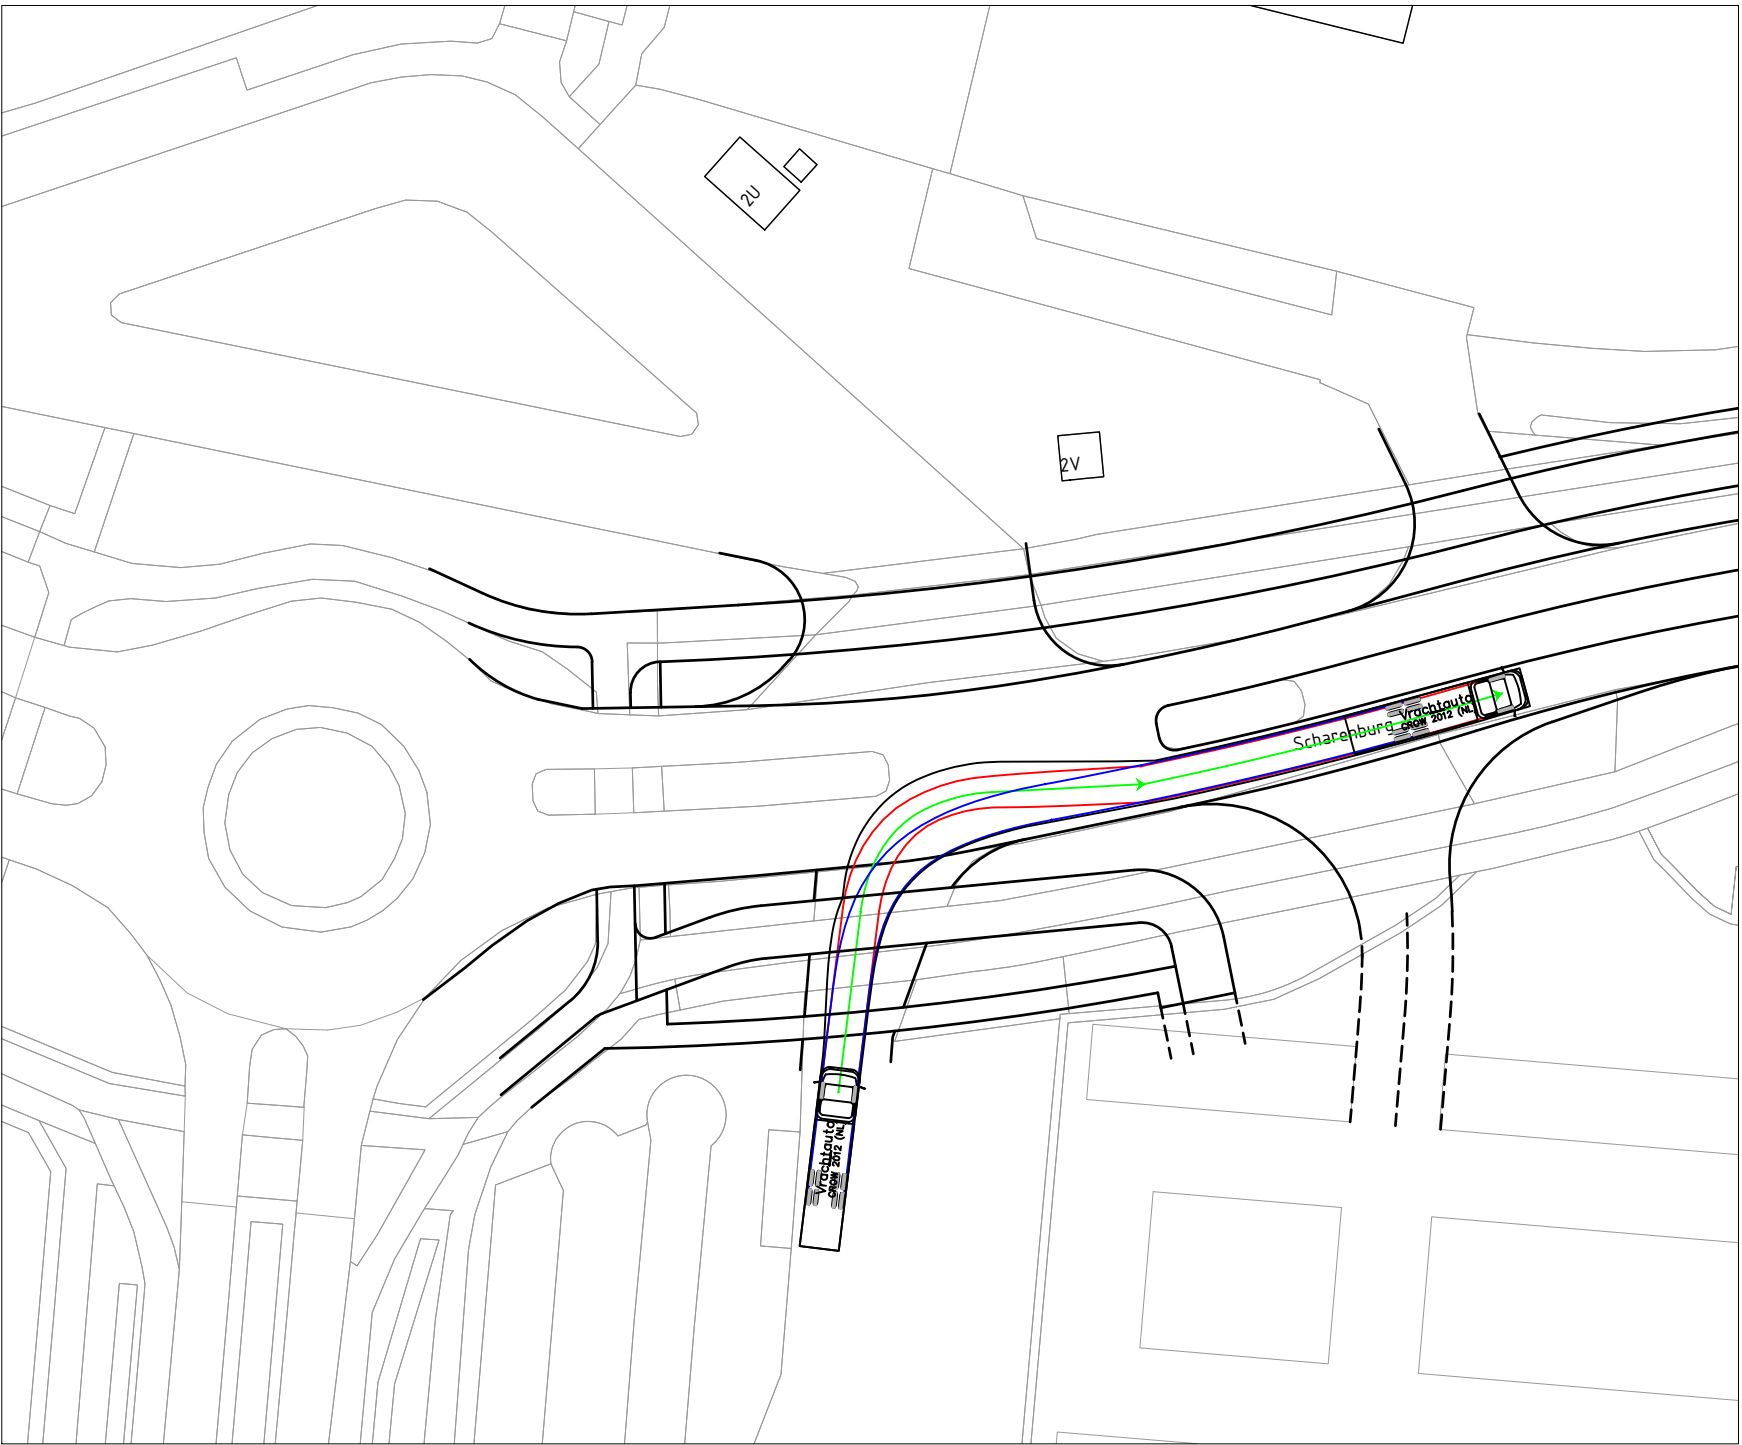


Vrachtwagen van tankstation

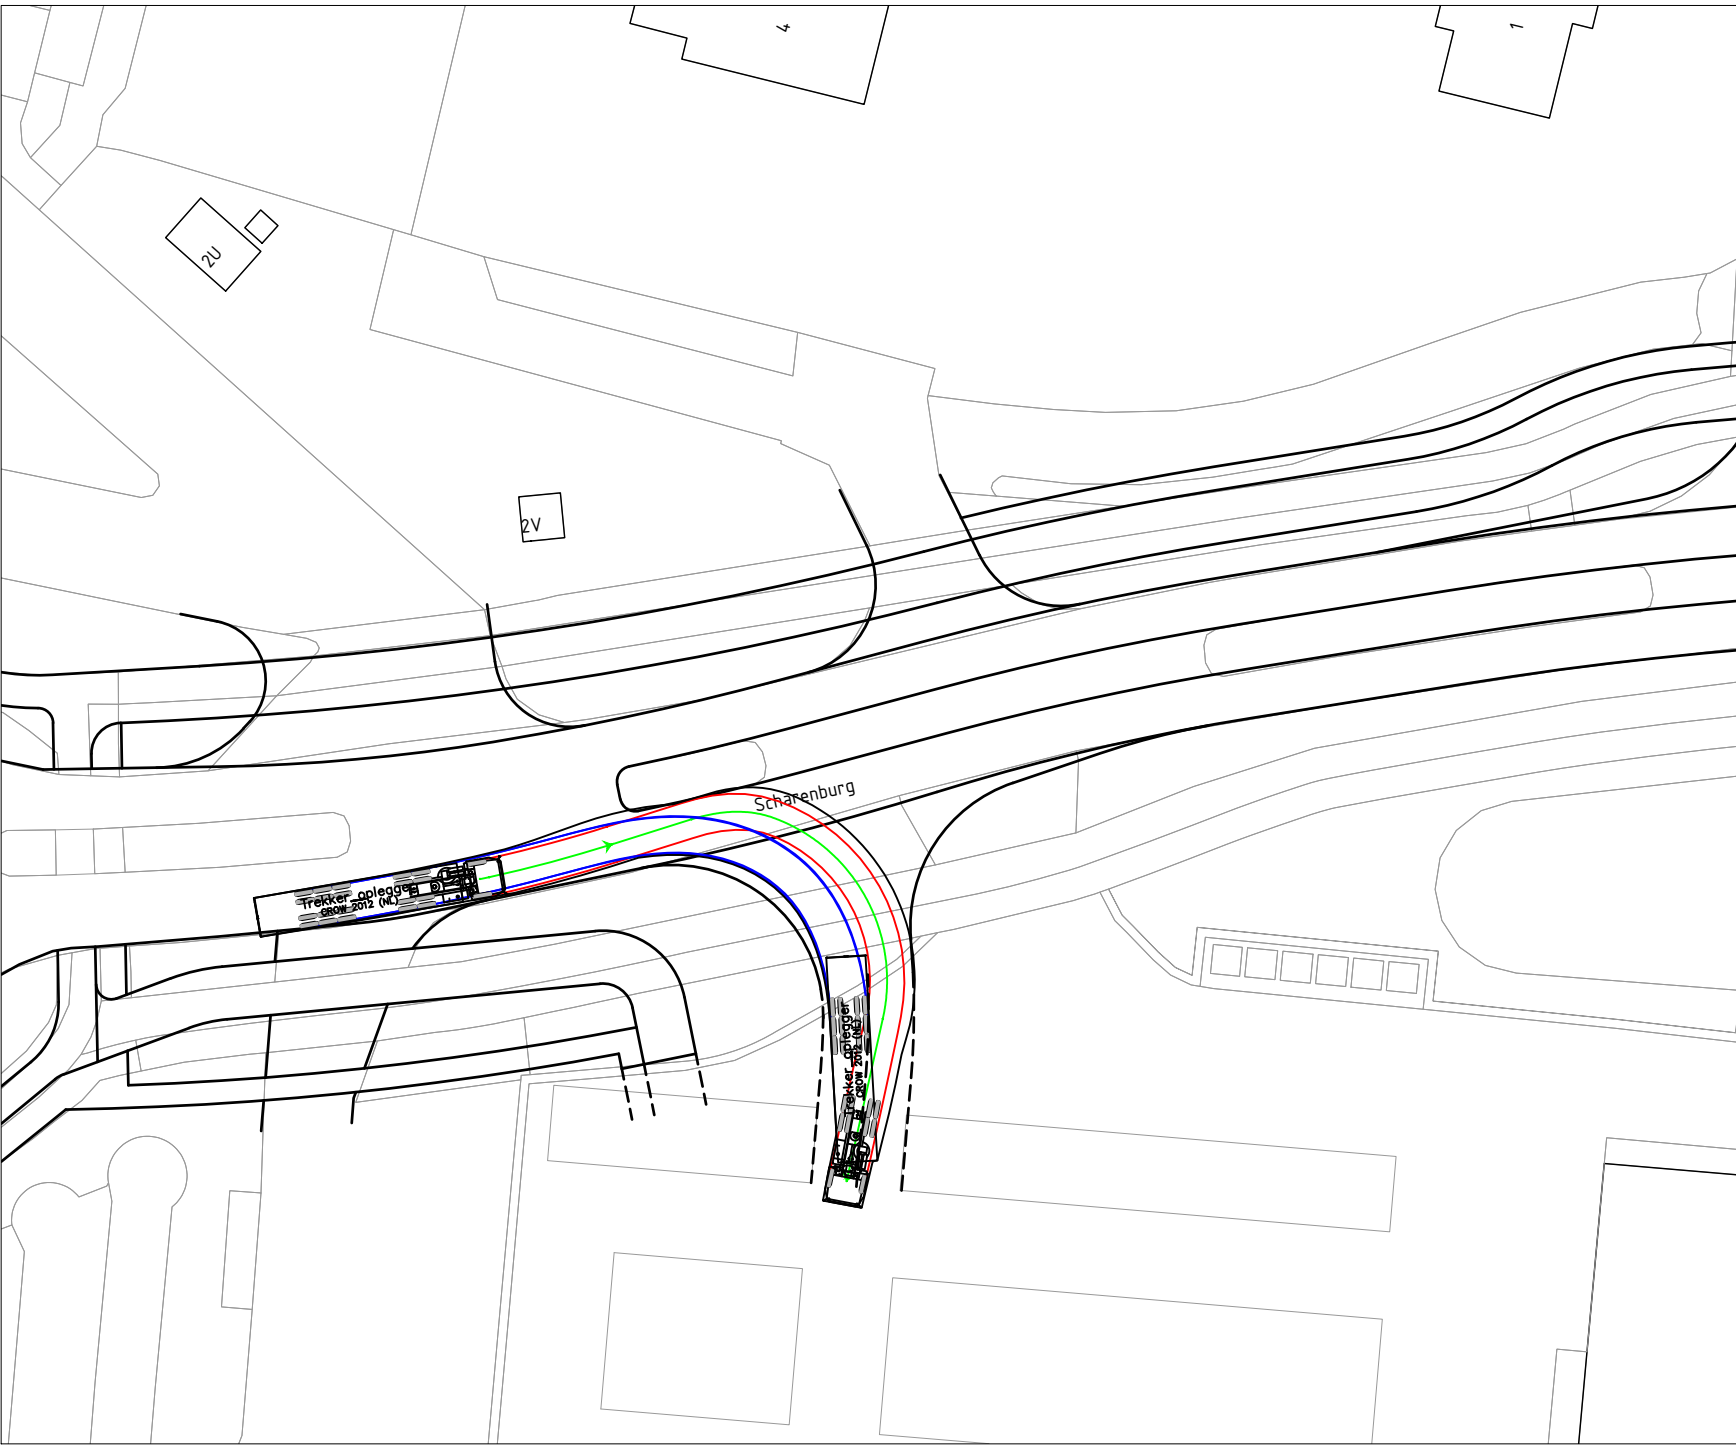


Trekker-oplegger naar supermakrt

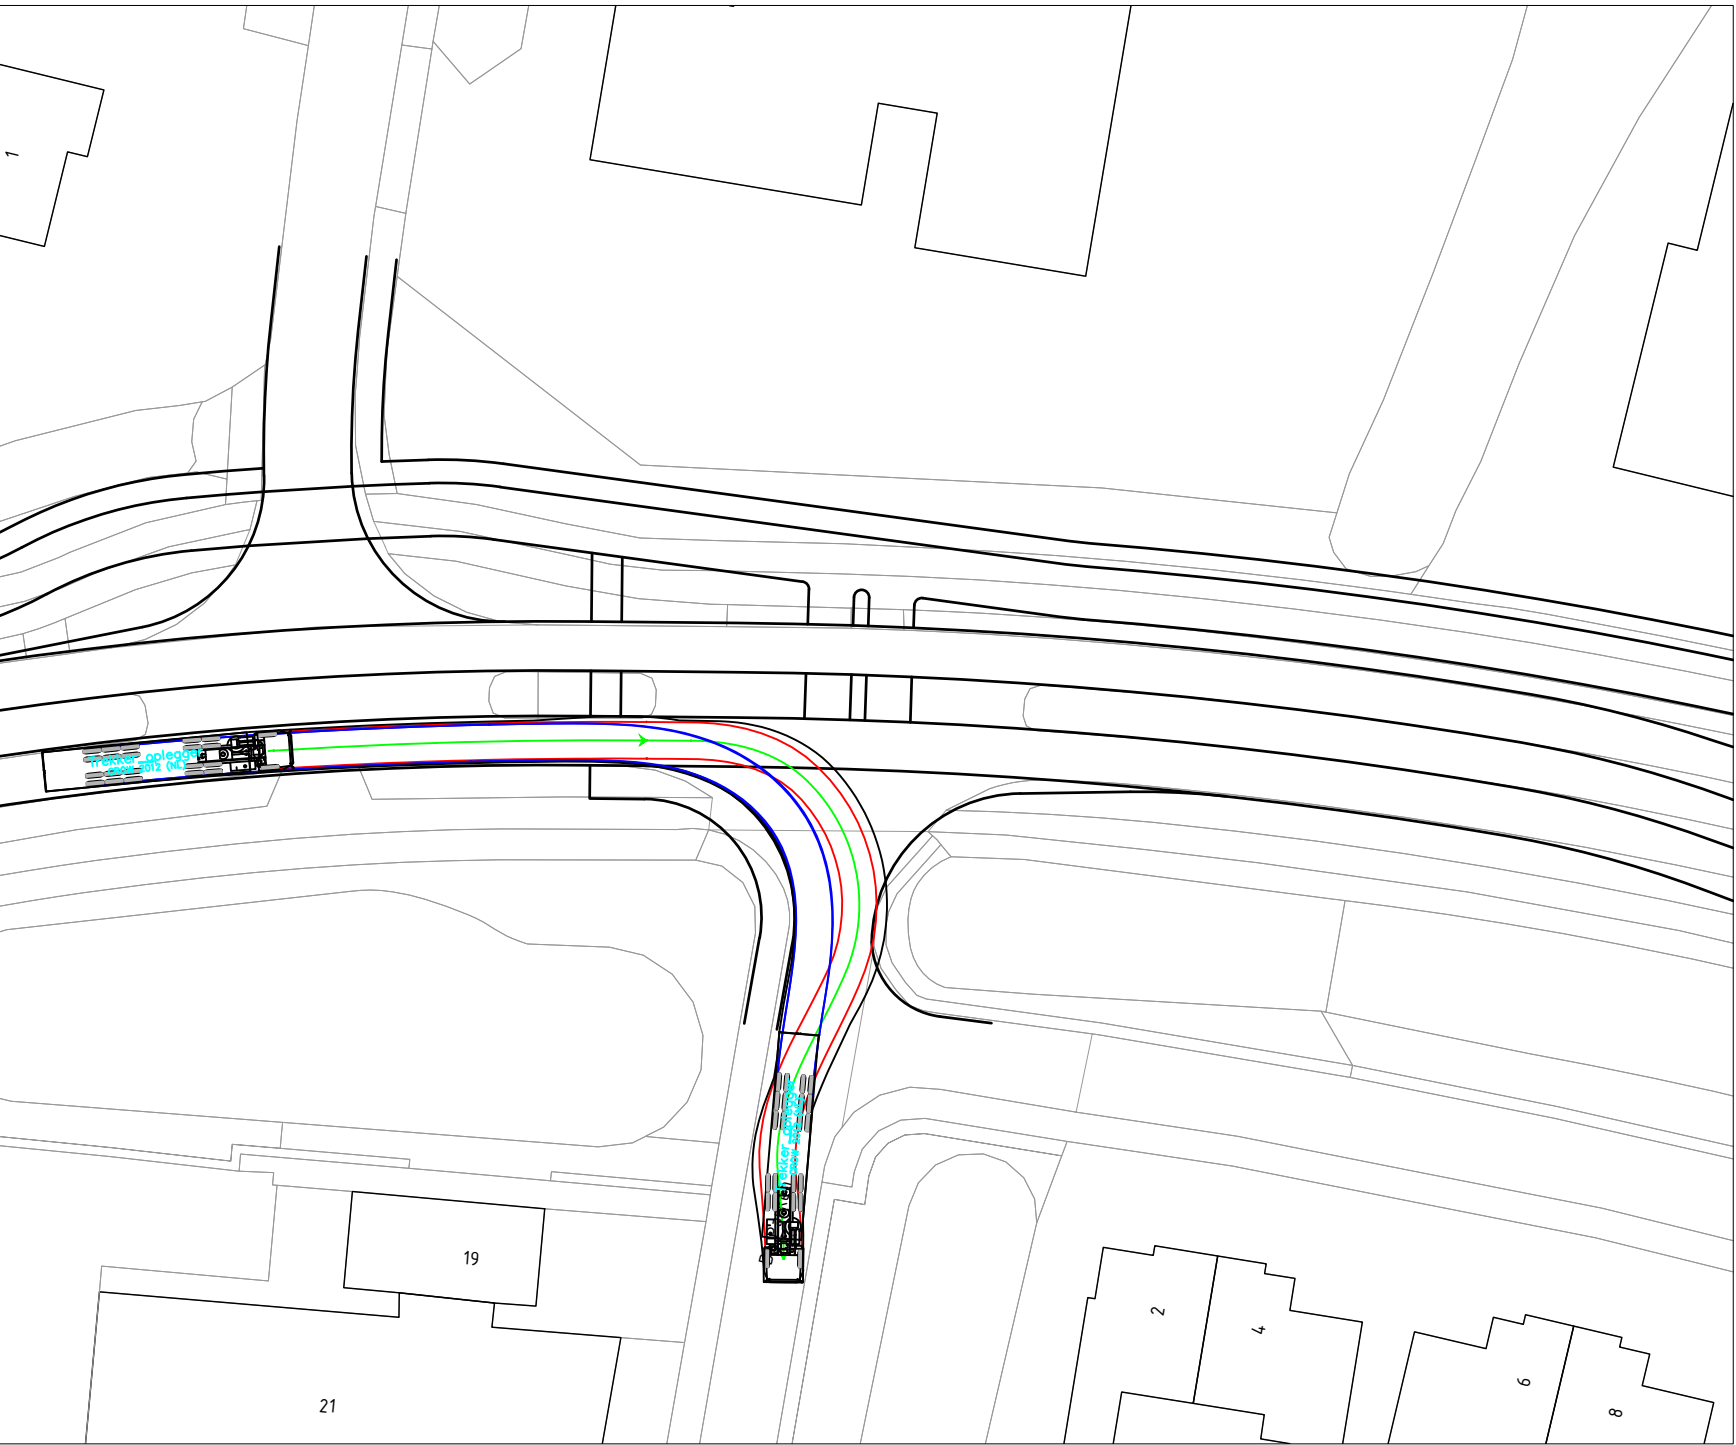

Trekker-oplegger naar de Parken

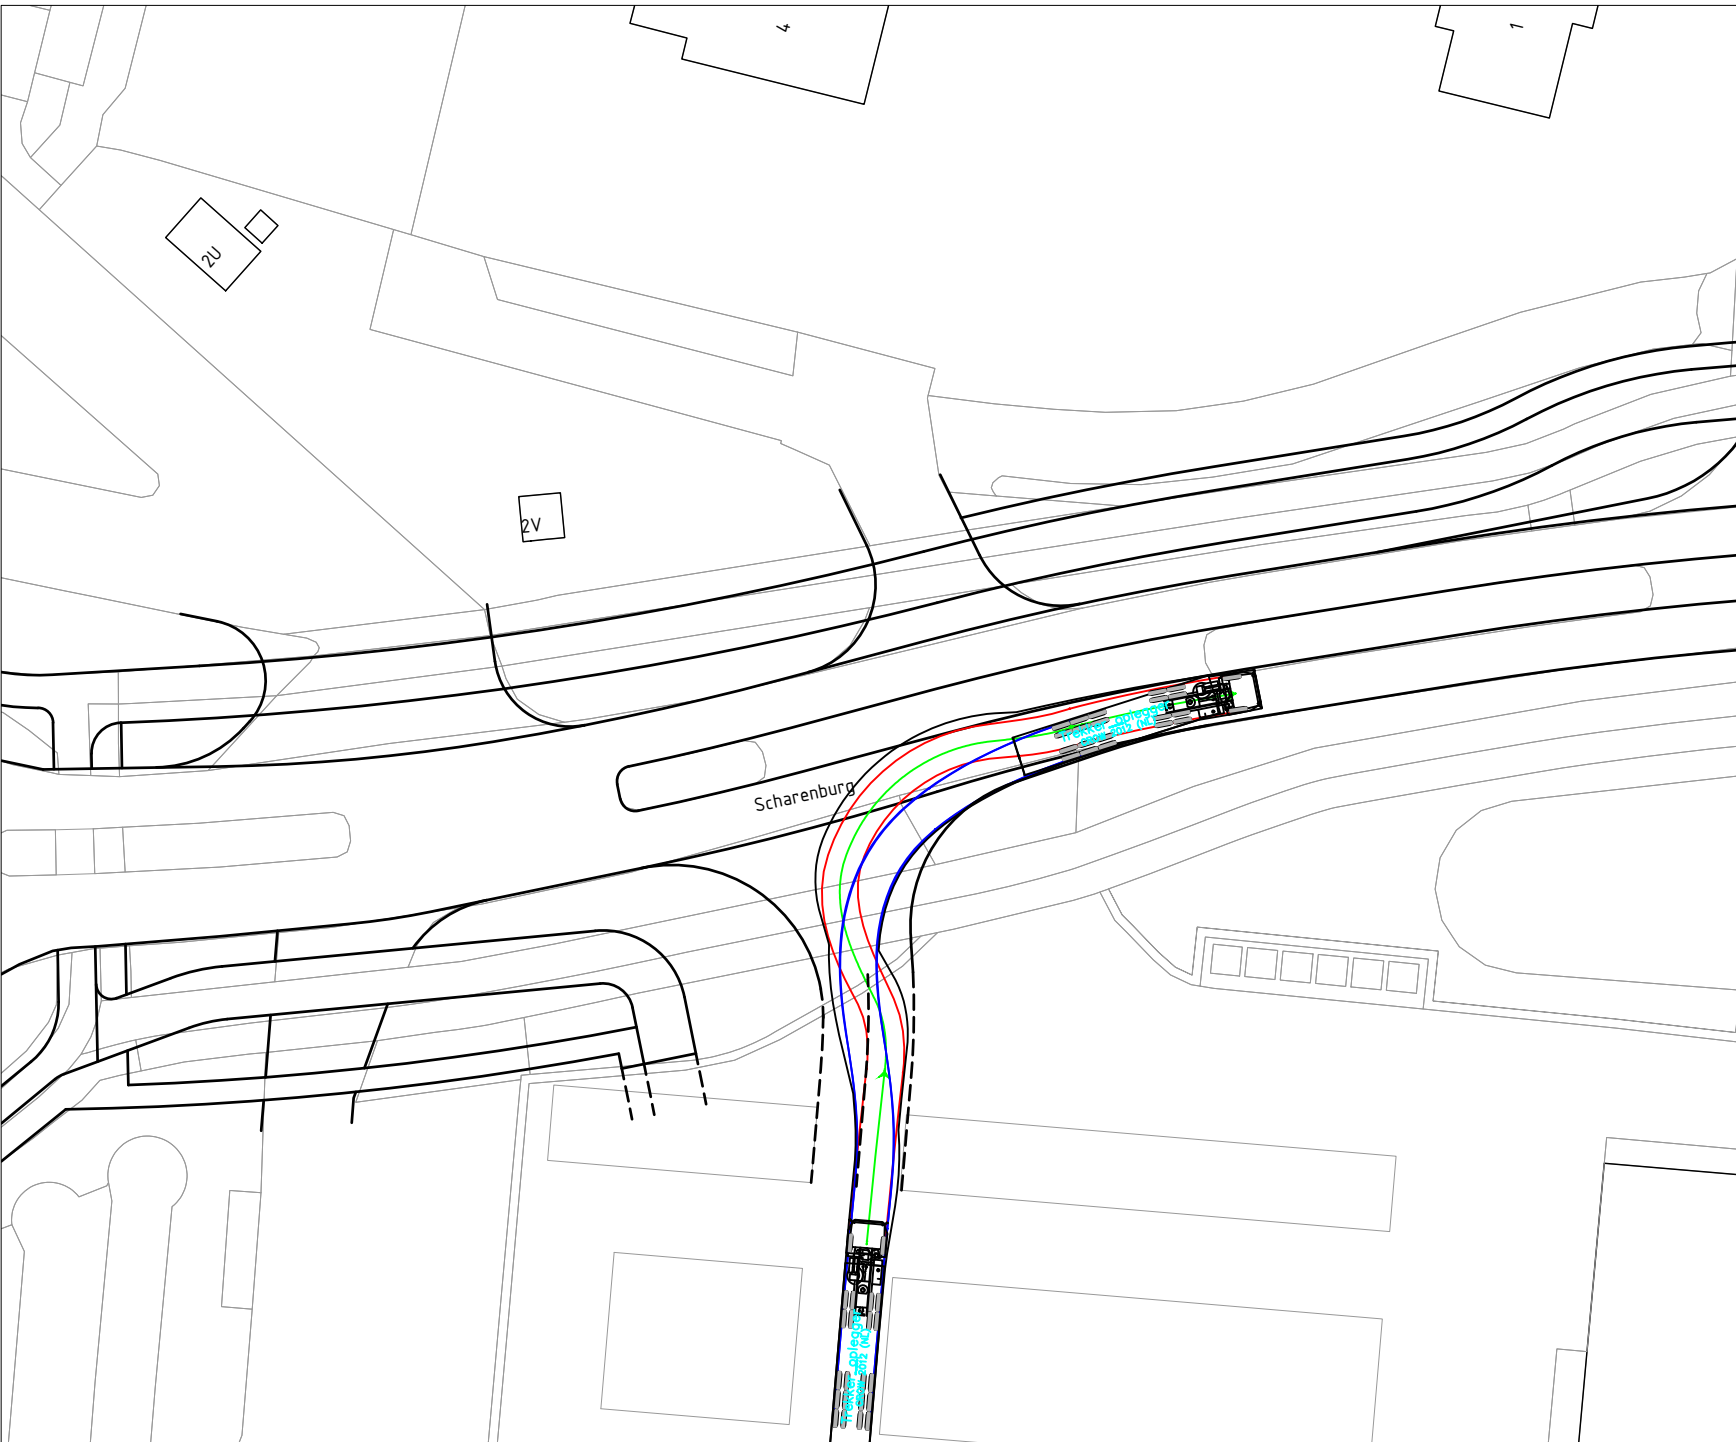


Trekker-oplegger van supermarkt

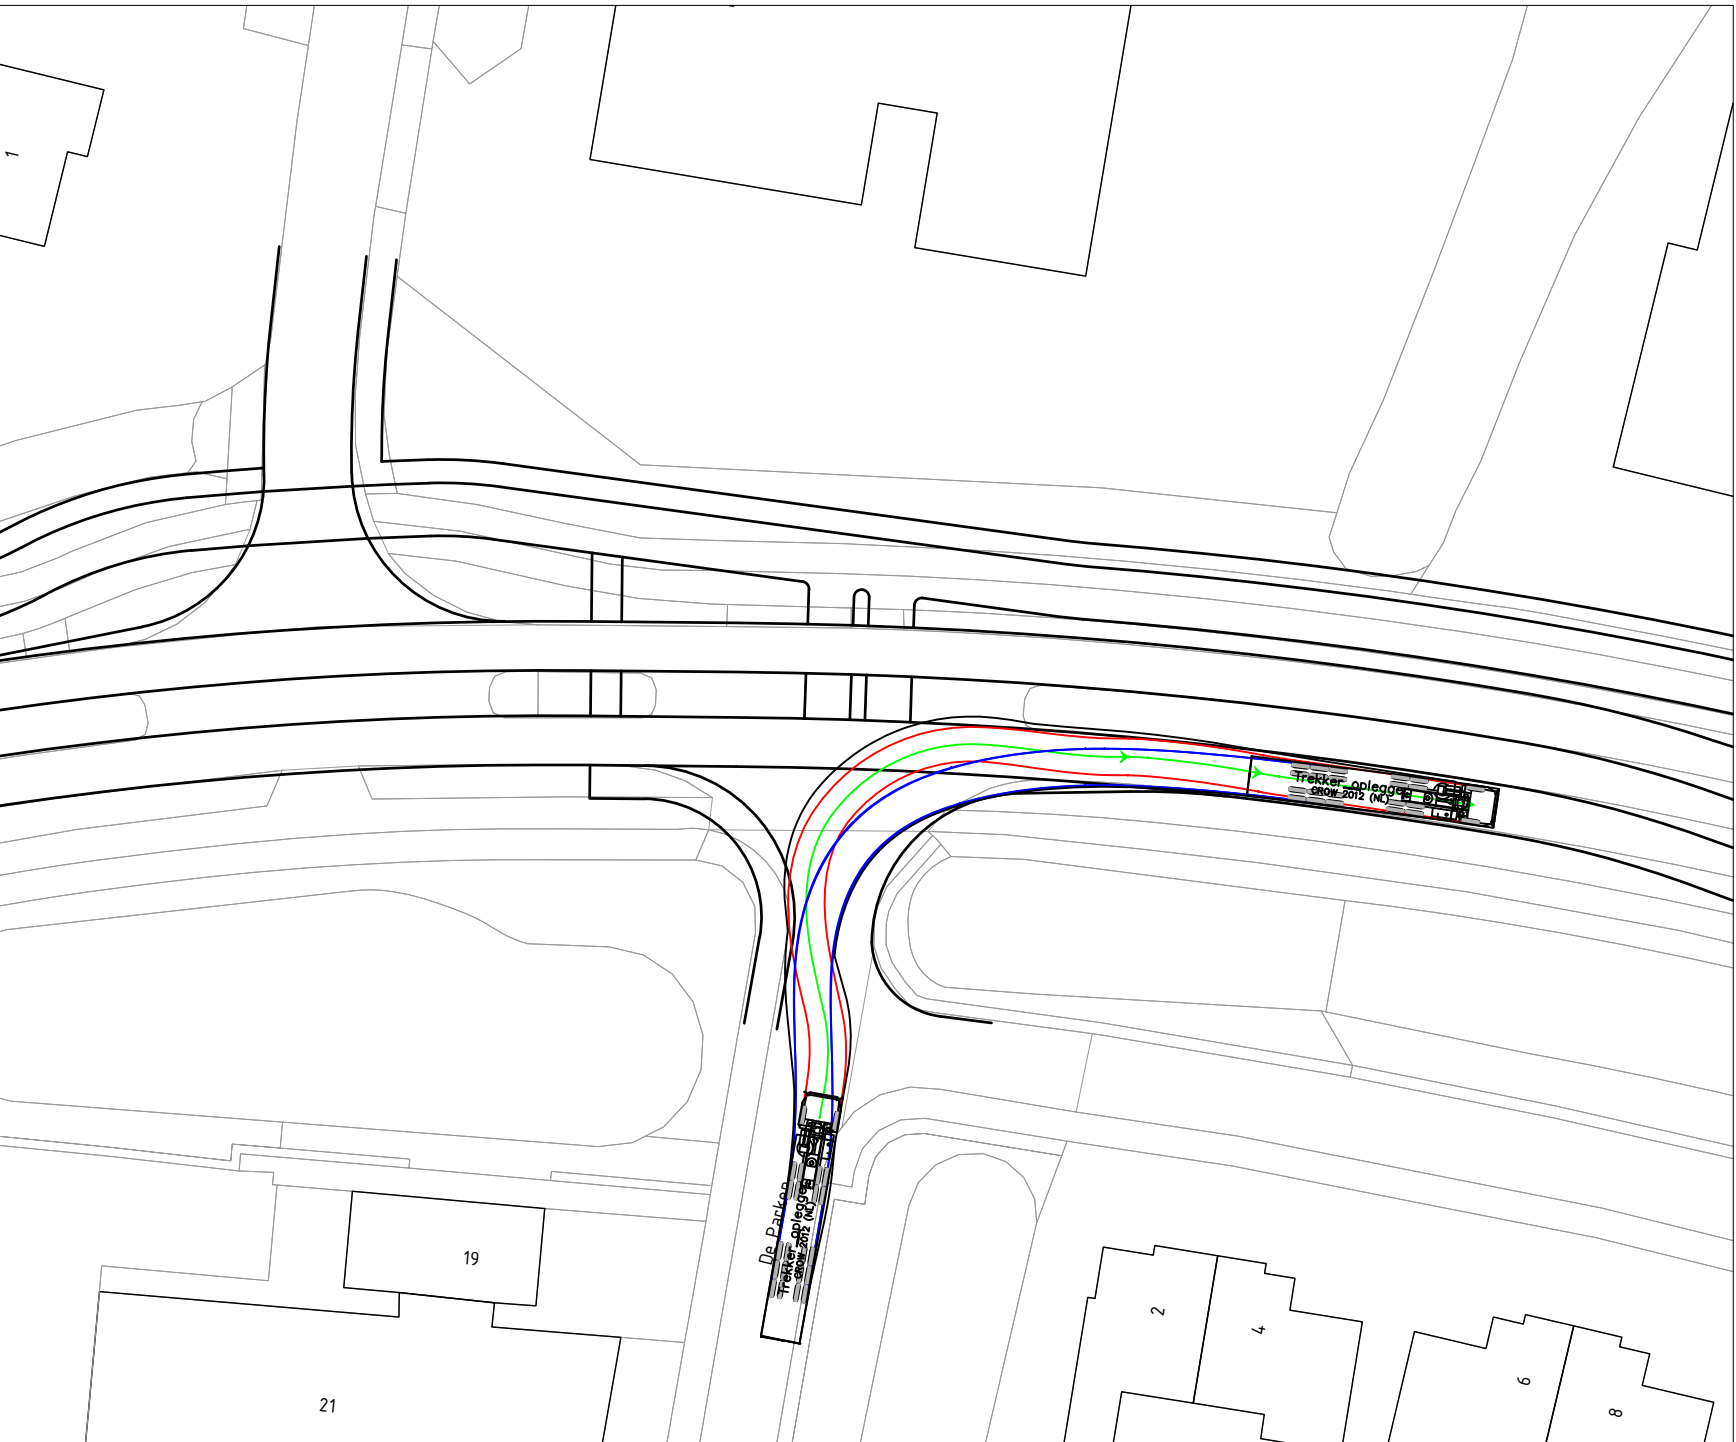


Trekker-oplegger van de Parken




Vrachtwagen naar Scharenburg 4

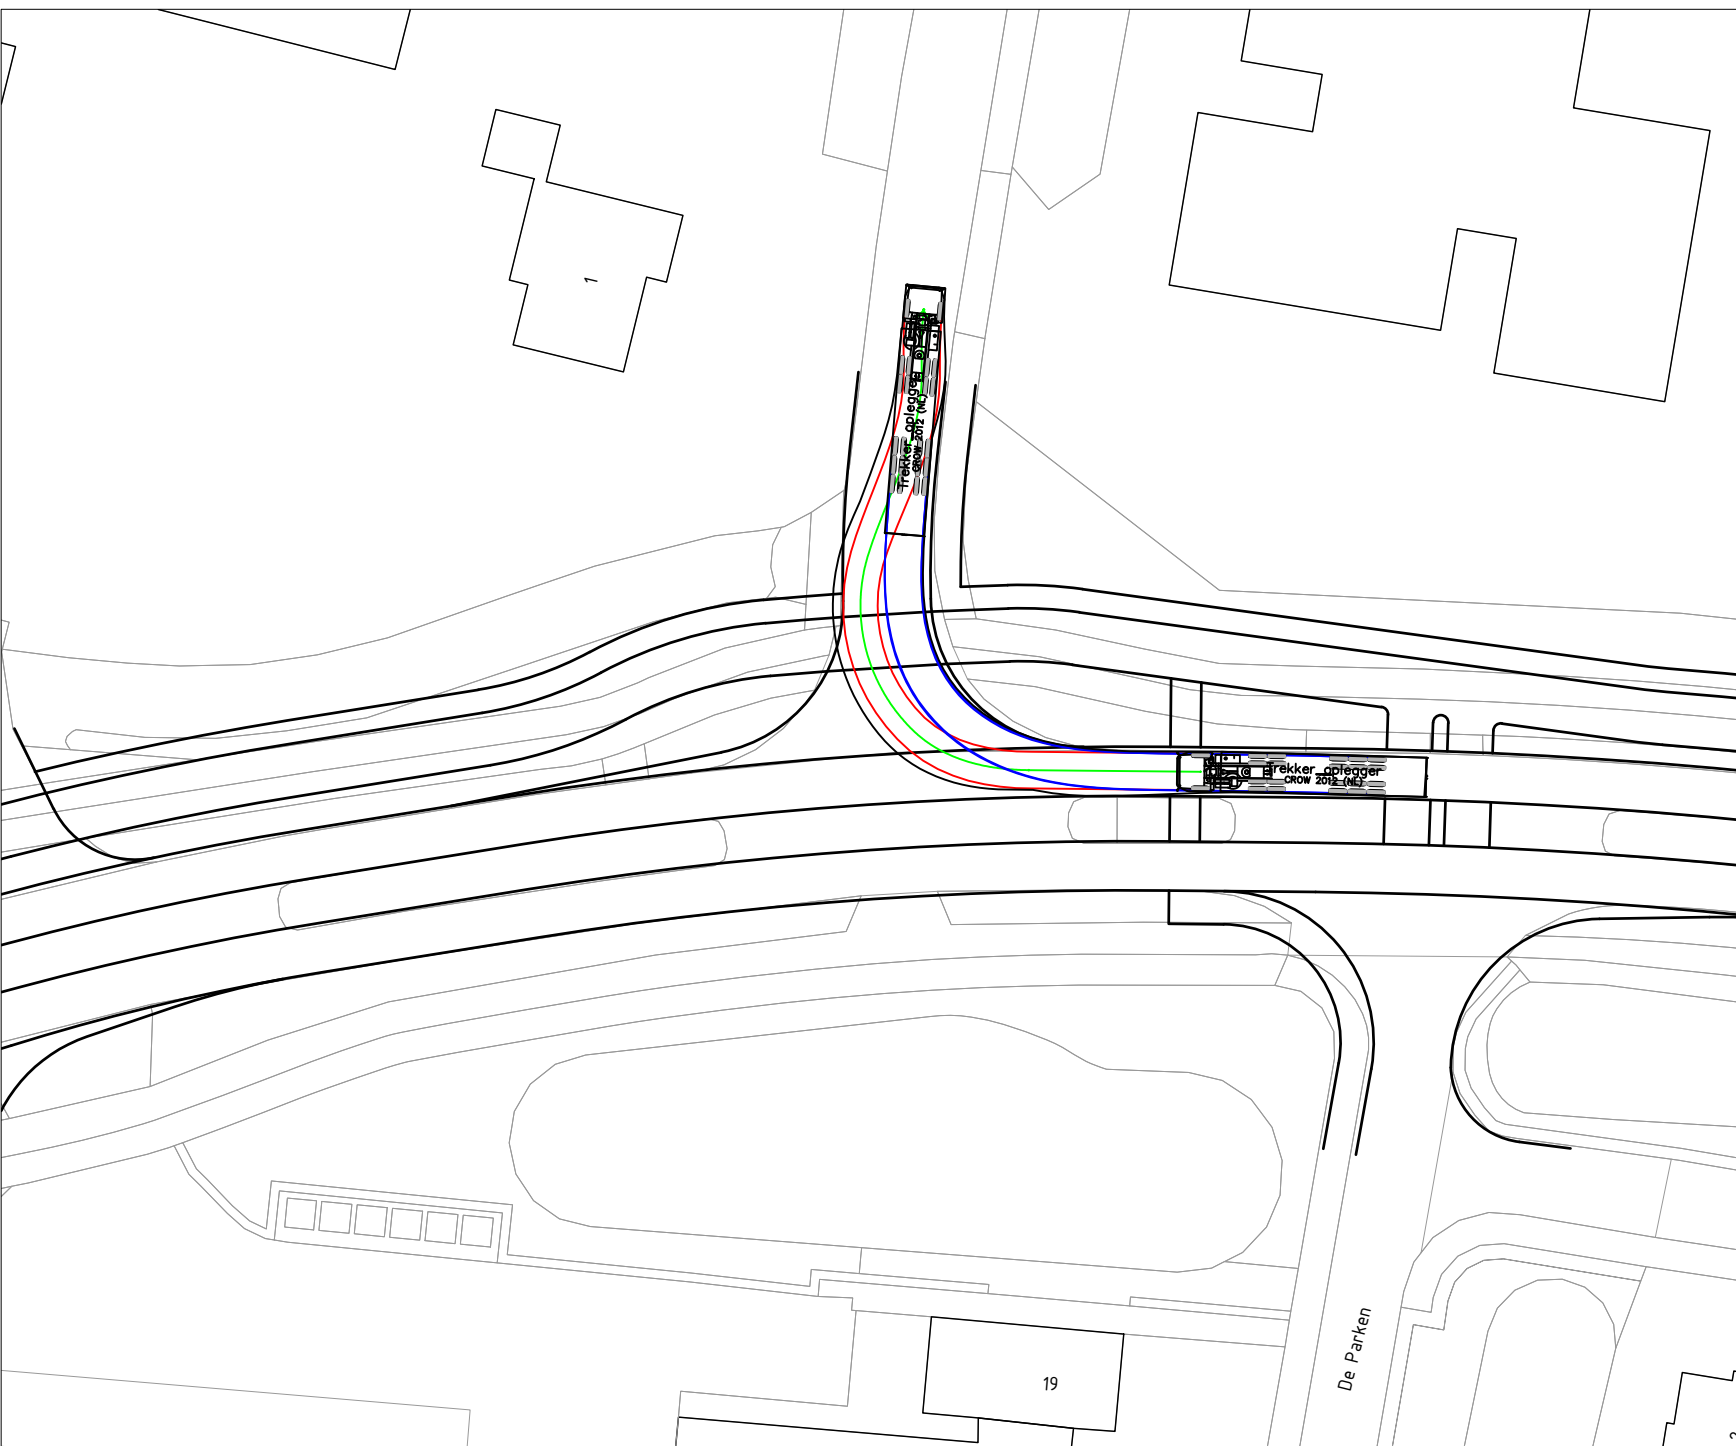

Trekker-oplegger naar Klepperheide

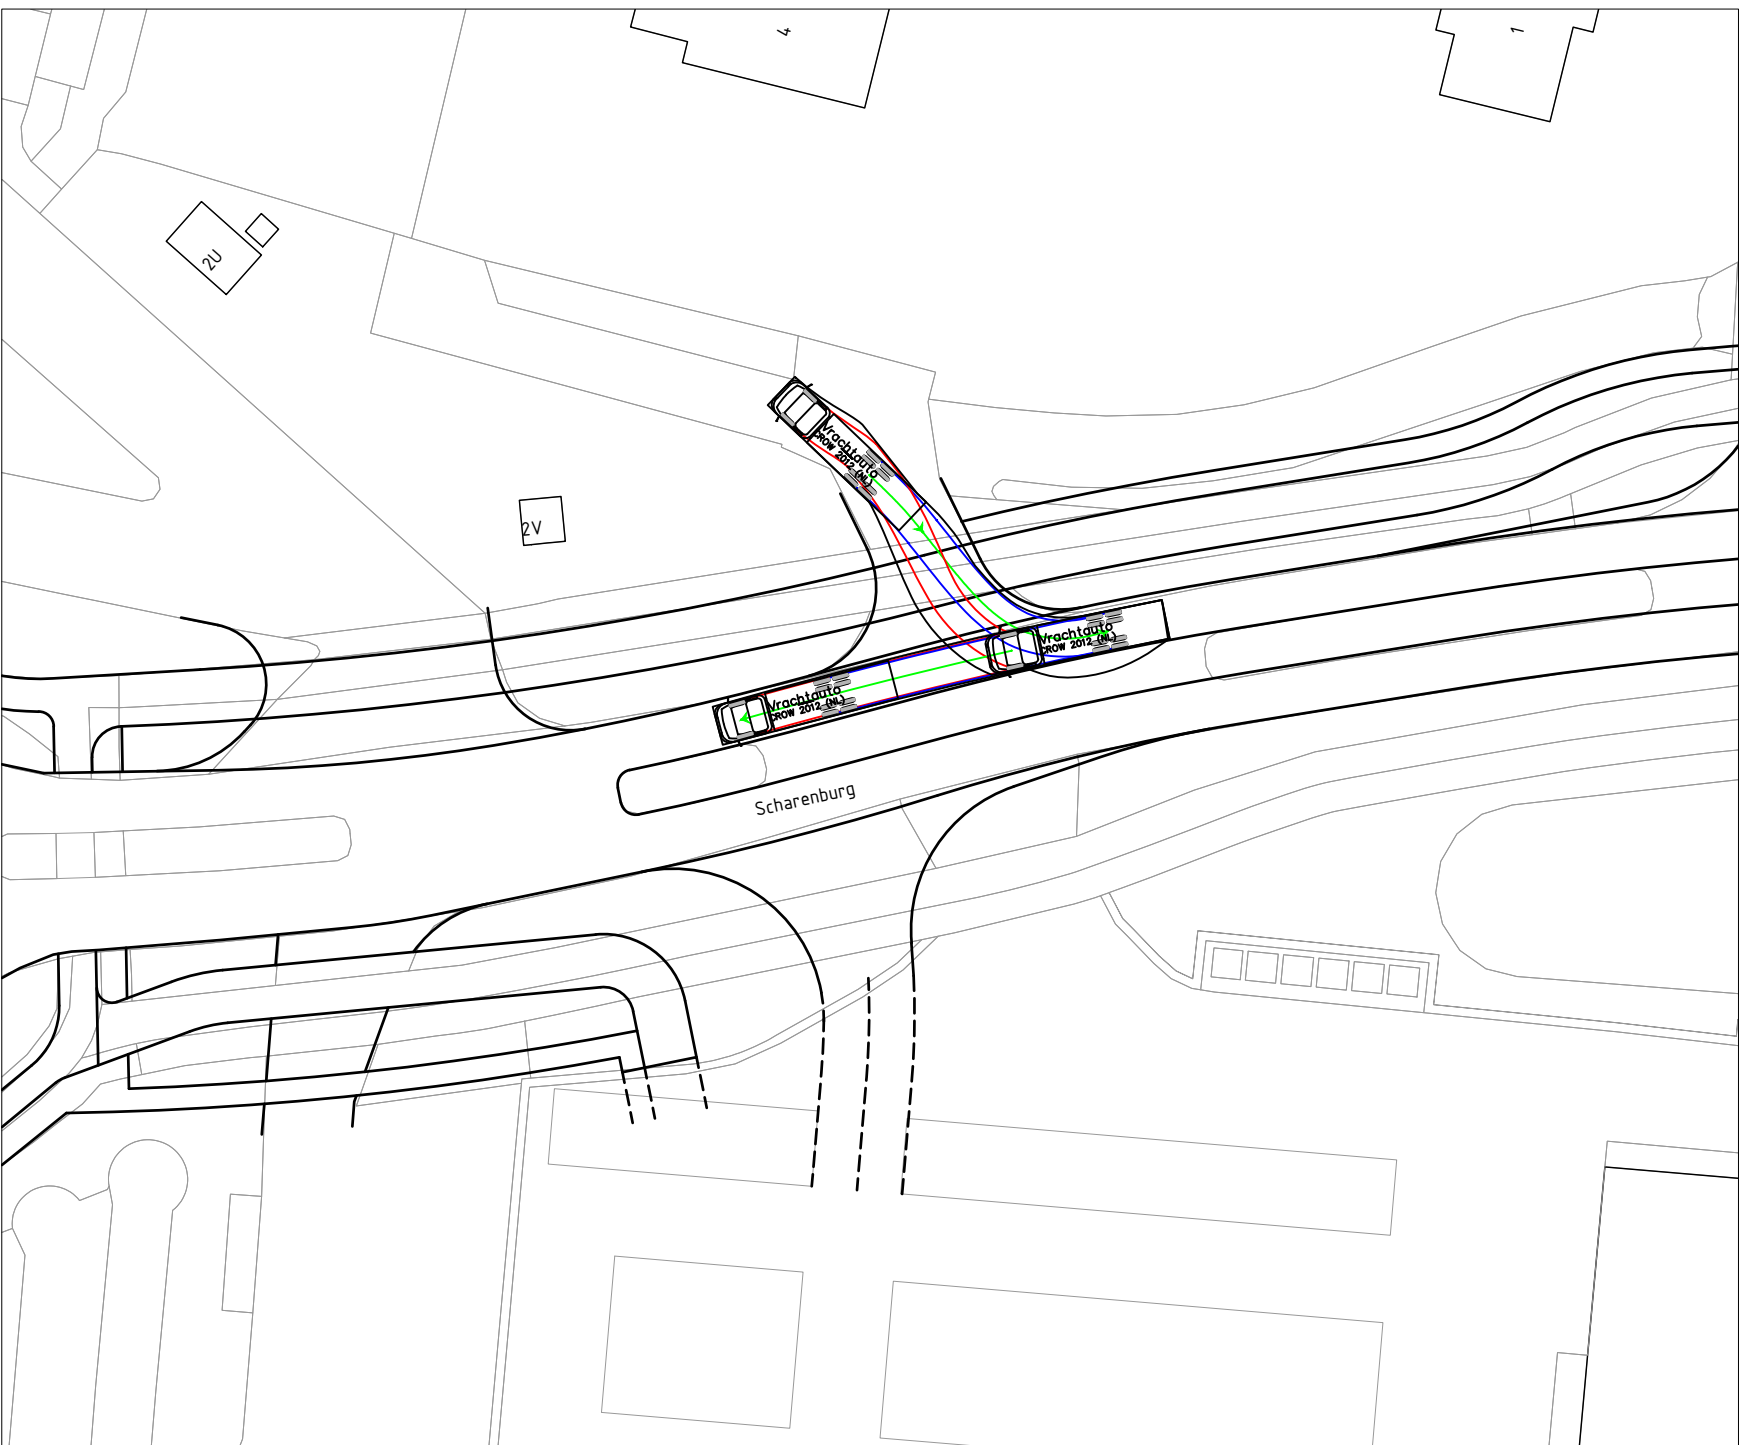

Vrachtwagen naar Scharenburg 4 (achteruit de weg op)

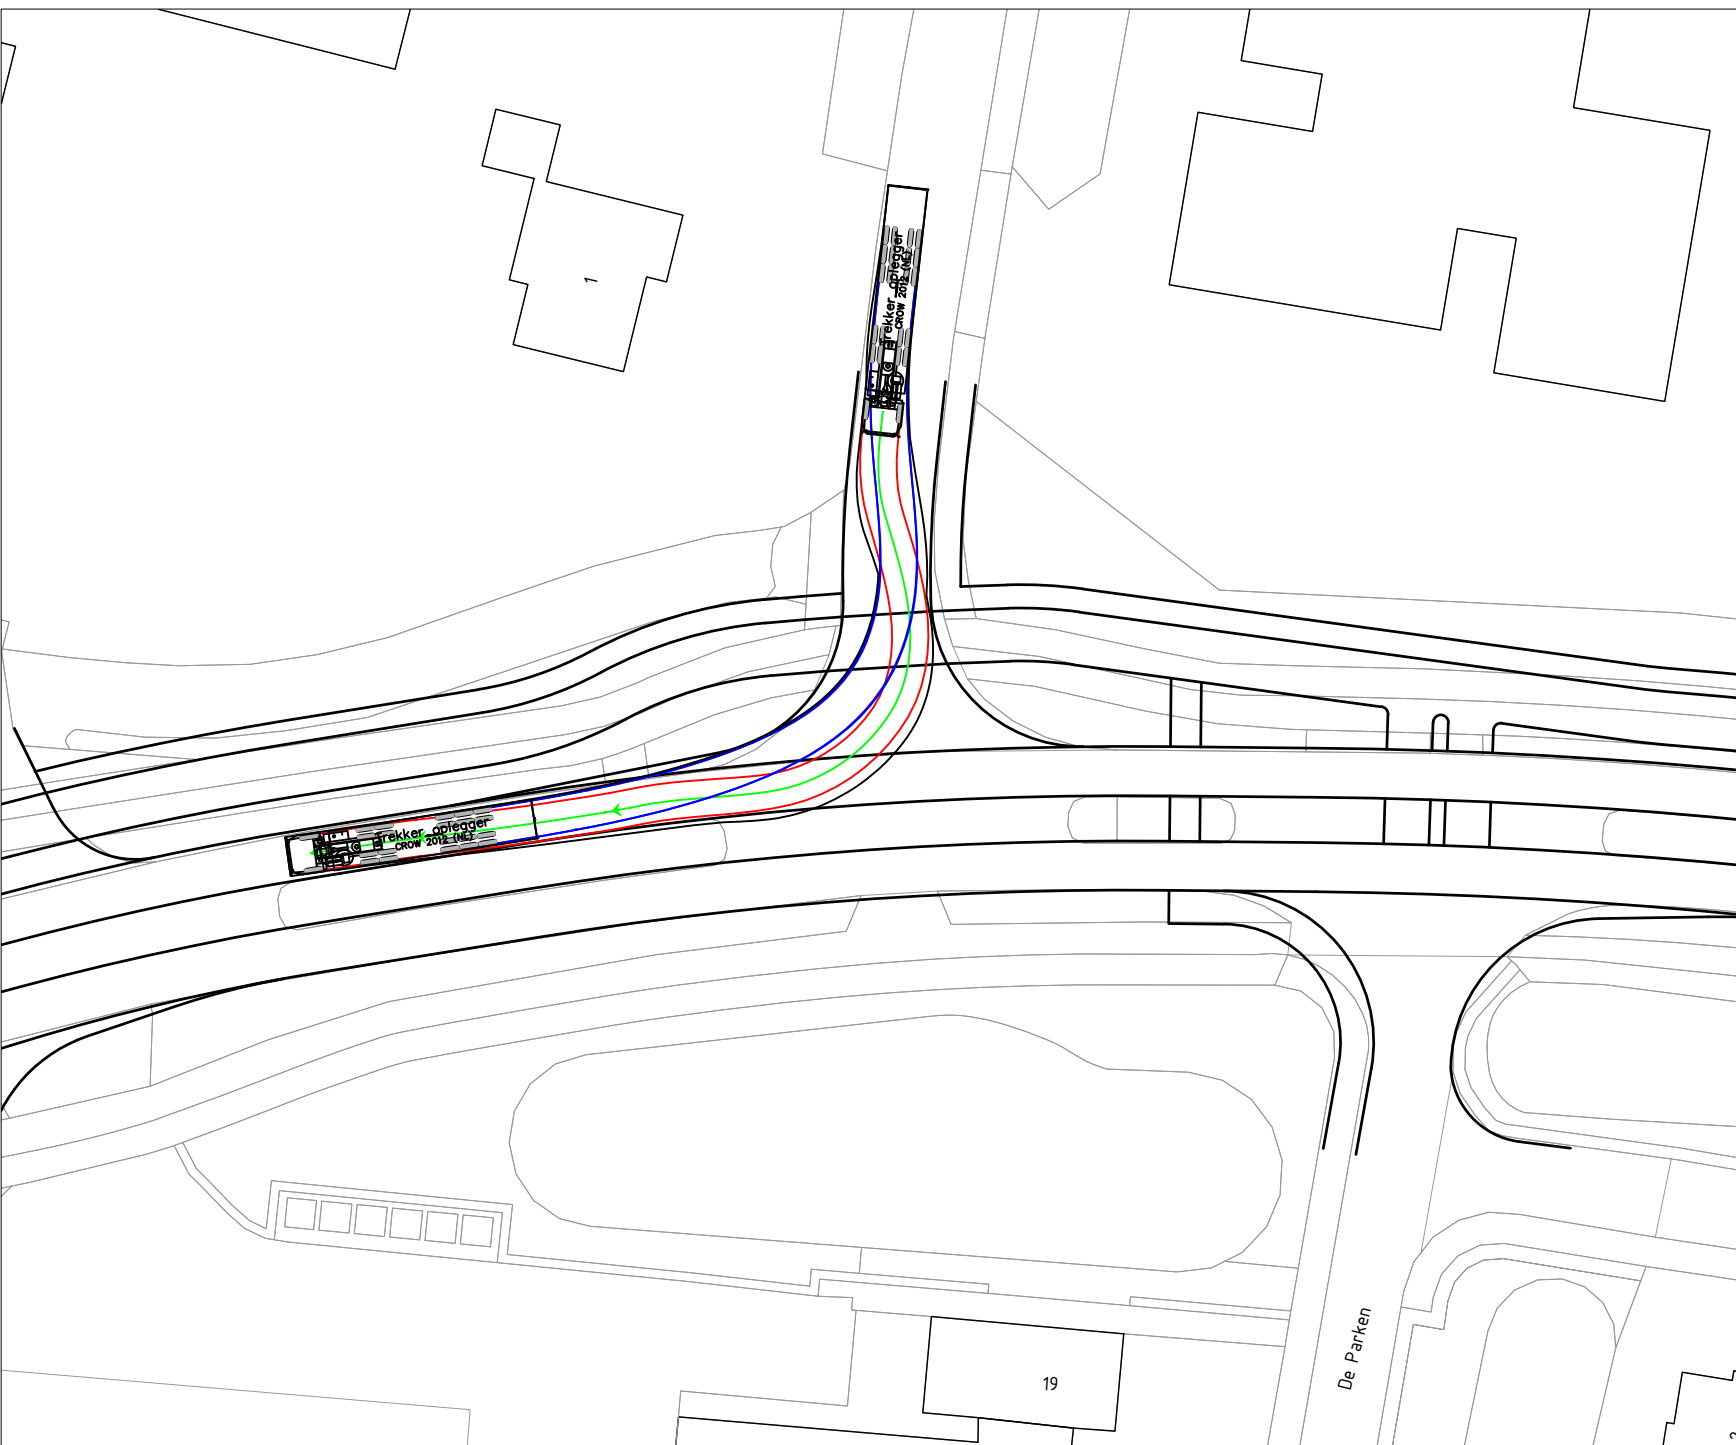


Trekker-oplegger van Klepperheide


LEGENDA

- Beschreven baan voorwielen
- Beschreven baan achterwielen

Maatgegevens voertuigen

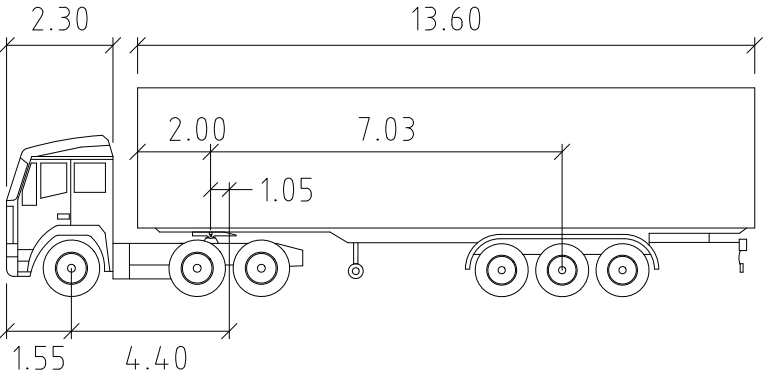

Trekker-oplegger	meters
Trekker breedte	: 2.60
Oplegger breedte	: 2.60
Trekker spoorbreedte	: 2.43
Oplegger spoorbreedte	: 2.43
Totale lengte	: 16.50

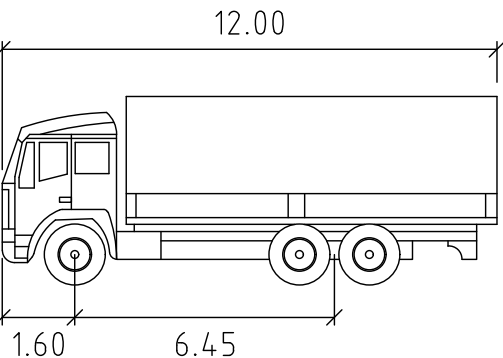

Vrachtauto	meters
Breedte	: 2.60
Spoorbreedte	: 2.41



PROJECT : Druten, Reconstructie Scharenburg
ONDERWERP : Verkeerskundig ontwerp Variant A
Rijcurves (1)




ruimtelijke informatie
ruimtelijke inrichting
ruimtelijk beheer

Veenendaal
tel. 0318 - 52 79 00
Elsel (Gld)
tel. 0481 - 37 71 65
http://www.buroboot.nl


Wijzigingen	Get.
Datum	Get.

Tekeninggegevens	Status
Documentsoort : Tekening	
Datum : 11 juni 2018	
Tekenaar : jho	☐ Ontwerp
Gecontroleerd : mb	☐ Concept
Schaal : 1:500	☐ Definitief
Formaat : A0	☐ Voor aflevering
	☐ Revisie
	☐


Bestand : K18-0153-001
Blad : 05

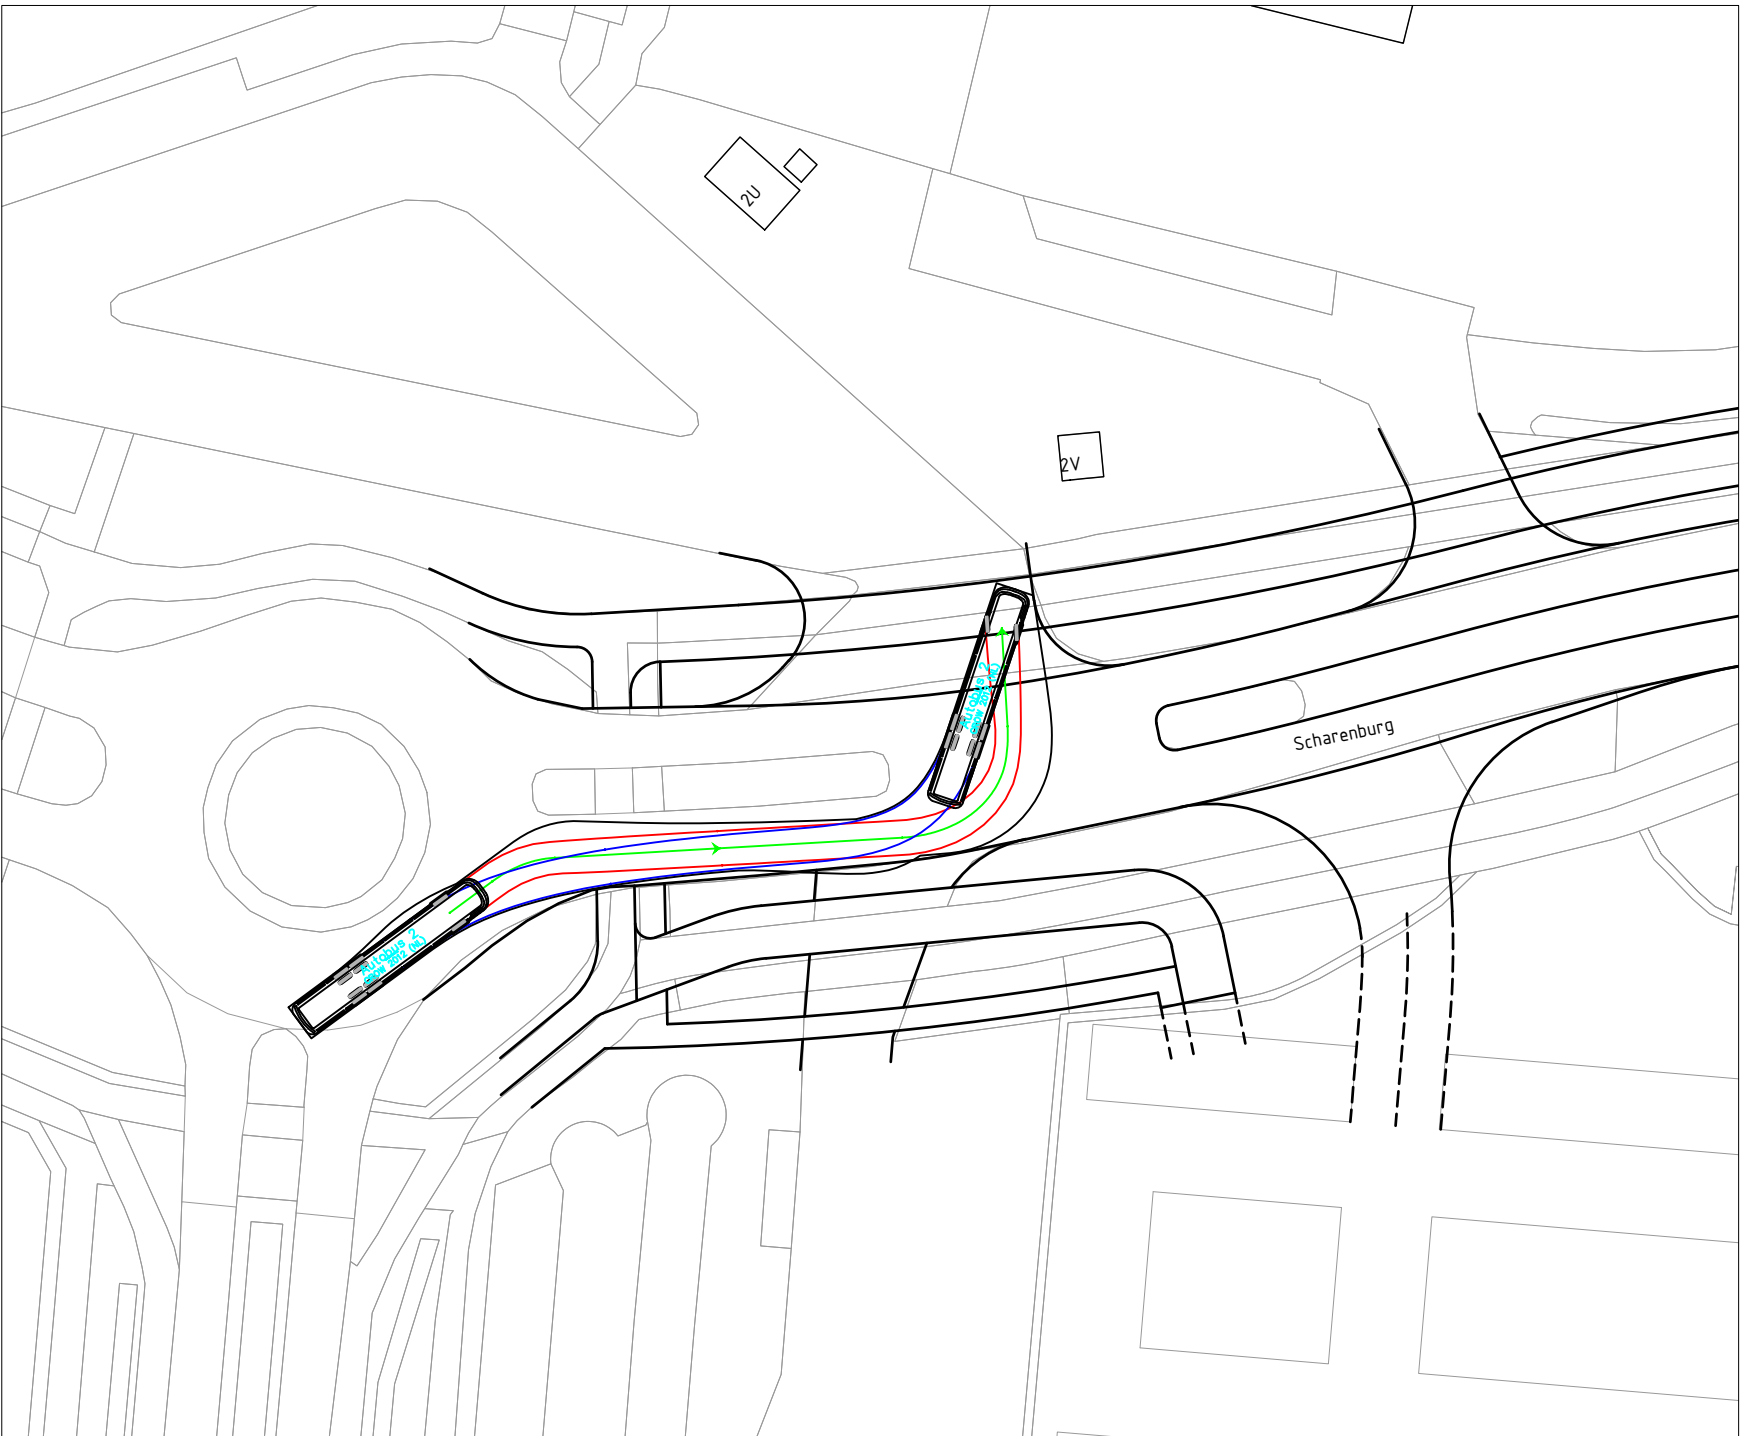


Bus naar busstation (1)

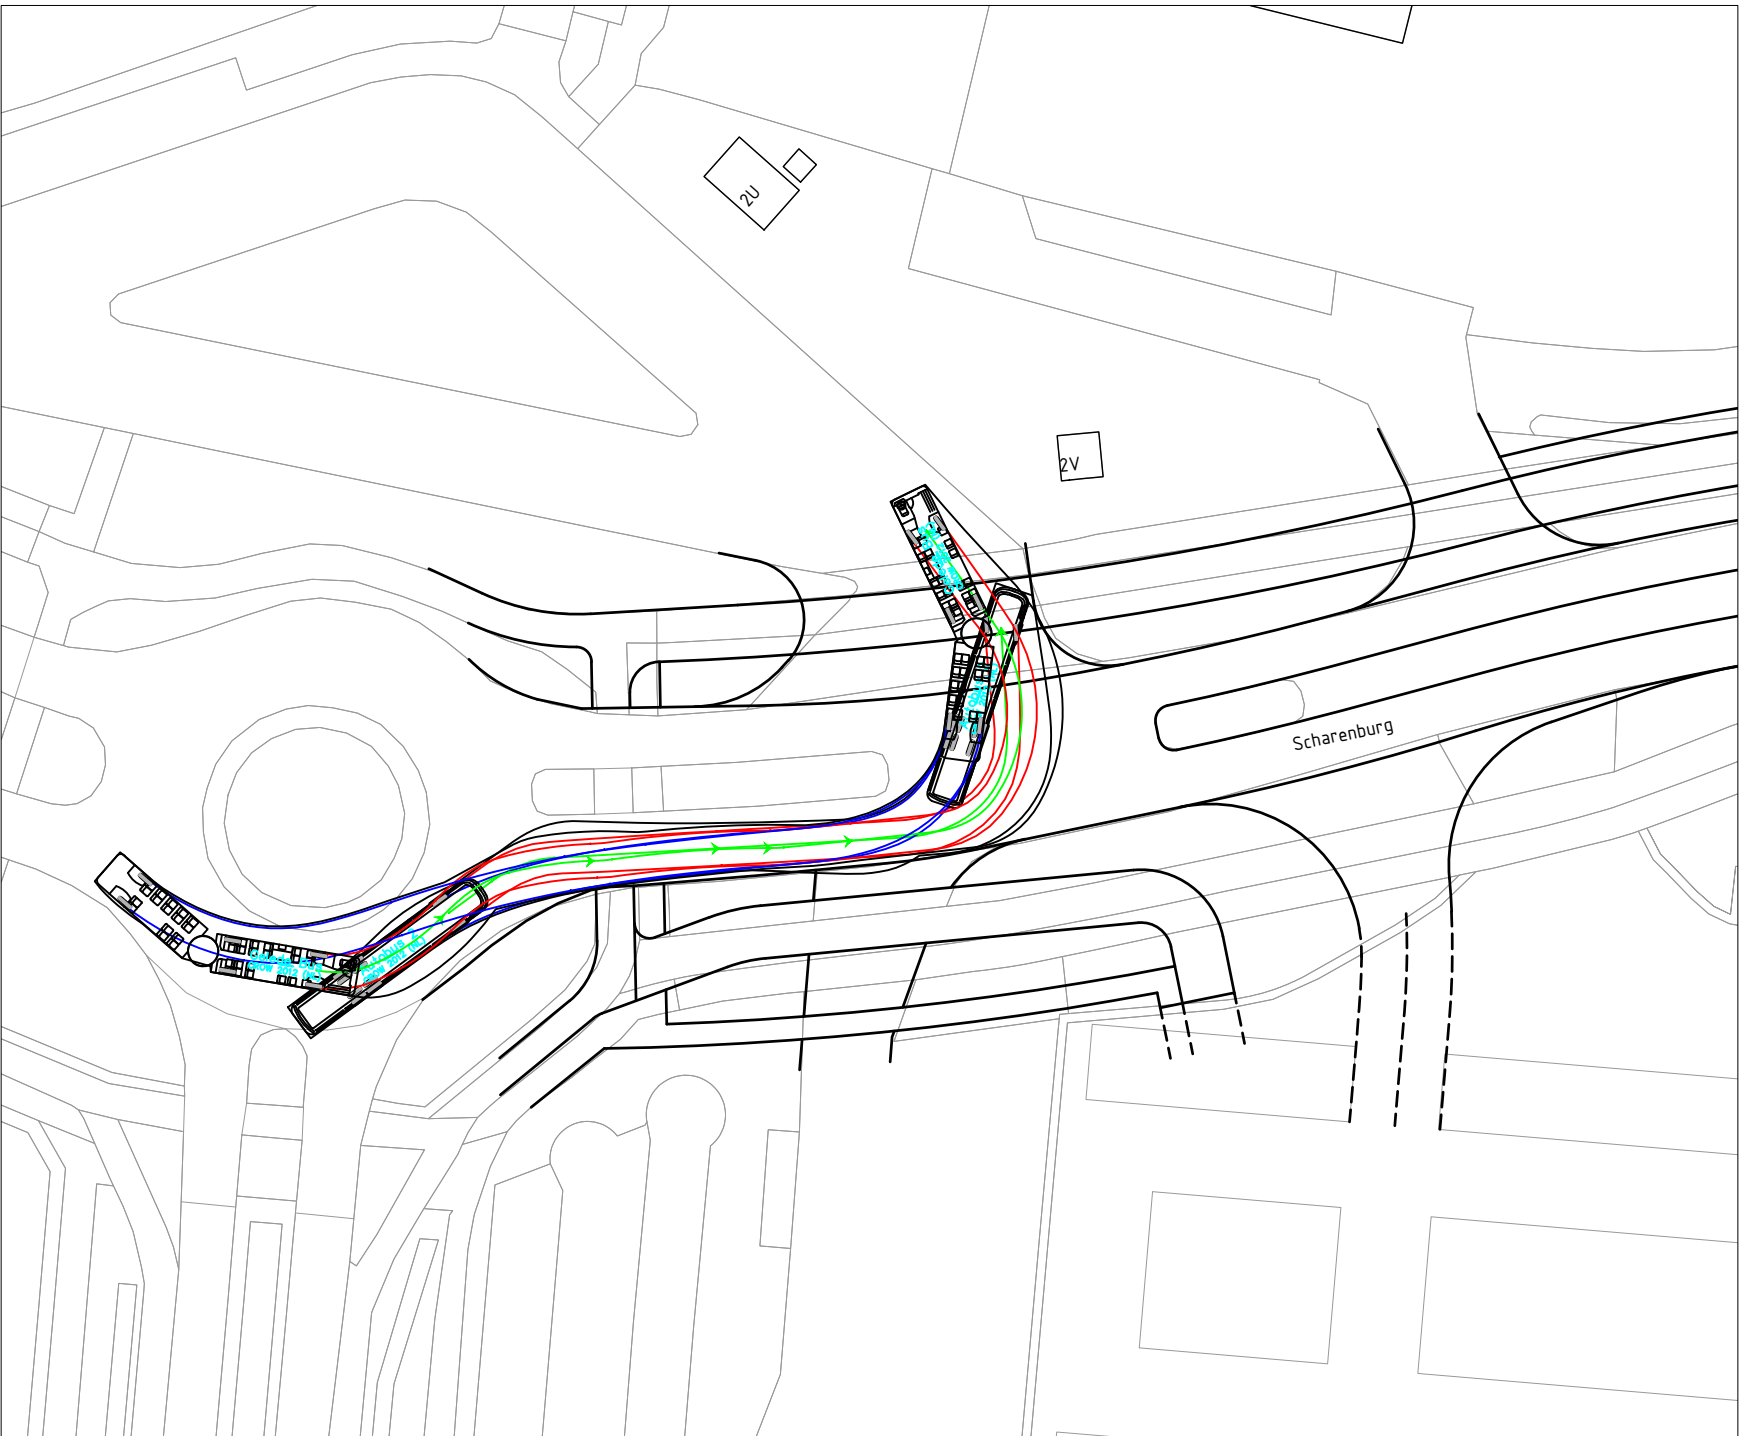


Geledebus naar busstation (1)

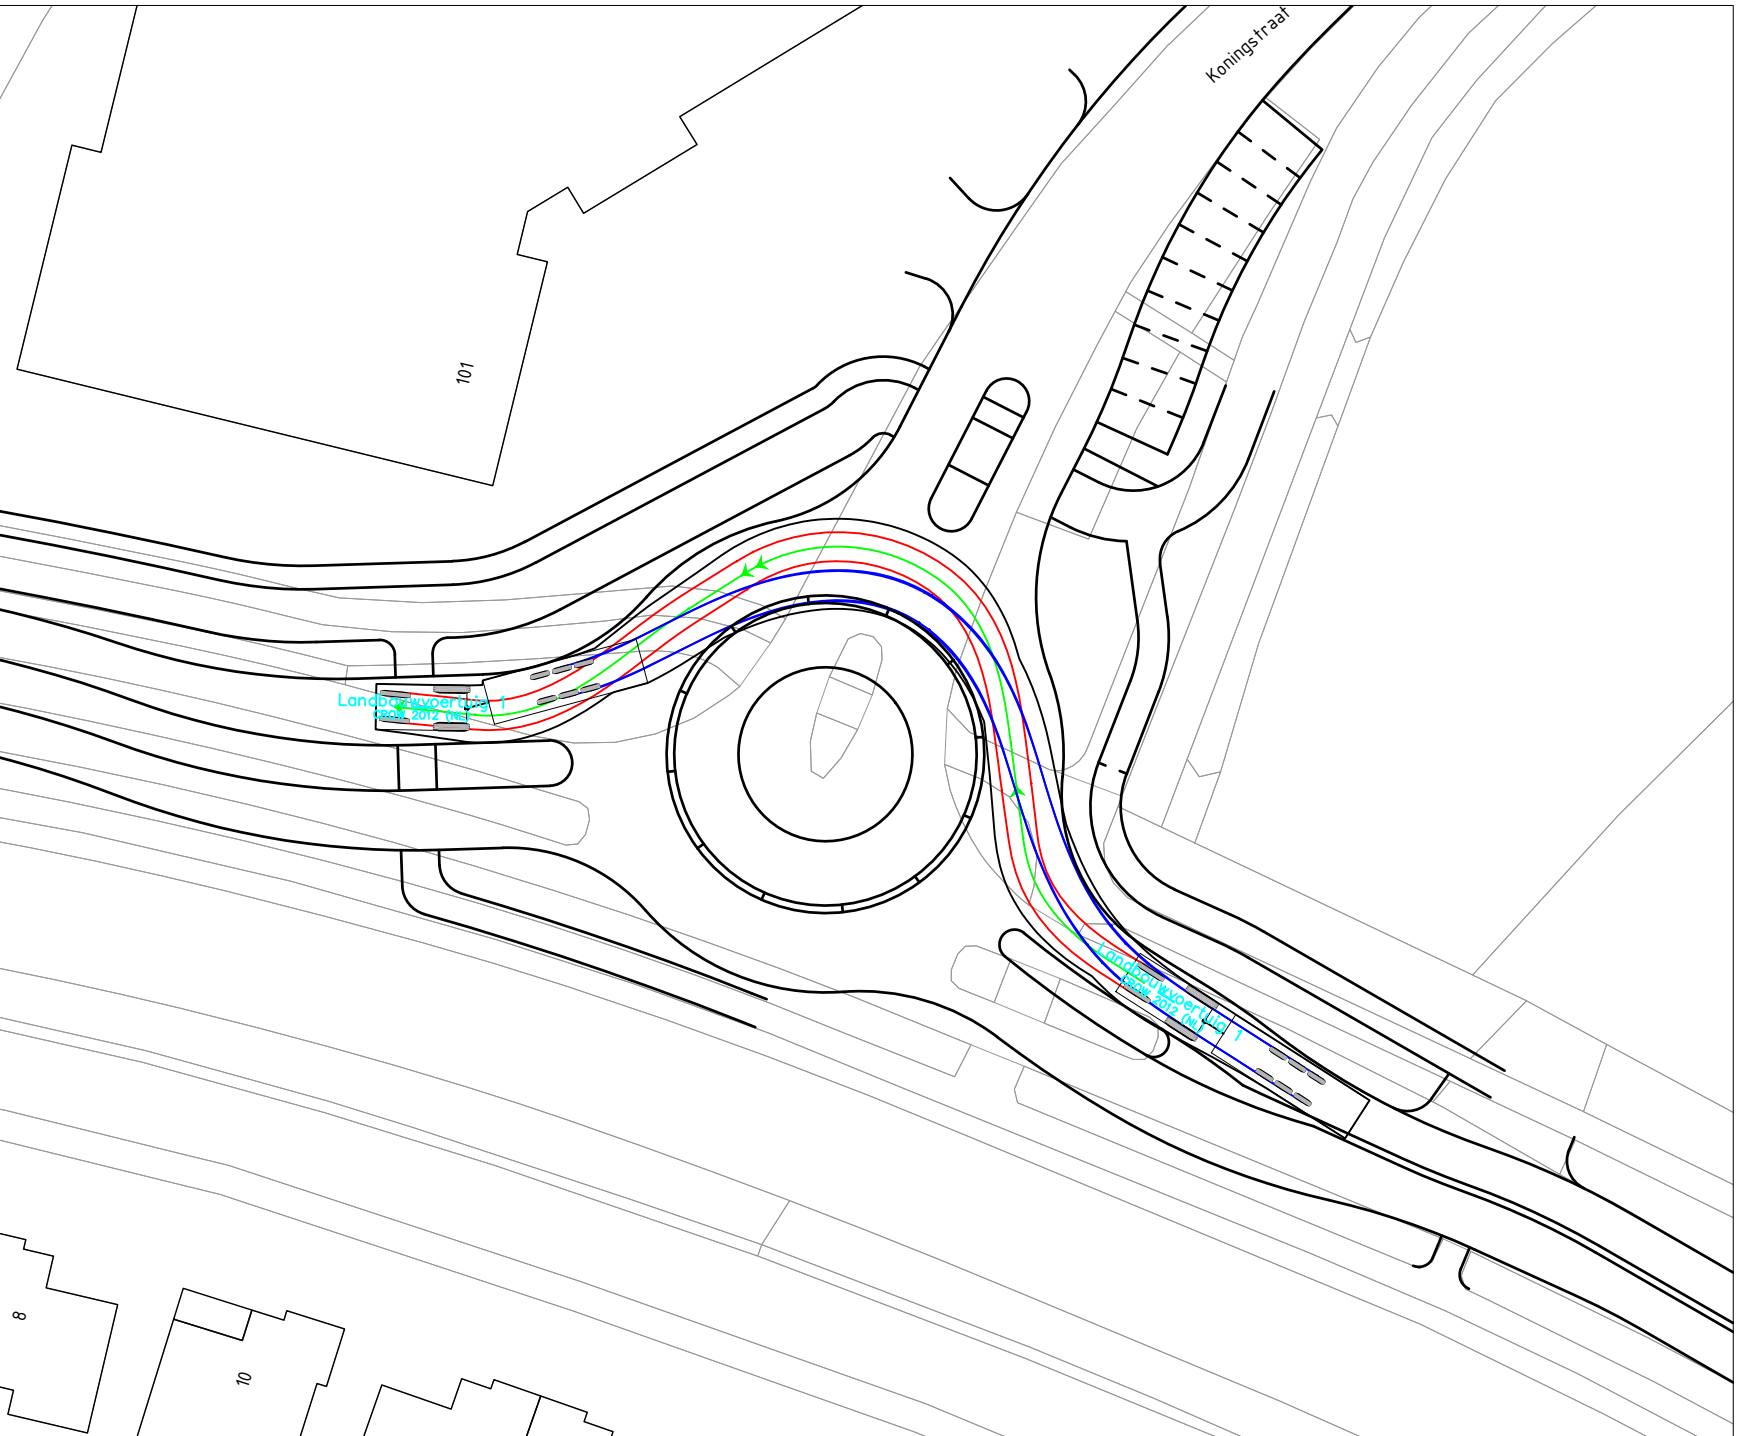


Tractor - aanhanger, rotonde Koningstraat

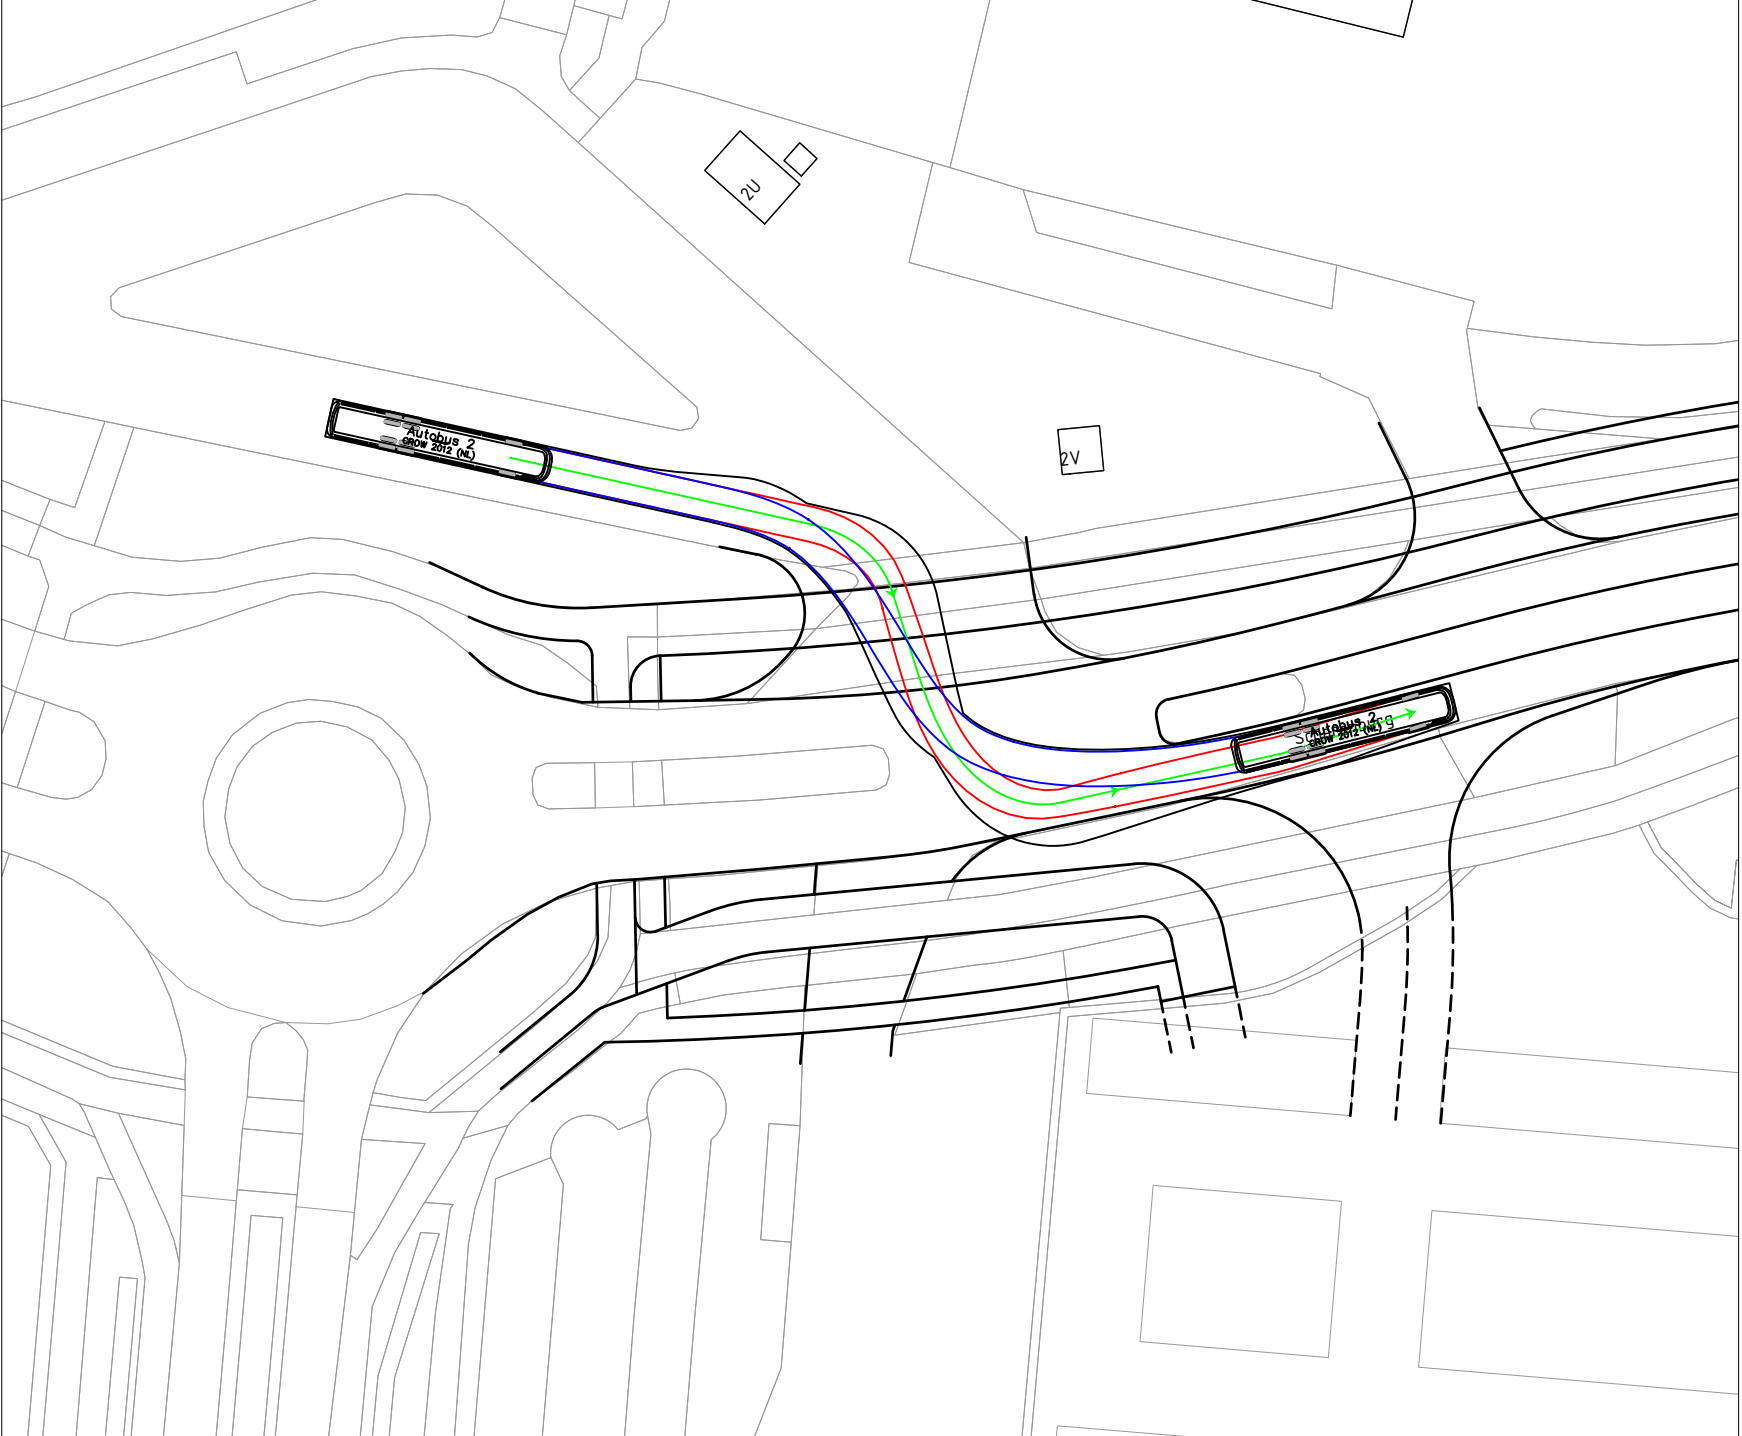


Bus van busstation (1)

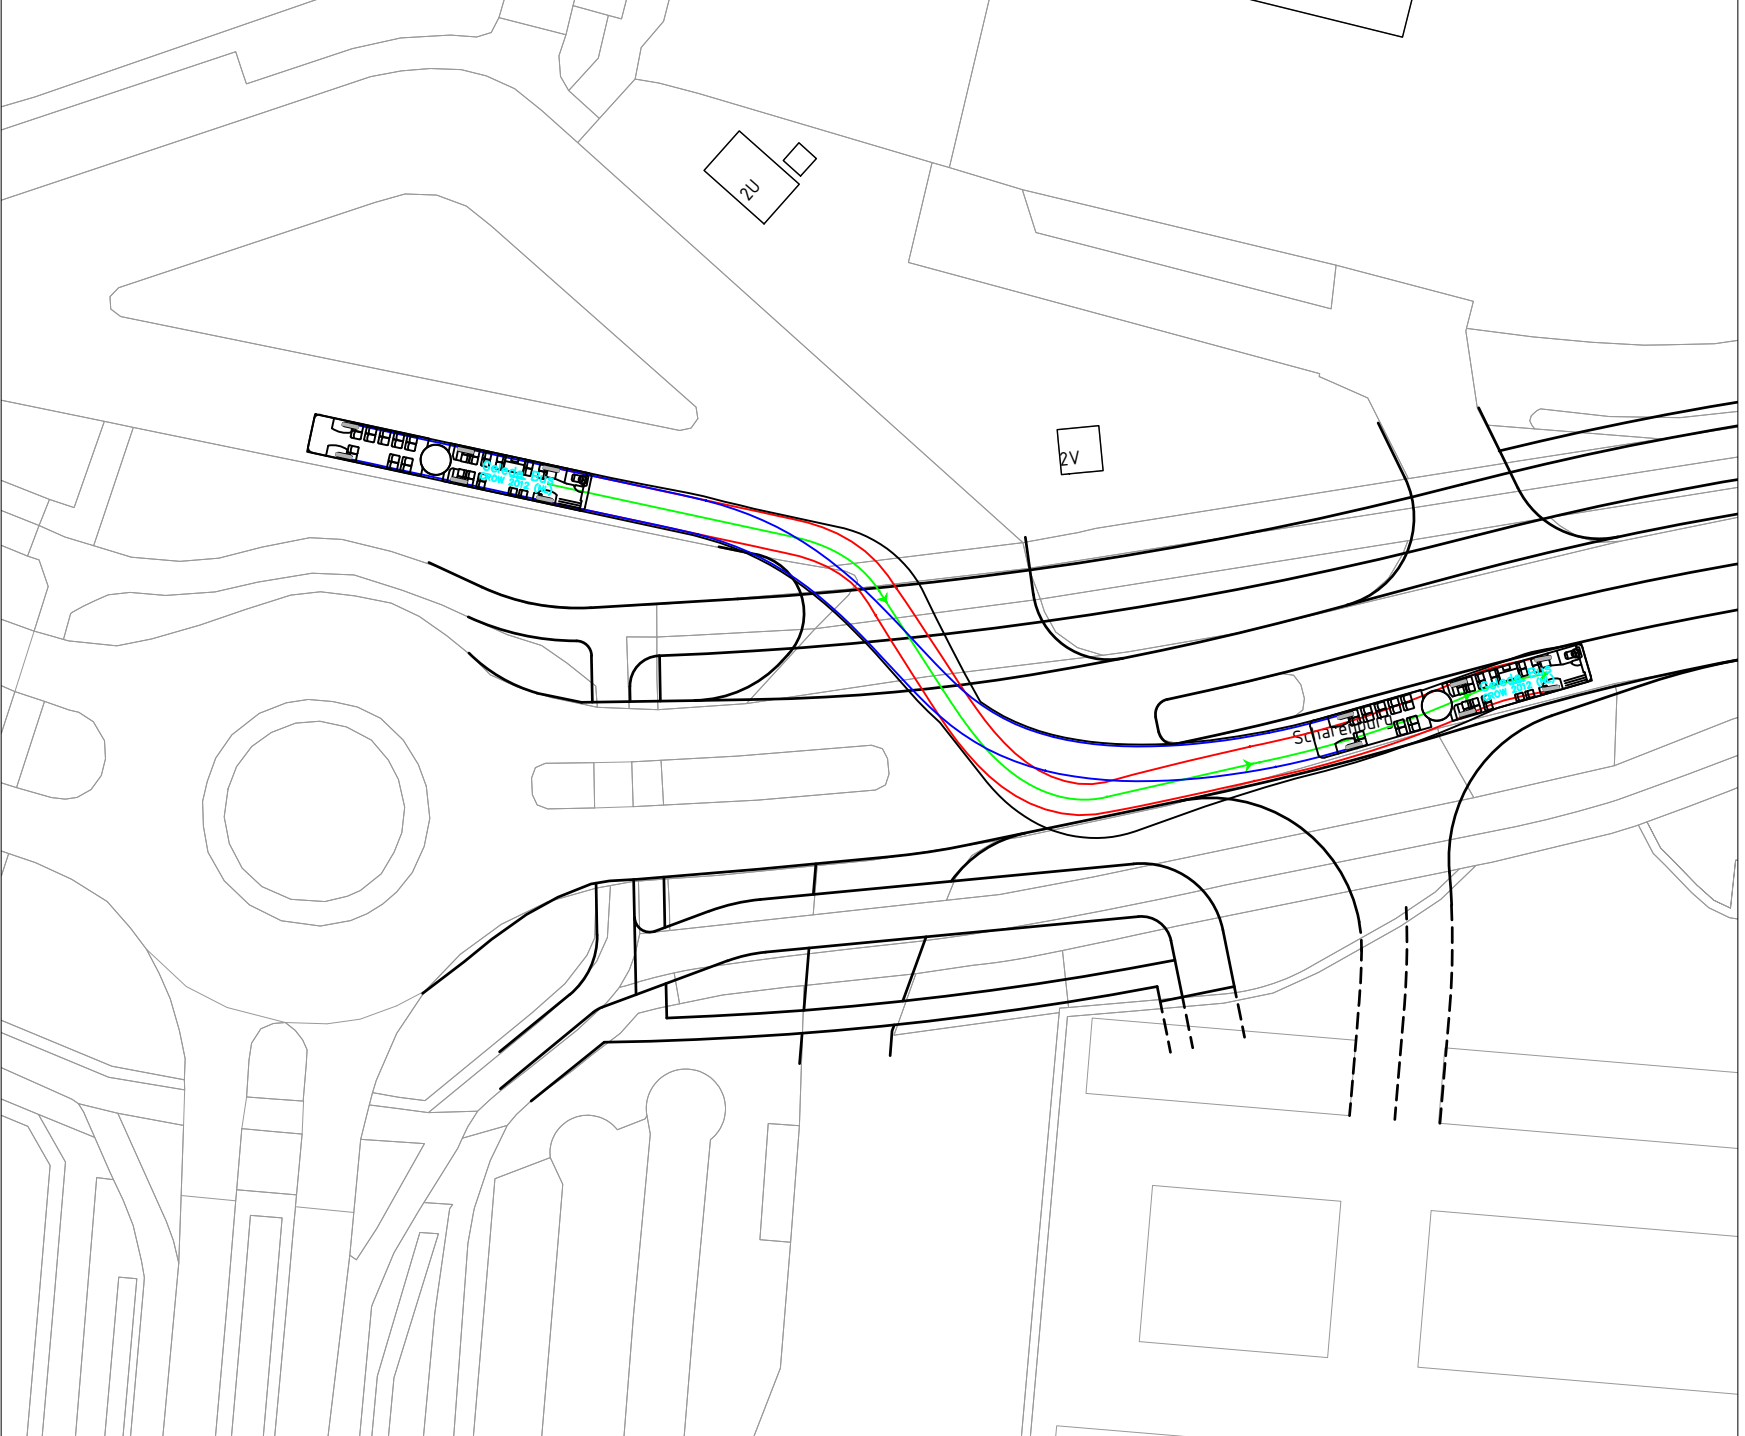


Geledebus van busstation (1)

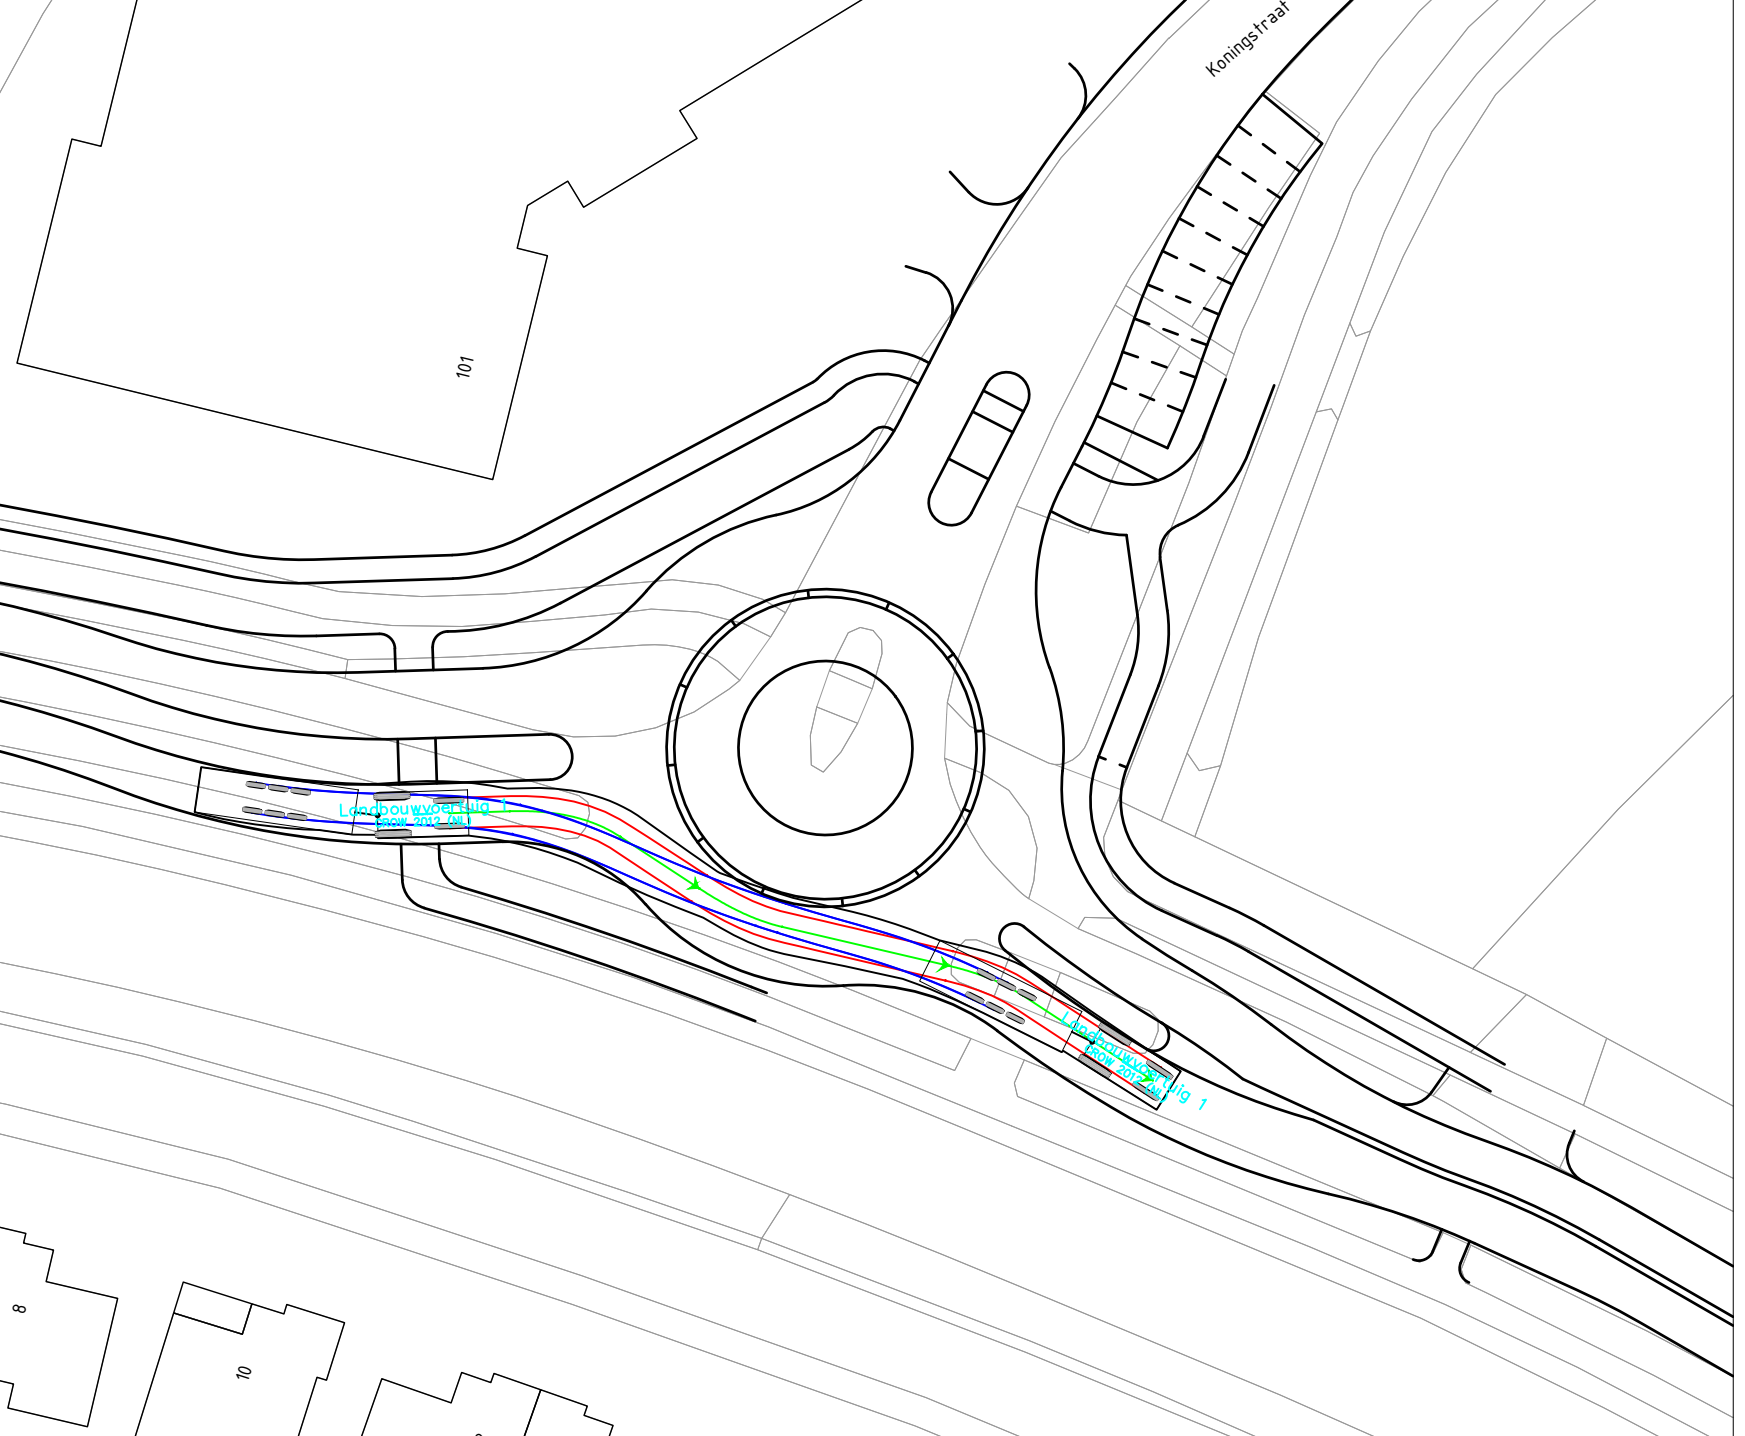


Tractor - aanhanger, rotonde Koningstraat

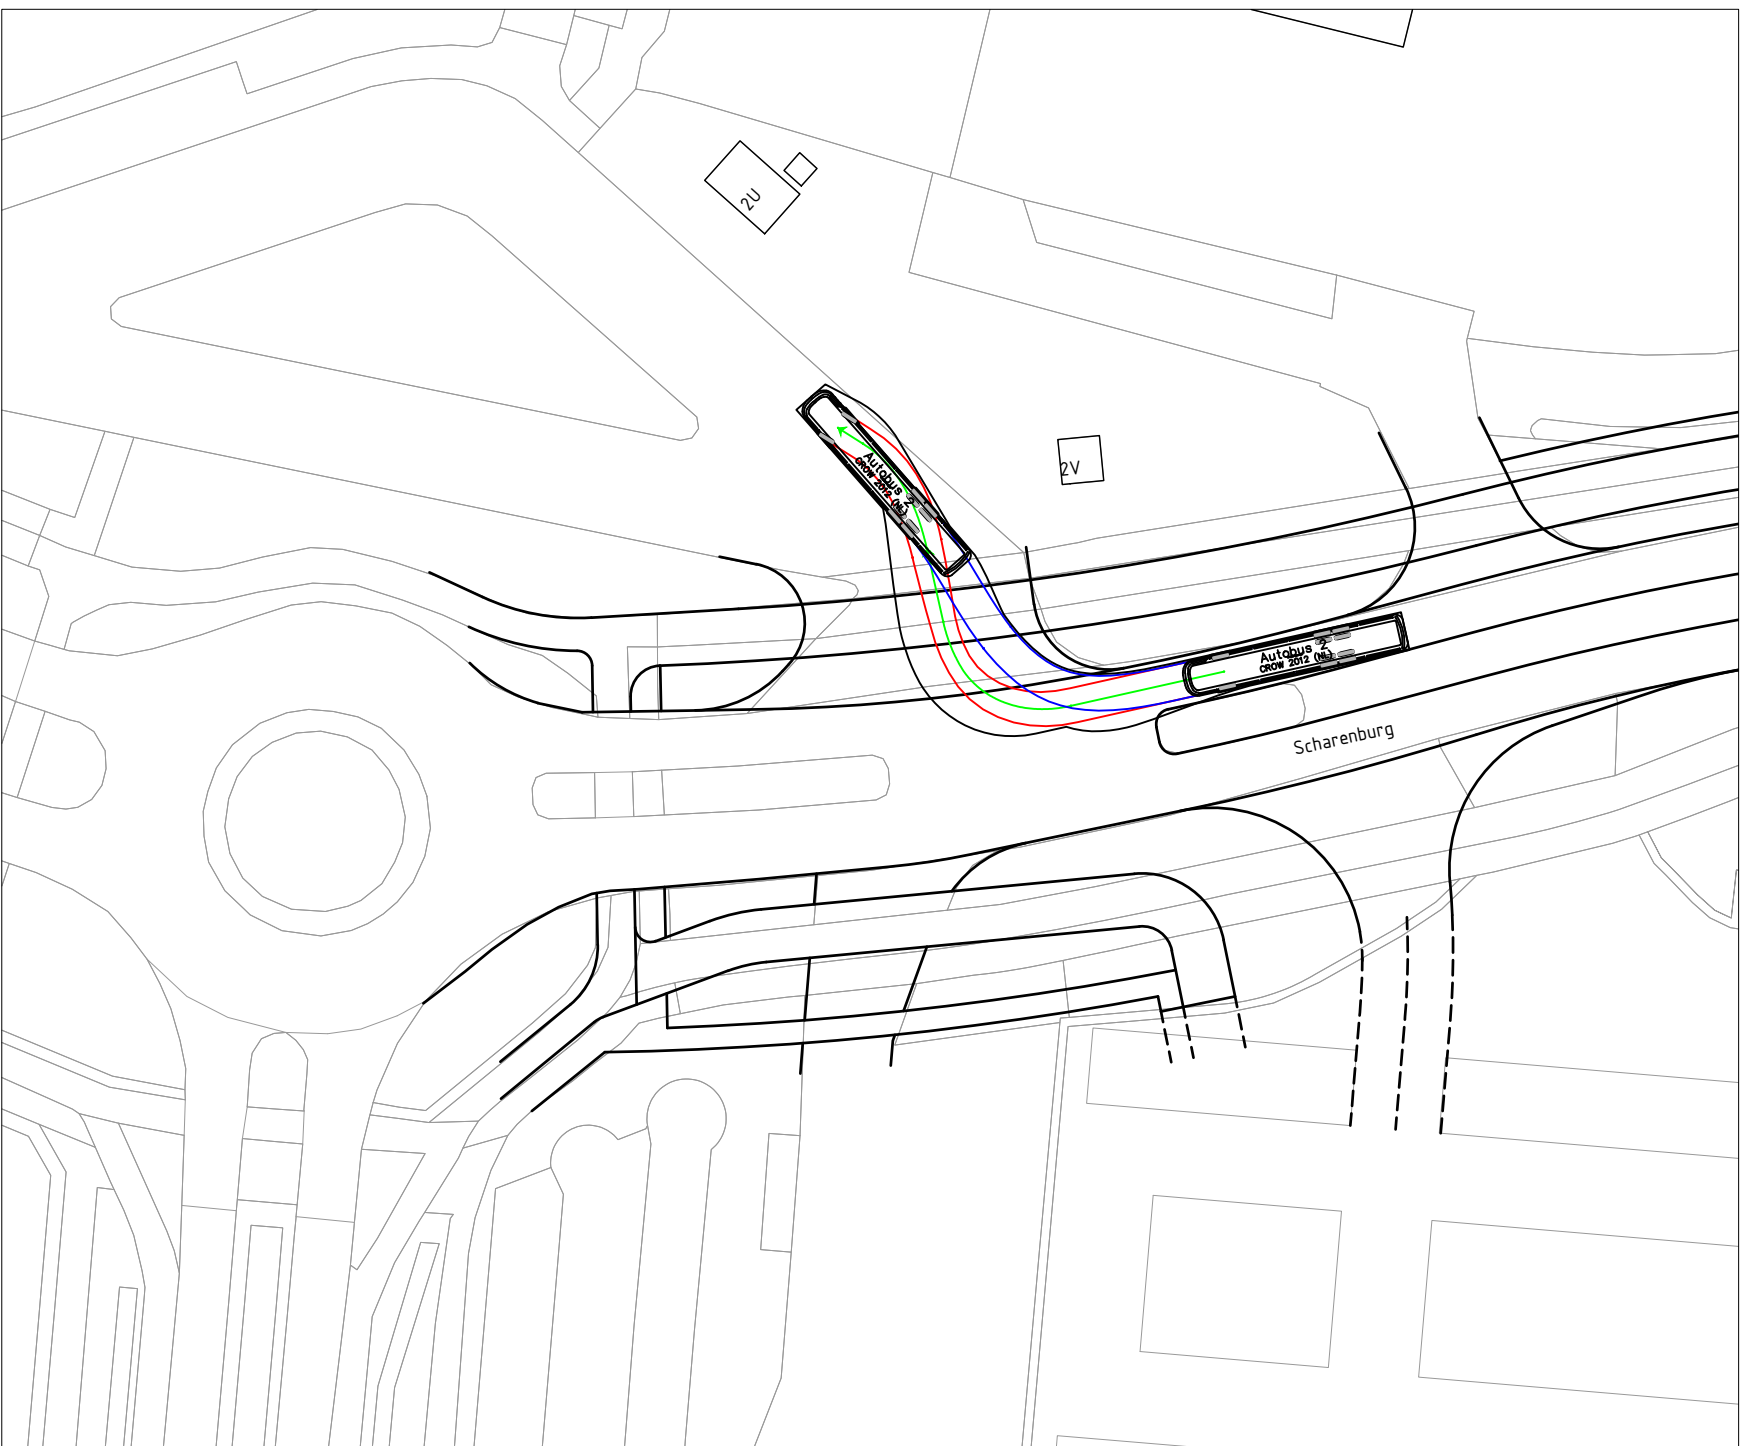


Bus naar busstation (2)

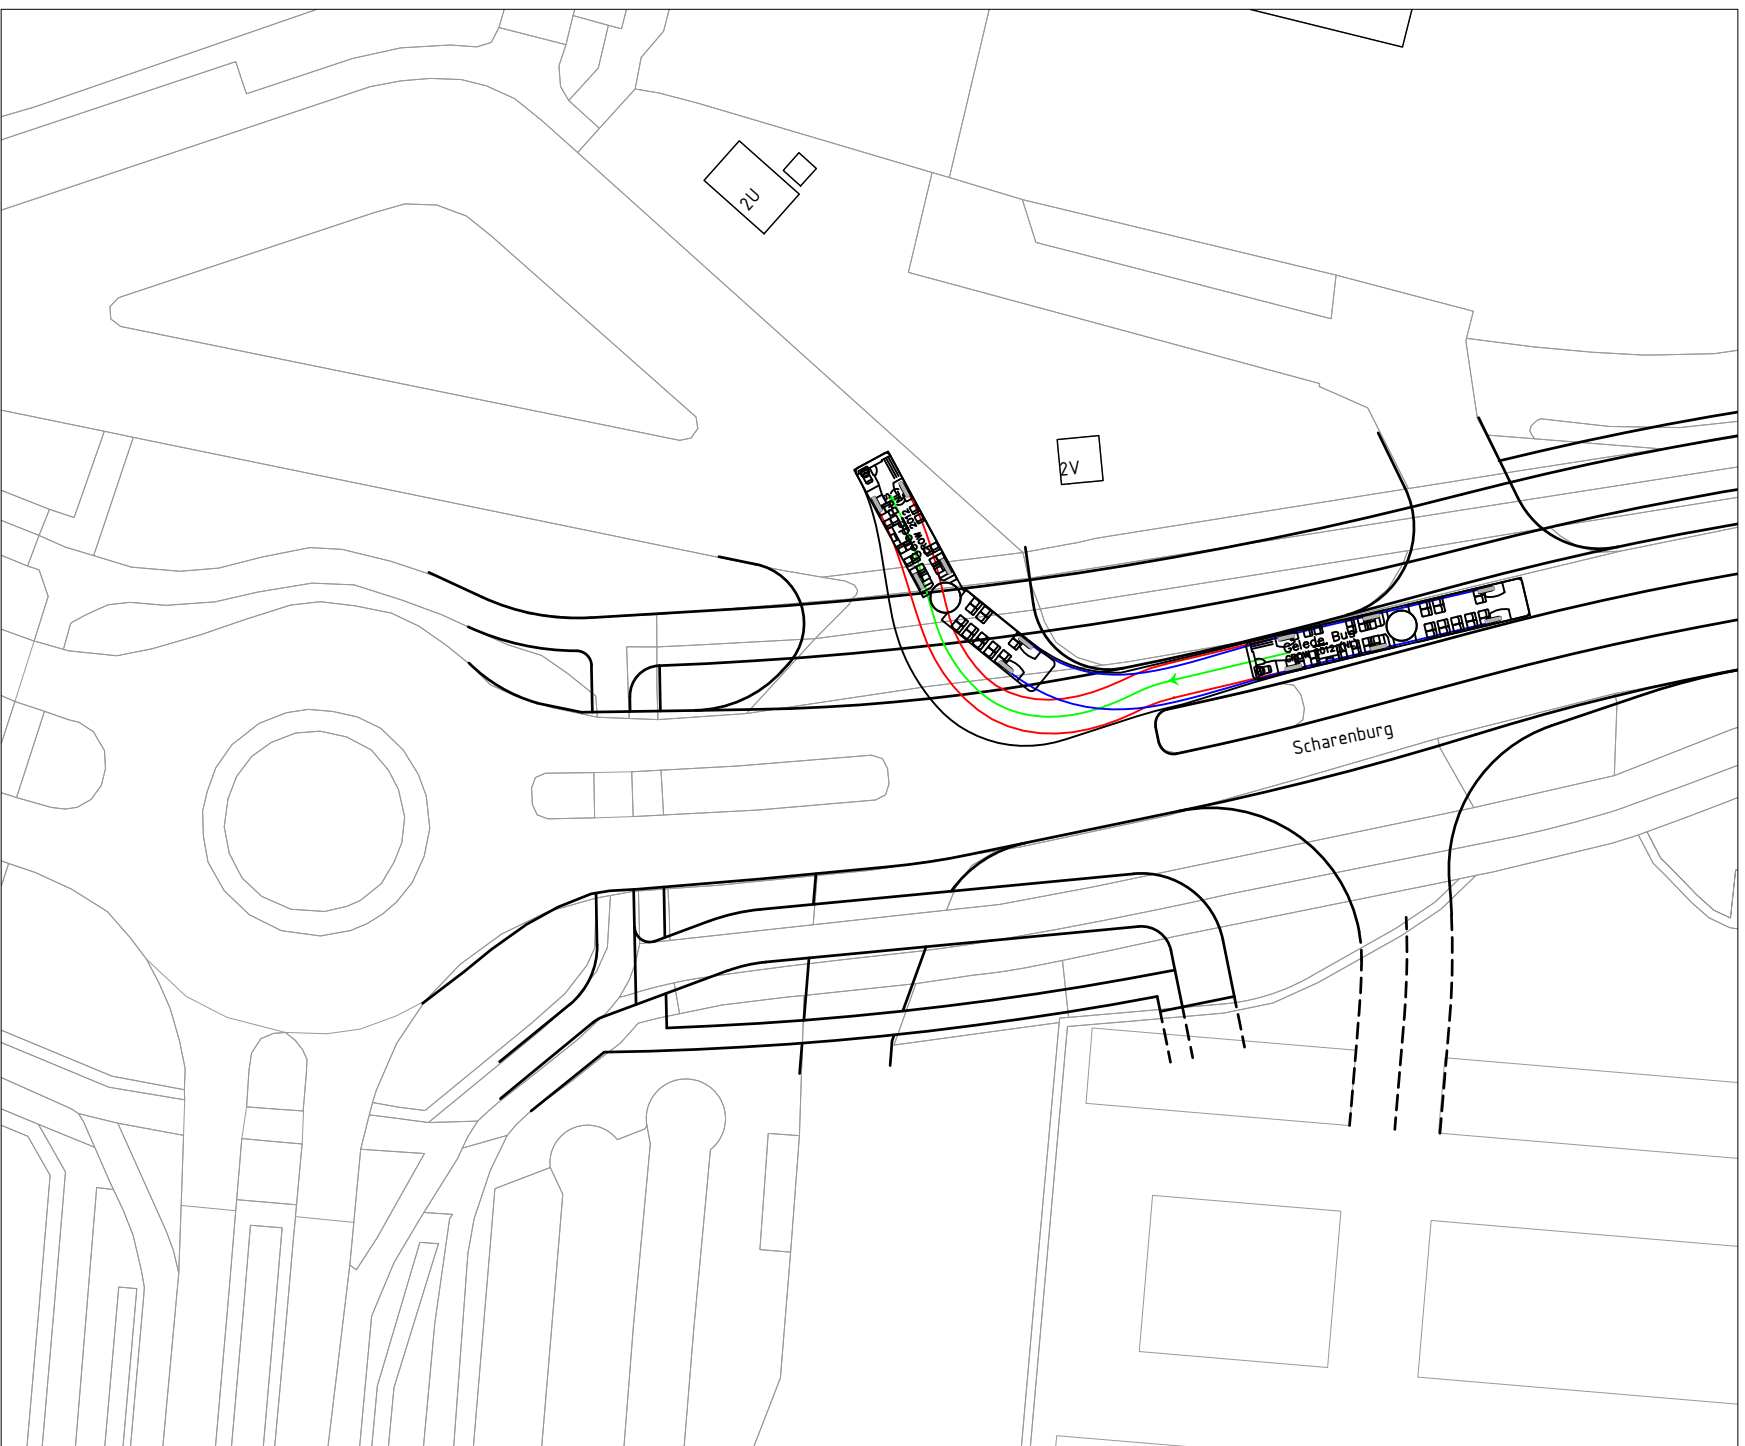

Geledebus naar busstation (2)

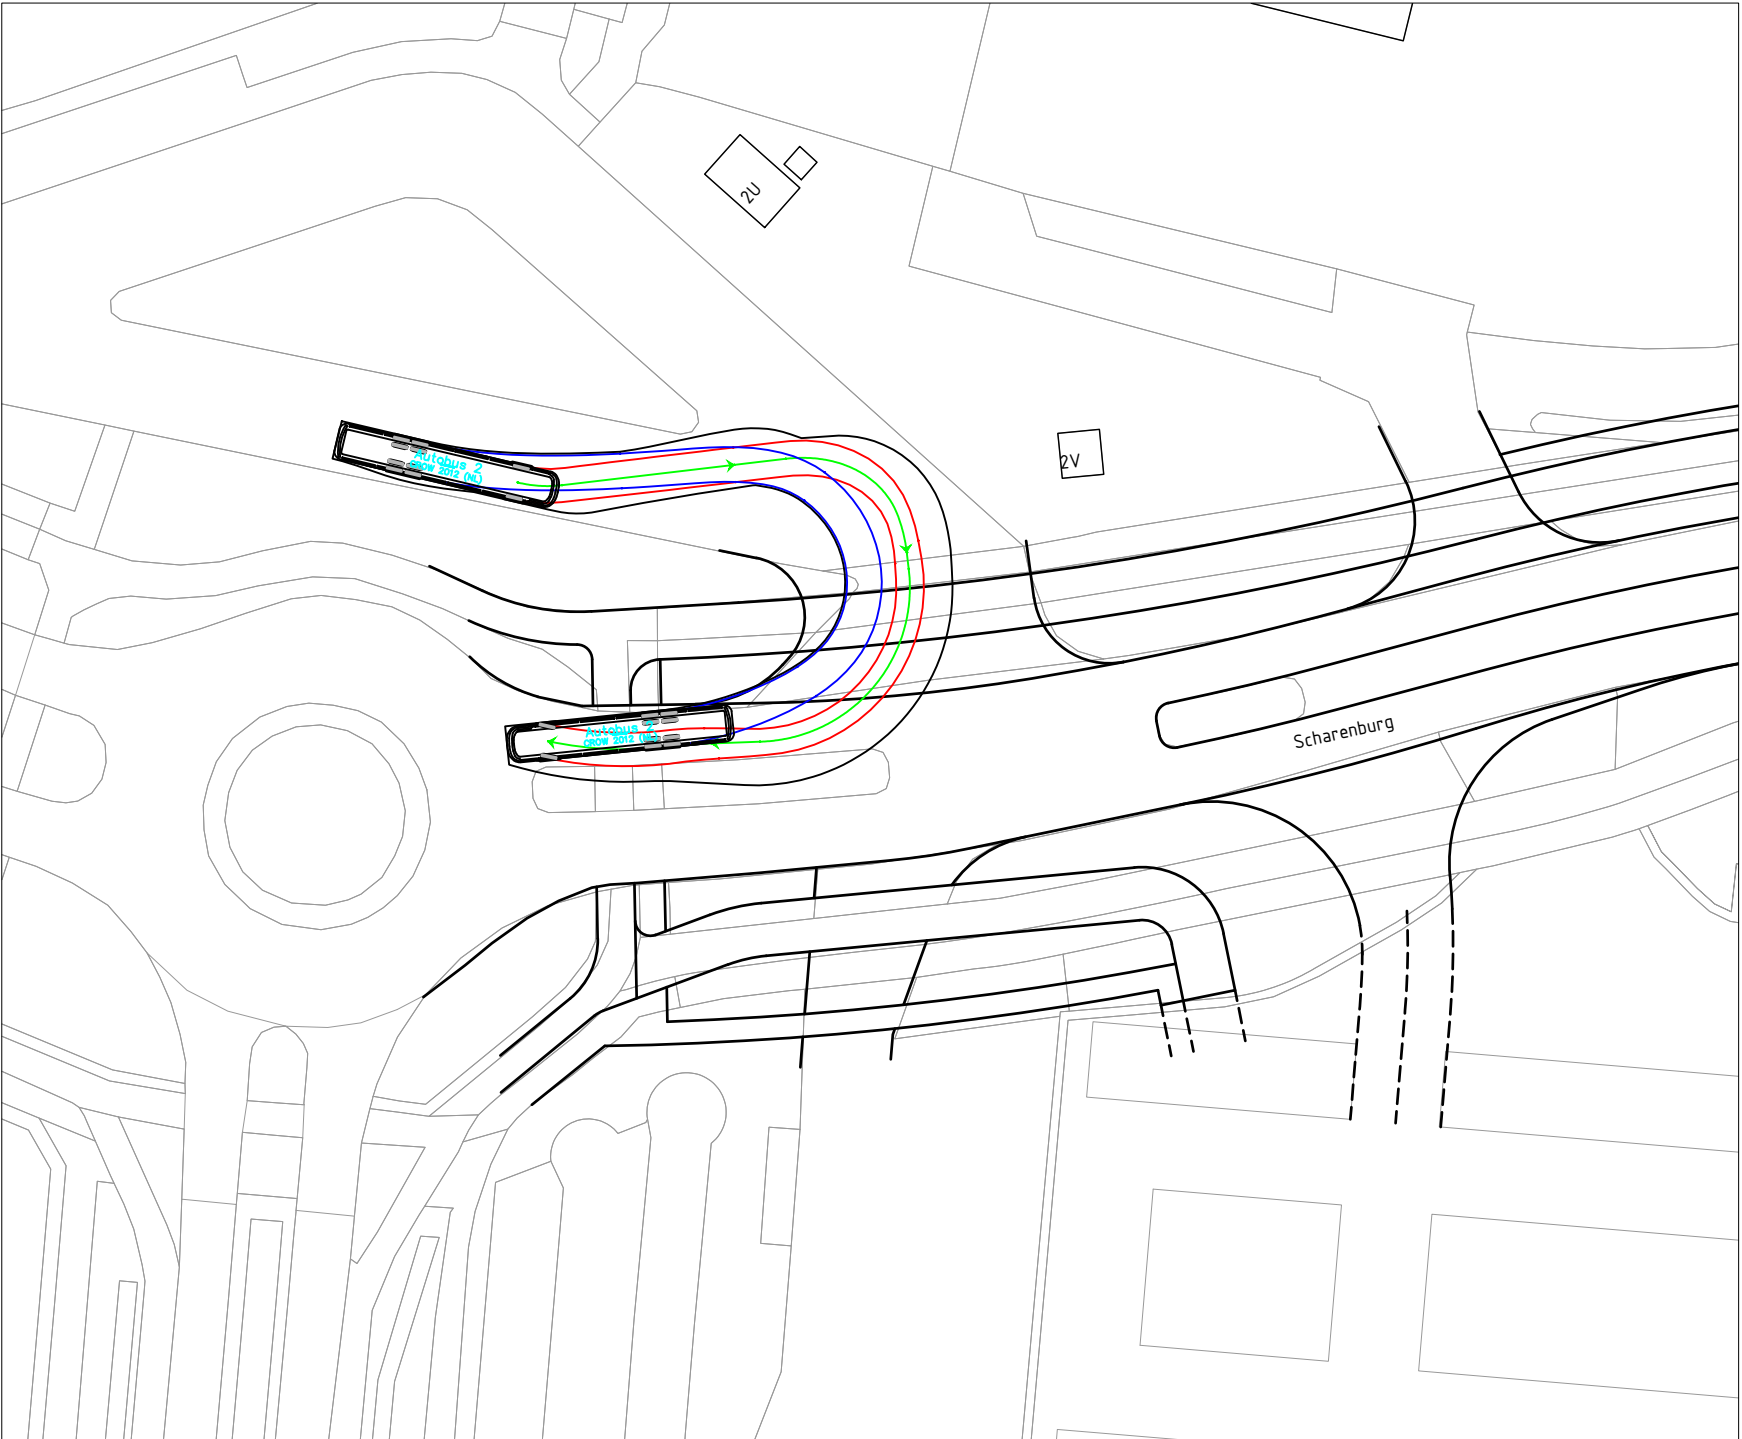

Bus van busstation (2)




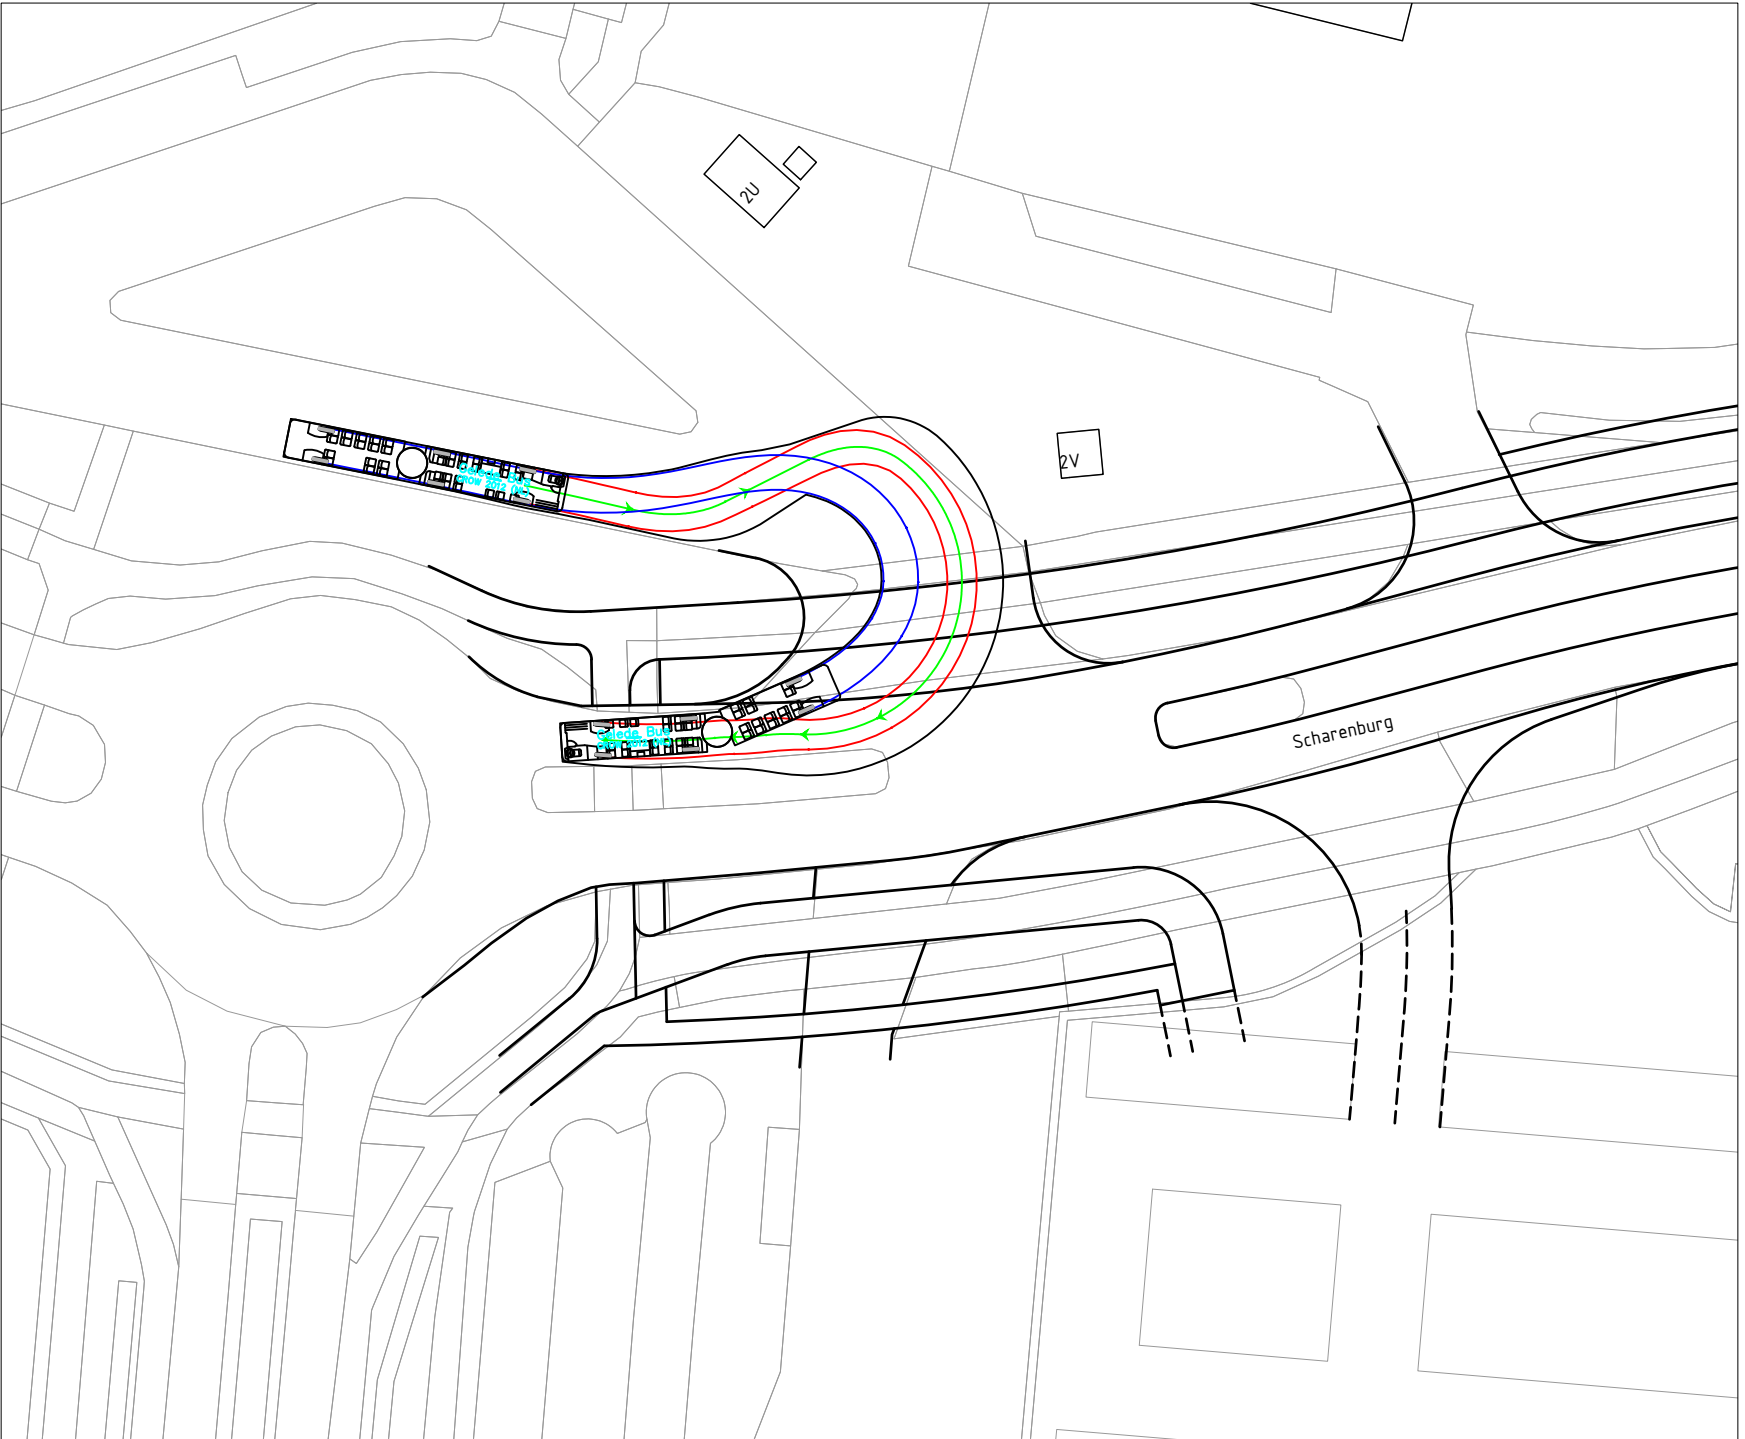


Geledebus van busstation (2)

LEGENDA

- Beschreven baan voorwiel
- Beschreven baan achterwiel

Maatgevenden voertuigen

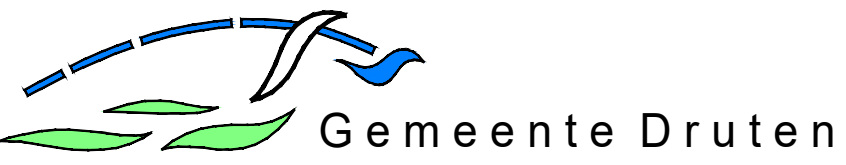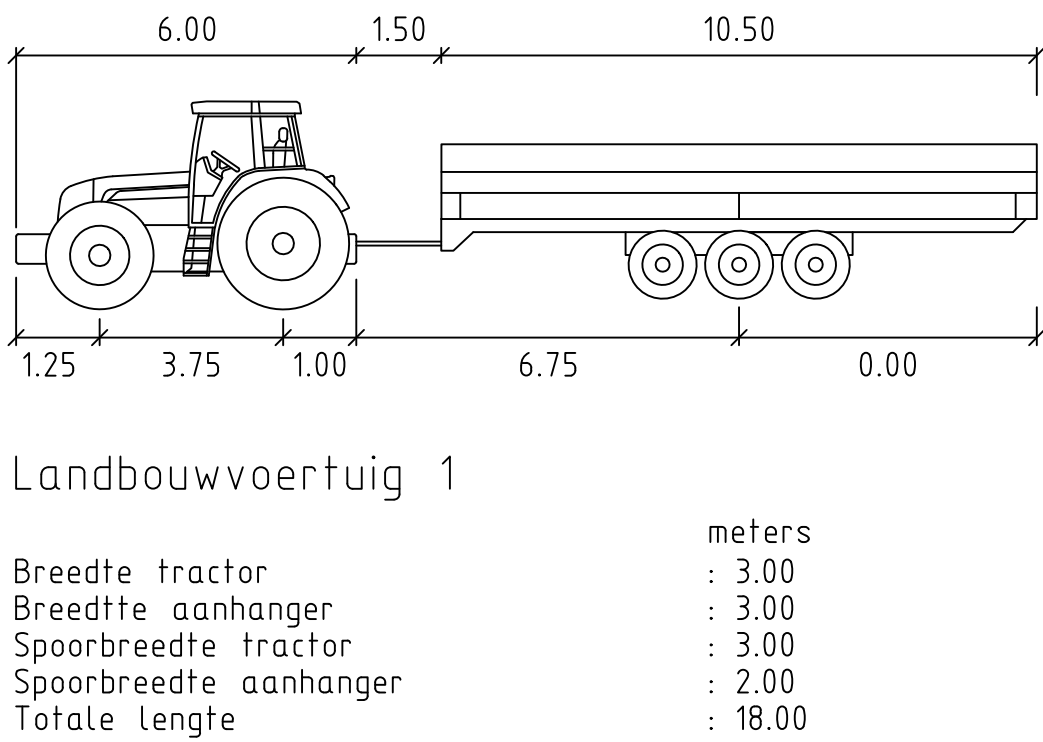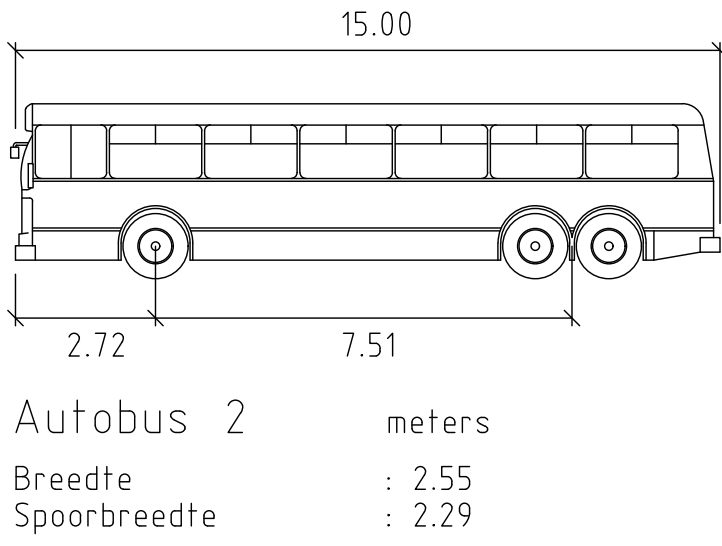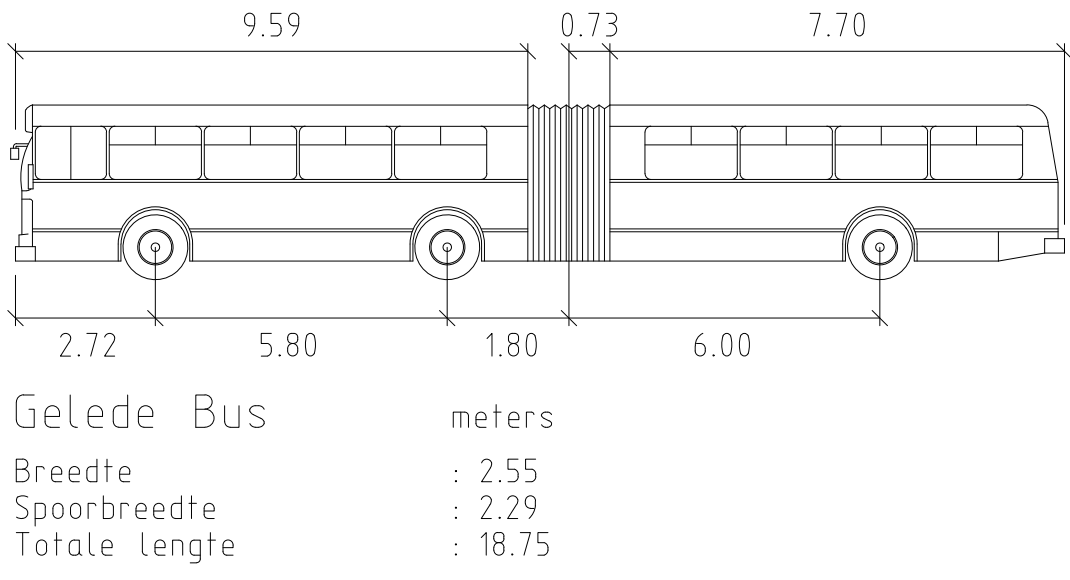

PROJECT : Druten, Reconstructie Scharenburg
ONDERWERP : Verkeerskundig ontwerp Variant A
Rijcurves (2)



ruimtelijke informatie
ruimtelijke inrichting
ruimtelijk beheer

Veenendaal
tel. 0318 - 52 76 00
Elet (Gld)
tel. 0481 - 37 71 65
http://www.burooot.nl

Wijzigingen
Datum Get.

Tekeninggegevens
Documentsoort : Tekening
Datum : 11 juni 2018
Tekenaar : jho
Gecontroleerd : mb
Schaal : 1:500
Formaat : A0

Status
☐ Ontwerp
☐ Concept
☒ Definitief
☐ Voor aflevering
☐ Revisie
☐

Bestand
Blad K18-0153-001
06