


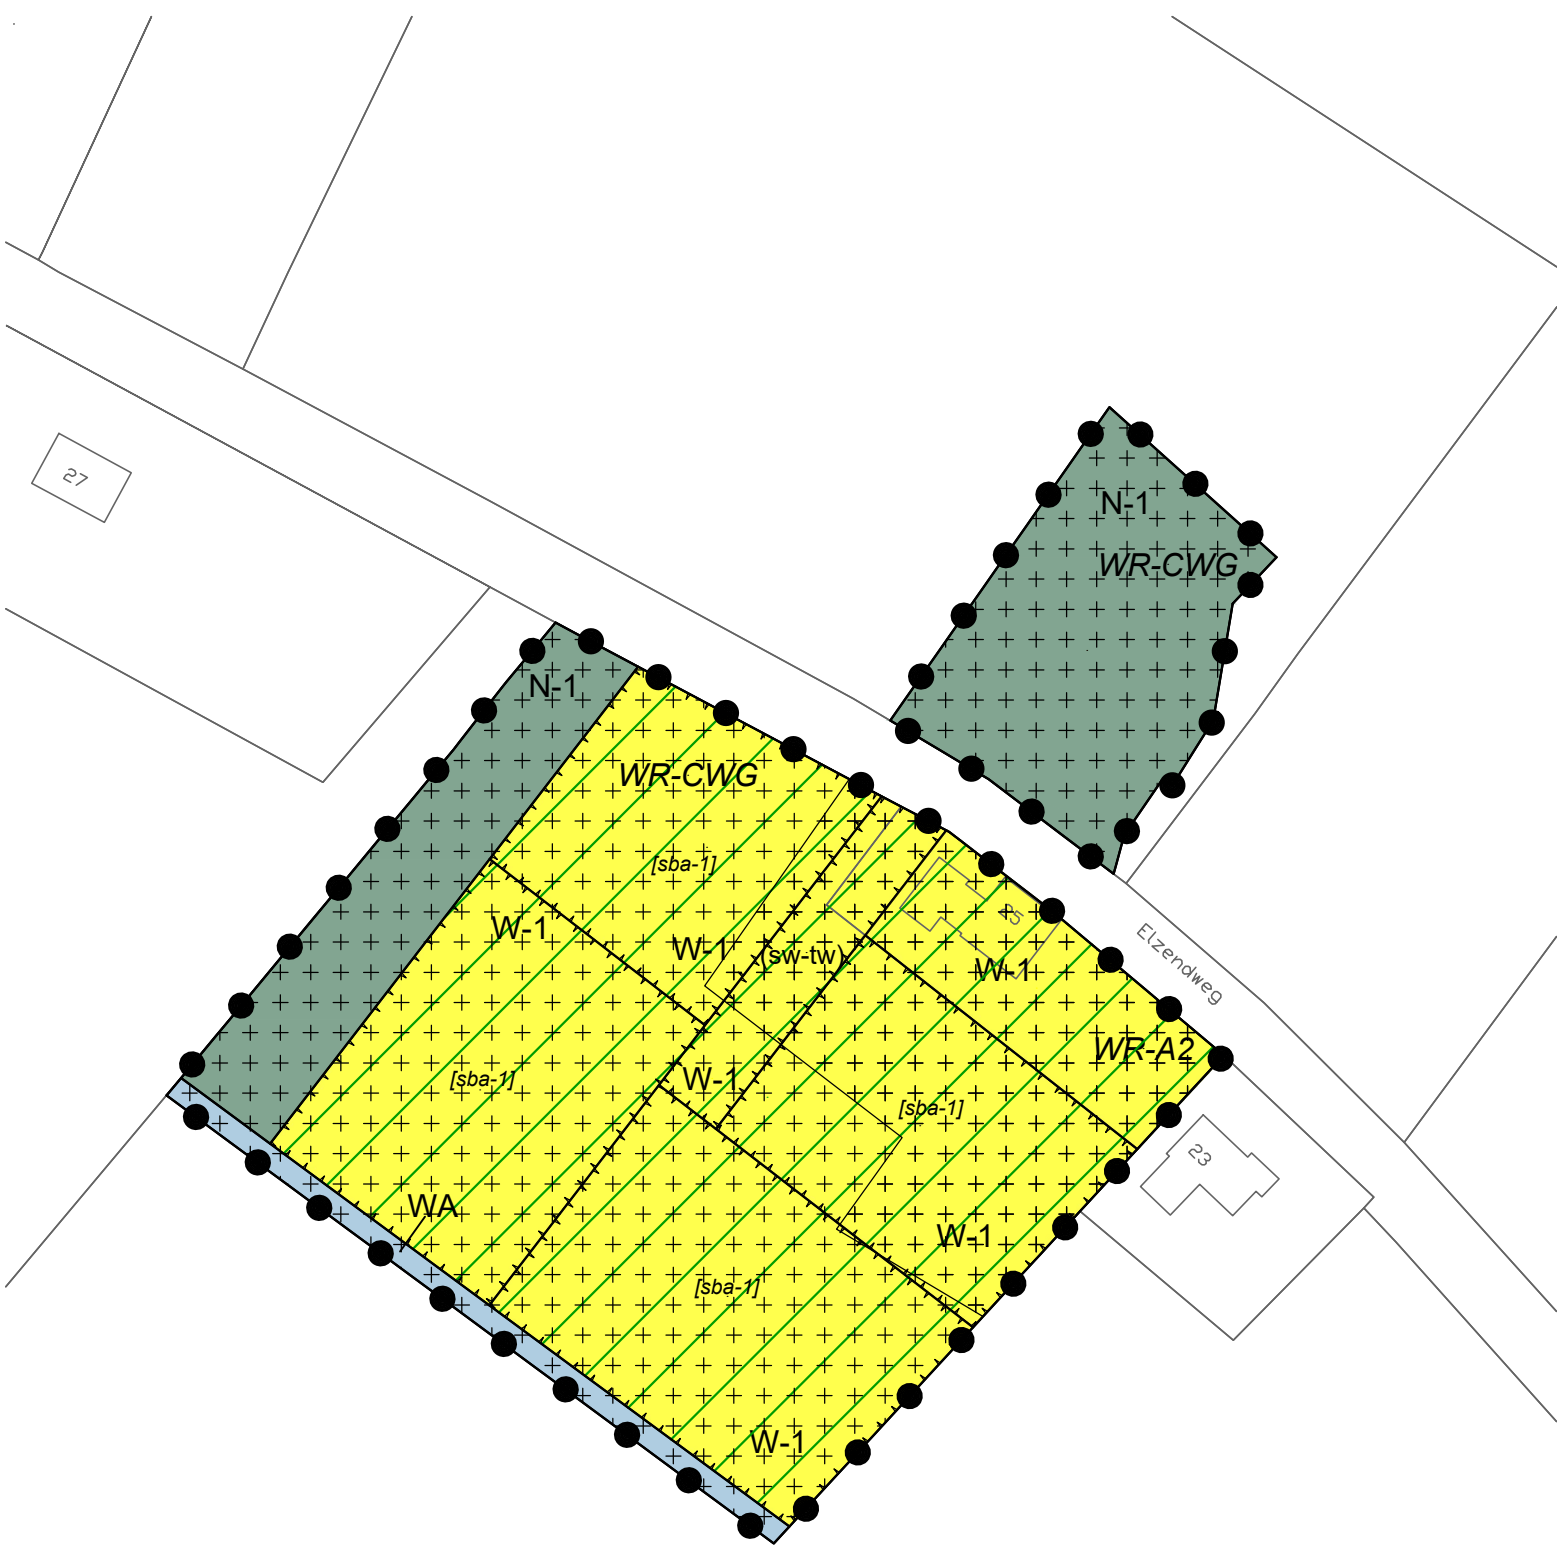

Plangebied

Elzendweg 25 te Bergharen

Enkelbestemmingen

- Natuur - 1
- Water
- Wonen - 1

Dubbelbestemmingen

- Waarde - Archeologie 2
- Waarde - Cultuurhistorisch waardevol gebied

Gebiedsaanduidingen

milieuzone - hydrologische beschermingszone

Functieaanduidingen

specifieke vorm van wonen - toegangsweg

Bouwaanduidingen

specifieke bouwaanduiding - 1

BESTEMMINGSPLAN 'Elzendweg 25 te Bergharen' verbeelding


NL.IMRO.0296.BGBELZENDWEG25-VG01

GEW:	.
GEW:	.
GEW:	.
GEW:	.
D.D.	3-6-2020
TEK:	MB
SCHAAL:	1:1000
BLAD:	VG01A3
WERK NR:	S19042

GEMEENTE WIJCHEN

OPDRACHTGEVER:
MEMO Projectontwikkeling B.V.
Spinveld 15
4815 HR Breda

Bureau
Dhondt
architectuur-BNA, ruimtelijke ordening, bouwadvies

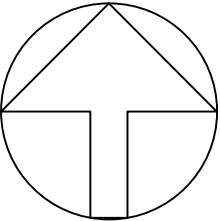

Kronenburgwerf 36
4812 XR Breda

Telefoon : 076 - 5229520
E-mail : info@dhondt.nl
Website : www.dhondt.nl