


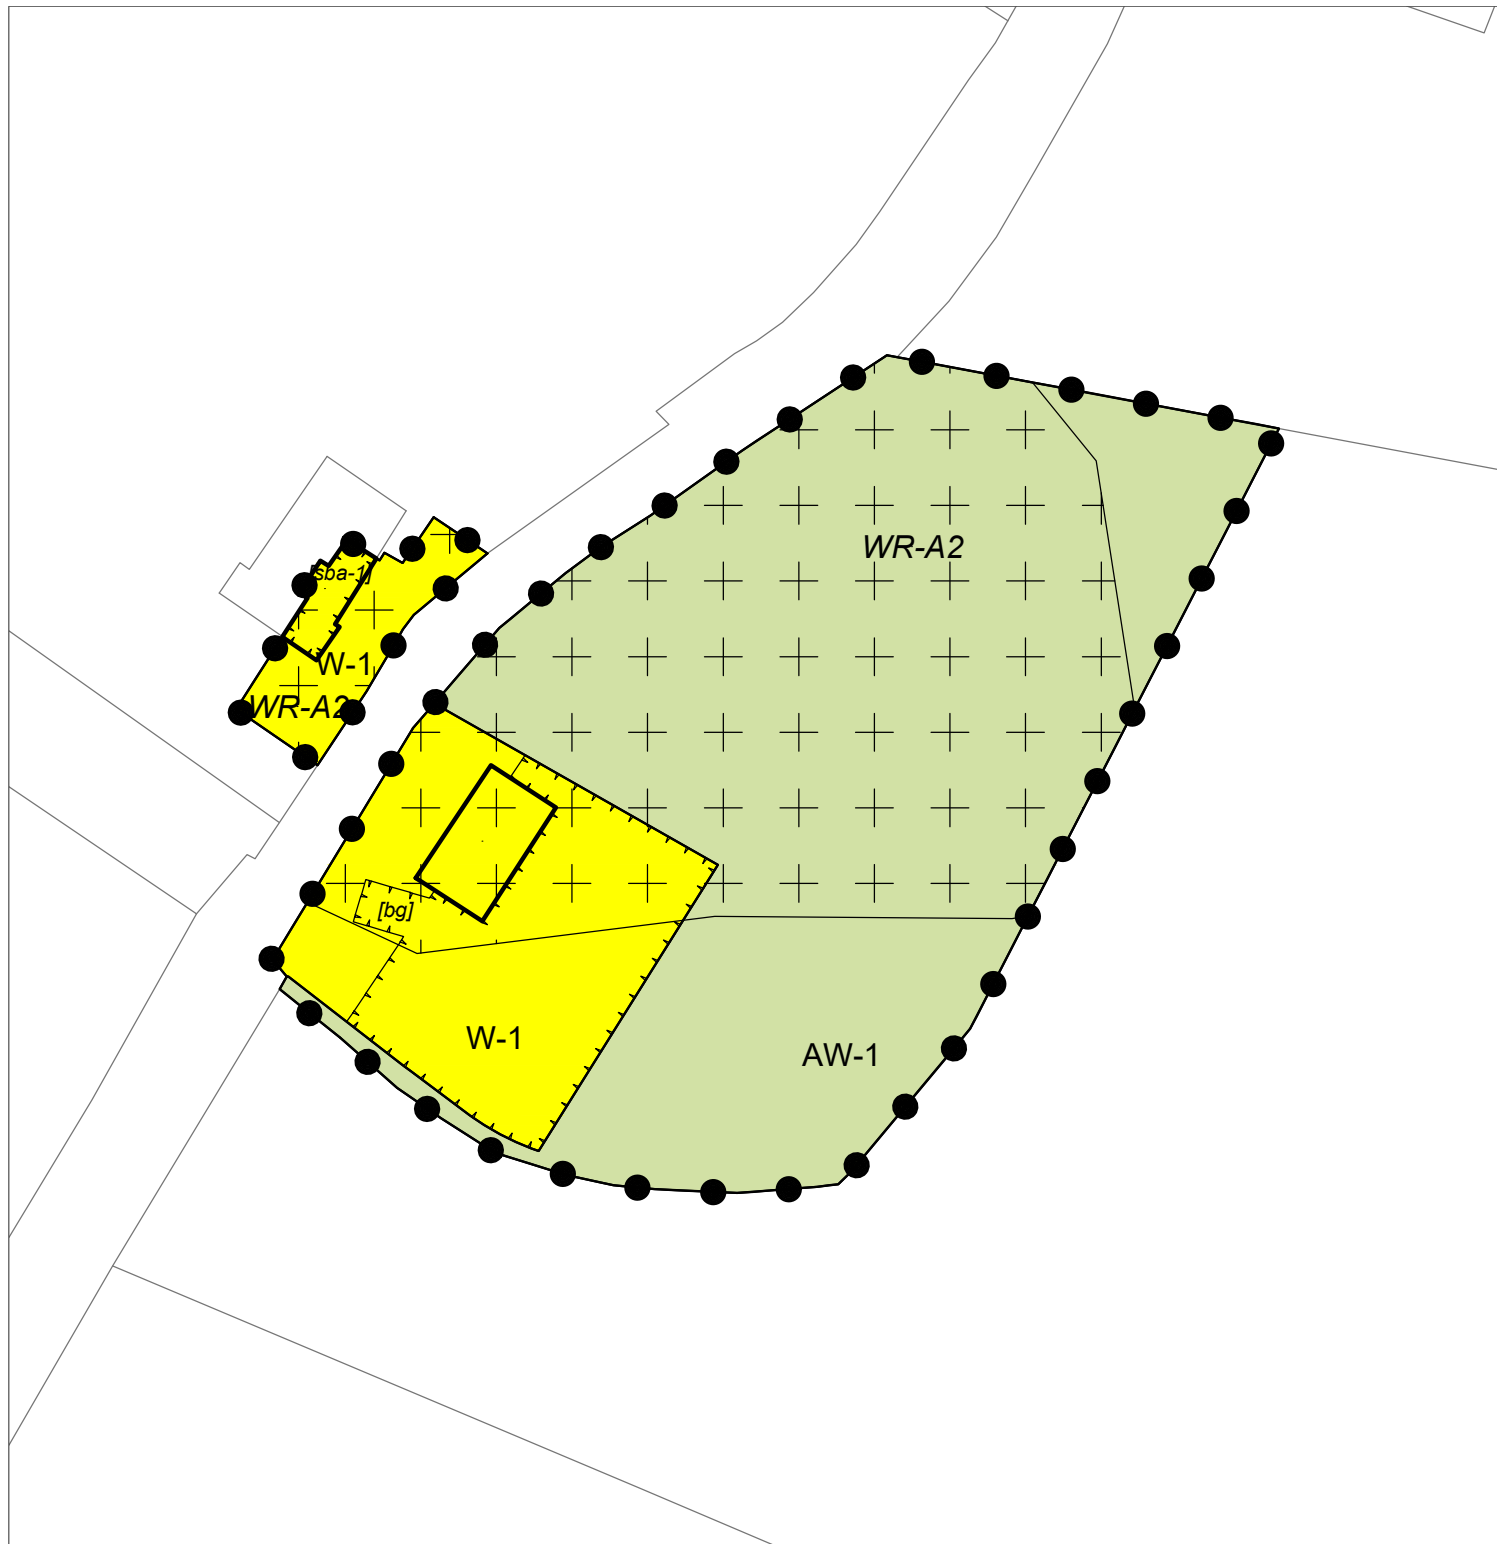

LEGENDA

plangebied

Enkelbestemmingen

AW-1 Agrarisch met waarden - 1

W-1 Wonen - 1

Dubbelbestemmingen

WR-A2+ Waarde - Archeologie 2

Bouwwlakken

bouwvlak

Bouwaanduidingen


[bg] bijgebouwen

[sba-1] specifieke bouwaanduiding - 1

Overig

ondergrond

Meters
0 2 4 6 8 10 20 30 40 50

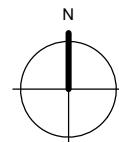

Bestemmingsplan Wezelsedijk 31, Wijchen Gemeente Wijchen

idn : NL.IMRO.0296.BGBWezelsedijk31-VG01
 schaal : 1:1000
 formaat : A4
 projectnr. : 56.90.13
 laatst gew. : 29 oktober 2020
 tekenaar : RvdB
 www.buro-sro.nl : Vestiging Arnhem