



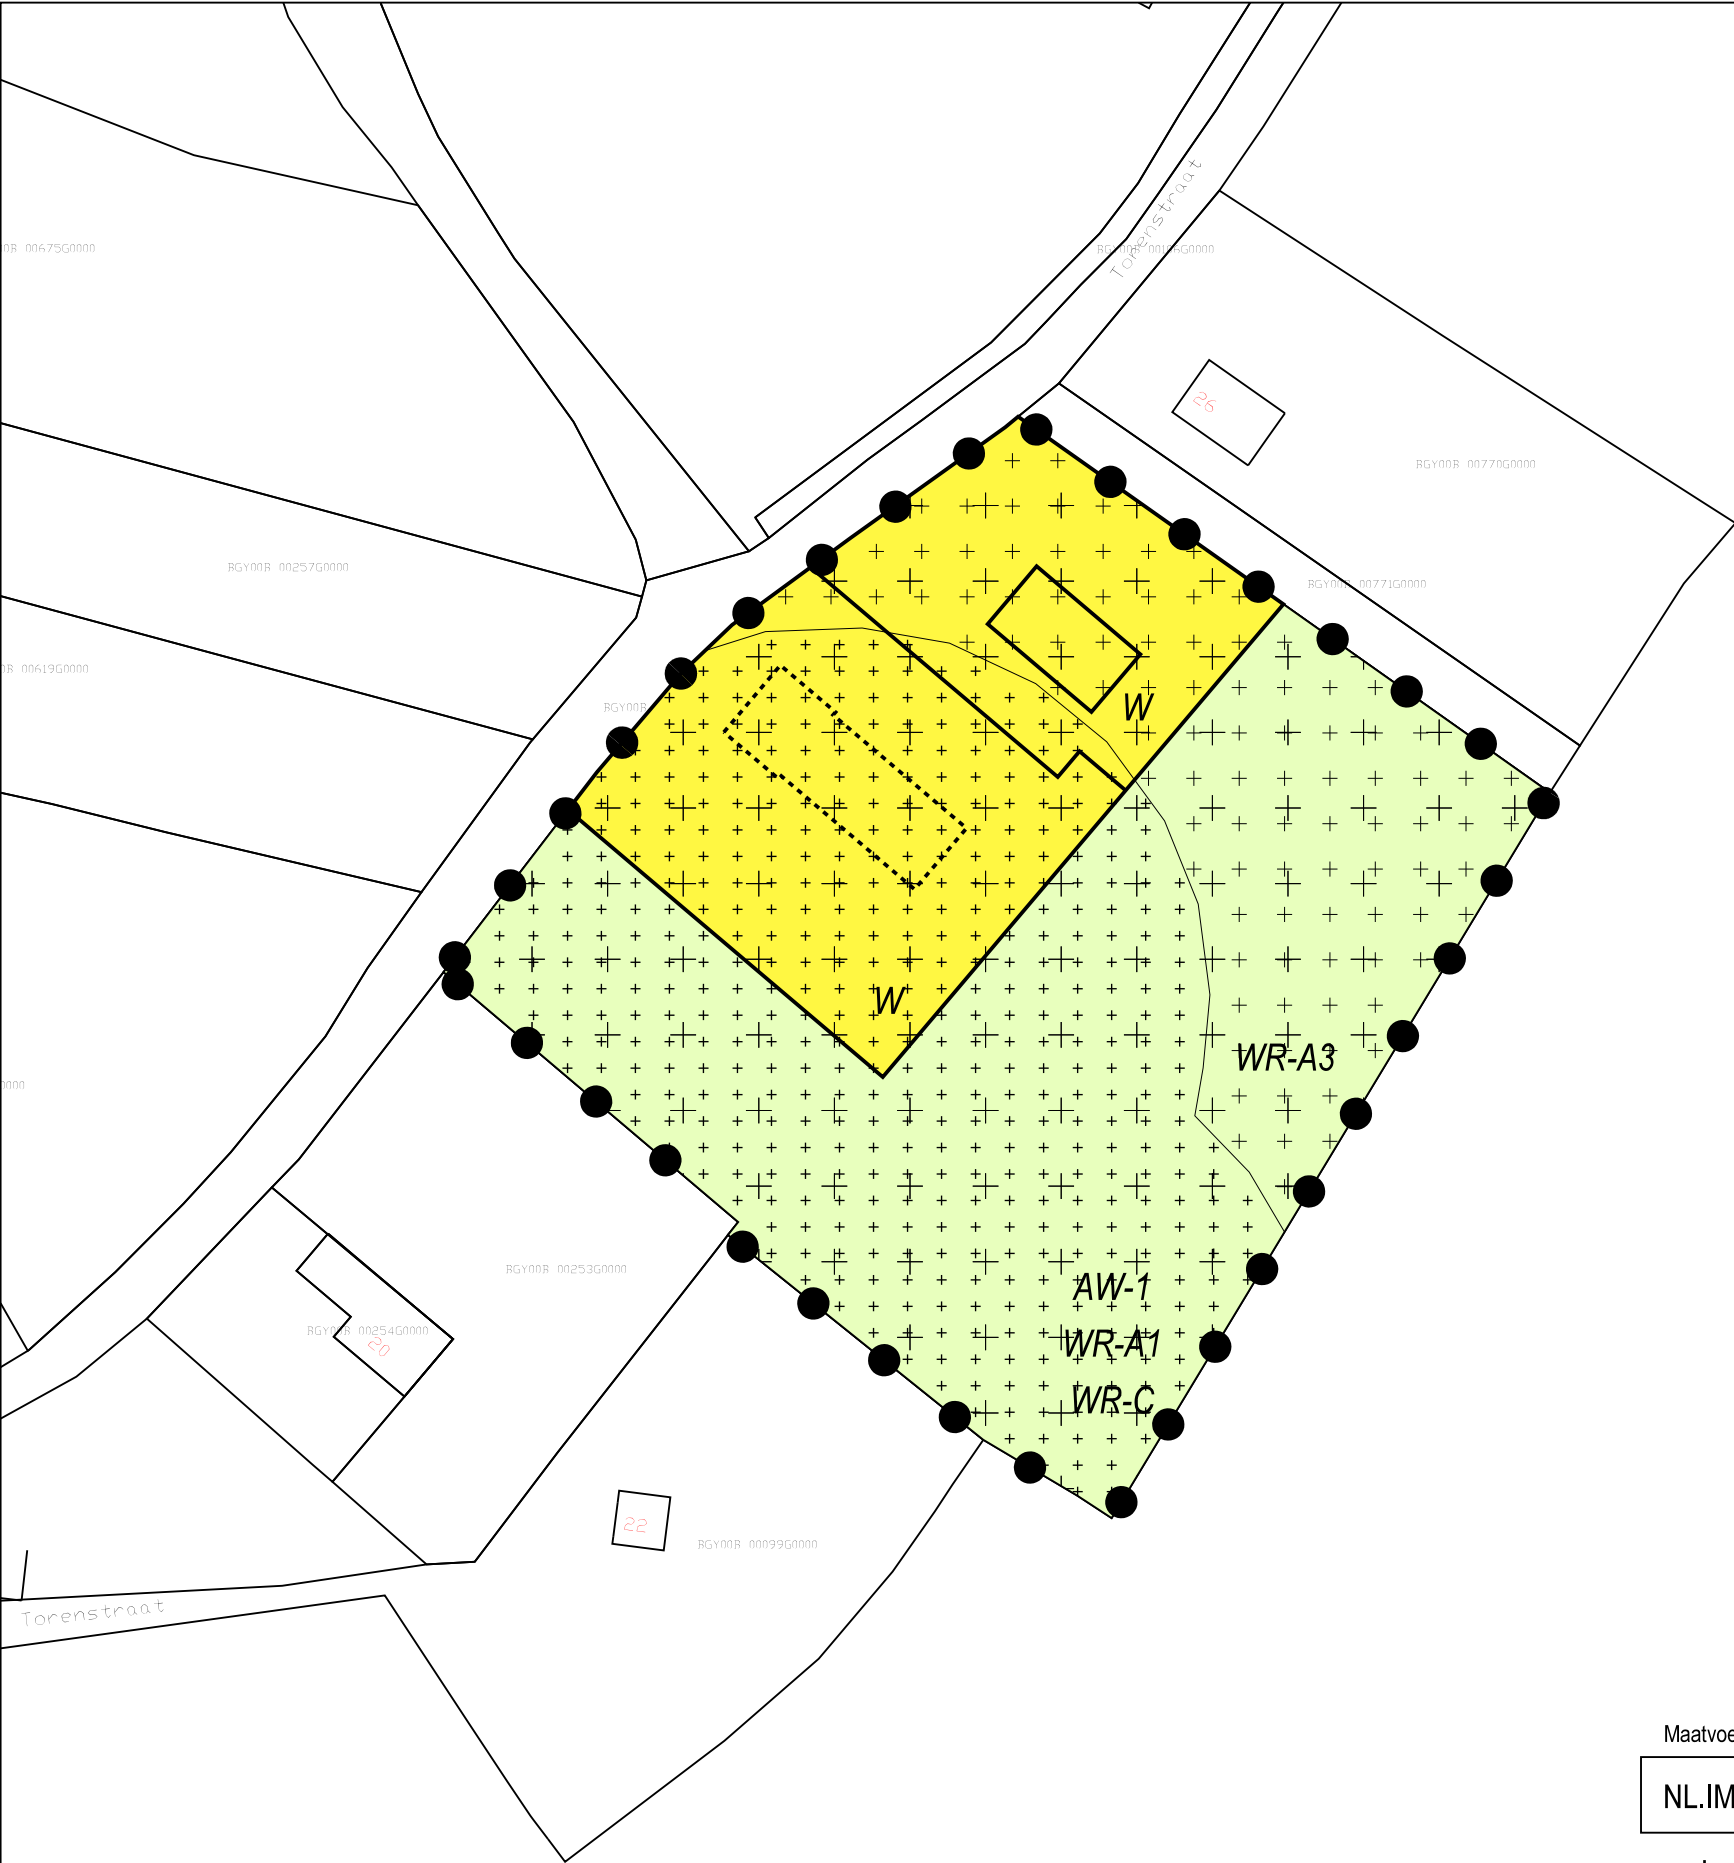

Legenda

- Plangebied
- Plangebied
- Bestemmingen
- enkelbestemmingen
- AW-1 Agrarisch met waarden - 1
 - W Wonen
- Dubbelbestemmingen
- WR-A1 Waarde - Archeologie 1
 - WR-A3 Waarde - Archeologie 3
 - WR-C Waarde - Cultuurhistorisch waardevol gebied
- Aanduidingen
- bouwvlak
- Bouwvlak
- functie
- Cultuurhistorische waarden
- Overig
- Ondergrond

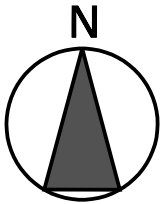

Maatvoering in het werk te controleren!

A	17-11-2020	KD	GO	
versie	datum	get.	gez.	

NL.IMRO.0296.BALGtorenstraa24-DFBP

verbeelding Torenstraat 24 te Balgoij

schaal	1:1000		blad	projectnummer	nummer	versie
formaat	A3			18057	VB01	A

PIETER OOSTERHOUT BURO VOOR ARCHITEKTUUR BNA B.V.
024-677 50 54 www.oosterhoutarchitecten.nl