


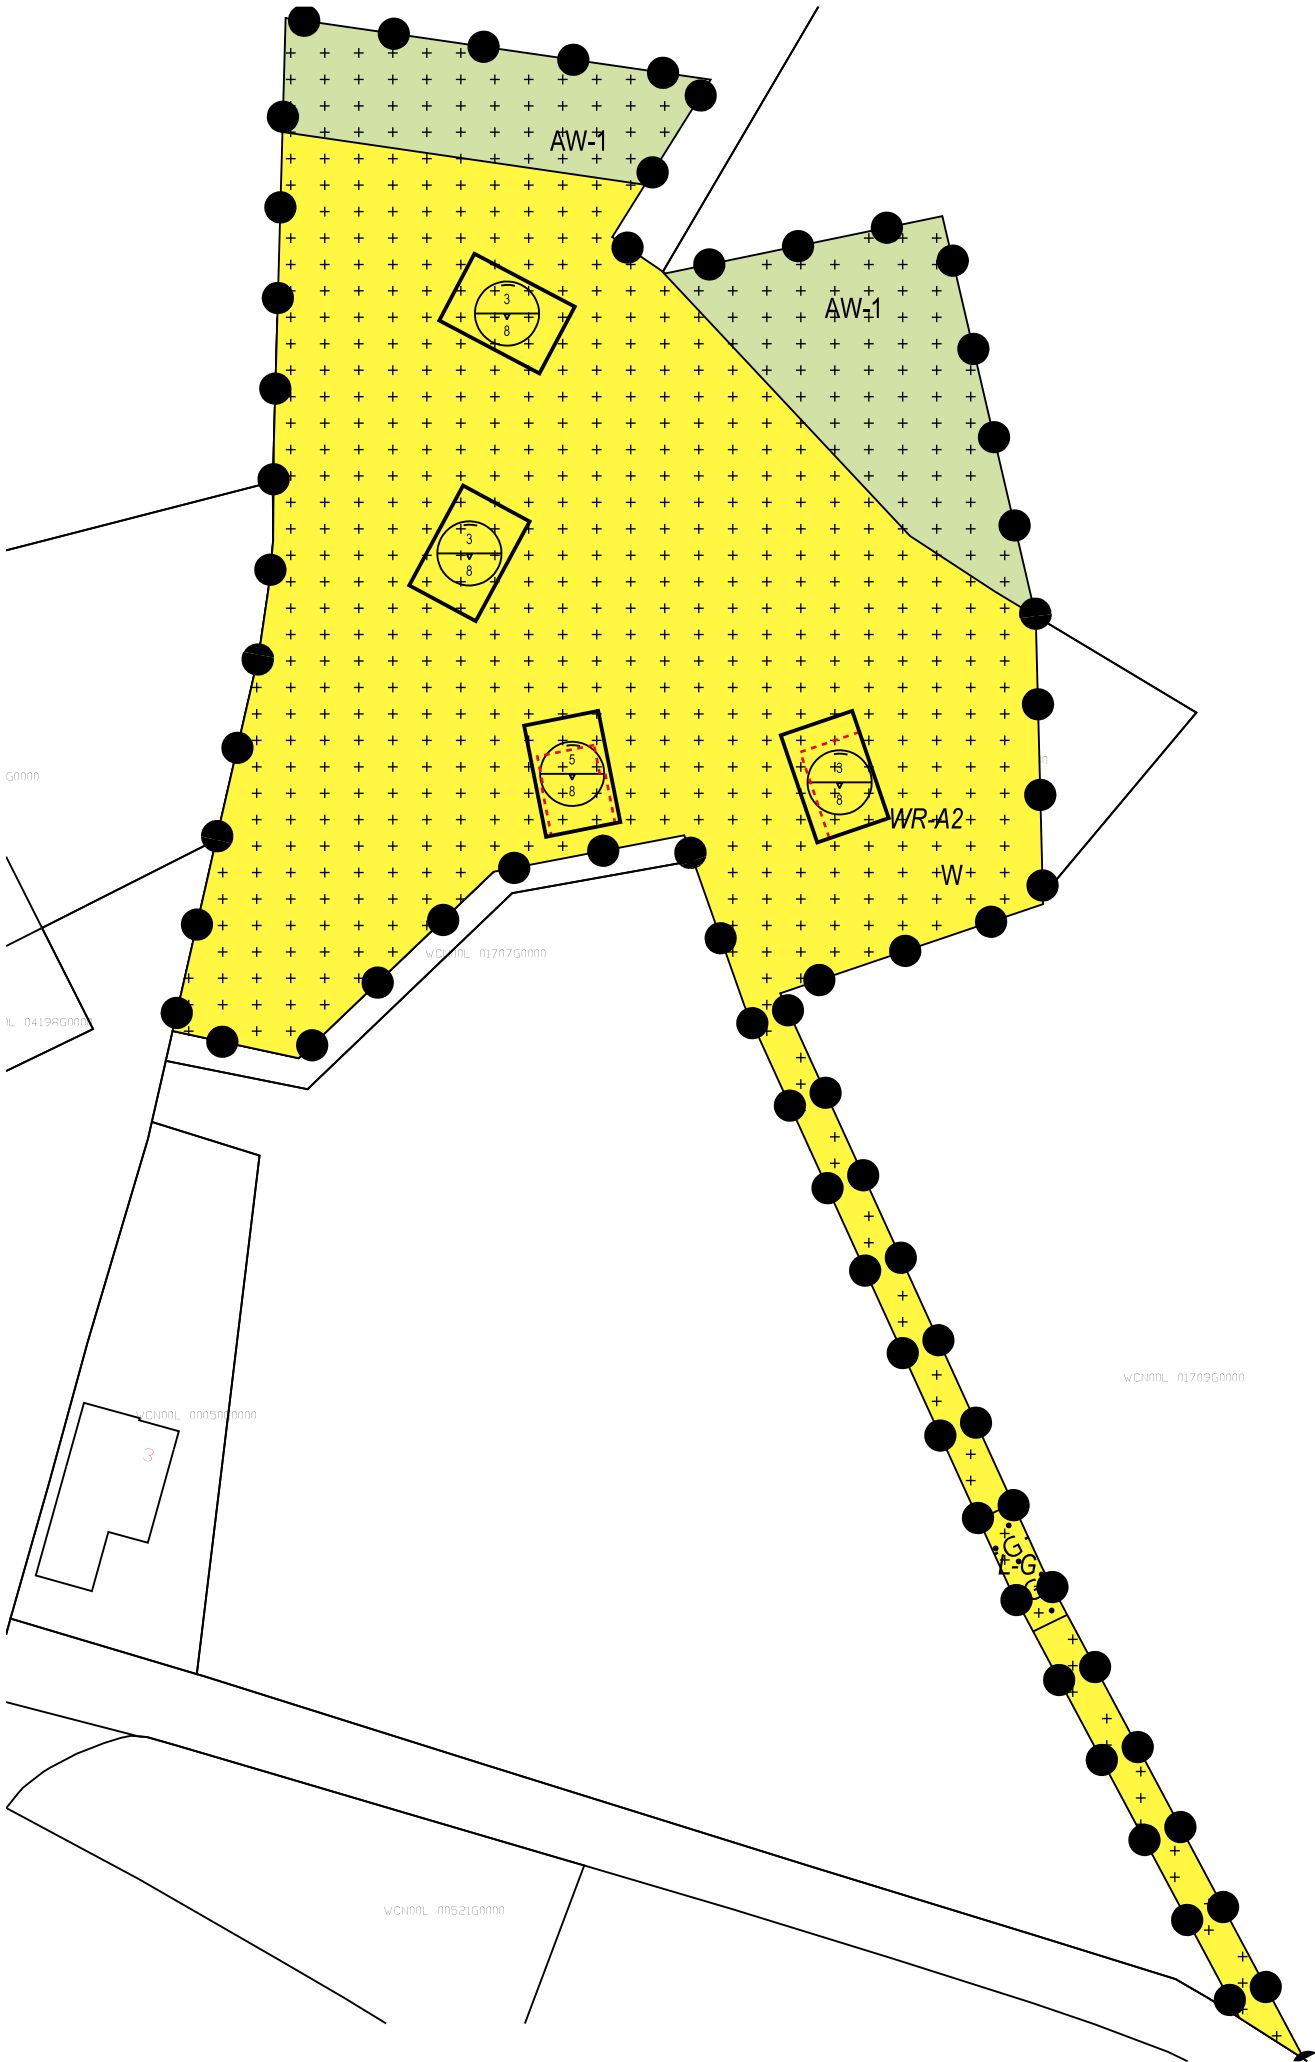

Legenda

Plangebied

 plangebied

Bestemmingen

enkelbestemmingen

 Agrarisch met waarden - 1

 Wonen

dubbelbestemmingen

 Leiding-Gas


 Waarde- Archeologie 2

Aanduidingen

bouwvlak

 bouwvlak

Maatvoeringsaanduidingen

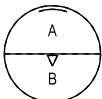 maximum goothoogte (m),
maximum bouwhoogte (m)


Figuren

 hartlijn leiding- gas

Verklaringen

 ondergrond

 Contour bestaande woningen

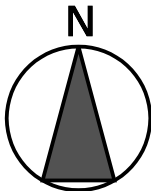

B	28-08-2020	KD	GO	wijziging bestemming, vlak: agrarisch met waarden - 1
A	27-03-2020	KD	GO	
versie	datum	get.	gez.	wijziging

Maatvoering in het werk te controleren!

NL.IMRO.0296 BGBoudwoezikstr5-VG01

verbeelding Oud Woeziksestraat 5 en 7 te Wijchen Concept

schaal	1:1000	bestandsnaam	blad	projectnummer	nummer	versie
formaat	A3	Vblad.DRW		18094	VB01	B

PIETER OOSTERHOUT BURO VOOR ARCHITEKTUUR BNA B.V.
024-677 50 54 www.oosterhoutarchitecten.nl

© niets van deze tekening mag vermeningvuldigd worden zonder schriftelijke toestemming van PIETER OOSTERHOUT BURO VOOR ARCHITEKTUUR B.V.