


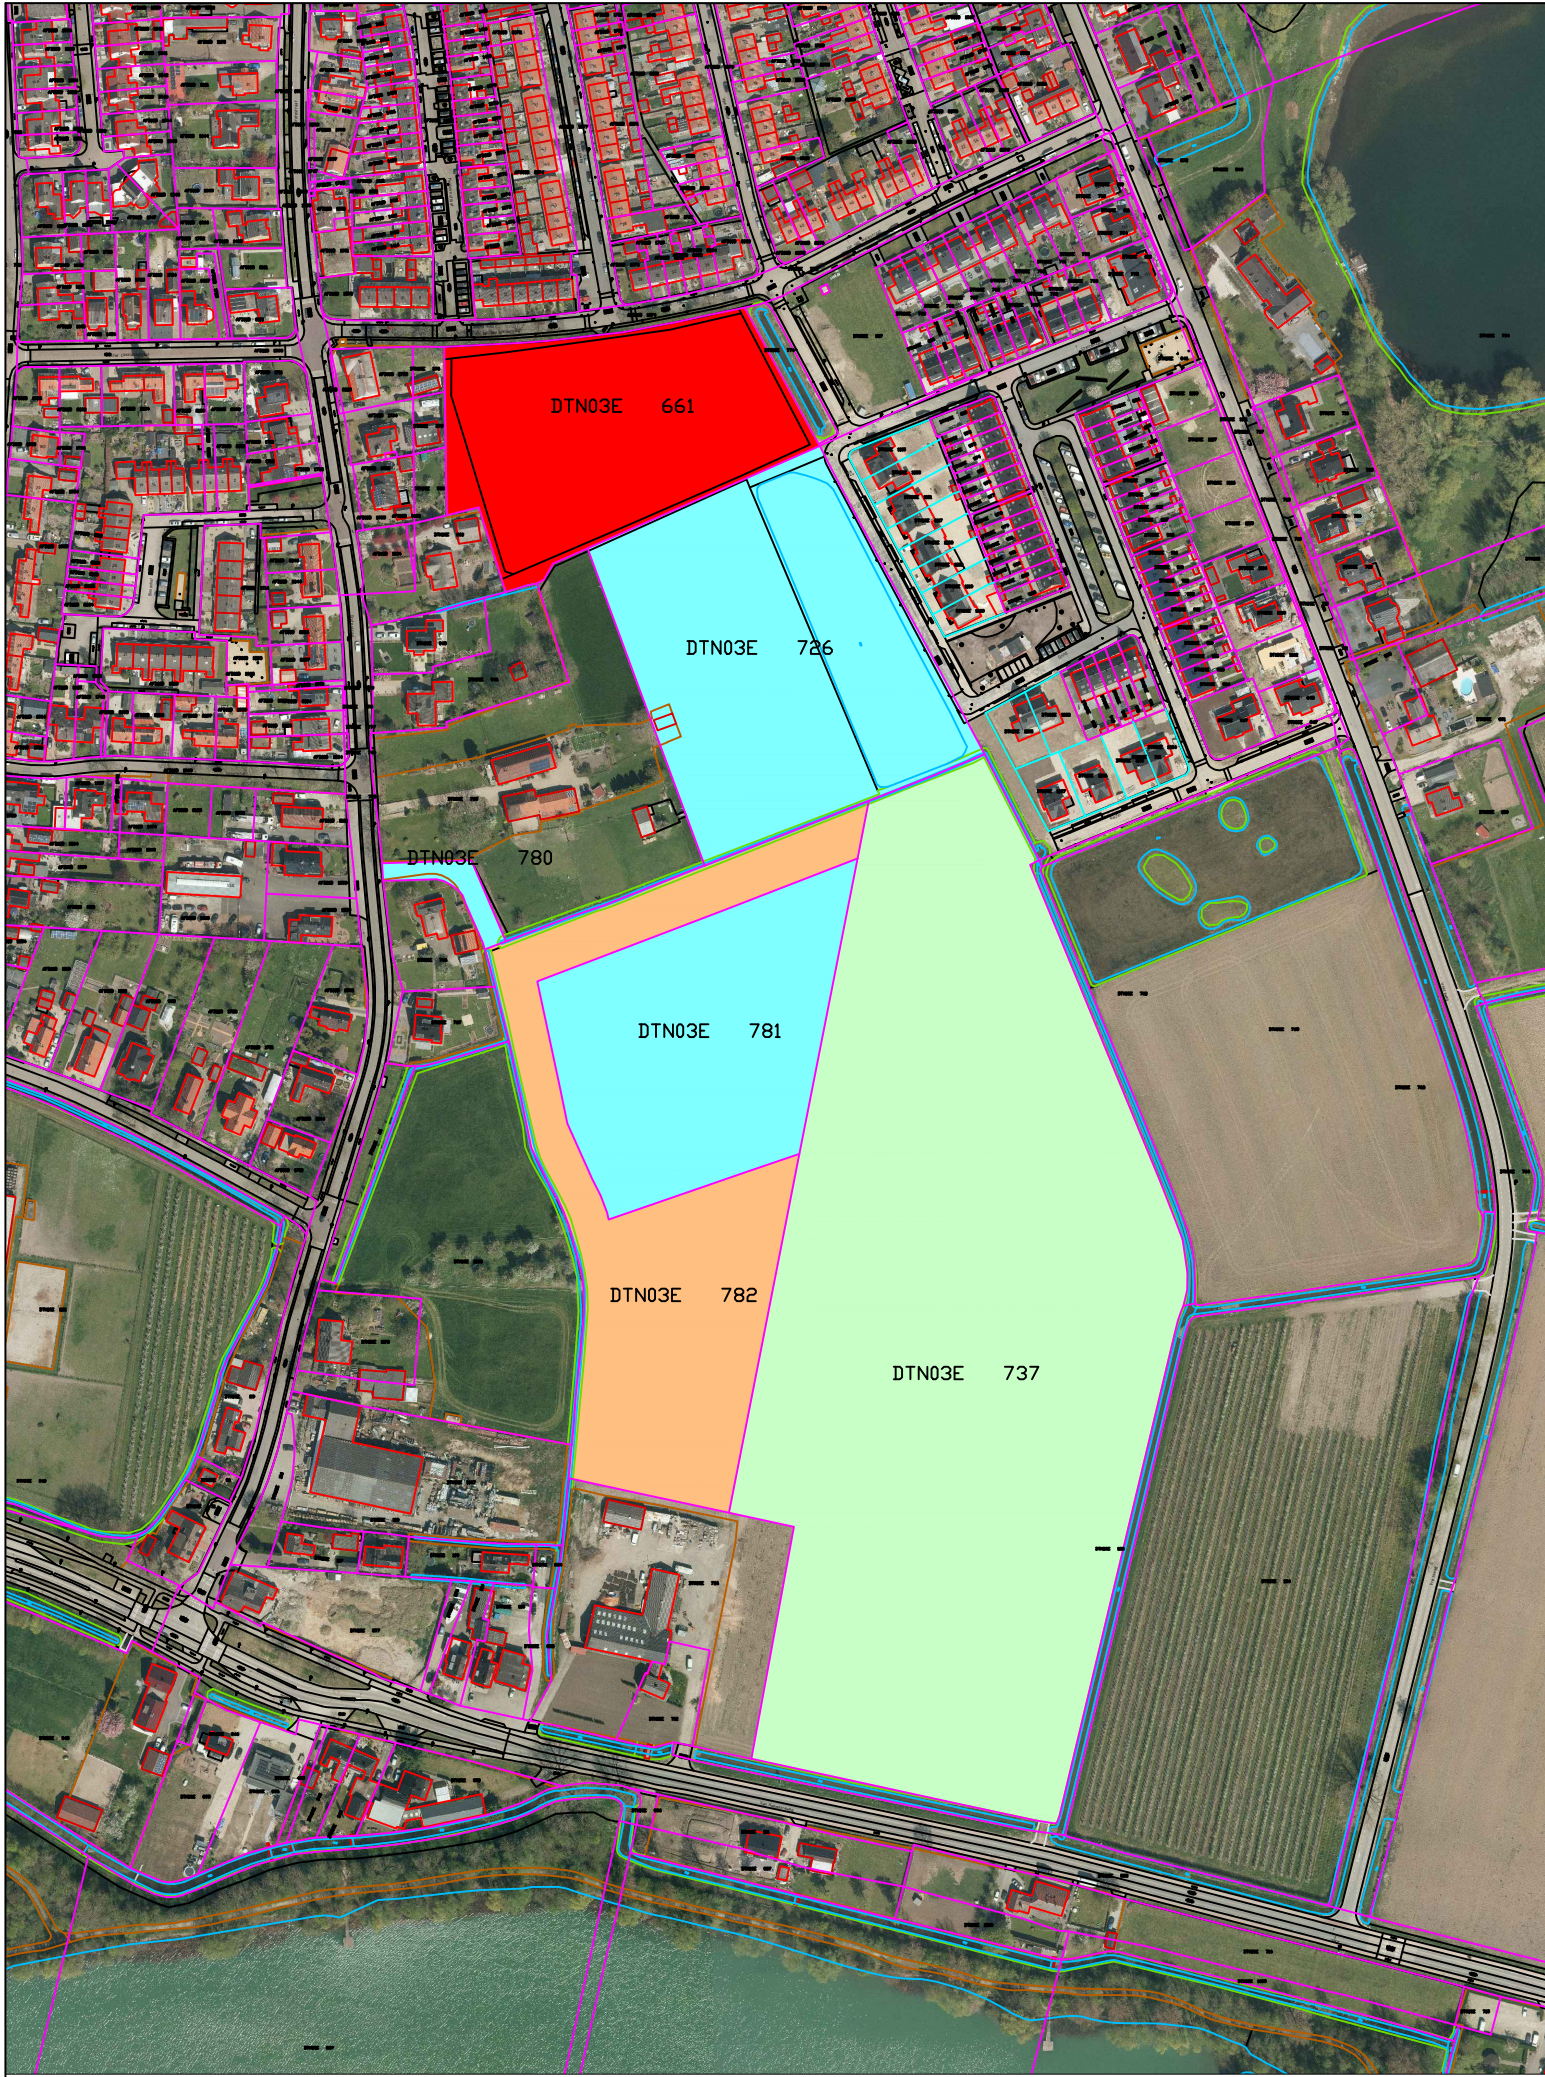


Legenda:

Eigendommen kaart plangebied Deest-Zuid:

Litjens O.G. II B.V.
Kamervoor 185 Huissen
6851 EE

Kadastrale aanduiding: DTN03 E 737
Kadastrale grootte: 50995m2

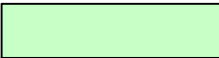


Sagrex Holding B.V.
Pettelaarpark 30 's-Hertogenbosch
5216 PD

Kadastrake aanduiding: DTN03 E 782
Kadastrale grootte: 13465m2




Gemeente Druten
Heuvel 1 Druten
6651 DA

Kadastrale aanduiding: DTN03 E 781
Kadastrale grootte: 11010m2
Kadastrale aanduiding: DTN03 E 780
Kadastrale grootte: 525m2
Kadastrale aanduiding: DTN03 E 726
Kadastrale grootte: 15000m2

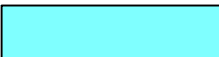

H.J.G Litjens (Erven van)
Oostsingel 205 Delft
2612 HL

Kadastrale aanduiding: DTN03 E 661
Kadastrale grootte: 10580m2

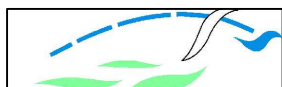

Gemeente Druten
Heuvel 1, 6651 DA Druten
Postbus 1, 6650 AA Druten
Tel: 0487-580100
Email: info@druten.nl
www.Druten.nl

PROJECT: Deest-Zuid	
PLAN:	
ONDERWERP: Eigendommen plangebied Deest-Zuid	
Getekend door: A.R	Datum: 8-2-2022
Gewijzigd door:	Wijzigingsdatum:
Xref/raster:.	Bestandsnaam: 001546 - Eigendommen kaart Deest-Zuid



Schaal:
n.v.t

Formaat:
A3