

Gebruiksoppervlakte		
nummer	naam	oppervlak

1.01	GO	123 m ²
2.01	GO	66 m ²
		190 m ²

bebouwd oppervlak & inhoud		
oppervlak	hoogte gem.	volume

136 m ²	5100	694 m ³
--------------------	------	--------------------

01 Renvoorí

gevels	baksteen	bruin-rood	
voegwerk	zand-cement	grijs	
gevelbekleding	hout	zwart	vertikaal
Dakpannen	keramisch	donker grijs	engobe genuanceerd
kozijnen	hardhout	antraciet	ral 7016
ramen	hardhout	antraciet	ral 7016
deuren	hardhout	antraciet	ral 7016
voordeur	hardhout	antraciet	ral 7016
dakgoten	zink	naturel	mastgoot M44
regenpijpen	zink	naturel	met bladvangers



Violier 2
 5361 MR Grave
 T: 0486-42 14 22
 E: info@veekens.nl
 www.veekens.nl




VEEKENS
 bouwkundig teken- en adviesburo

opdrachtgever: Dhr. en mevr. F. Hofmans
 Boskantse Broekstraat 3
 6603 LD Wijchen




betreft: Schuurwoning aan de
 Boskantse Broekstraat 3, 6603 LD Wijchen

status: SCHETSONTWERP
 onderdeel: plattegronden, gevels en doorsneden

get.: HVe d.d.: 02.08.2021
 form: A4-boekje schaal: 1:100
 werknr: 2021 36 bladnr: SO-00

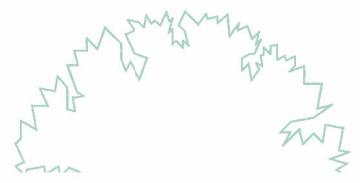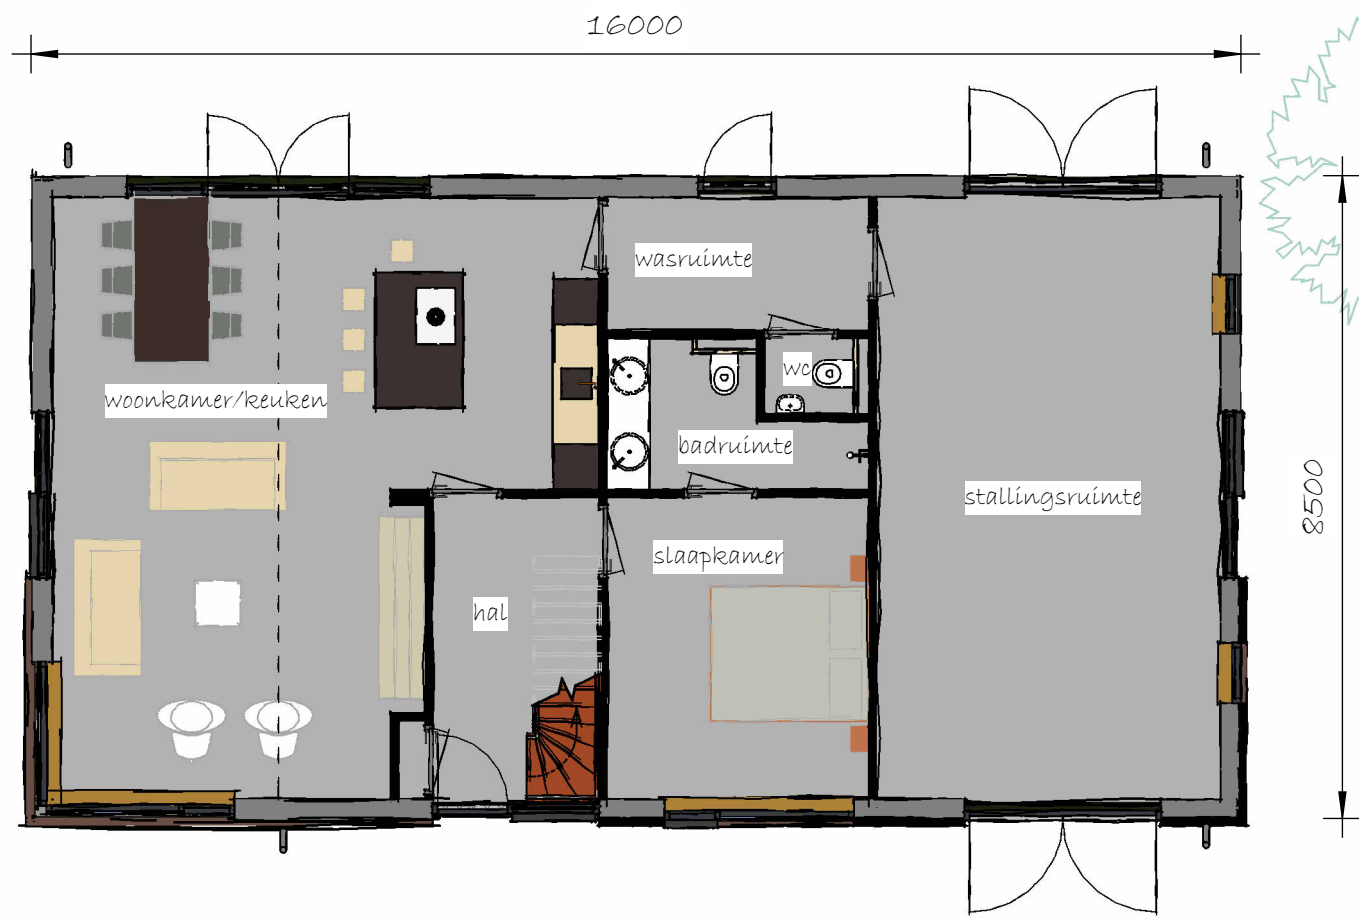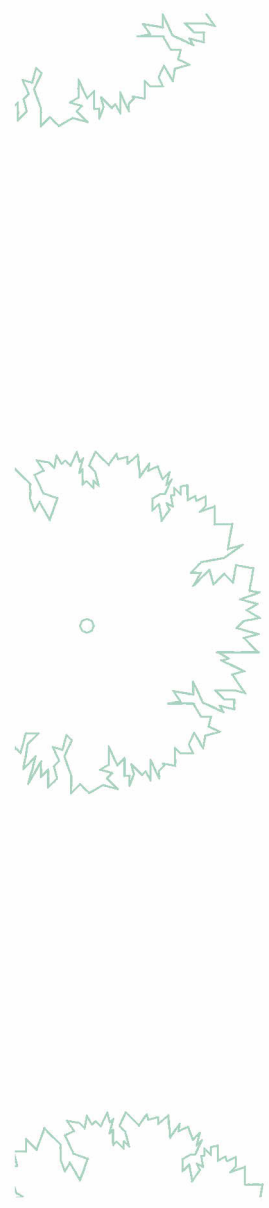


Begane grond
1:100

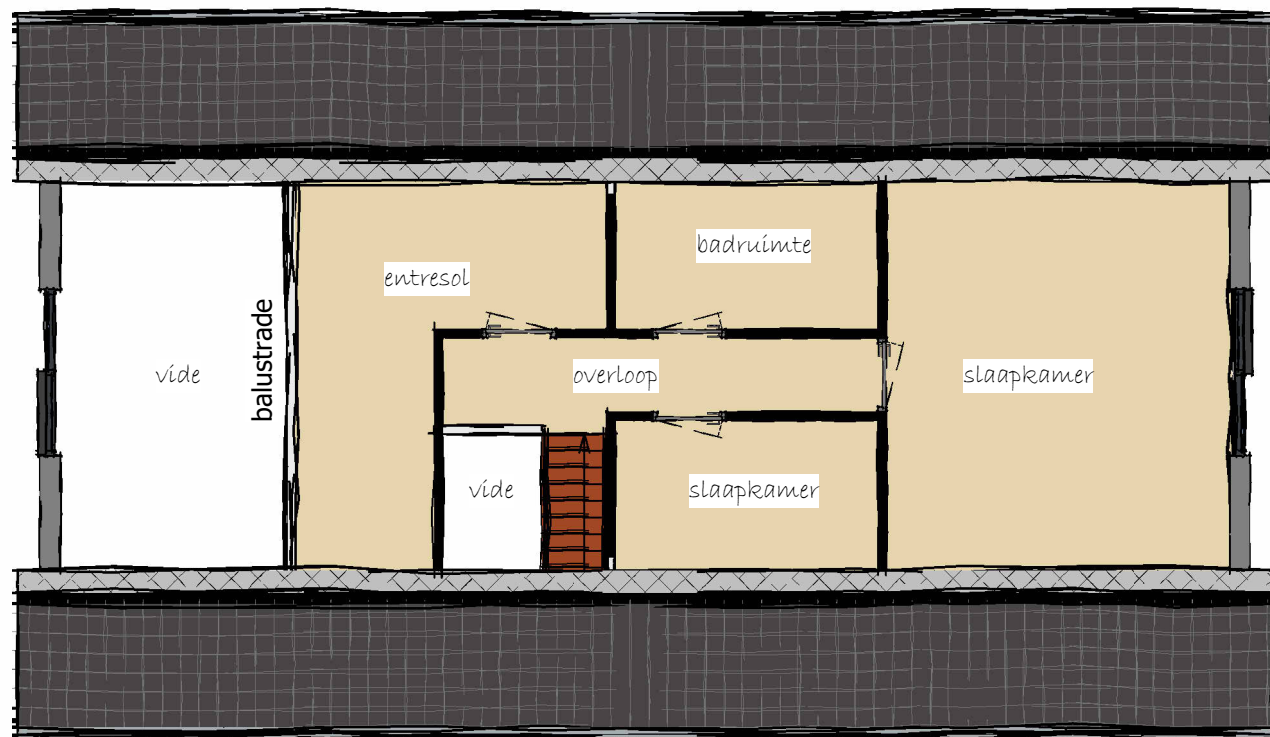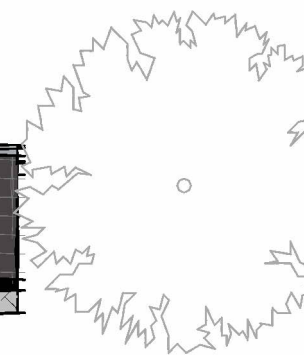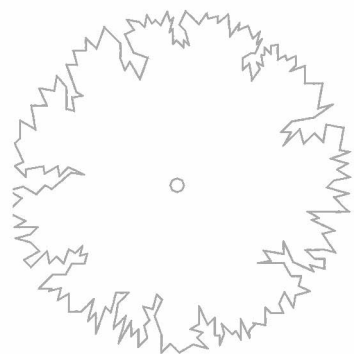


1e verdieping

1:100

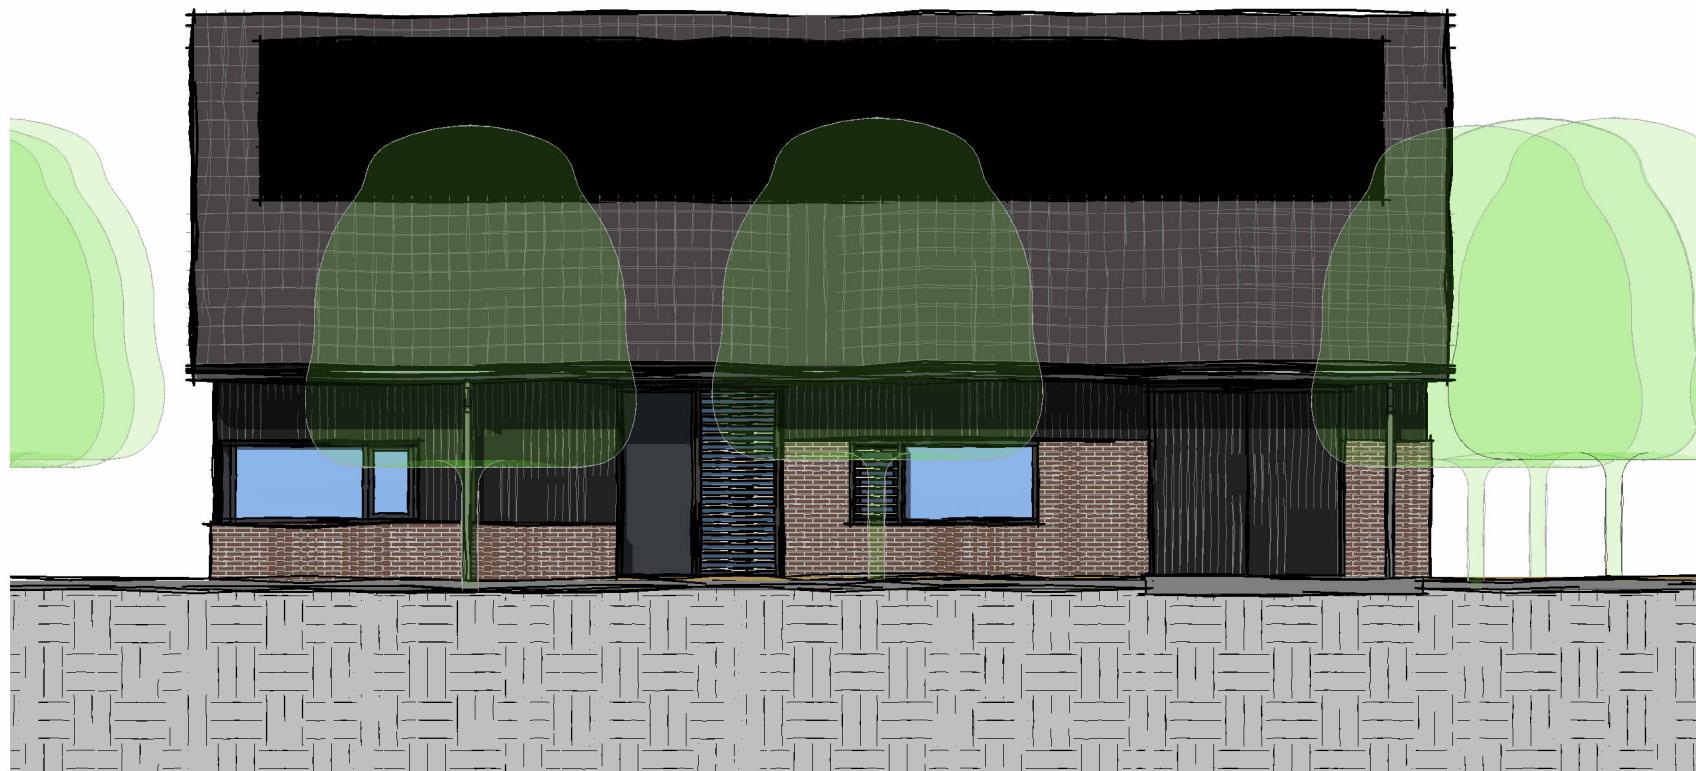

Vooraanzicht

1 : 100

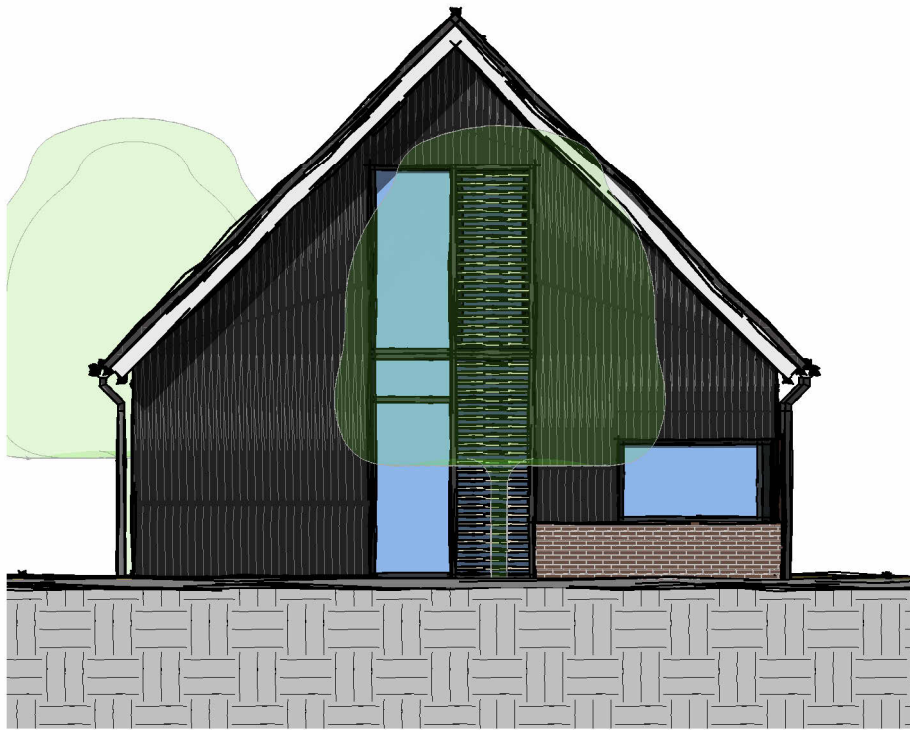


Linkerzijaaanzicht

1:100




Rechterzijaaanzicht

1:100

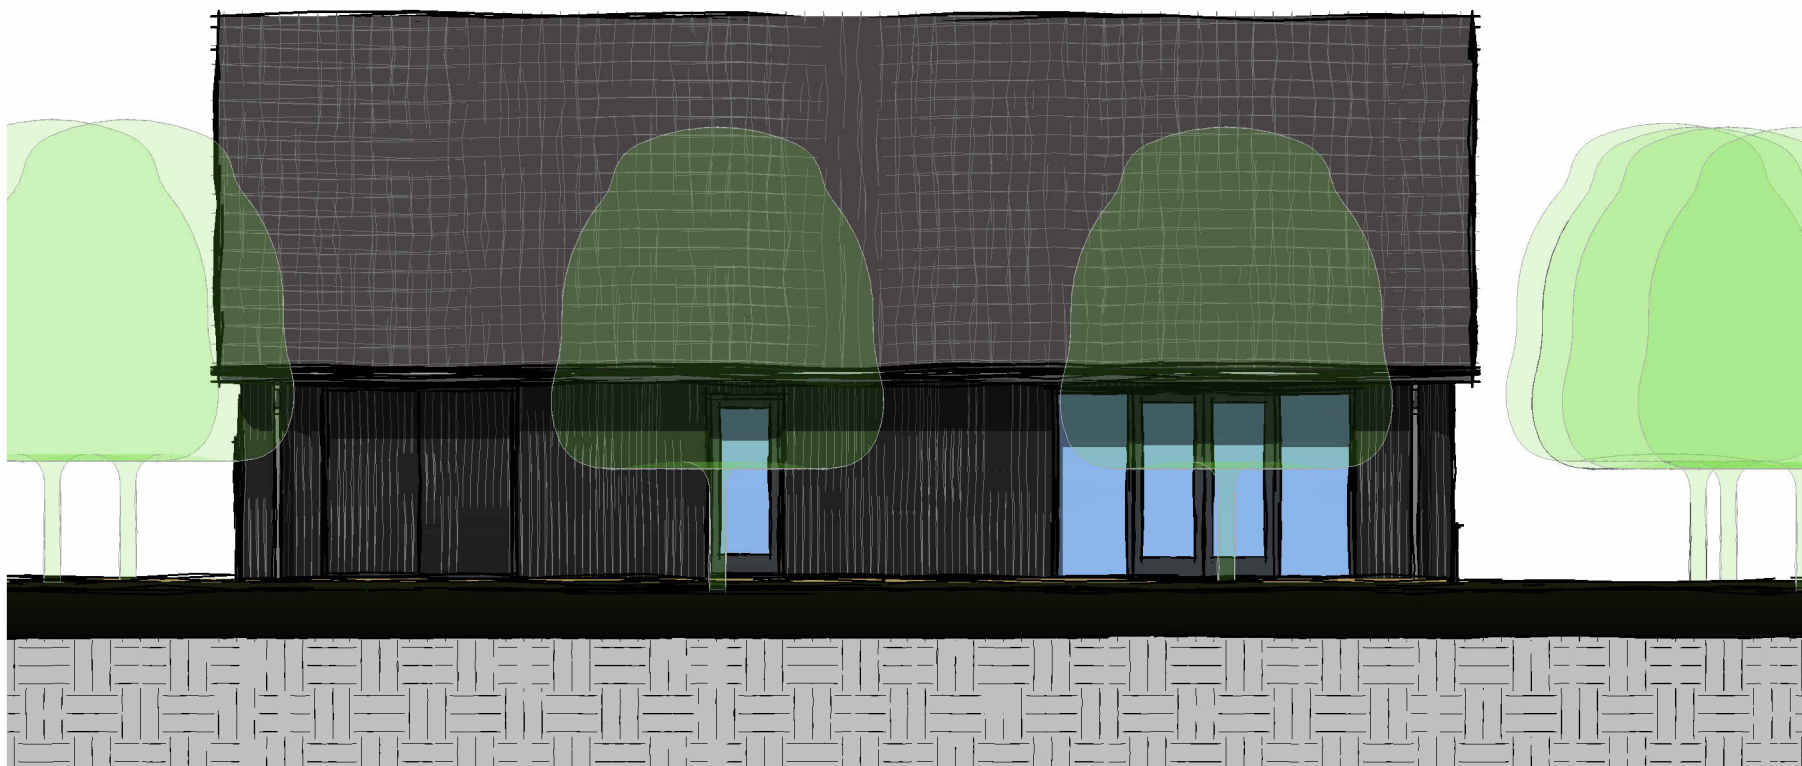


Achteraanzicht

1:100

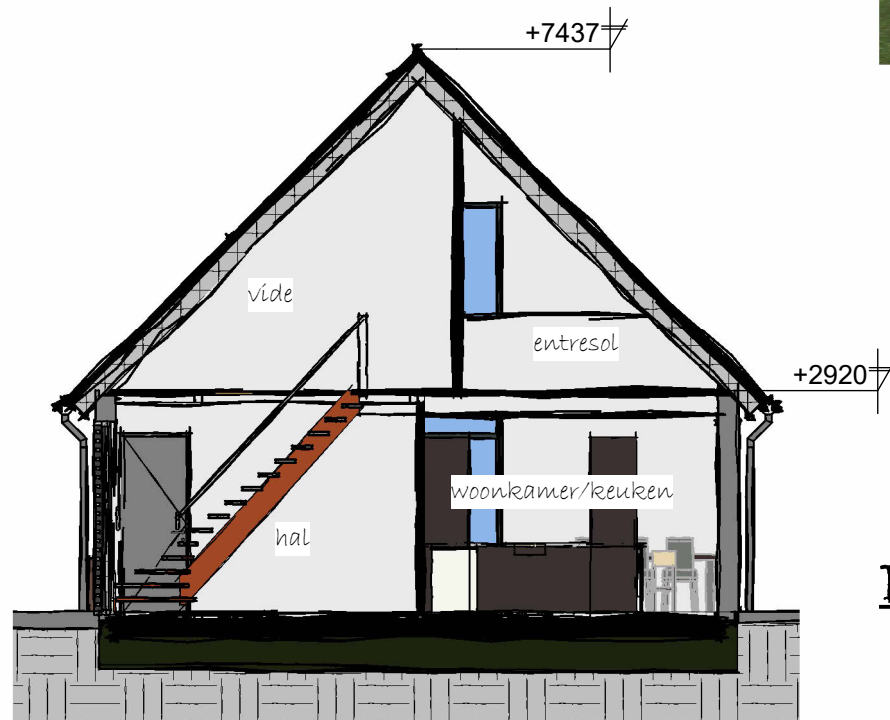

Doorsnede A-A
1 : 100

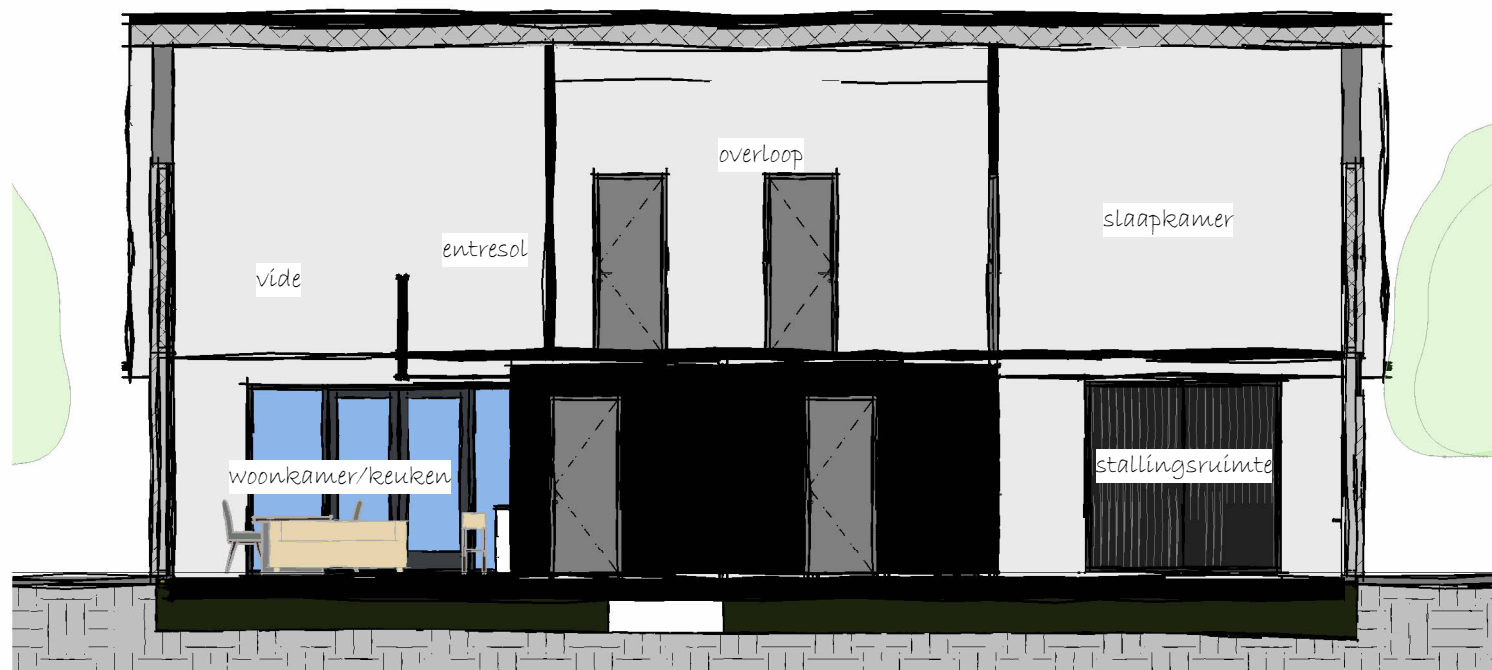

Doorsnede B-B

1 : 100

