


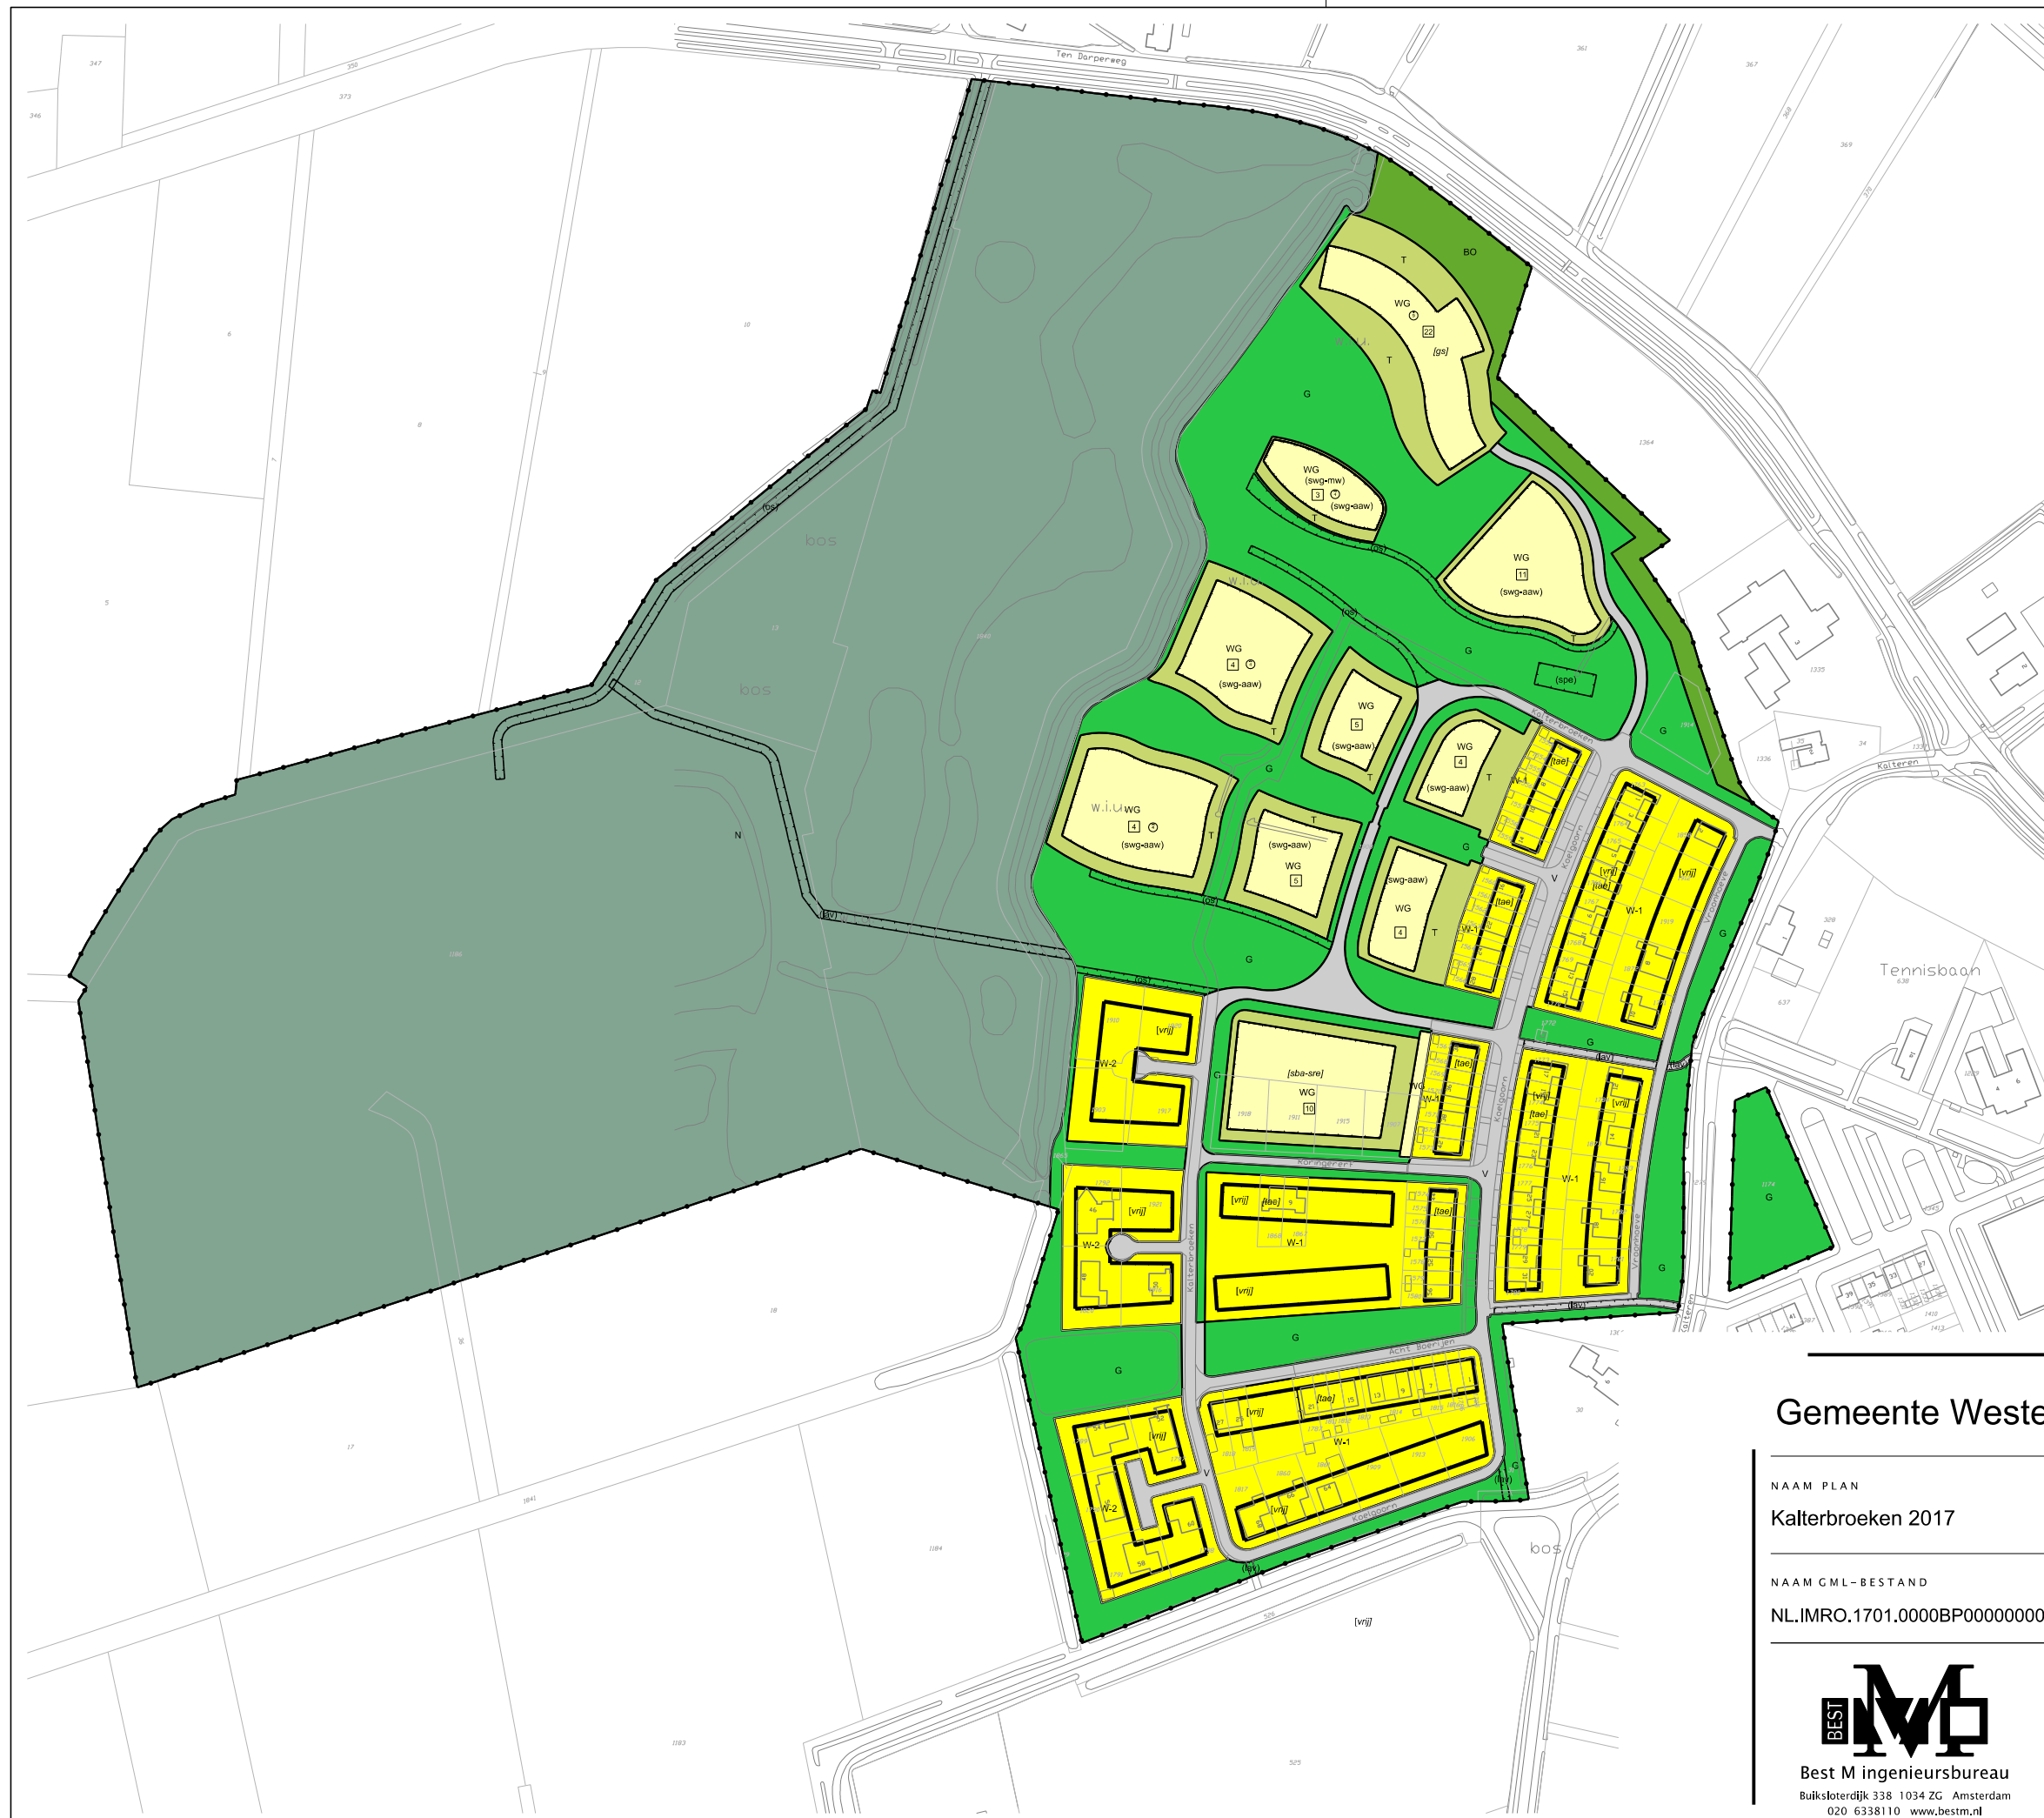

LEGENDA

- Plangebied
- Plangrens
- Bestemmingen
- BQ Bos
 - G Groen
 - N Natuur
 - T Tuin
 - V Verkeer - verblijf
 - W-1 Wonen - 1
 - W-2 Wonen - 2
 - WG Woongebied
- Funciteaanduidingen
- [lav] langzaam verkeer
 - [os] ontsluiting
 - [swg-aaw] specifieke vorm van woongebied - afwijkend aantal wooneenheden
 - [swg-mw] specifieke vorm van woongebied - microwonen
 - [spe] speelterrein
- Bouwvlak
- bouwvlak
- Bouwaanduidingen
- [gs] gestapeld
 - [sba-sre] specifieke bouwaanduiding - spieker/roringserf
 - [tae] twee-aaneen
 - [vrij] vrijstaand
- Maatvoering
- [6] maximum aantal wooneenheden
 - [a] maximum bouwhoogte (m)
 - [a] maximum goothoogte (m)
- Verklaring
- Ondergrond

Gemeente Westerveld



NAAM PLAN
Kalterbroeken 2017

NAAM GML-BESTAND	DATUM	BLAD VAN BLADEN	FORMAAT
NL.IMRO.1701.0000BP000000000576	7-12-2017	1 VAN 1	A3

BEST M
Best M ingenieursbureau
Buiksloterdijk 338 1034 ZG Amsterdam
020 6338110 www.bestm.nl

BJZ.nu
ruimtelijke ordening en projectrealisatie
Bestemmingsplannen
Twentepoort Oost 16A 7609 RG Almelo
0546 454466 www.bjz.nu

TEKENAAR	SCHAAL
MvL	1:3000