


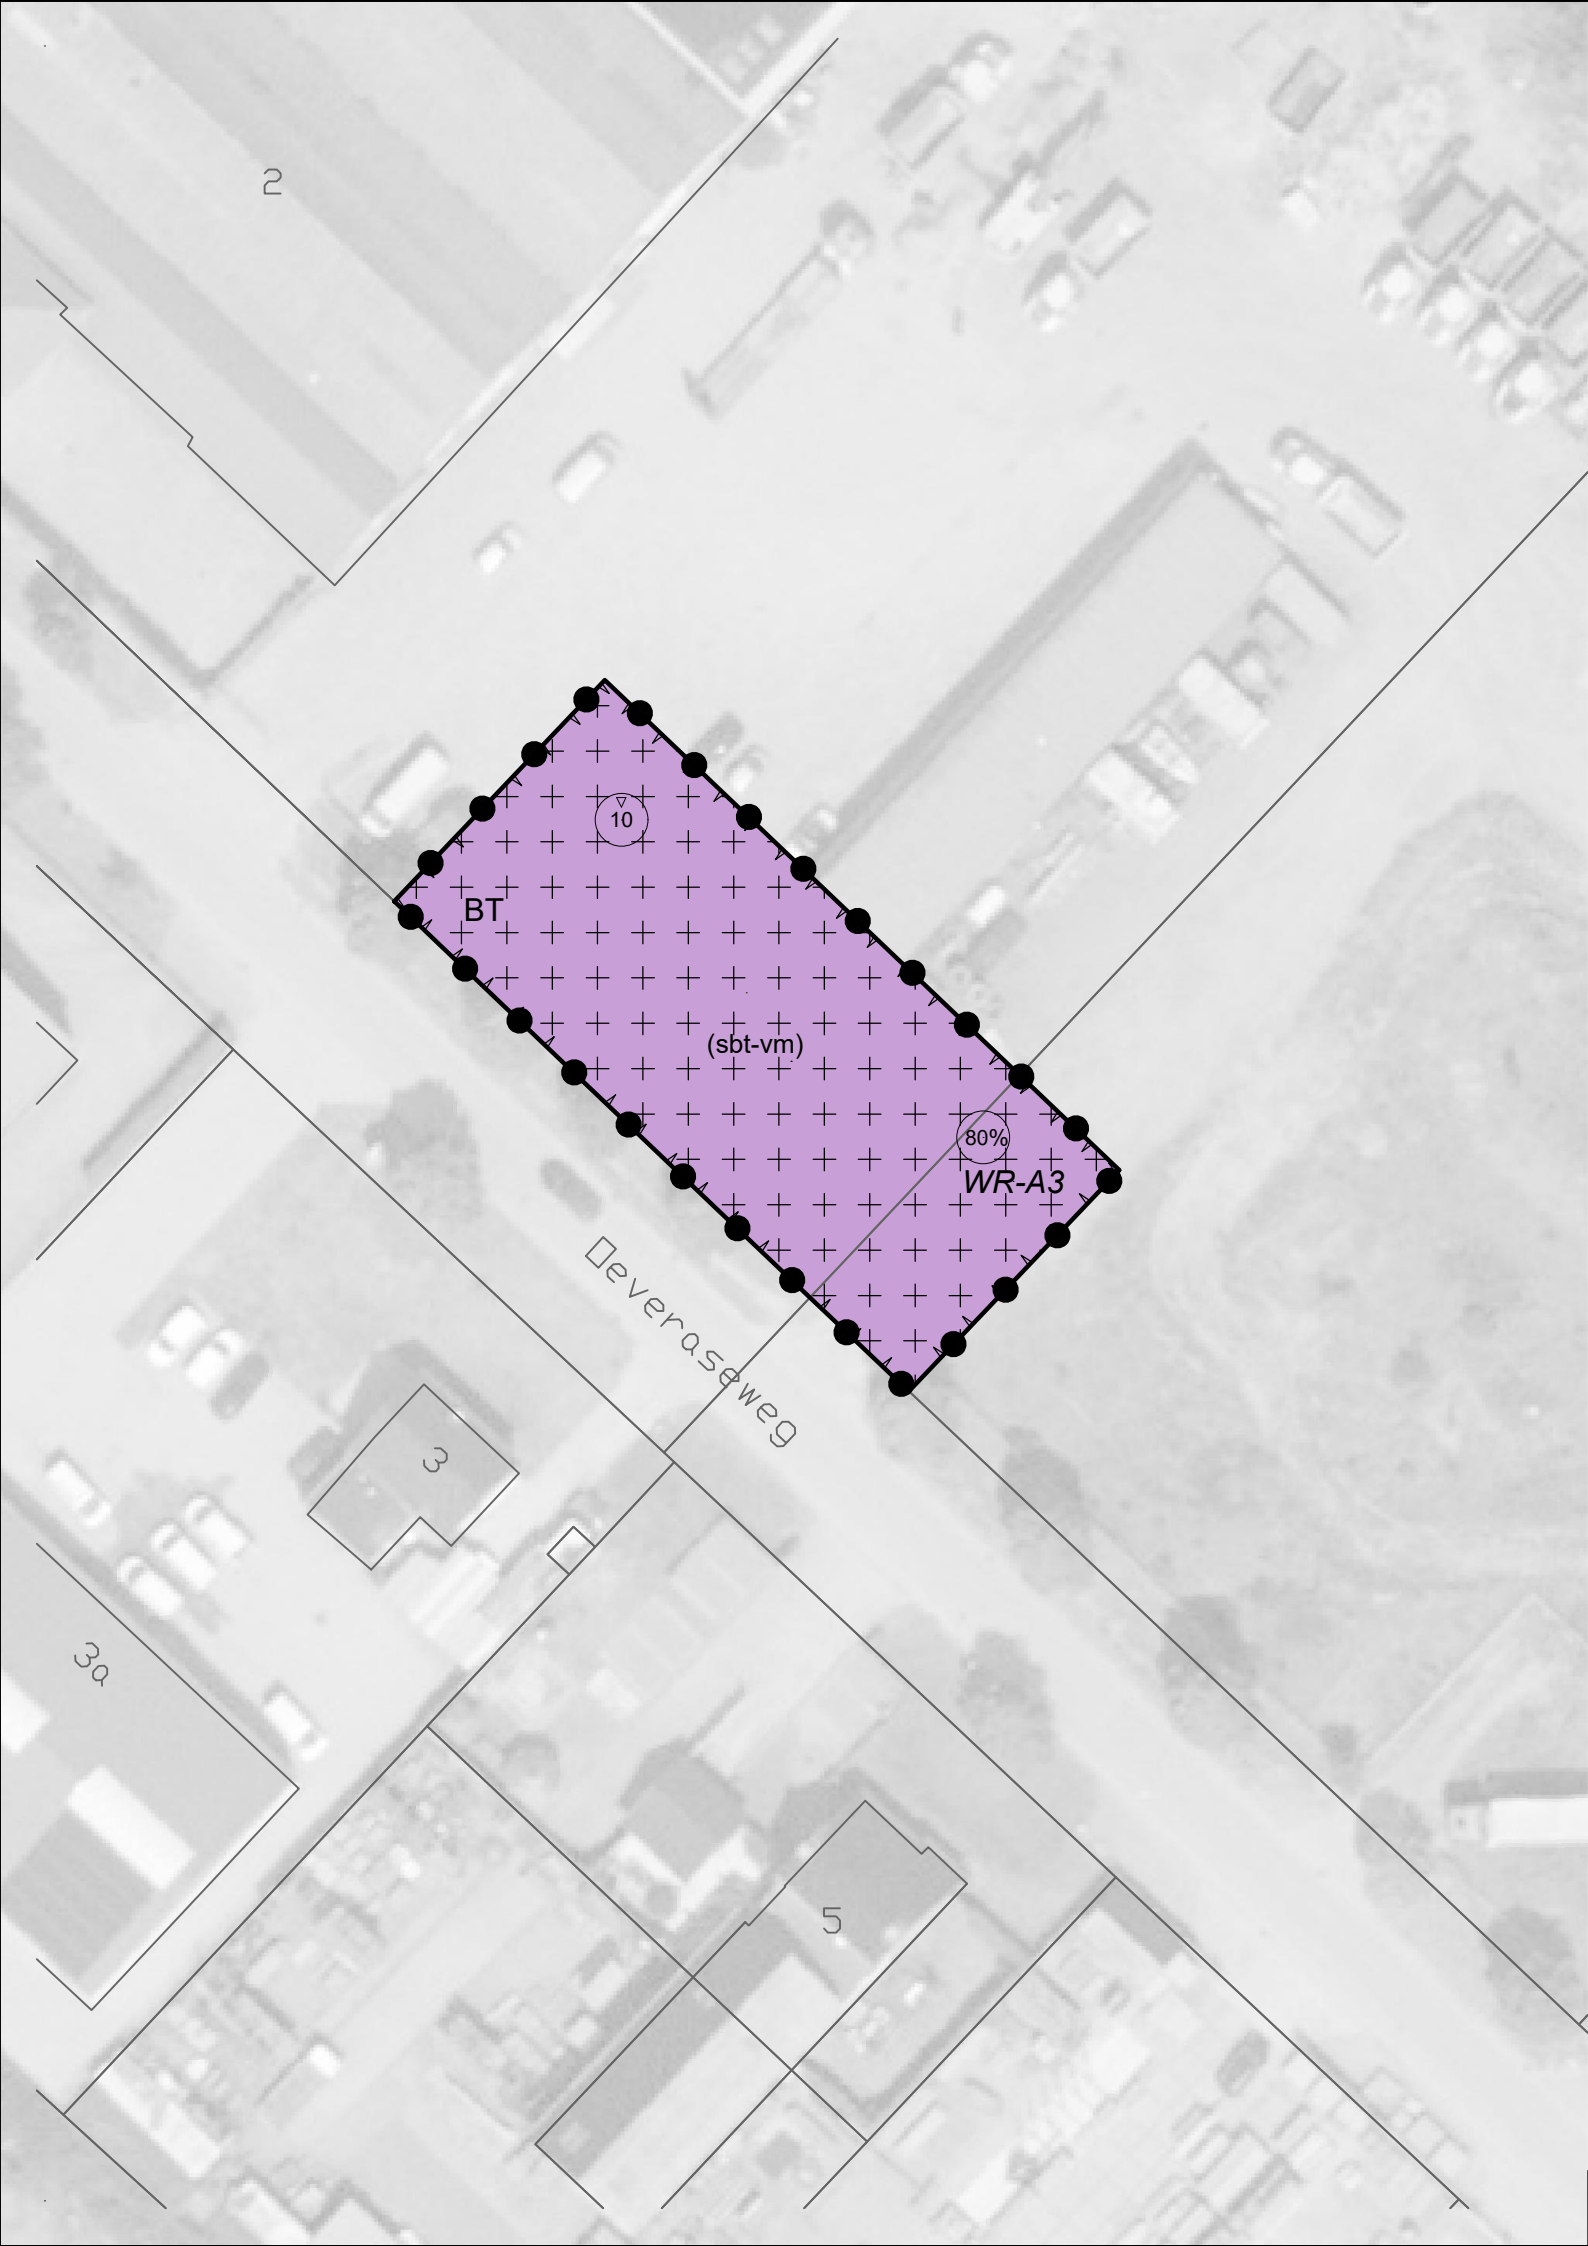

Plangebied

tankstation Oeveraseweg 2 te Havelte

Enkelbestemmingen

BT Bedrijventerrein

Dubbelbestemmingen

WR-A3 Waarde - Archeologie 3

Functieaanduidingen

(sbt-vm) specifieke vorm van bedrijventerrein - verkooppunt motorbrandstoffen zonder lpg

Bouwvlakken

bouwvlak

Maatvoeringen

80% maximum bebouwingspercentage (%)

10 maximum bouwhoogte (m)

BESTEMMINGSPLAN 'tankstation Oeveraseweg 2 te Havelte'
verbeelding


NL.IMRO.1701.057PHOeverasewgHVT-0001

GEW:	.
GEW:	.
GEW:	.
GEW:	.
D.D.	15-7-2020
TEK:	MB
SCHAAL:	1:500
BLAD:	0001 A3
WERK NR:	S19049

GEMEENTE WESTERVELD

OPDRACHTGEVER:
Contrall
Postbus 525
7300 AM Apeldoorn

Bureau
Dhondt
architectuur-BNA, ruimtelijke ordening, bouwadvies

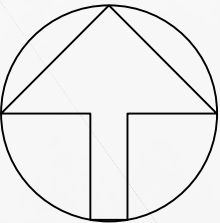

Kronenburgwerf 36
4812 XR Breda

Telefoon : 076 - 5229520
E-mail : info@dhondt.nl
Website : www.dhondt.nl