


INRICHTINGSPLAN

LEGENDA

1. natuurwal met natte variabele oever, gws-verhoging, kruidenrijke bosrandvegetatie en struweelbeplanting
2. bestaande boerderij met bijgebouwen
3. struweel-/wilde haag
4. panelenveld met natuur voor das en schapenbegrazing ca 12 ha
5. panelenveld extensief beheer 18 ha
6. flauwe oever 1:7 aan bestaande sloten
7. vogelbos (beshoudend haagstruweel)
8. toeristisch uitkijkpunt met info en zitplek

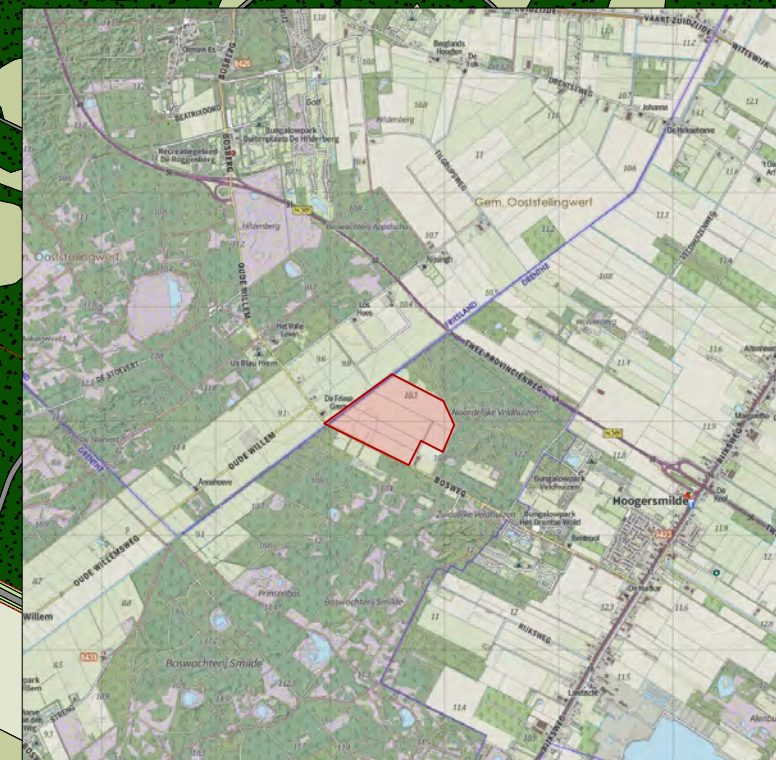

ZONNEPANELEN HOOGERSMILDE
Oost
Bosweg Hoogersmilde

PLAN

advies en inrichting landschap en openbare ruimte
meppel - info@burostadenland.nl - www.burostadenland.nl - tel 06 41 66 55 76

tekeningno
1 (4)
versie
9

formaat
a3
schaal
1 : 5000

datum
20-5-2022
door
w.f. hilbers

bestand
374-04.vwx

**BURO
STAD
+
LAND**

NATUUR- EN RECREATIEONTWIKKELING BESTEMMINGEN

LEGENDA

1. natuurwal met natte variabele oever, gws-verhoging, kruidenrijke bosrandvegetatie en struweelbeplanting
2. bestaande boerderij met bijgebouwen
3. struweel-/wilde haag
4. natuur voor das en schapenbegrazing ca 12 ha
5. extensief beheerd grasland 18 ha
6. flauwe oever 1:7 aan bestaande te behouden sloten
7. vogelbos (beshoudend haagstruweel) op variabel grondlichaam
8. toeristisch uitkijkpunt met info en zitplek
9. te dempen sloot en vergraven toplaag t.b.v. verschraling



ZONNEPANELEN HOOGERSMILDE

Oost
Bosweg Hoogersmilde

PLAN

advies en inrichting landschap en openbare ruimte
meppel - info@burostadenland.nl - www.burostadenland.nl - tel 06 41 66 55 76


tekeningno
2 (4)
versie
9

formaat
a3
schaal
1 : 5000

datum
20-5-2022
door
w.f. hilbers

bestand
374-04.vwx

BURO
STAD
+
LAND

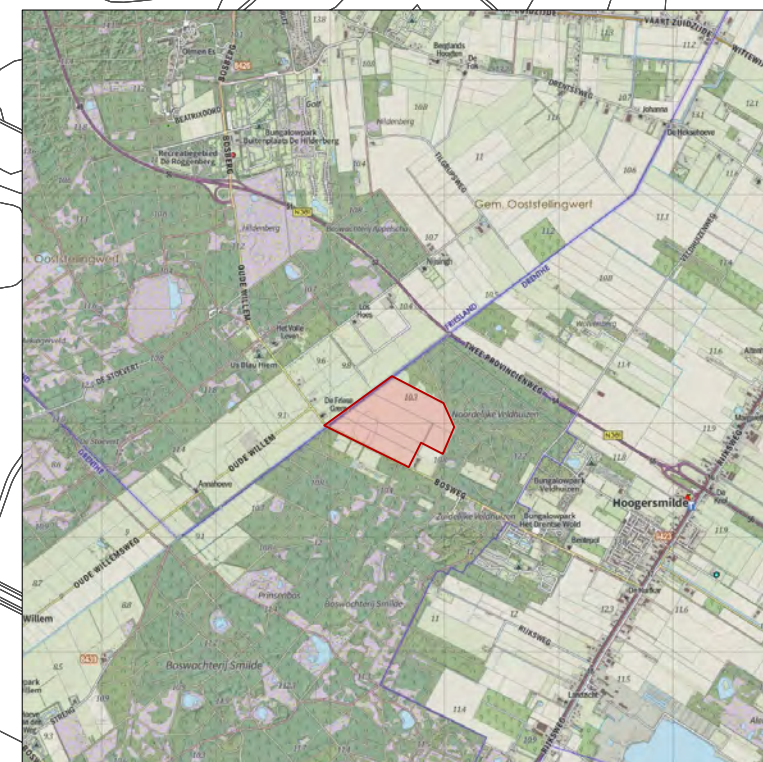

TECHNIEK

LEGENDA

1. trafo
2. panelenveld

profiel

profiel 1



ZONNEPANELEN HOOGERSMILDE

Oost
Bosweg Hoogersmilde

PLAN

advies en inrichting landschap en openbare ruimte
meppel - info@burostadenland.nl - www.burostadenland.nl - tel 06 41 66 55 76

tekeningno
3 (4)
versie
9

formaat
a3
schaal
1 : 5000

datum
20-5-2022
door
w.f. hilbers

bestand
374-04.vwx

**BURO
STAD
+
LAND**

