




Achtergevel Oostzijde

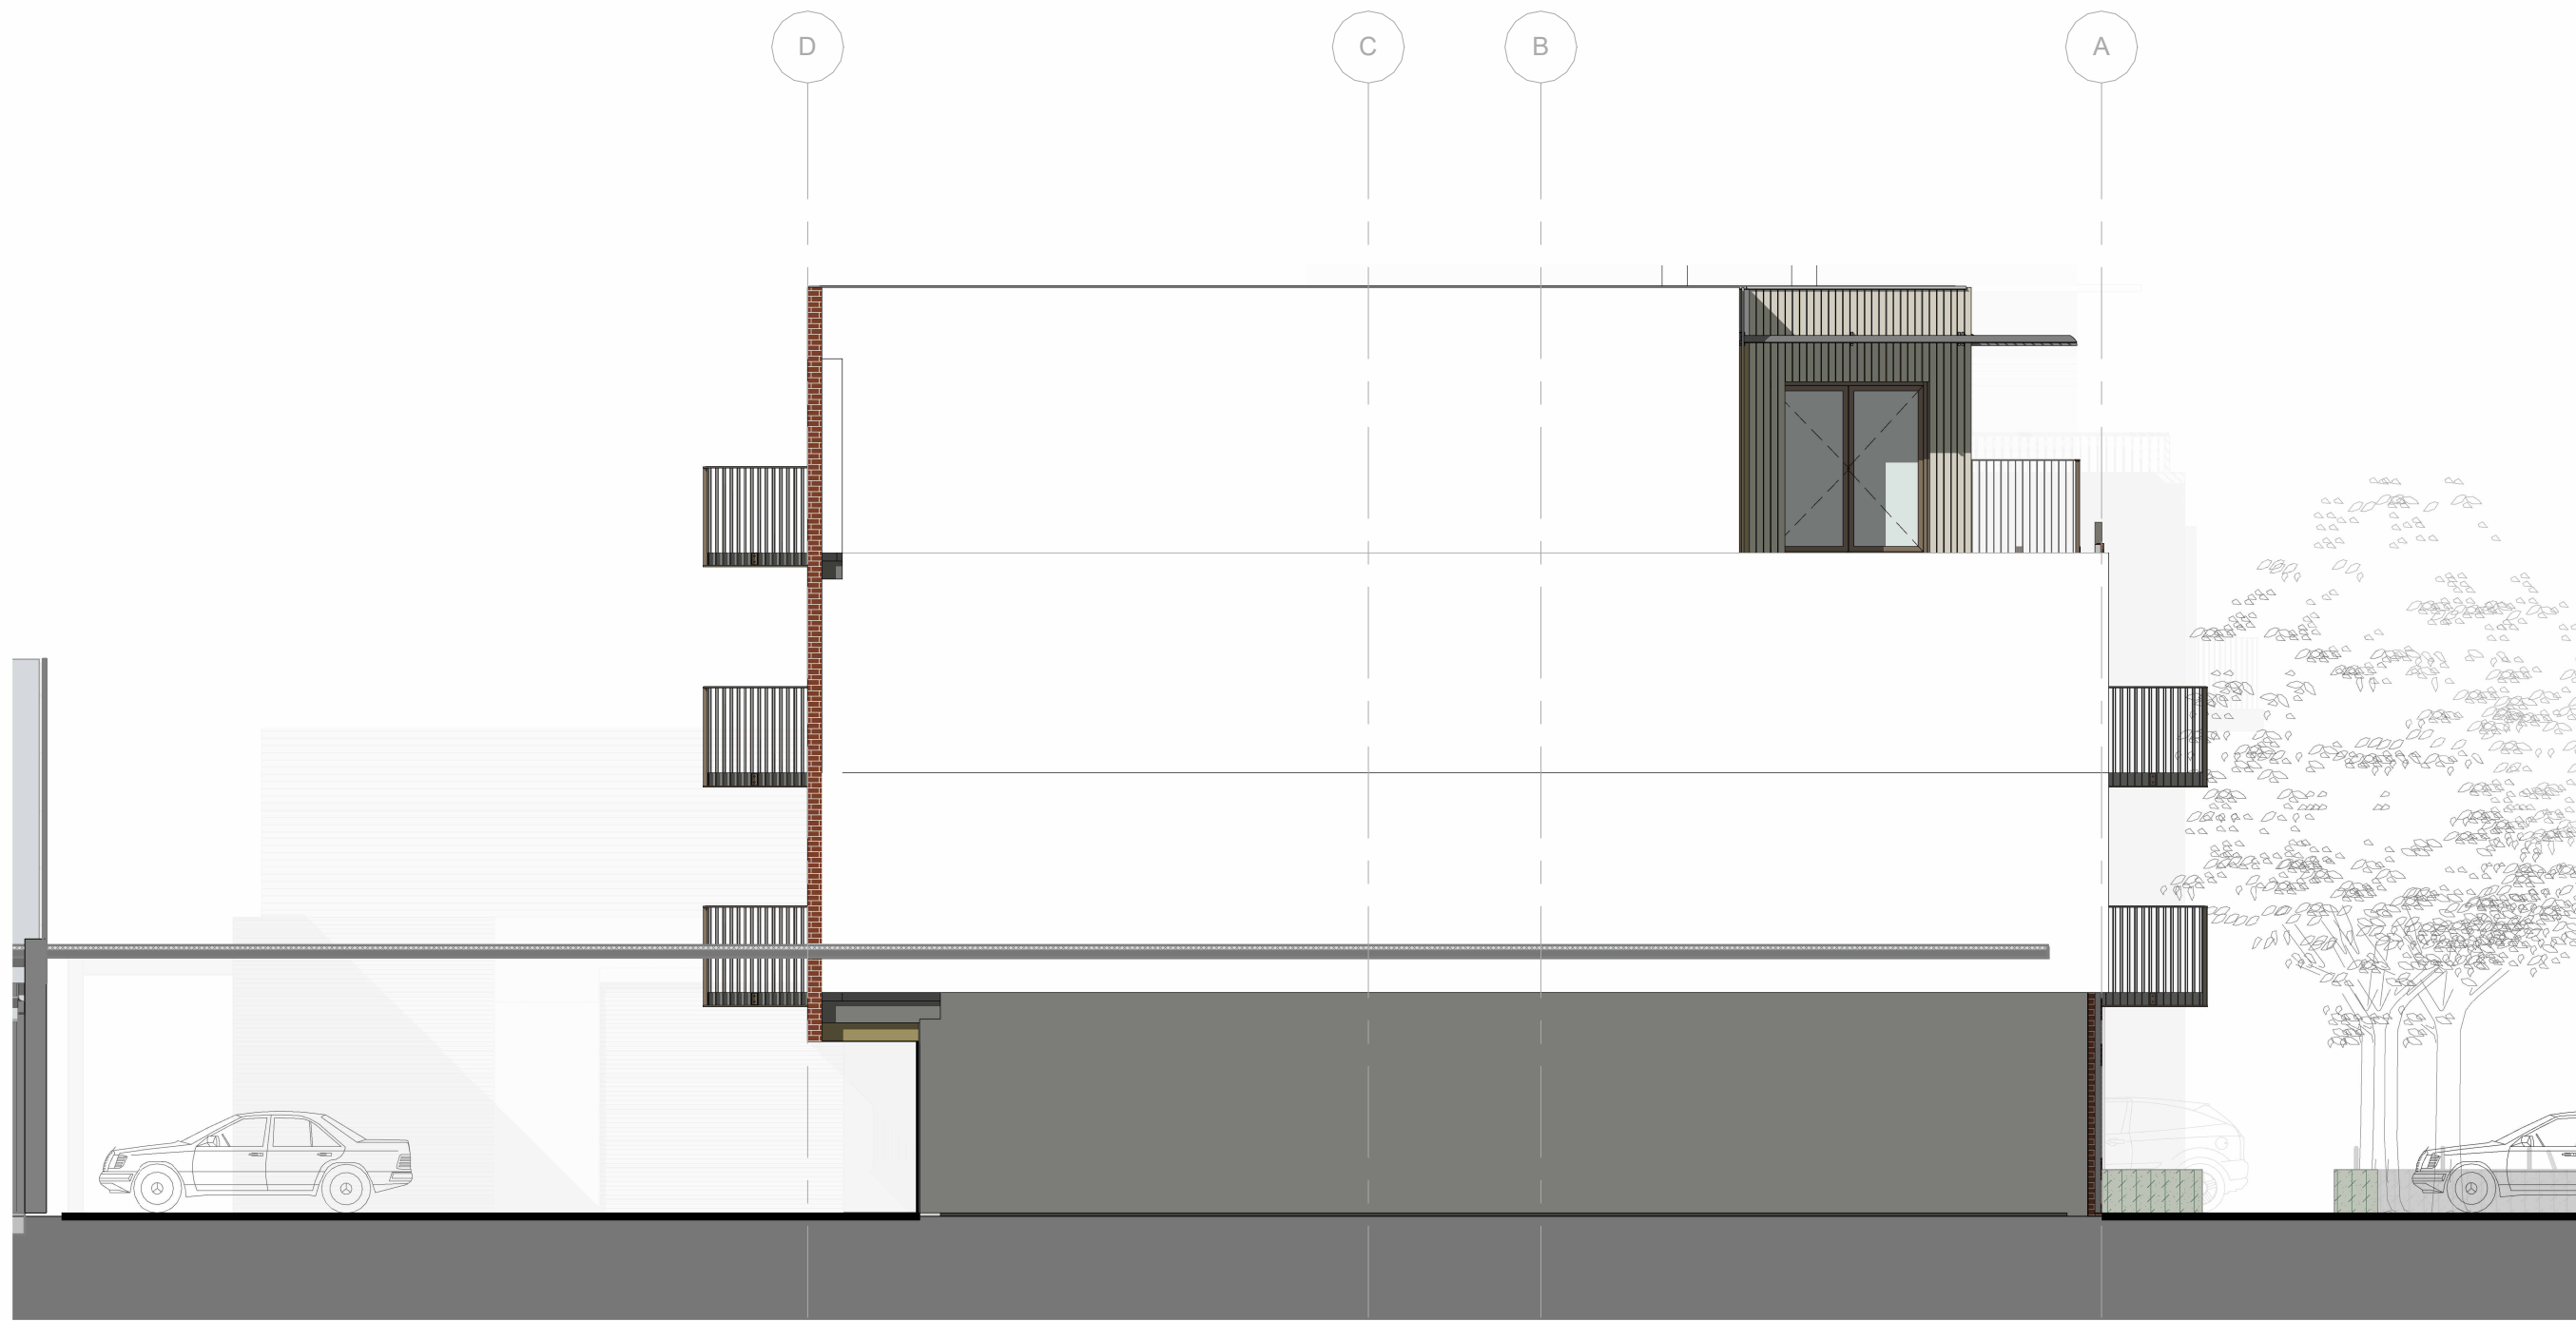

Zijgevel Noordzijde



NB. maatvoering in het werk te controleren



bessels

Bessels architecten & ingenieurs B.V.
Domineestraat 10 7391 GG Tielto
T: 0571-275697
E: bessels@bessels.com
I: www.bessels.com

A		01-11-2023	DS
org		23-10-2023	FK
datum		get.	
formaat		schaal	
A1		1:100	
opdrachtgever:		Orange Capital Partners	
project:		Woningblok Kerkstraat Westervoort	
fase:		05 : Definitief ontwerp (DO)	
onderwerp:		Gevels	
adres bouwplaats:		Kerkstraat De Wuborgh Westervoort	
projectnummer:		20119	
tekeningsnummer		A-DO-KS-201N	