


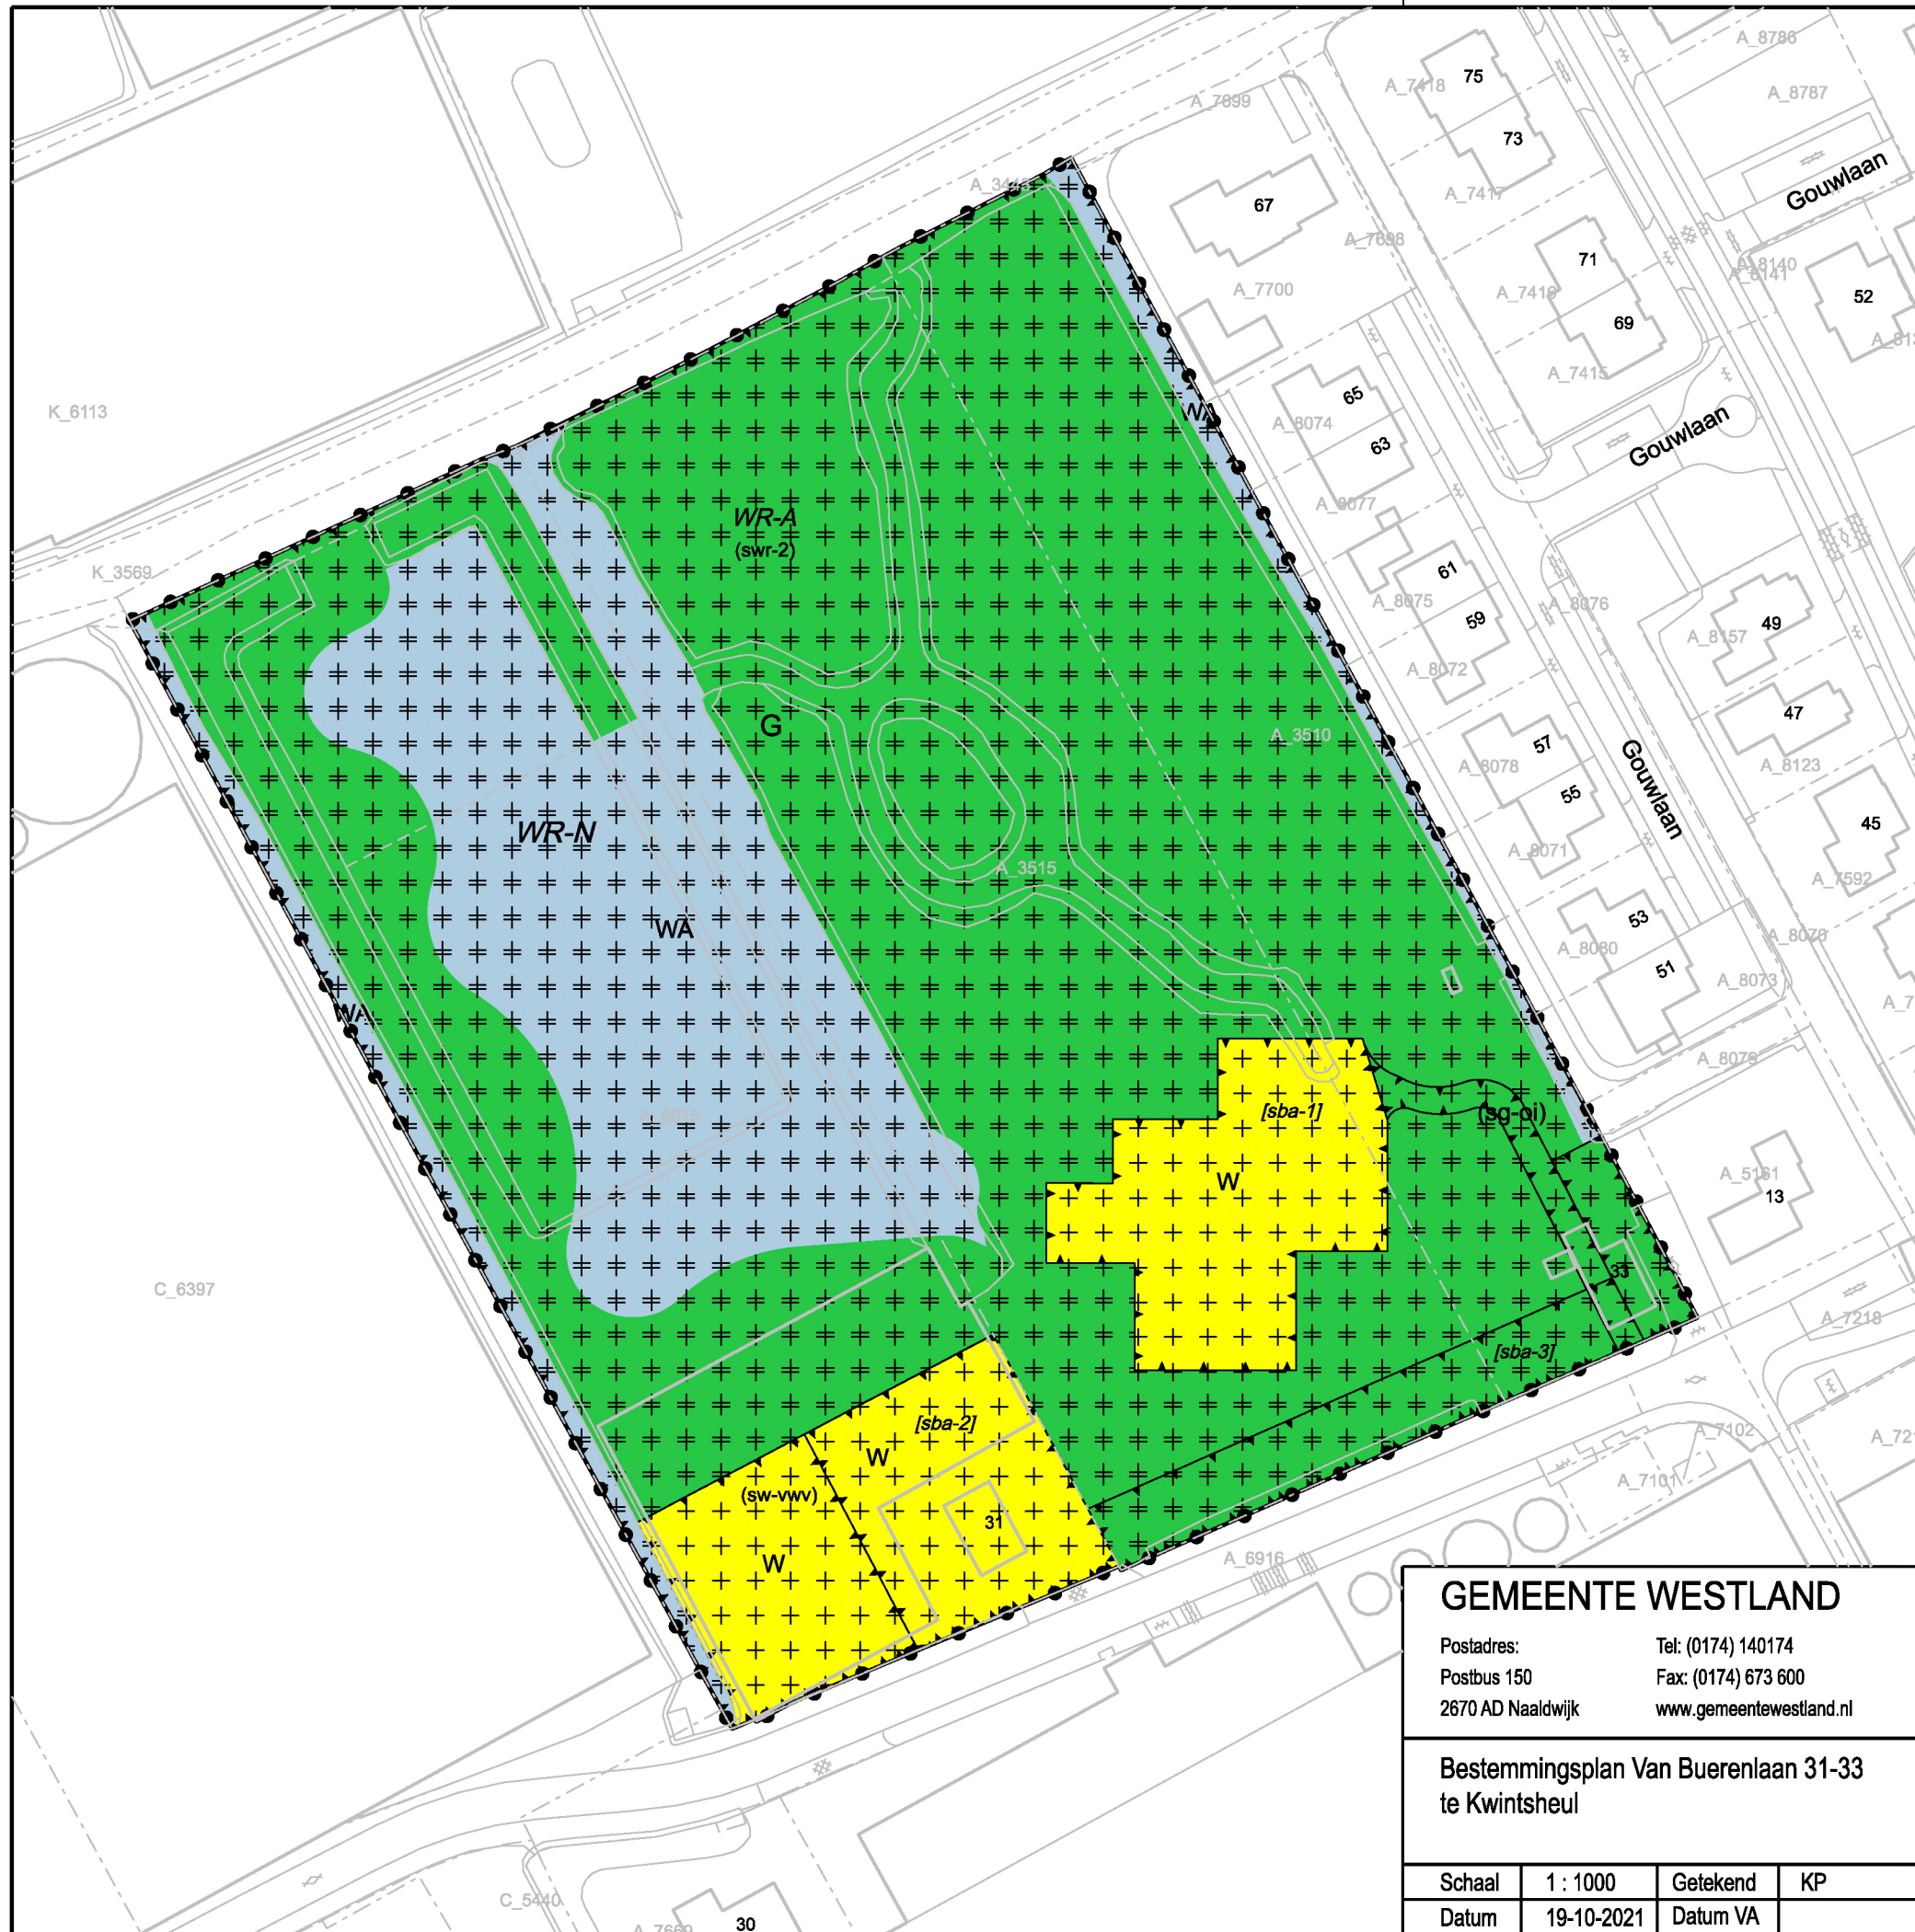

Plangebied

Van Buerenlaan 31-33 te Kwintsheul

Enkelbestemmingen

- Groen
- Water
- Wonen

Dubbelbestemmingen

- Waarde - Archeologie
- Waarde - Natuur

Functieaanduidingen

- specifieke vorm van groen - ontsluitingsweg/inrit
- specifieke vorm van waarde - 2
- specifieke vorm van wonen - voorwaardelijke verplichting

Bouwaanduidingen

- specifieke bouwaanduiding - 1
- specifieke bouwaanduiding - 2
- specifieke bouwaanduiding - 3

GEMEENTE WESTLAND

Postadres: Tel: (0174) 140174
Postbus 150 Fax: (0174) 673 600
2670 AD Naaldwijk www.gemeentewestland.nl



Cluster Beleid
Bezoekadres:
Laan van de Glazen Stad 1
2672 TA Naaldwijk

Bestemmingsplan Van Buerenlaan 31-33
te Kwintsheul

Datum BGT
21-09-2021



Schaal	1 : 1000	Getekend	KP	Formaat	A3	Status	Vastgesteld
Datum	19-10-2021	Datum VA		Dossier		Tek. Nr.	Van Buerenlaan 31-33