


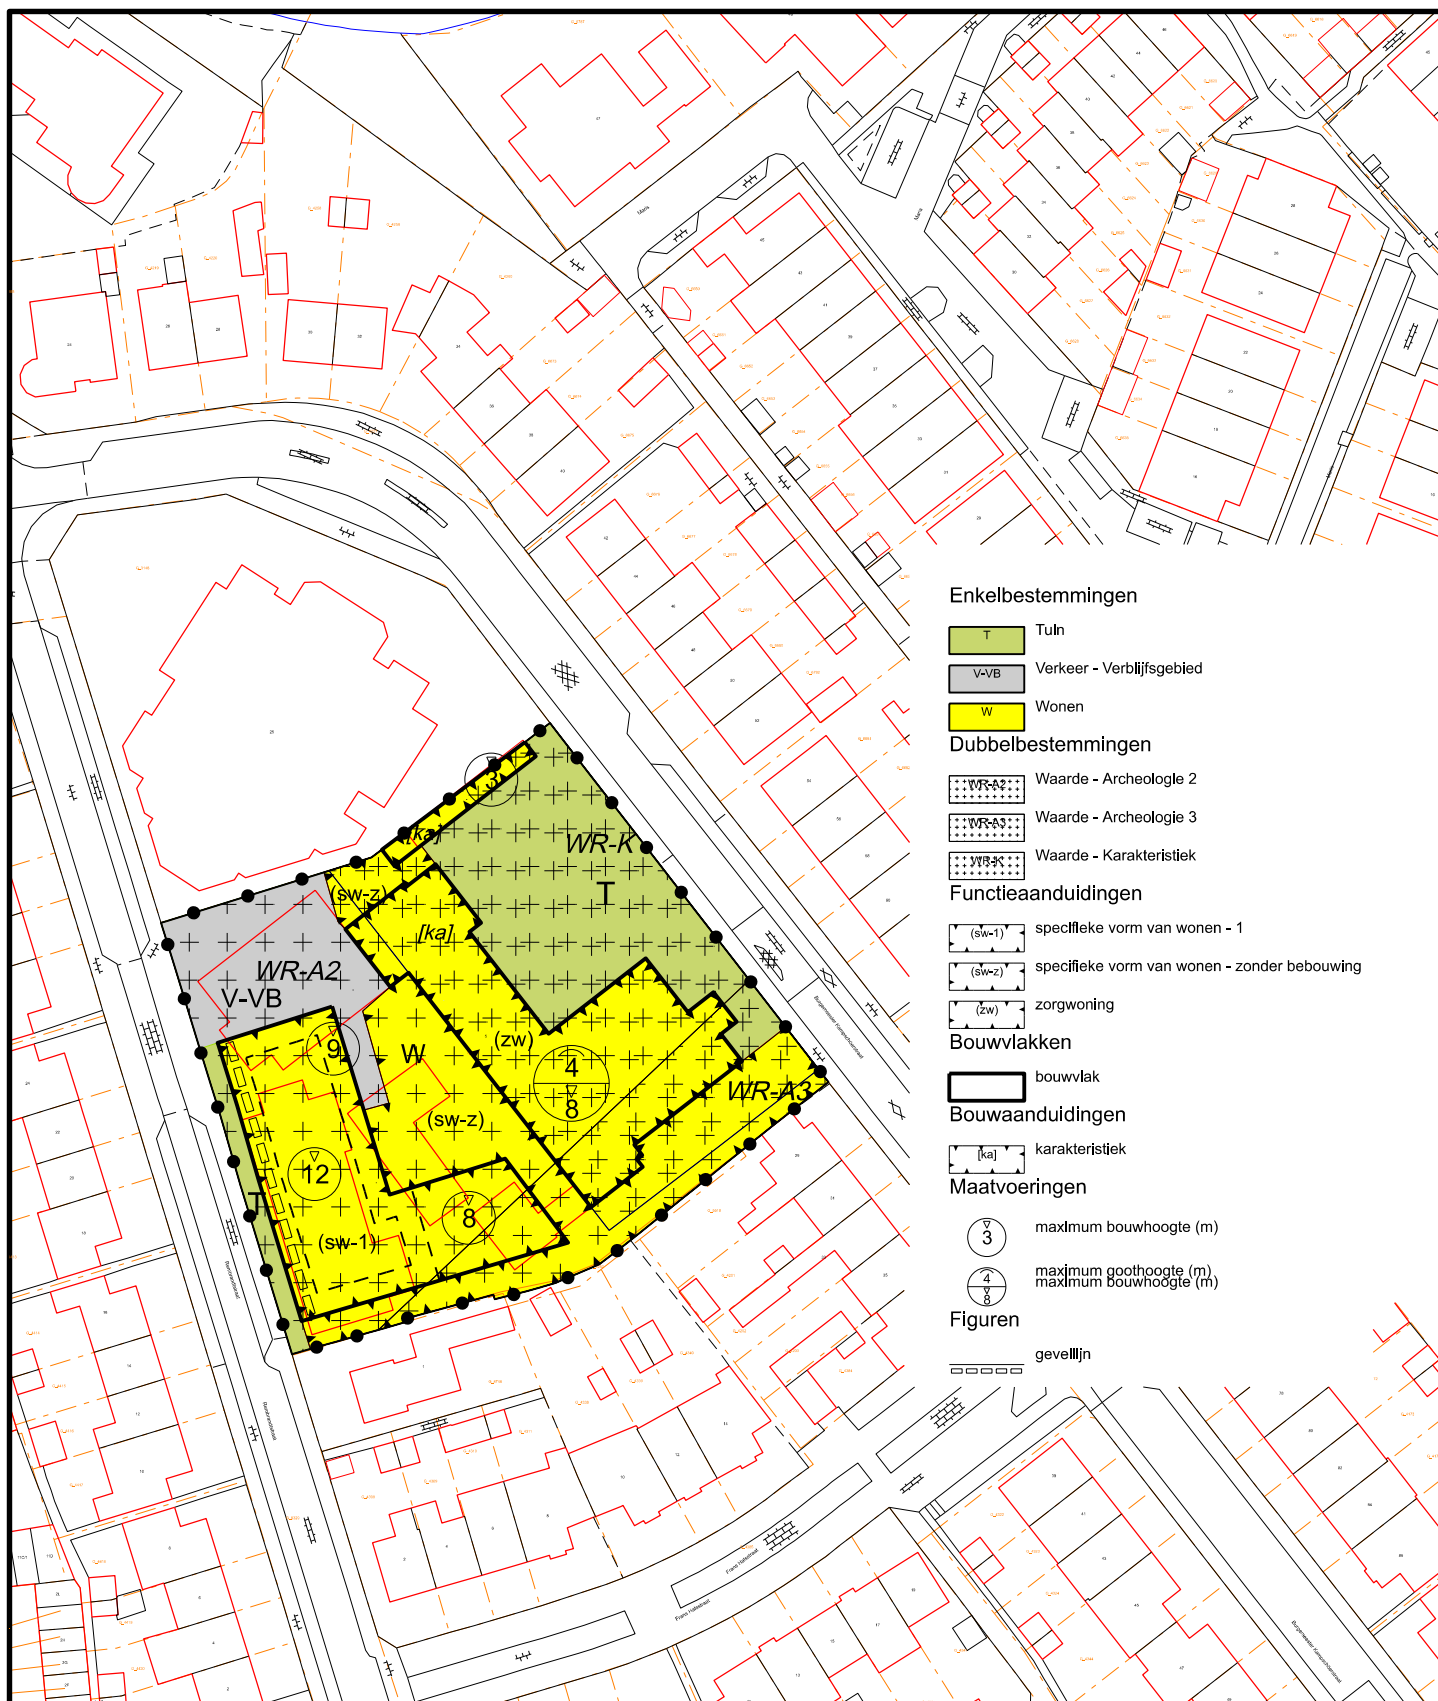

Enkelbestemmingen

- Tuin
- Verkeer - Verblijfsgebied
- Wonen

Dubbelbestemmingen

- Waarde - Archeologie 2
- Waarde - Archeologie 3
- Waarde - Karakteristiek

Functieaanduidingen

- specifieke vorm van wonen - 1
- specifieke vorm van wonen - zonder bebouwing
- zorgwoning

Bouwvlakken

- bouwvlak

Bouwaanduidingen

- karakteristiek

Maatvoeringen

- maximum bouwhoogte (m)
- maximum goothoogte (m)
- maximum bouwhoogte (m)

Figuren

- gevellijn

Cluster Beleid

Bezoekadres:
Laan van de glazen stad 1
2672 TA Naaldwijk

GEMEENTE WESTLAND

Tel: 140174
info@gemeentewestland.nl
www.gemeentewestland.nl

Postadres:
Postbus 150
2670 AD Naaldwijk



Bestemmingsplan
Herontwikkeling Aloysiuschool te Monster

Datum BGT
29-02-2024



Schaal 1:1000 Getekend: hshussain

Formaat: A4

Status: Vastgesteld

Datum: 29-05-2024

Dossier: NL.IMRO.1783.MONREMBRANDTSTR5pb-VA01

Tek.nr.: Aloysiuschool