



LEGENDA (NIEUWE VERHARDING)

|  |   |  |                                                                                |  |                                                                       |
|--|---|--|--------------------------------------------------------------------------------|--|-----------------------------------------------------------------------|
|  | Werkgrens                                                                                            |  | Herstraten, betontegels                                                        |  | Aanbrengen goot, 1 strek betontegel, 300x300x60 mm. (gl, tgl 150x300) |
|  | Opbrekgrens                                                                                          |  | Herstraten, betonstraatstenen                                                  |  | Aanbrengen boom                                                       |
|  | Nieuwe perceelsgrens                                                                                 |  | Aanbrengen betontegels, 300x300x45 mm.                                         |  | Groenvak/bermen                                                       |
|  | Materiaalscheiding                                                                                   |  | Aanbrengen betontegels, 300x300x80 mm.                                         |  | Parkeren op particulier terrein                                       |
|  | Locatie nieuwe inrit                                                                                 |  | Aanbrengen opsluitbanden 60x200 mm.                                            |  |                                                                       |
|  | Kavel met kavelnummer, kavelgrens en oppervlakte                                                     |  | Aanbrengen opsluitbanden 100x200 mm.                                           |  |                                                                       |
|  | Op hoogte brengen bestaande putafdekking                                                             |  | Aanbrengen trottoirbanden 130/150x250 mm.                                      |  |                                                                       |
|  | Opnieuw stellen straatkolk (Sk)                                                                      |  | Aanbrengen kantopsluiting, geleidebanden 50/200x250 mm. (gb 5/20x25)           |  |                                                                       |
|  | Aanbrengen betonstraatstenen, keiформа, elleboogverband, kleur: heidepaars, vrijgekomen uit het werk |  | Verloopband van trottoirband 130/150x250 mm. naar geleidebanden 50/200x250 mm. |  |                                                                       |
|  | Aanbrengen betonstraatstenen, keiформа, elleboogverband, kleur: zwart                                |  | Aanbrengen verloopband van geleideband 50/200x250 mm. naar maaiveld            |  |                                                                       |


LEGENDA (KLIC)

|  |                        |
|--|------------------------|
|  | Gasleiding lage druk   |
|  | Gasleiding hoge druk   |
|  | Elektra laagspanning   |
|  | Elektra middenspanning |
|  | Waterleiding           |
|  | DATA                   |
|  | Mantelbuis             |

LEGENDA (ONDERGROND/TOPOGRAFIE)

|  |                                                  |
|--|--------------------------------------------------|
|  | Ondergrond                                       |
|  | Perceelsgrens                                    |
|  | Bebouwing                                        |
|  | Aan het werk grenzende bebouwing                 |
|  | Locatie inrit                                    |
|  | Handhaven boom                                   |
|  | Bestaande lichtmast                              |
|  | Handhaven verkeersbord met verkeersbordpaal (Vb) |
|  | Handhaven kolk (Sk)                              |

SITUATIE (SCHAAL 1:5.000)

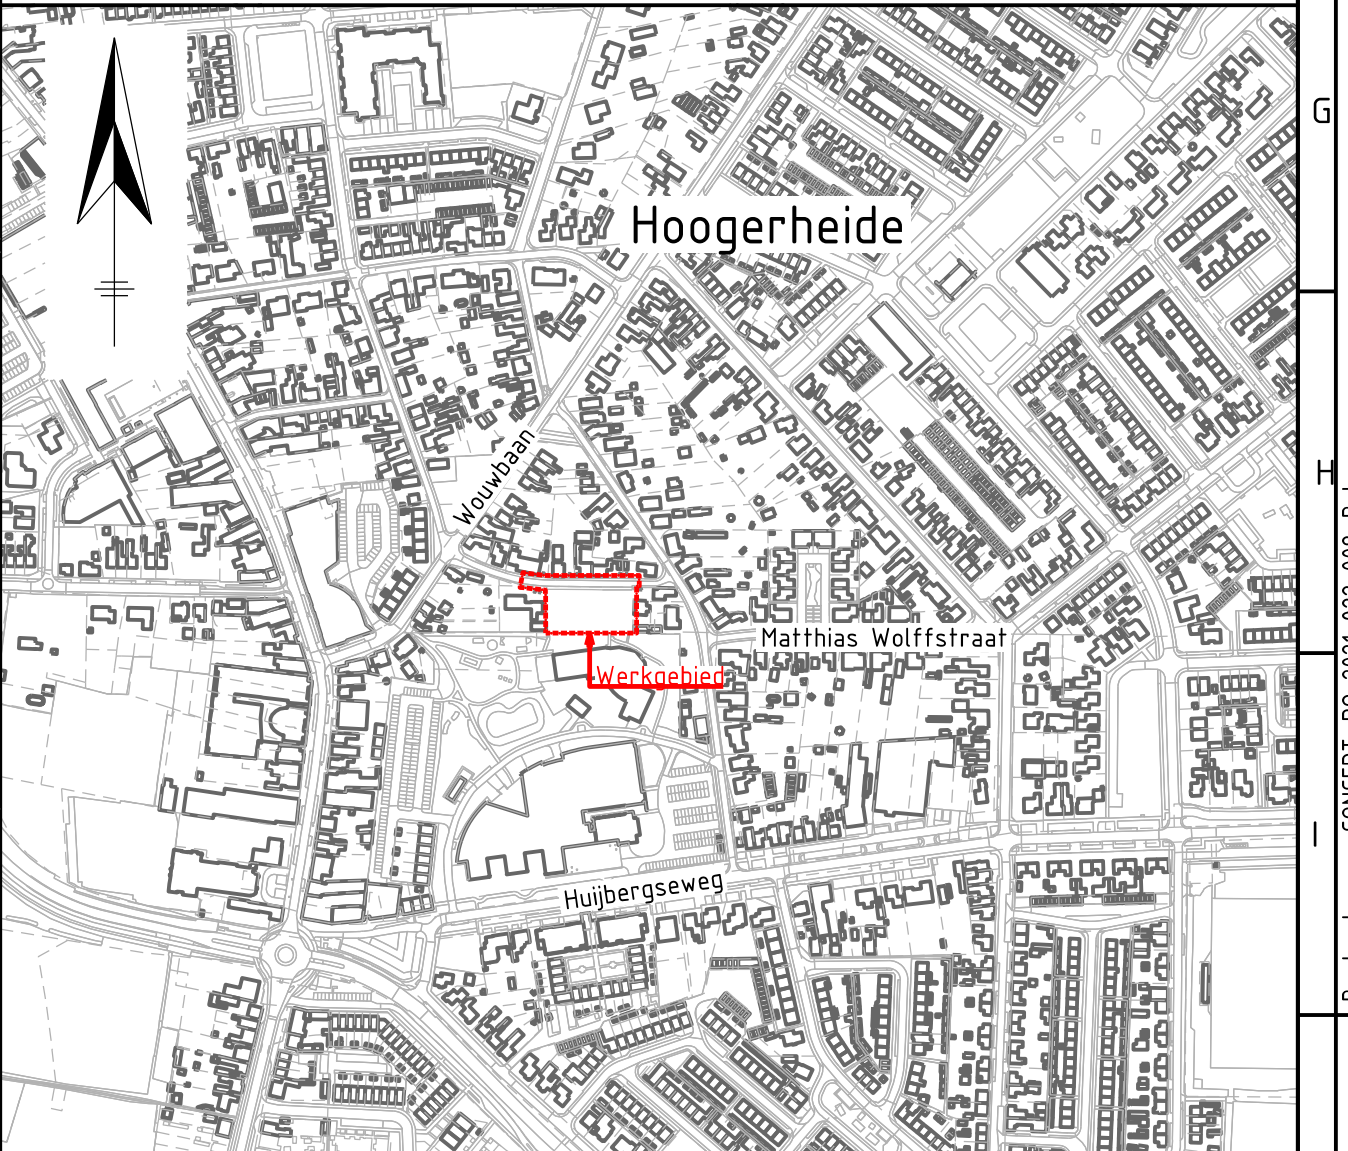

Projectstatus:

CONCEPT

Opdrachtgever:

Opdrachtnemer:

Project:

Bouw- en woonrijp maken Kromstraat 4 te Hoogerheide

Onderdeel:

Schetsontwerp verhandingen woonrijp, t.b.v. kostenraming

Projectnummer:

2021-022

Tekeningnummer:

2021-022-008\_501

Besteknummer:

N.v.t.

Referentienummer:

2021-022

Formaat:

A1

Schaal:

1:200

Datum:

06-10-2021

Bladen:

2 van 2

Versie:

0