



Voorgevel

Rechter zijgevel

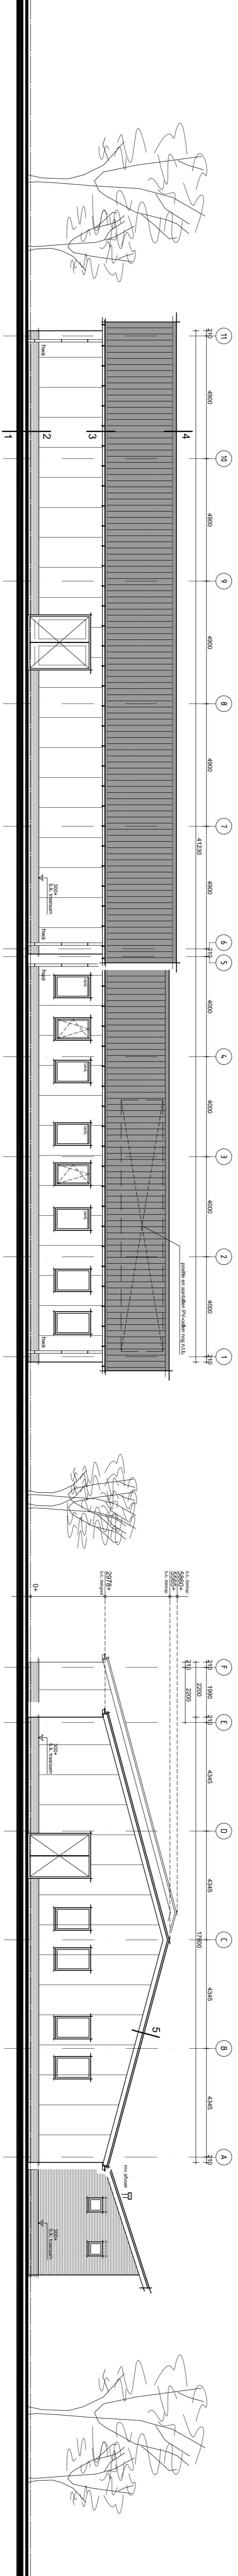

Achtergevel

Linker zijgevel

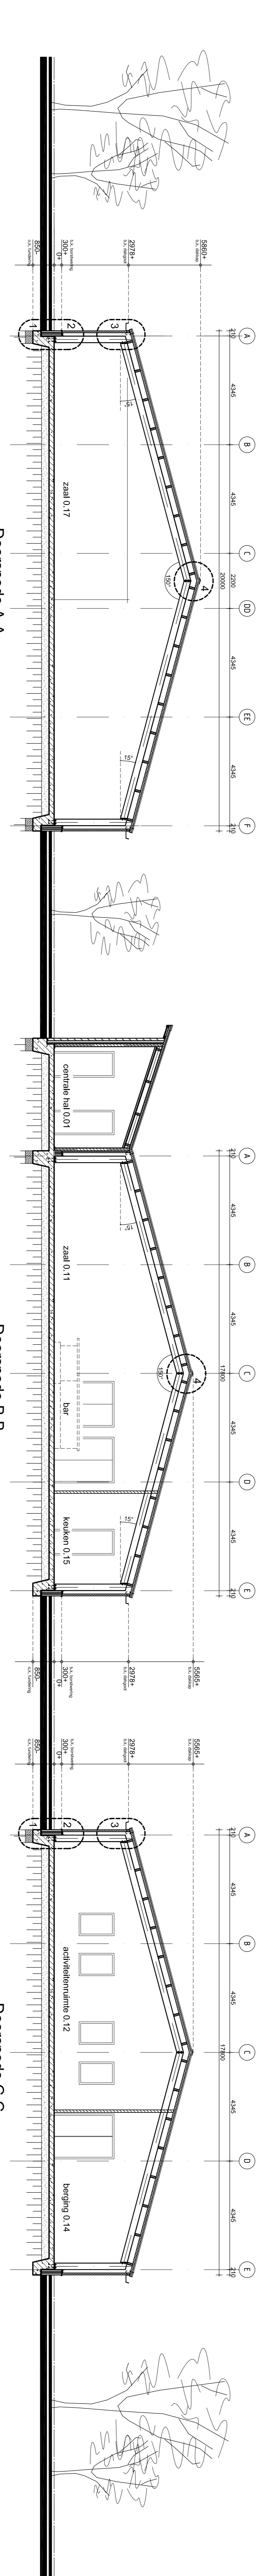

Doorsnede A-A

Doorsnede B-B

Doorsnede C-C

Wijz. A



Materialen en Kleuren:

- opgaande gevels:	- geïsoleerde stalen wandplaten
- pult:	- baksteen
- dakbedekking:	- geïsoleerde stalen dakplaten
- dakconstructie:	- isolatie
- spouwconstructie binnen:	- gips
- kozijnen:	- beton/gips
- toegangsdeur:	- antraciet (golvand)
- overige deuren:	- gips
- ramen:	- kunststof
- overheaddeur:	- kunststof
- flietwaterafvoeren:	- geïsoleerde panelen
	- kunststof

B3bouwburodrie

6000 AC Huisland 33
T4L 4318 - 807 800
info@b3bouwburodrie.nl
www.b3bouwburodrie.nl

Project: **Realiseren schutgebouw met schuttersreijn**

Onderdeel: **Gevels en Doorsneden**

Schaal: **1:100**

Opdrachtgever: **Schutreg EMM Giesbeek (contactpers. dhr. J. Eiders voorzitter)**

Meentsestraat 93
6987 CL Giesbeek
0313 - 631502

Werknr: **14-0040** Bladnr: **BV-01**