Verkennend Bodemonderzoek

Project:	2018-124.2
Locatie:	Bevermeerseweg ongenummerd te Angerlo
Opdrachtgever:	WIK Adviesgroep Heelweg 6 7156 NJ Beltrum
Datum:	3 januari 2019

Verkennend Bodemonderzoek

Bevermeerseweg ongenummerd te Angerlo

Opdrachtgever:	WIK Adviesgroep Heelweg 6 7156 NJ Beltrum
Adviesbureau:	Terra Agribusiness BV Eerste Stegge 54 7631 AE Ootmarsum
Status:	Definitief
Versie:	1
Datum versie:	3-1-19
Projectnummer:	2018-124.2
Auteur:	Remco Woertman Paraaf:
Kwaliteitscontrole:	Niek Hesselink Paraaf:
Veldwerkers:	Remco Woertman, Joost Stevelink (in opleiding)

Inhoudsopgave

Pagina

1 Inleiding 4

2 Vooronderzoek 5

2.1 Locatie gegevens 5
2.2 Algemene informatie locatie 5
2.3 Eerder uitgevoerd bodemonderzoek 5
2.4 Directe omgeving locatie 5
2.5 Regionale bodemopbouw en geohydrologie 6
2.6 Vooronderzoek NEN 5707 Asbest 6

3 Onderzoeksprogramma 7

3.1 Hypothesestelling 7
3.2 Onderzoeksopzet 7
3.3 Analysestrategie 7

4 Onderzoeksresultaten 8

4.1 Bodemopbouw en zintuiglijke waarnemingen 8
4.2 Analyseresultaten 8
4.3 Toetsing van de hypothese 9
4.5 Toetsing aan de noodzaak tot vervolgonderzoek 9

5 Samenvatting en conclusie 10

BIJLAGE I: Situering van de locatie (schaal 1: 12500)
BIJLAGE II: Situering van de locatie (schaal 1: 1000)
BIJLAGE III: Overzichtstekening boorpunten
BIJLAGE IV: Boorstaten
BIJLAGE V: Analysecertificaten en Overschrijdingstabellen
BIJLAGE VI: Foto's onderzoekslocatie

1 Inleiding

In opdracht van WIK Adviesgroep heeft Terra Agribusiness BV een verkennend bodemonderzoek uitgevoerd op de locatie Bevermeerseweg naast nr. 21 te Angerlo. De regionale ligging van de locatie is weergegeven in bijlage I.

Aanleiding van het onderzoek is in het kader van voorgenomen bouwactiviteiten.

Doel van het onderzoek is het door middel van een steekproef conform het soort bodemonderzoek, nagaan van de huidige kwaliteit van de grond op de locatie. Het onderzoek is niet bedoeld om de exacte aard en omvang van een eventuele verontreiniging aan te geven.

Het verkennend onderzoek is uitgevoerd conform de richtlijnen:

- NEN 5725 Bodem - Landbodem - Strategie voor het uitvoeren van vooronderzoek bij verkennend en nader onderzoek (NEN5725:2017);
- NEN 5740 Bodem - Landbodem - strategie voor het uitvoeren van verkennend bodemonderzoek - Onderzoek naar de milieuhygiënische kwaliteit van bodem en grond (NEN5740:2009+A1:2016);
- NEN 5707 Bodem – Inspectie, monsterneming en analyse van asbest in bodem. (NEN 5707+C2:2017)
- VKB Protocol 2001 “Plaatsen van handboringen en peilbuizen, maken van boorbeschrijvingen, nemen van grondmonsters en waterpassen”
- VKB Protocol 2002 “Het nemen van grondwatermonsters”
- VKB Protocol 2018 “Locatie inspectie en monsterneming van asbest in bodem"

Normec kwaliteitswaarborg bodembeheer SIKB BRL SIKB 2000 Normec ISO 9001 ISO 9001

Het procescertificaat van Terra Agribusiness Bodem & Milieutechniek en het hierbij behorende keurmerk (BRL SIKB 2000) zijn van toepassing op de activiteiten inzake het milieukundig veldwerk, inclusief de daarbij behorende veldwerkregistratie, en de overdracht van de monsters aan een erkend laboratorium.

Om de onafhankelijkheid van het onderzoek te waarborgen, verklaart Terra Agribusiness Bodem & Milieutechniek op geen enkele wijze gelieerd te zijn aan de te onderzoeken projectlocatie, zowel in juridische, financiële of personele sfeer.

De opbouw van dit rapport wordt als volgt weergegeven:

- vooronderzoek naar historie en bodemgesteldheid;
- opstellen van een hypothese;
- opstellen van een onderzoeksstrategie;
- resultaten van het veld- en laboratoriumonderzoek;
- conclusies, aanbevelingen en samenvatting.

In geval van klachten kan de opdrachtgever zich wenden tot Terra-Agribusiness BV en zo nodig tot de certificerende-instelling (Normec).

2 Vooronderzoek

Conform het onderzoeksprotocol NEN 5725 is ten behoeve van de onderzoeksstrategie op de locatie een vooronderzoek uitgevoerd. De onderstaande informatie is afkomstig uit:

Tabel 1 Bronnen vooronderzoek

Bron	Omschrijving
www.ahn.nl	*AHN (Algemeen Hoogtebestand Nederland)*
www.bodemloket.nl	*Bodemloket van Nederland*
www.topotijdreis.nl	*Historische kaarten*
www.dinoloket.nl	*Ondergrond gegeven van Nederland*
BAG viewer	*Basisregistraties Adressen en Gebouwen (BAG)*
Provincie Gelderland	*Bodematlas van Gelderland*
Gemeente Zevenaar	*Historische informatie van de Gemeente*
Informatie Opdrachtgever	*Dhr. te Kortschot*
Inspectie onderzoekslocatie	*Visueel inspectie van de locatie*

2.1 Locatie gegevens

Gegevens over de locatie zijn weergegeven in onderstaande tabel

Tabel 2 Locatiegegevens

Adres onderzoekslocatie	*Bevermeerseweg ongenummerd te Angerlo*
Kadastrale gemeente	*Angerlo*
Sectie	*K*
Percelen	*585*
Oppervlakte van de onderzoekslocatie	*1500 m^2*
Eigenaar / gebruiker	*Maatschap te Kortschot*
Korte beschrijving van de onderzoekslocatie	*De onderzoekslocatie bestaat uit een weiland*
Bebouwing	*Ter plaatse staat geen bebouwing*
Verharding	*De onderzoekslocatie is geheel onverhard*

2.2 Algemene informatie locatie

De onderzoekslocatie bevindt zich aan de Bevermeerseweg in het buitengebied van Angerlo. De onderzoekslocatie bestaat uit een weiland. Op de onderzoekslocatie heeft nooit bebouwing plaatsgevonden.

Voor zover bekend zijn in er in het verleden op de locatie geen bodemonderzoeken uitgevoerd.

Er is verder geen bodemrelevante informatie van de onderzoekslocatie bekend bij de geraadpleegde bronnen.

2.3 Eerder uitgevoerd bodemonderzoek

Zie paragraaf 2.2


2.4 Directe omgeving locatie

Ten noorden van de onderzoekslocatie bevinden zich een aantal woonhuizen. Ten oosten van de onderzoekslocatie bevindt zich een watergang genaamd "de Didamsche Wetering". Er bevinden zich meerdere agrarische percelen rondom de locatie. Ten zuiden van de locatie bevindt zich een voormalig stortplaats. Gezien de afstand tussen de voormalige stortplaats en de onderzoekslocatie wordt aangenomen dat deze geen invloed heeft op de milieuhygiënische bodemkwaliteit binnen het onderzoeksgebied.

2.5 Regionale bodemopbouw en geohydrologie

De regionale geohydrologische bodemopbouw is weergegeven in onderstaande figuur.

Figuur 1 Geologisch opbouw landelijk model DGM v2.2

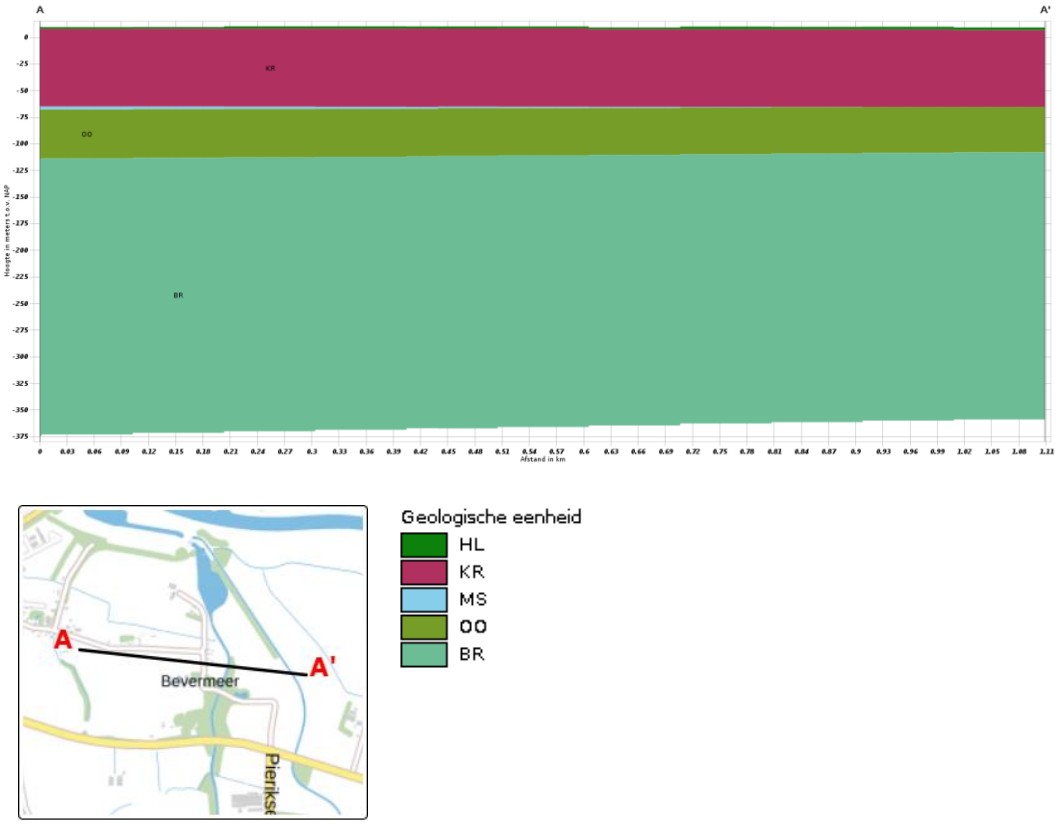

De boorlocatie bevindt zich circa 10.6 meter boven NAP.

2.6 Vooronderzoek NEN 5707 Asbest

Er is geen asbest relevante informatie van de locatie bekend.

Op basis van de verkregen informatie kan gesteld worden dat de onderzoekslocatie als onverdacht gedefinieerd kan worden met betrekking tot asbest in de bodem.

3 Onderzoeksprogramma

3.1 Hypothesestelling

Verkennend bodemonderzoek NEN 5740
Op basis van de resultaten van het vooronderzoek zijn voor de locatie één of meer hypotheses geformuleerd ten aanzien van grond en grondwaterverontreiniging. De volgende deellocaties en hypotheses worden aangehouden:

Tabel 3 Deellocaties en hypothese NEN5740

Locatie	Hypothese	Verdachte stoffen	Opmerking
Gehele locatie	Onverdacht	-	-

3.2 Onderzoeksopzet

De veldwerkzaamheden zijn uitgevoerd op 19 december 2018 (plaatsing peilbuis en monstername grond), 27 december 2018 (monstername grondwater). De positie van de boorlocaties zijn weergegeven in bijlage III.

Tabel 4 Onderzoeksopzet NEN 5740

Locatie	Ondiepe boringen[1]	Diepe boringen[2]	Peilbuizen	Analyses grond	Analyses water
Gehele locatie	6	1	1	2x st. grond AS3000	1x st. grondwater AS3000

[1] *Ondiepe boringen standaard tot 0,5 m-mv.*
[2] *Diepe boringen tot de grondwaterstand met een minimum van1,0 m-mv en een maximum van 2,0 m-mv.*

3.3 Analysestrategie

Ten behoeve van het analytisch onderzoek zijn op het laboratorium mengmonsters samengesteld. In de onderstaande tabel is de samenstelling van de monsters verwerkt.

Tabel 5 Analyse onderzochte monsters

Analyse monster	Traject (m-mv)	Deelmonsters	Analyse
BM1	0,00 - 0,50	1 (0,00 - 0,50) 2 (0,00 - 0,50) 3 (0,00 - 0,50) 4 (0,00 - 0,50) 5 (0,00 - 0,50) 6 (0,00 - 0,50) 7 (0,00 - 0,50) 8 (0,00 - 0,50)	AS3000 NEN5740 Standaard incl struct excl voorb
OM1	0,50 - 2,00	1 (0,50 - 1,00) 1 (1,00 - 1,50) 1 (1,50 - 2,00) 2 (0,50 - 1,00) 2 (1,00 - 1,50) 2 (1,50 - 2,00)	AS3000 NEN5740 Standaard incl struct excl voorb

Analyse monster	Traject (m-mv)	Analyse
PB1 WM1	4,00 - 5,00	NEN 5740gw standaardpakket (AS3000)

Alle monsters ten behoeve van de NEN 5740 zijn geanalyseerd door AL-West Agrolab. Alle analyses zijn AS3000 erkende verrichtingen.

4 Onderzoeksresultaten

4.1 Bodemopbouw en zintuiglijke waarnemingen

In bijlage V zijn de visuele waarnemingen in de vorm van boorprofielen weergegeven.

Veldwaarnemingen

De bovengrond bestaat uit matig fijn zand. De ondergrond bestaat uit matig fijn, licht tot matig kleiig zand.
In de onderstaande tabel zijn de zintuiglijk waargenomen bijzonderheden weergegeven:

Tabel 6 Zintuiglijk waargenomen bijzonderheden

Boring	Diepte boring (m -mv)	Traject (m -mv)	Grondsoort	Waargenomen bijzonderheden
2	2,00	1,50 - 2,00	Zand	zwak ijzerhoudend

Er zijn geen zintuiglijke afwijkende bestanddelen in de bodem aangetroffen. Er is geen puin of ander asbestverdacht materiaal aan het oppervlak of in de boringen aangetroffen.

Grondwater

De filterbuis wordt minimaal een halve meter beneden de grondwaterspiegel geplaatst, waarna de dichte buis tot iets boven maaiveld wordt gemonteerd en afgedicht met bentoniet om instroom van oppervlaktewater te voorkomen.
In onderstaande tabel zijn de gegevens betreffende de grondwaterbemonstering opgenomen:

Tabel 7 Metingen grondwater

Peilbuis	Filterdiepte (m -mv)	Grondwater-stand (m -mv)	pH (-)	EC (µS/cm)	Troebelheid (NTU)
1	4,00 - 5,00	2,80	6,9	618	3,6

Geen van de gemeten waarden wijkt duidelijk af van de waarde, welke gezien de natuurlijke omstandigheden verwacht kan worden.

4.2 Analyseresultaten

De resultaten van de chemische analyses zijn weergegeven in bijlage V. Alle monsters ten behoeve van de NEN 5740 zijn geanalyseerd door AL-West Agrolab te Deventer. Deze analyses zijn allen AS3000 erkende verrichtingen.

Tabel 8 Analyseresultaten NEN 5740

deellocatie	Monster	Samenstelling	Traject (m-mv)	Verhogingen
	BM1	1 (0,00 - 0,50) 2 (0,00 - 0,50) 3 (0,00 - 0,50) 4 (0,00 - 0,50) 5 (0,00 - 0,50) 6 (0,00 - 0,50) 7 (0,00 - 0,50) 8 (0,00 - 0,50)	0,00 - 0,50	-
	OM1	1 (0,50 - 1,00) 1 (1,00 - 1,50) 1 (1,50 - 2,00) 2 (0,50 - 1,00) 2 (1,00 - 1,50) 2 (1,50 - 2,00)	0,50 - 2,00	-
	PB1 WM1	PB1	4,00 - 5,00	Ba*

* verhoging groter dan streefwaarde
** verhoging groter dan tussenwaarde
*** verhoging groter dan interventiewaarde

4.3 Toetsing van de hypothese

Deellocatie	Gestelde hypothese	Hypothese verworpen of aangenomen	Opmerkingen
Gehele locatie	Onverdacht	Verworpen	De hypothese dient formeel verworpen te worden omdat er lichte verhogingen zijn aangetroffen in het grondwater

4.5 Toetsing aan de noodzaak tot vervolgonderzoek

Er zijn geen concentraties in de grond en het grondwater boven de tussenwaarde en of de asbestnorm aangetroffen, dit houdt in dat er geen aanleiding bestaat voor het laten uitvoeren van een nader onderzoek.

5 Samenvatting en conclusie

Op een locatie gelegen aan de Bevermeerseweg naast nr. 21 te Angerlo, kadastraal bekend gemeente: Angerlo, Sectie: K, nummer(s): 585 is op 19 december 2018 een verkennend bodemonderzoek conform NEN5740 uitgevoerd.

De onderzoekslocatie bestaat uit een weiland. De opdrachtgever is hier voornemens een nieuw huis te bouwen.

In zowel de boven- als de ondergrond zijn geen verhogingen aangetroffen.
In het grondwater is een lichte verhoging Barium (Ba) aangetroffen.

Gezien de vastgestelde bodemkwaliteit zijn er geen risico's voor de volksgezondheid en/of het milieu. Voor geen van de onderzochte stoffen wordt de interventiewaarde overschreden.
Gegeven de in onderhavig rapport beschreven onderzoeksresultaten, wordt de onderzoekslocatie vanuit milieuhygiënisch oogpunt geschikt geacht voor het beoogde gebruik.

Hoewel het verrichte veld- en laboratoriumonderzoek volgens de geldende normen zijn uitgevoerd, dienen de onderzoeksresultaten met enige voorzichtigheid te worden gehanteerd.
Door de bodem steekproefsgewijs te onderzoeken is ernaar gestreefd om een representatief beeld te krijgen van de milieuhygiënische kwaliteit van de bodem en het grondwater. Het is echter nooit uit te sluiten dat er lokaal afwijkingen in de milieuhygiënische kwaliteit van de bodem in het grondwater voorkomen.
Het uitgevoerde onderzoek is verkennend en betreft een momentopname.

BIJLAGE I

Situering van de locatie

Omgevingskaart Klantreferentie: 2018-124



Deze kaart is noordgericht. Schaal 1: 12500

Hier bevindt zich Kadastraal object Angerlo K 585

CC-BY Kadaster.

BEBOUWING
a bebouwd gebied
b gebouwen
c hoogbouw
d kas

WEGEN
autosnelweg
hoofdweg met gescheiden rijbanen
hoofdweg
regionale weg met gescheiden rijbanen
regionale weg
lokale weg met gescheiden rijbanen
lokale weg
weg met losse of slechte verharding
onverharde weg
straat/overige weg
voetgangersgebied
fietspad
pad, voetpad
weg in aanleg
viaduct
aquaduct
tunnel
vaste brug
beweegbare brug
brug op pijlers

SPOORWEGEN
spoorweg: enkelspoor
spoorweg: meersporig
a station b spoorweg in tunnel
tramweg
a sneltram b sneltramhalte
a metro bovengronds
b metrostation

HYDROGRAFIE
waterloop: smaller dan 3 m
waterloop: 3-6 m breed
waterloop: breder dan 6 m
a schutsluis b stuwen
c koedam
a duiker b grondduiker
c afsluitbare duiker

BODEMGEBRUIK
a grasland met sloten
b akkerland met greppels
c boomgaard
d fruitkwekerij
e boomkwekerij
f grasland met populierenopstand
g loofbos
h naaldbos
i gemengd bos
j griend
k heide
l zand
m drasland, moeras
n rietland
o dodenakker, begraafplaats
p overig bodemgebruik


OVERIGE SYMBOLEN
a religieus gebouw
b toren, hoge koepel
c religieus gebouw met toren
d markant object
e watertoren
f vuurtoren
a gemeentehuis
b postkantoor
c politiebureau
d wegwijzer
a kapel
b kruis
c vlampijp
d telescoop
a windmolen
b waterradmolen
c windmotor
d windturbine
a oliepompinstallatie
b seinmast
c zendmast
a hunebed
b monument
c gemaal
a kampeerterrein
b sportcomplex
c ziekenhuis
a paal b grenspunt c boom
schietbaan
afrastering
hoogspanningsleiding met mast
muur
geluidswering

BIJLAGE II

Situering van de locatie

Uittreksel Kadastrale Kaart

Uw referentie: 2018-124

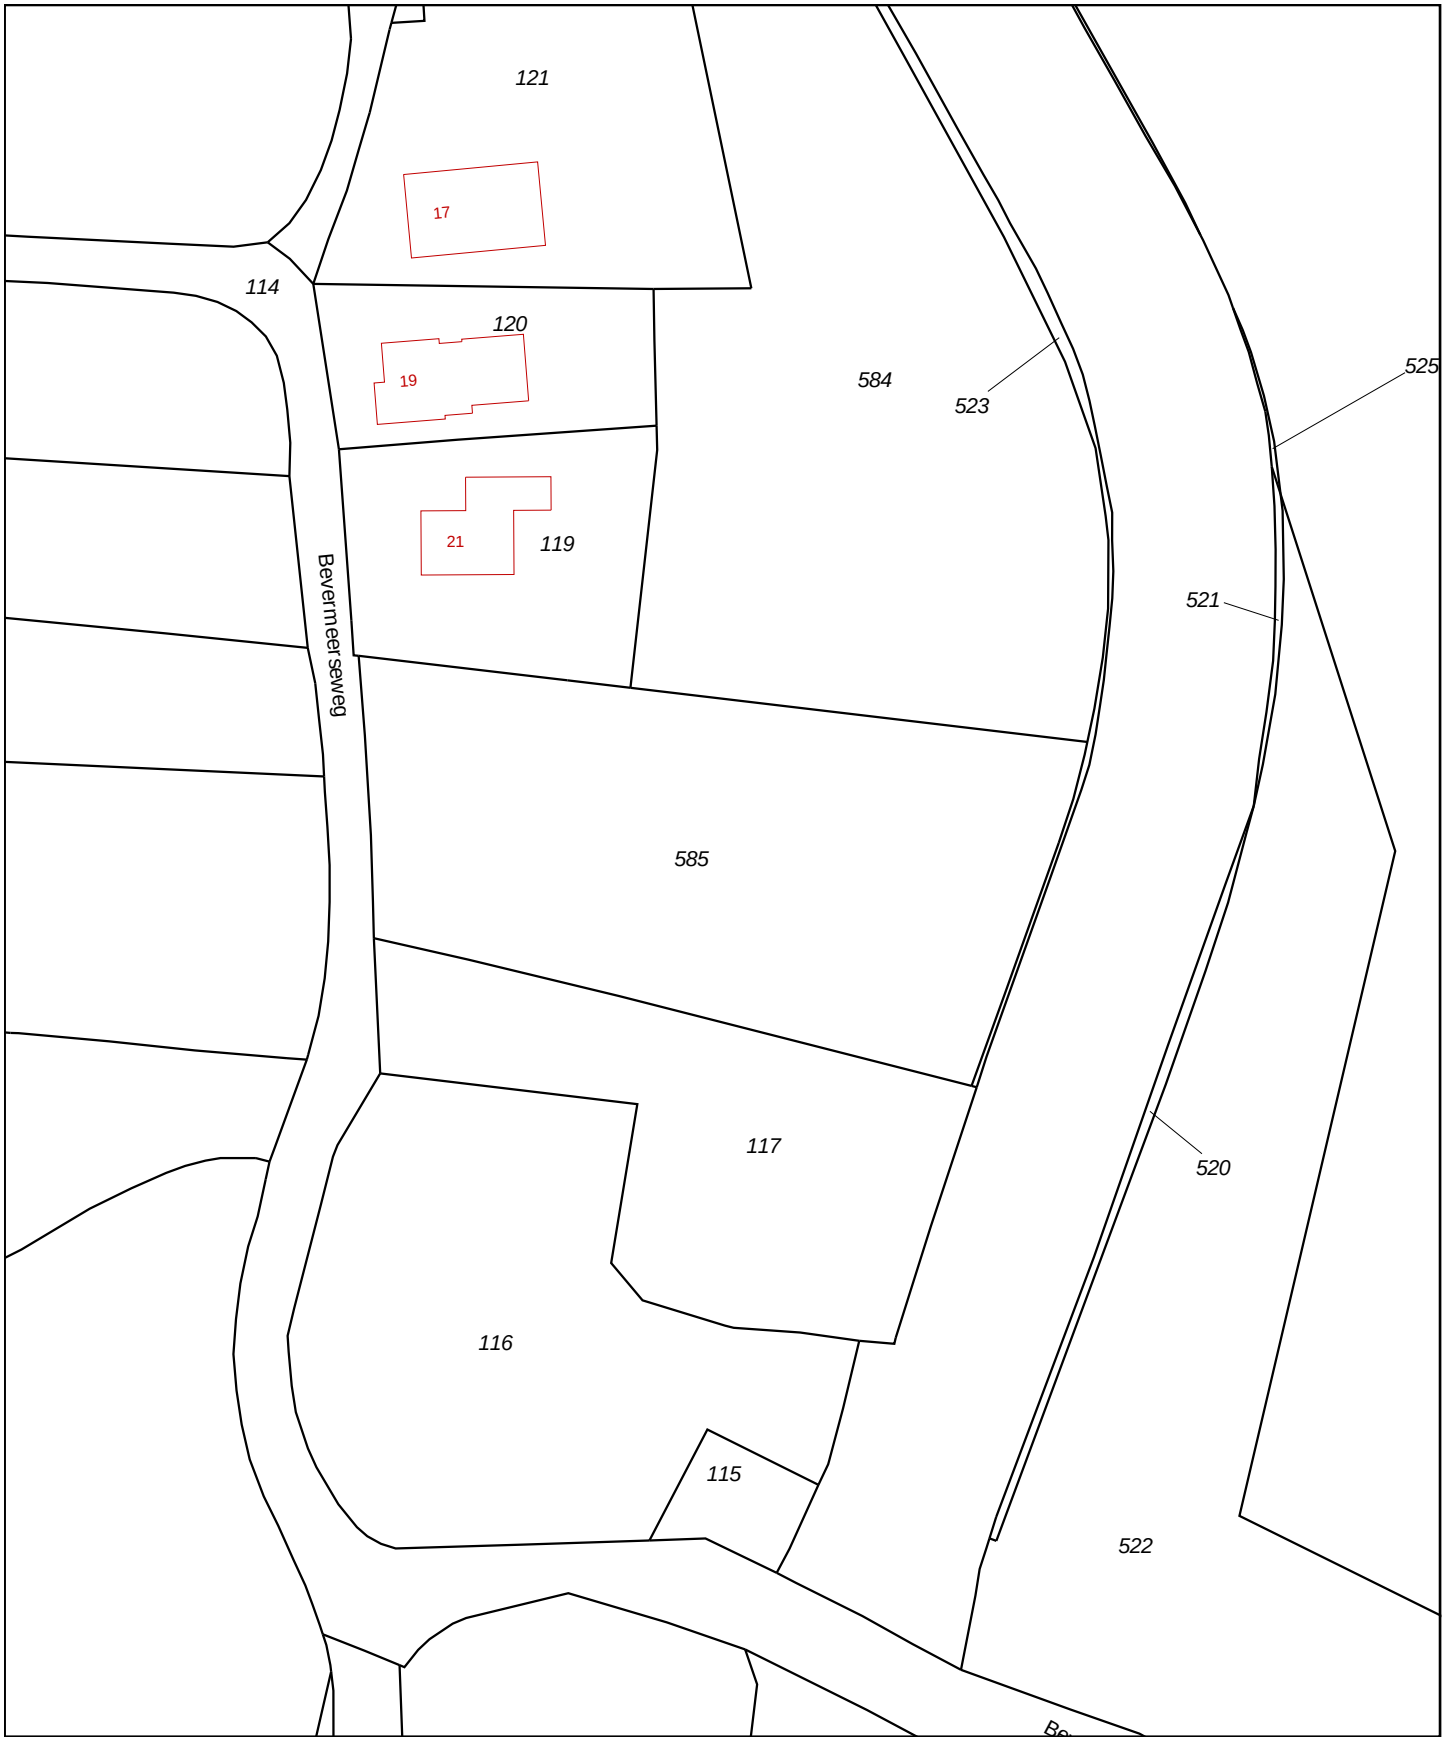

Deze kaart is noordgericht

12345 Perceelnummer

25 Huisnummer

Vastgestelde kadastrale grens

Voorlopige kadastrale grens

Administratieve kadastrale grens

Bebouwing

Overige topografie

Voor een eensluidend uittreksel, Y, 10 december 2018
De bewaarder van het kadaster en de openbare registers

Schaal 1:1000

Kadastrale gemeente	Angerlo
Sectie	K
Perceel	585

Aan dit uittreksel kunnen geen betrouwbare maten worden ontleend.
De Dienst voor het kadaster en de openbare registers behoudt zich de intellectuele eigendomsrechten voor, waaronder het auteursrecht en het databankenrecht.

BIJLAGE III

Overzichtstekening boorpunten



Peilbuis
Boring tot 0.5 m -mv
Boring tot 2.0 m -mv
Boorgat 0.3x0.3x0.5
Boring tot 2.0 m -mv (edelmanboor Ø 12cm)

5019 Perceelsnummers
Kadastrale grens
Bestaande bebouwing
22 Huisnummer
Onderzoekslocatie
Nieuw te bouwen

Project nr.: 2018-124.2
Datum: december 2018
Schaal: 1:500

Kadastrale gemeente: Angerlo
Sectie: K
Perceel: 585

0 5 10 15 20 25 meter

Afdrukformaat: A3

Terra-Agribusiness
Bodem & Milieutechniek
Eerste Stegge 54
7631 AE Ootmarsum
Tel: 0541-295599
Fax: 0541-294549
www.terra-agribusiness.nl
info@terra-agribusiness.nl

TERRA
AGRIBUSINESS


BIJLAGE IV

Boorstaten

TERRA AGRIBUSINESS

X: 207883,52
Y: 445384,24
Datum: 19-12-2018
GWS: 295


Boring: 1

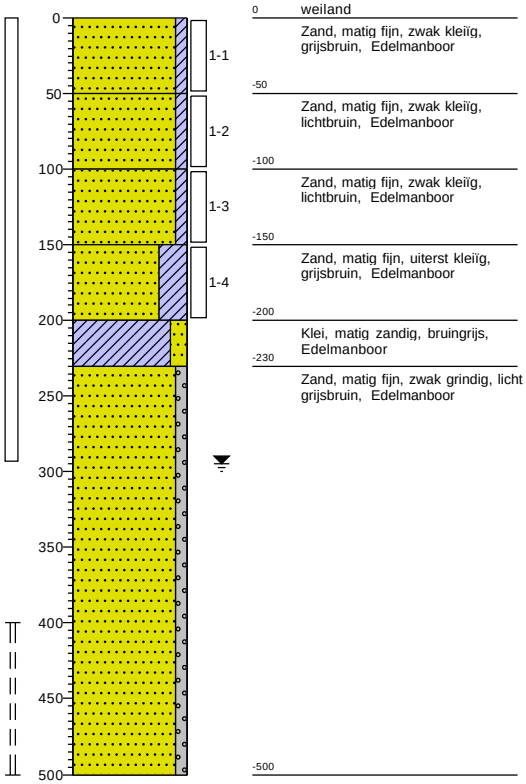

0 weiland
Zand, matig fijn, zwak kleïg, grijsbruin, Edelmanboor
-50
Zand, matig fijn, zwak kleïg, lichtbruin, Edelmanboor
-100
Zand, matig fijn, zwak kleïg, lichtbruin, Edelmanboor
-150
Zand, matig fijn, uiterst kleïg, grijsbruin, Edelmanboor
-200
Klei, matig zandig, bruingrijs, Edelmanboor
-230
Zand, matig fijn, zwak grindig, licht grijsbruin, Edelmanboor
-500

X: 207903,64
Y: 445354,50
Datum: 19-12-2018

Boring: 2

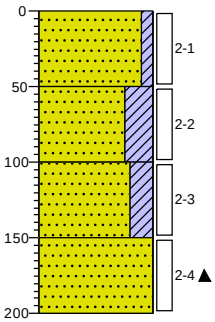


0 weiland
Zand, matig fijn, zwak kleïg, grijsbruin, Edelmanboor
-50
Zand, matig fijn, uiterst kleïg, bruingrijs, Edelmanboor
-100
Zand, matig fijn, sterk kleïg, geelbruin, Edelmanboor
-150
Zand, matig fijn, zwak ijzerhoudend, bruinoranje, Edelmanboor
-200

Projectcode: 2018-124.2


X: 207917,75
Y: 445362,00
Datum: 19-12-2018

Boring: 3

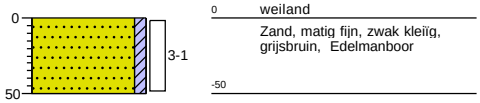


X: 207917,49
Y: 445377,16
Datum: 19-12-2018

Boring: 4

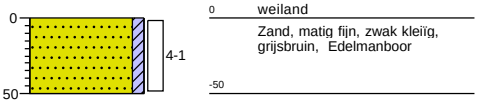

X: 207903,14
Y: 445384,54
Datum: 19-12-2018


Boring: 5

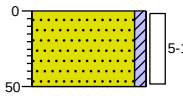

0 weiland
Zand, matig fijn, zwak kleiïg, grijsbruin, Edelmanboor
-50

X: 207903,39
Y: 445369,29
Datum: 19-12-2018


Boring: 6

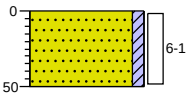

0 weiland
Zand, matig fijn, zwak kleiïg, grijsbruin, Edelmanboor
-50

X: 207883,77
Y: 445369,45
Datum: 19-12-2018

Boring: 7

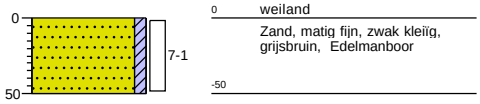


0 weiland

Zand, matig fijn, zwak kleiïg, grijsbruin, Edelmanboor

-50

X: 207883,93
Y: 445354,75
Datum: 19-12-2018

Boring: 8

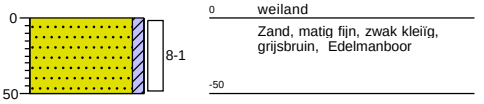

0 weiland

Zand, matig fijn, zwak kleiïg, grijsbruin, Edelmanboor

-50

BIJLAGE V

Analysecertificaten en overschrijdingstabellen

AL-West B.V.
Dortmundstraat 16B, 7418 BH Deventer, the Netherlands
Postbus 693, 7400 AR Deventer
Tel. +31(0)570 788110, Fax +31(0)570 788108
e-Mail: info@al-west.nl, www.al-west.nl

AGROLAB GROUP
Your labs. Your service.

Terra Agribusiness BV
Joost Stevelink
Postbus 105
7630 AC Ootmarsum

Datum	28.12.2018
Relatienr	35008640
Opdrachtnr.	818379

ANALYSERAPPORT

***Opdracht* 818379 Bodem / Eluaat**

Opdrachtgever	35008640 Terra Agribusiness BV
Uw referentie	2018-124.2 WIK Angerlo
Opdrachtacceptatie	19.12.18
Monsternemer	Opdrachtgever

Geachte heer, mevrouw,

Hierbij zenden wij u de resultaten van het door u aangevraagde laboratoriumonderzoek.
De analyses zijn, tenzij anders vermeld, geaccrediteerd volgens NEN-EN-ISO/IEC 17025 en uitgevoerd overeenkomstig de onderzoeksmethoden die worden genoemd in de meest actuele versie van onze verrichtingenlijst van de Raad voor Accreditatie, accreditatienummer L005.

De analyses zijn, tenzij anders vermeld, uitgevoerd overeenkomstig onze erkenning voor de werkzaamheid "Analyse voor milieuhygiënisch bodemonderzoek" van het Besluit Bodemkwaliteit.

Indien u gegevens wenst over de meetonzekerheden van een methode, kunnen wij u deze op verzoek verstrekken.

Dit rapport mag alleen in zijn geheel worden gereproduceerd. Eventuele bijlagen zijn onderdeel van het rapport.

Indien u nog vragen heeft of aanvullende informatie wenst, verzoeken wij u om contact op te nemen met Klantenservice.

Wij vertrouwen U met de toegezonden informatie van dienst te zijn.

Met vriendelijke groet,



AL-West B.V. Dhr. Jan Godlieb, Tel. +31/570788113
Klantenservice

De in dit rapport vermelde analyses zijn geaccrediteerd volgens ISO/IEC 17025:2005, tenzij bij de analyse het symbool " * " staat vermeld.

Kamer van Koophandel Nr. 08110898
VAT/BTW-ID-Nr.: NL 811132559 B01

Directeur
ppa. Marc van Gelder
Dr. Paul Wimmer

kwaliteitswaarborg bodembeheer SIKB

TESTING RvA L 005

AL-West B.V.
Dortmundstraat 16B, 7418 BH Deventer, the Netherlands
Postbus 693, 7400 AR Deventer
Tel. +31(0)570 788110, Fax +31(0)570 788108
e-Mail: info@al-west.nl, www.al-west.nl

AGROLAB GROUP
Your labs. Your service.

Opdracht **818379 Bodem / Eluaat**

Monsternr.	*Monstername*	*Monsteromschrijving*
829537	19.12.2018	BM1
829546	19.12.2018	OM1

		Eenheid	829537 BM1	829546 OM1
Algemene monstervoorbehandeling				
S	Voorbehandeling conform AS3000		**++**	**++**
S	Droge stof	%	**85,9**	**89,0**
S	IJzer (Fe2O3)	% Ds	**<5,0**	**<5,0**
Fracties (sedigraaf)				
S	Fractie < 2 µm	% Ds	**15**	**10**
Klassiek Chemische Analyses				
S	Organische stof	% Ds	**2,0** x)	**0,3** x)
Voorbehandeling metalen analyse				
S	Koningswater ontsluiting		**++**	**++**
Metalen (AS3000)				
S	Barium (Ba)	mg/kg Ds	**70**	**43**
S	Cadmium (Cd)	mg/kg Ds	**0,28**	**<0,20**
S	Kobalt (Co)	mg/kg Ds	**7,6**	**6,5**
S	Koper (Cu)	mg/kg Ds	**13**	**8,9**
S	Kwik (Hg)	mg/kg Ds	**<0,05**	**<0,05**
S	Lood (Pb)	mg/kg Ds	**18**	**<10**
S	Molybdeen (Mo)	mg/kg Ds	**<1,5**	**<1,5**
S	Nikkel (Ni)	mg/kg Ds	**14**	**15**
S	Zink (Zn)	mg/kg Ds	**54**	**36**
PAK (AS3000)				
S	*Anthraceen*	mg/kg Ds	**<0,050**	**<0,050**
S	*Benzo(a)anthraceen*	mg/kg Ds	**<0,050**	**<0,050**
S	*Benzo-(a)-Pyreen*	mg/kg Ds	**<0,050**	**<0,050**
S	*Benzo(ghi)peryleen*	mg/kg Ds	**<0,050**	**<0,050**
S	*Benzo(k)fluorantheen*	mg/kg Ds	**<0,050**	**<0,050**
S	*Chryseen*	mg/kg Ds	**<0,050**	**<0,050**
S	*Fenanthreen*	mg/kg Ds	**<0,050**	**<0,050**
S	*Fluorantheen*	mg/kg Ds	**0,079**	**<0,050**
S	*Indeno-(1,2,3-c,d)pyreen*	mg/kg Ds	**<0,050**	**<0,050**
S	*Naftaleen*	mg/kg Ds	**<0,050**	**<0,050**
S	**Som PAK (VROM) (Factor 0,7)**	mg/kg Ds	**0,39** #)	**0,35** #)
Minerale olie (AS3000/AS3200)				
S	Koolwaterstoffractie C10-C40	mg/kg Ds	**<35**	**<35**
	Koolwaterstoffractie C10-C12	mg/kg Ds	**<3 ***	**<3 ***

De in dit rapport vermelde analyses zijn geaccrediteerd volgens ISO/IEC 17025:2005, tenzij bij de analyse het symbool " * " staat vermeld.

Kamer van Koophandel
Nr. 08110898
VAT/BTW-ID-Nr.:
NL 811132559 B01

Directeur
ppa. Marc van Gelder
Dr. Paul Wimmer

kwaliteitswaarborg bodembeheer SIKB

TESTING
RvA L 005

AL-West B.V.
Dortmundstraat 16B, 7418 BH Deventer, the Netherlands
Postbus 693, 7400 AR Deventer
Tel. +31(0)570 788110, Fax +31(0)570 788108
e-Mail: info@al-west.nl, www.al-west.nl

AGROLAB GROUP
Your labs. Your service.

Opdracht **818379 Bodem / Eluaat**

		Eenheid	829537 BM1	829546 OM1
Minerale olie (AS3000/AS3200)				
	Koolwaterstoffractie C12-C16	mg/kg Ds	**<3 ***	**<3 ***
	Koolwaterstoffractie C16-C20	mg/kg Ds	**<4 ***	**<4 ***
	Koolwaterstoffractie C20-C24	mg/kg Ds	**<5 ***	**<5 ***
	Koolwaterstoffractie C24-C28	mg/kg Ds	**<5 ***	**<5 ***
	Koolwaterstoffractie C28-C32	mg/kg Ds	**<5 ***	**<5 ***
	Koolwaterstoffractie C32-C36	mg/kg Ds	**<5 ***	**<5 ***
	Koolwaterstoffractie C36-C40	mg/kg Ds	**<5 ***	**<5 ***
Polychloorbifenylen (AS3000)				
S	*PCB 28*	mg/kg Ds	**<0,0010**	**<0,0010**
S	*PCB 52*	mg/kg Ds	**<0,0010**	**<0,0010**
S	*PCB 101*	mg/kg Ds	**<0,0010**	**<0,0010**
S	*PCB 118*	mg/kg Ds	**<0,0010**	**<0,0010**
S	*PCB 138*	mg/kg Ds	**<0,0010**	**<0,0010**
S	*PCB 153*	mg/kg Ds	**<0,0010**	**<0,0010**
S	*PCB 180*	mg/kg Ds	**<0,0010**	**<0,0010**
S	**Som PCB (7 Ballschmiter) (Factor 0,7)**	mg/kg Ds	**0,0049** #)	**0,0049** #)

x) Gehaltes beneden de rapportagegrens zijn niet mee inbegrepen.
#) Bij deze som zijn resultaten "<rapportagegrens" vermenigvuldigd met 0,7.
S) Erkend volgens AS SIKB 3000
Verklaring:"<" of n.a. betekent dat het gehalte van de component lager is dan de rapportagegrens.

Het analyseresultaat van PCB 138 is mogelijk overschat vanwege co-elutie met PCB 163
Het organische stof gehalte wordt gecorrigeerd voor het lutum gehalte, als geen lutum bepaald is wordt gecorrigeerd als ware het lutum gehalte 5,4%

Begin van de analyses: 19.12.2018
Einde van de analyses: 28.12.2018

De onderzoeksresultaten hebben alleen betrekking op het aangeleverde monstermateriaal . Monsters met onbekende herkomst kunnen slechts beperkt gecontroleerd worden op plausibiliteit .



AL-West B.V. Dhr. Jan Godlieb, Tel. +31/570788113
Klantenservice

De in dit rapport vermelde analyses zijn geaccrediteerd volgens ISO/IEC 17025:2005, tenzij bij de analyse het symbool " * " staat vermeld.

Kamer van Koophandel
Nr. 08110898
VAT/BTW-ID-Nr.:
NL 811132559 B01

Directeur
ppa. Marc van Gelder
Dr. Paul Wimmer

kwaliteitswaarborg bodembeheer SIKB

TESTING
RvA L 005

AL-West B.V.
Dortmundstraat 16B, 7418 BH Deventer, the Netherlands
Postbus 693, 7400 AR Deventer
Tel. +31(0)570 788110, Fax +31(0)570 788108
e-Mail: info@al-west.nl, www.al-west.nl

AGROLAB GROUP
Your labs. Your service.

Opdracht **818379 Bodem / Eluaat**

Toegepaste methoden

eigen methode: Koolwaterstoffractie C10-C12 Koolwaterstoffractie C12-C16 Koolwaterstoffractie C16-C20 Koolwaterstoffractie C20-C24 Koolwaterstoffractie C24-C28 Koolwaterstoffractie C28-C32 Koolwaterstoffractie C32-C36 Koolwaterstoffractie C36-C40

Gelijkwaardig aan NEN 5739: IJzer (Fe2O3)

NEN-EN12880; AS3000 en AS3200; NEN-EN15934: Droge stof

Protocollen AS 3000: Organische stof Voorbehandeling conform AS3000 Zink (Zn) Nikkel (Ni) Molybdeen (Mo) Lood (Pb) Kwik (Hg) Barium (Ba) Cadmium (Cd) Koper (Cu) Kobalt (Co) Koolwaterstoffractie C10-C40 Fluorantheen Fenanthreen Chryseen Benzo-(a)-Pyreen Benzo(k)fluorantheen Benzo(ghi)peryleen Benzo(a)anthraceen Anthraceen Indeno-(1,2,3-c,d)pyreen Naftaleen Som PAK (VROM) (Factor 0,7) PCB 28 PCB 52 PCB 101 PCB 118 PCB 138 PCB 153 PCB 180 Som PCB (7 Ballschmiter) (Factor 0,7)

Protocollen AS 3000 / Protocollen AS 3200: Koningswater ontsluiting Fractie < 2 µm

De in dit rapport vermelde analyses zijn geaccrediteerd volgens ISO/IEC 17025:2005, tenzij bij de analyse het symbool " * " staat vermeld.

Kamer van Koophandel Nr. 08110898
VAT/BTW-ID-Nr.: NL 811132559 B01

Directeur
ppa. Marc van Gelder
Dr. Paul Wimmer

kwaliteitswaarborg bodembeheer SIKB


TESTING RvA L 005

AL-West B.V.

Dortmundstraat 16B, 7418 BH Deventer, the Netherlands
Postbus 693, 7400 AR Deventer
Tel. +31(0)570 788110, Fax +31(0)570 788108
e-Mail: info@al-west.nl, www.al-west.nl

CHROMATOGRAM for Order No. 818379, Analysis No. 829537, created at 24.12.2018 07:02:38

Monsteromschrijving: BM1

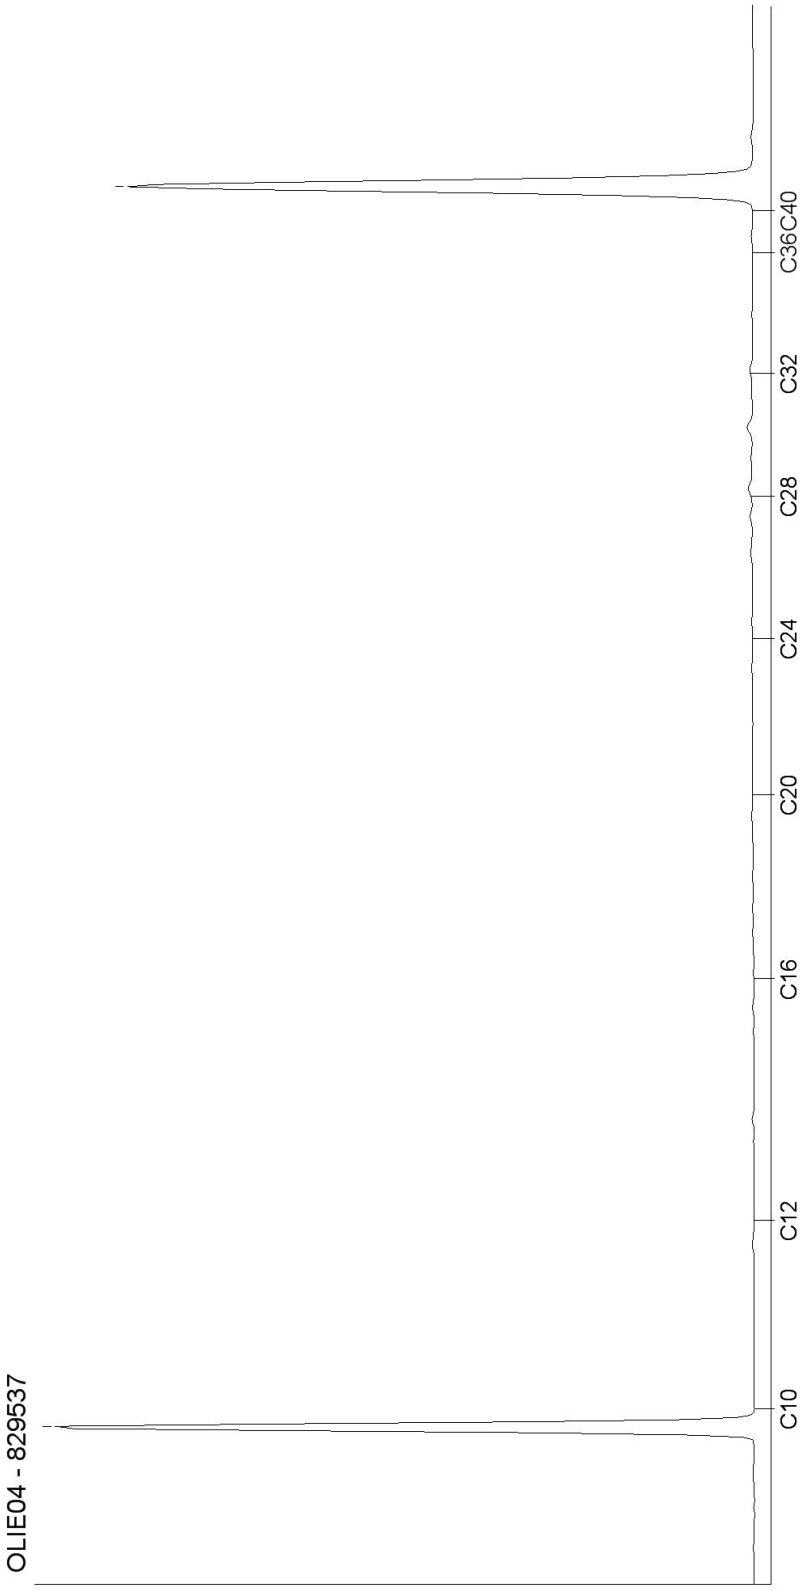

Kamer van Koophandel
Nr. 08110898
VAT/BTW-ID-Nr.:
NL 811132559 B01


Directeur
ppa. Marc van Gelder
Dr. Paul Wimmer

AL-West B.V.

Dortmundstraat 16B, 7418 BH Deventer, the Netherlands
Postbus 693, 7400 AR Deventer
Tel. +31(0)570 788110, Fax +31(0)570 788108
e-Mail: info@al-west.nl, www.al-west.nl

CHROMATOGRAM for Order No. 818379, Analysis No. 829546, created at 24.12.2018 07:02:38

Monsteromschrijving: OM1

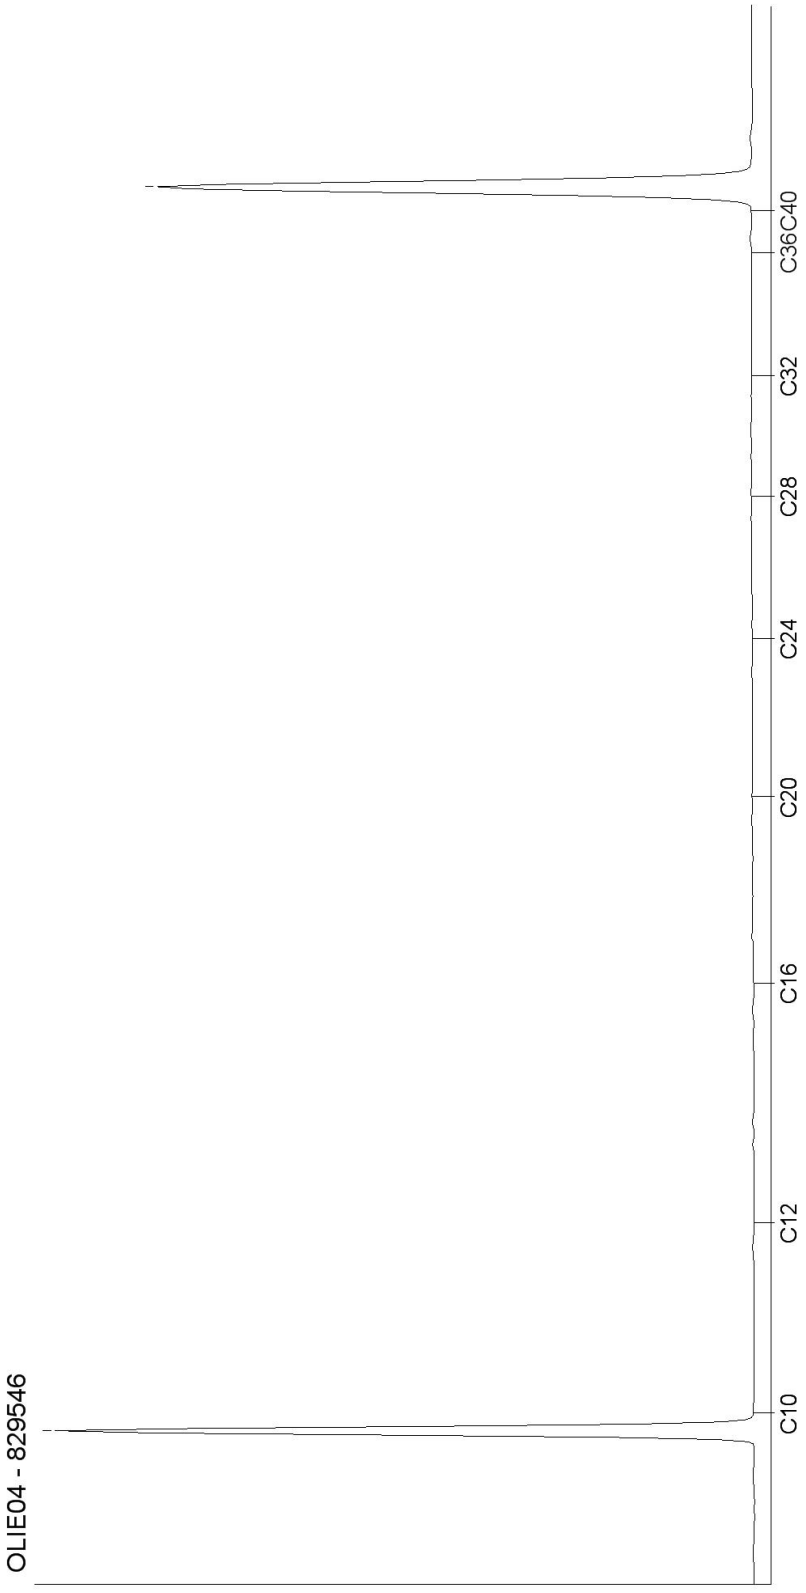

Kamer van Koophandel
Nr. 08110898
VAT/BTW-ID-Nr.:
NL 811132559 B01

Directeur
ppa. Marc van Gelder
Dr. Paul Wimmer

AL-West B.V.
Dortmundstraat 16B, 7418 BH Deventer, the Netherlands
Postbus 693, 7400 AR Deventer
Tel. +31(0)570 788110, Fax +31(0)570 788108
e-Mail: info@al-west.nl, www.al-west.nl

AGROLAB GROUP
Your labs. Your service.

Terra Agribusiness BV
Joost Stevelink
Postbus 105
7630 AC Ootmarsum

Datum	02.01.2019
Relatienr	35008640
Opdrachtnr.	819642

ANALYSERAPPORT

***Opdracht* 819642 Water**

Opdrachtgever	35008640 Terra Agribusiness BV
Uw referentie	2018-124.2 WIK Angerlo
Opdrachtacceptatie	27.12.18
Monsternemer	Opdrachtgever

Geachte heer, mevrouw,

Hierbij zenden wij u de resultaten van het door u aangevraagde laboratoriumonderzoek.
De analyses zijn, tenzij anders vermeld, geaccrediteerd volgens NEN-EN-ISO/IEC 17025 en uitgevoerd overeenkomstig de onderzoeksmethoden die worden genoemd in de meest actuele versie van onze verrichtingenlijst van de Raad voor Accreditatie, accreditatienummer L005.

De analyses zijn, tenzij anders vermeld, uitgevoerd overeenkomstig onze erkenning voor de werkzaamheid "Analyse voor milieuhygiënisch bodemonderzoek" van het Besluit Bodemkwaliteit.

Indien u gegevens wenst over de meetonzekerheden van een methode, kunnen wij u deze op verzoek verstrekken.

Dit rapport mag alleen in zijn geheel worden gereproduceerd. Eventuele bijlagen zijn onderdeel van het rapport.

Indien u nog vragen heeft of aanvullende informatie wenst, verzoeken wij u om contact op te nemen met Klantenservice.

Wij vertrouwen U met de toegezonden informatie van dienst te zijn.

Met vriendelijke groet,

AL-West B.V. Dhr. Jan Godlieb, Tel. 31/570788113
Klantenservice

De in dit rapport vermelde analyses zijn geaccrediteerd volgens ISO/IEC 17025:2005, tenzij bij de analyse het symbool " * " staat vermeld.

Kamer van Koophandel Nr. 08110898
VAT/BTW-ID-Nr.: NL 811132559 B01

Directeur
ppa. Marc van Gelder
Dr. Paul Wimmer

kwaliteitswaarborg bodembeheer SIKB

TESTING RvA L 005

AL-West B.V.

Dortmundstraat 16B, 7418 BH Deventer, the Netherlands
Postbus 693, 7400 AR Deventer
Tel. +31(0)570 788110, Fax +31(0)570 788108
e-Mail: info@al-west.nl, www.al-west.nl

AGROLAB GROUP
Your labs. Your service.

Opdracht **819642 Water**

Monsternr.	*Monsteromschrijving*	*Monstername*	*Monsternamepunt*
837895	PB1 WM1	27.12.2018	

		Eenheid	837895 PB1 WM1
Metalen (AS3000)			
S	Barium (Ba)	µg/l	**54**
S	Cadmium (Cd)	µg/l	**<0,20**
S	Kobalt (Co)	µg/l	**<2,0**
S	Koper (Cu)	µg/l	**<2,0**
S	Kwik (Hg)	µg/l	**<0,05**
S	Lood (Pb)	µg/l	**<2,0**
S	Molybdeen (Mo)	µg/l	**<2,0**
S	Nikkel (Ni)	µg/l	**7,1**
S	Zink (Zn)	µg/l	**14**
Aromaten (AS3000)			
S	Benzeen	µg/l	**<0,20**
S	Tolueen	µg/l	**<0,20**
S	Ethylbenzeen	µg/l	**<0,20**
S	*m,p-Xyleen*	µg/l	**<0,20**
S	*ortho-Xyleen*	µg/l	**<0,10**
S	**Som Xylenen (Factor 0,7)**	µg/l	**0,21** #)
S	Naftaleen	µg/l	**<0,020**
S	Styreen	µg/l	**<0,20**
Chloorhoudende koolwaterstoffen (AS3000)			
S	Dichloormethaan	µg/l	**<0,20**
S	Trichloormethaan (Chloroform)	µg/l	**<0,20**
S	Tetrachloormethaan (Tetra)	µg/l	**<0,10**
S	1,1-Dichloorethaan	µg/l	**<0,20**
S	1,2-Dichloorethaan	µg/l	**<0,20**
S	1,1,1-Trichloorethaan	µg/l	**<0,10**
S	1,1,2-Trichloorethaan	µg/l	**<0,10**
S	Vinylchloride	µg/l	**<0,20**
S	*1,1-Dichlooretheen*	µg/l	**<0,10**
S	*Cis-1,2-Dichlooretheen*	µg/l	**<0,10**
S	*trans-1,2-Dichlooretheen*	µg/l	**<0,10**
S	**Som cis/trans-1,2-Dichlooretheen (Factor 0,7)**	µg/l	**0,14** #)
S	**Som Dichlooretheen (Factor 0,7)**	µg/l	**0,21** #)
S	Trichlooretheen (Tri)	µg/l	**<0,20**

De in dit rapport vermelde analyses zijn geaccrediteerd volgens ISO/IEC 17025:2005, tenzij bij de analyse het symbool " * " staat vermeld.

Kamer van Koophandel
Nr. 08110898
VAT/BTW-ID-Nr.:
NL 811132559 B01

Directeur
ppa. Marc van Gelder
Dr. Paul Wimmer

kwaliteitswaarborg bodembeheer SIKB

TESTING
RvA L 005

DOC-13-12014112-NL-P2

AL-West B.V.

Dortmundstraat 16B, 7418 BH Deventer, the Netherlands
Postbus 693, 7400 AR Deventer
Tel. +31(0)570 788110, Fax +31(0)570 788108
e-Mail: info@al-west.nl, www.al-west.nl

AGROLAB GROUP
Your labs. Your service.

Opdracht **819642 Water**

		Eenheid	837895 PB1 WM1
Chloorhoudende koolwaterstoffen (AS3000)			
S	Tetrachlooretheen (Per)	µg/l	**<0,10**
S	*1,1-Dichloorpropaan*	µg/l	**<0,20**
S	*1,2-Dichloorpropaan*	µg/l	**<0,20**
S	*1,3-Dichloorpropaan*	µg/l	**<0,20**
S	**Som Dichloorpropanen (Factor 0,7)**	µg/l	**0,42** #)
Broomhoudende koolwaterstoffen			
S	Tribroommethaan (bromoform)	µg/l	**<0,20**
Minerale olie (AS3000)			
S	Koolwaterstoffractie C10-C40	µg/l	**<50**
	Koolwaterstoffractie C10-C12	µg/l	**<10 ***
	Koolwaterstoffractie C12-C16	µg/l	**<10 ***
	Koolwaterstoffractie C16-C20	µg/l	**<5,0 ***
	Koolwaterstoffractie C20-C24	µg/l	**<5,0 ***
	Koolwaterstoffractie C24-C28	µg/l	**<5,0 ***
	Koolwaterstoffractie C28-C32	µg/l	**<5,0 ***
	Koolwaterstoffractie C32-C36	µg/l	**<5,0 ***
	Koolwaterstoffractie C36-C40	µg/l	**<5,0 ***

#) Bij deze som zijn resultaten "<rapportagegrens" vermenigvuldigd met 0,7.
S) Erkend volgens AS SIKB 3000
Verklaring:"<" of n.a. betekent dat het gehalte van de component lager is dan de rapportagegrens.

Begin van de analyses: 27.12.2018
Einde van de analyses: 02.01.2019

De onderzoeksresultaten hebben alleen betrekking op het aangeleverde monstermateriaal . Monsters met onbekende herkomst kunnen slechts beperkt gecontroleerd worden op plausibiliteit .



AL-West B.V. Dhr. Jan Godlieb, Tel. 31/570788113
Klantenservice

De in dit rapport vermelde analyses zijn geaccrediteerd volgens ISO/IEC 17025:2005, tenzij bij de analyse het symbool " * " staat vermeld.

Kamer van Koophandel
Nr. 08110898
VAT/BTW-ID-Nr.:
NL 811132559 B01

Directeur
ppa. Marc van Gelder
Dr. Paul Wimmer

kwaliteitswaarborg bodembeheer SIKB

TESTING
RvA L 005

AL-West B.V.
Dortmundstraat 16B, 7418 BH Deventer, the Netherlands
Postbus 693, 7400 AR Deventer
Tel. +31(0)570 788110, Fax +31(0)570 788108
e-Mail: info@al-west.nl, www.al-west.nl

AGROLAB GROUP
Your labs. Your service.

Opdracht **819642 Water**

Toegepaste methoden

eigen methode: Koolwaterstoffractie C10-C12 Koolwaterstoffractie C12-C16 Koolwaterstoffractie C16-C20 Koolwaterstoffractie C20-C24 Koolwaterstoffractie C24-C28 Koolwaterstoffractie C28-C32 Koolwaterstoffractie C32-C36 Koolwaterstoffractie C36-C40

Protocollen AS 3100: Zink (Zn) Nikkel (Ni) Molybdeen (Mo) Lood (Pb) Kwik (Hg) Koper (Cu) Kobalt (Co) Barium (Ba) Cadmium (Cd) Dichloormethaan Tribroommethaan (bromoform) Benzeen Trichloormethaan (Chloroform) Tolueen Tetrachloormethaan (Tetra) 1,1-Dichloorethaan Ethylbenzeen ortho-Xyleen 1,2-Dichloorethaan m,p-Xyleen Som Xylenen (Factor 0,7) Naftaleen 1,1,1-Trichloorethaan Styreen 1,1,2-Trichloorethaan Vinylchloride 1,1-Dichlooretheen Cis-1,2-Dichlooretheen trans-1,2-Dichlooretheen Som cis/trans-1,2-Dichlooretheen (Factor 0,7) Som Dichlooretheen (Factor 0,7) Trichlooretheen (Tri) Tetrachlooretheen (Per) 1,1-Dichloorpropaan 1,2-Dichloorpropaan 1,3-Dichloorpropaan Som Dichloorpropanen (Factor 0,7) Koolwaterstoffractie C10-C40

De in dit rapport vermelde analyses zijn geaccrediteerd volgens ISO/IEC 17025:2005, tenzij bij de analyse het symbool " * " staat vermeld.

Kamer van Koophandel
Nr. 08110898
VAT/BTW-ID-Nr.:
NL 811132559 B01

Directeur
ppa. Marc van Gelder
Dr. Paul Wimmer

kwaliteitswaarborg bodembeheer SIKB


TESTING
RvA L 005

AL-West B.V.

Dortmundstraat 16B, 7418 BH Deventer, the Netherlands
Postbus 693, 7400 AR Deventer
Tel. +31(0)570 788110, Fax +31(0)570 788108
e-Mail: info@al-west.nl, www.al-west.nl

CHROMATOGRAM for Order No. 819642, Analysis No. 837895, created at 02.01.2019 06:55:13

Monsteromschrijving: PB1 WM1

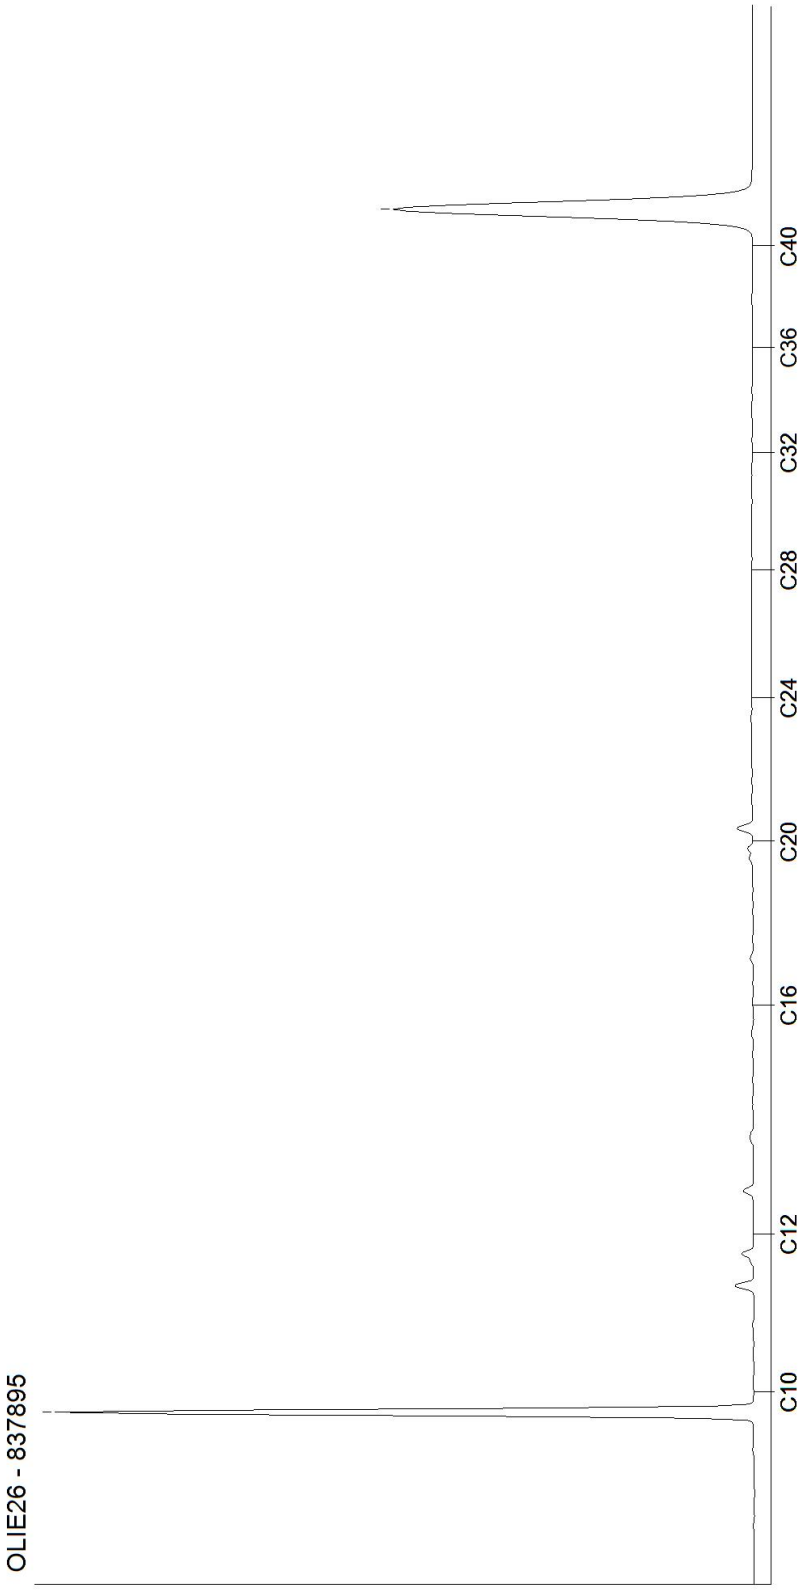

Kamer van Koophandel
Nr. 08110898
VAT/BTW-ID-Nr.:
NL 811132559 B01

Directeur
ppa. Marc van Gelder
Dr. Paul Wimmer

Tabel 1: Gemeten gehalten in grond met beoordeling conform de Wet Bodembescherming

Grondmonster		BM1			OM1		
Certificaatcode		818379			818379		
Boring(en)		1, 2, 3, 4, 5, 6, 7, 8			1, 1, 1, 2, 2, 2		
Traject (m -mv)		0,00 - 0,50			0,50 - 2,00		
Humus	% ds	2,0			0,30		
Lutum	% ds	15			10,0		
Datum van toetsing		2-1-2019			2-1-2019		
Monsterconclusie		Voldoet aan Achtergrondwaarde			Voldoet aan Achtergrondwaarde		
Monstermelding 1							
Monstermelding 2							
Monstermelding 3							
		Meetw	**GSSD**	**Index**	**Meetw**	**GSSD**	**Index**
GECHLOREERDE KOOLWATERSTOFFEN							
PCB (som 7)	mg/kg ds		<0,025	0,01		<0,025	0,01
PCB 28	mg/kg ds	<0,0010	<0,0035		<0,0010	<0,0035	
PCB 52	mg/kg ds	<0,0010	<0,0035		<0,0010	<0,0035	
PCB 101	mg/kg ds	<0,0010	<0,0035		<0,0010	<0,0035	
PCB 118	mg/kg ds	<0,0010	<0,0035		<0,0010	<0,0035	
PCB 138	mg/kg ds	<0,0010	<0,0035		<0,0010	<0,0035	
PCB 153	mg/kg ds	<0,0010	<0,0035		<0,0010	<0,0035	
PCB 180	mg/kg ds	<0,0010	<0,0035		<0,0010	<0,0035	
METALEN							
IJzer	% ds	<5,0	3,5 (6)		<5,0	3,5 (6)	
Kobalt	mg/kg ds	7,6	11,0	-0,02	6,5	12,2	-0,02
Nikkel	mg/kg ds	14	20	-0,23	15	26	-0,14
Koper	mg/kg ds	13	19	-0,14	8,9	14,4	-0,17
Zink	mg/kg ds	54	77	-0,11	36	61	-0,14
Molybdeen	mg/kg ds	<1,5	<1,1	-0	<1,5	<1,1	-0
Cadmium	mg/kg ds	0,28	0,40	-0,02	<0,20	<0,21	-0,03
Barium	mg/kg ds	70	103 (6)		43	83 (6)	
Kwik	mg/kg ds	<0,05	<0,04	-0	<0,05	<0,04	-0
Lood	mg/kg ds	18	23	-0,06	<10	<10	-0,08
OVERIG							
Droge stof	%	85,9	85,9 (6)		89,0	89,0 (6)	
Lutum	%	15			10		
Organische stof (humus)	%	2,0			0,3		
OVERIGE (ORGANISCHE) VERBINDINGEN							
Minerale olie C10 - C12	mg/kg ds	<3	11 (6)		<3	11 (6)	
Minerale olie C10 - C40	mg/kg ds	<35	<123	-0,01	<35	<123	-0,01
Minerale olie C12 - C16	mg/kg ds	<3	11 (6)		<3	11 (6)	
Minerale olie C16 - C20	mg/kg ds	<4	14 (6)		<4	14 (6)	
Minerale olie C20 - C24	mg/kg ds	<5	18 (6)		<5	18 (6)	
Minerale olie C24 - C28	mg/kg ds	<5	18 (6)		<5	18 (6)	
Minerale olie C28 - C32	mg/kg ds	<5	18 (6)		<5	18 (6)	
Minerale olie C32 - C36	mg/kg ds	<5	18 (6)		<5	18 (6)	
Minerale olie C36 - C40	mg/kg ds	<5	18 (6)		<5	18 (6)	
PAK							
Naftaleen	mg/kg ds	<0,050	<0,035		<0,050	<0,035	
Anthraceen	mg/kg ds	<0,050	<0,035		<0,050	<0,035	
Fenanthreen	mg/kg ds	<0,050	<0,035		<0,050	<0,035	
Fluorantheen	mg/kg ds	0,079	0,079		<0,050	<0,035	
Chryseen	mg/kg ds	<0,050	<0,035		<0,050	<0,035	
Benzo(a)anthraceen	mg/kg ds	<0,050	<0,035		<0,050	<0,035	
Benzo(a)pyreen	mg/kg ds	<0,050	<0,035		<0,050	<0,035	
Benzo(k)fluorantheen	mg/kg ds	<0,050	<0,035		<0,050	<0,035	
Indeno-(1,2,3-c,d)pyreen	mg/kg ds	<0,050	<0,035		<0,050	<0,035	
Benzo(g,h,i)peryleen	mg/kg ds	<0,050	<0,035		<0,050	<0,035	
PAK 10 VROM	mg/kg ds		0,39	-0,03		<0,35	-0,03

----------	: Geen toetsnorm aanwezig
<	: kleiner dan de detectielimiet
8,88	: <= Achtergrondwaarde
<=T	: Kleiner of gelijk aan Tussenwaarde
8,88	: <= Interventiewaarde
8,88	: > Interventiewaarde
6	: Heeft geen normwaarde
#	: verhoogde rapportagegrens
GSSD	: Gestandaardiseerde meetwaarde
Index	: (GSSD - AW) / (I - AW)

- Getoetst via de BoToVa service, versie 3.0.0 -

Tabel 2: Normwaarden conform de Wet Bodembescherming

		AW	WO	IND	I
GECHLOREERDE KOOLWATERSTOFFEN					
PCB (som 7)	mg/kg ds	0.02	0.04	0.5	1
METALEN					
Kobalt	mg/kg ds	15	35	190	190
Nikkel	mg/kg ds	35	39	100	100
Koper	mg/kg ds	40	54	190	190
Zink	mg/kg ds	140	200	720	720
Molybdeen	mg/kg ds	1.5	88	190	190
Cadmium	mg/kg ds	0.6	1.2	4.3	13
Kwik	mg/kg ds	0.15	0.83	4.8	36
Lood	mg/kg ds	50	210	530	530
OVERIGE (ORGANISCHE) VERBINDINGEN					
Minerale olie C10 - C40	mg/kg ds	190	190	500	5000
PAK					
PAK 10 VROM	mg/kg ds	1.5	6.8	40	40

Tabel 3: Gemeten concentraties in grondwater met beoordeling conform de Wet Bodembescherming

Watermonster		PB1 WM1		
Datum		27-12-2018		
Filterdiepte (m -mv)		4,00 - 5,00		
Datum van toetsing		2-1-2019		
Monsterconclusie		Overschrijding Streefwaarde		
Monstermelding 1				
Monstermelding 2				
Monstermelding 3				
		Meetw	**GSSD**	**Index**
AROMATISCHE VERBINDINGEN				
Benzeen	µg/l	<0,20	<0,14	-0
Ethylbenzeen	µg/l	<0,20	<0,14	-0,03
Tolueen	µg/l	<0,20	<0,14	-0,01
Xylenen (som)	µg/l		<0,21	0
meta-/para-Xyleen (som)	µg/l	<0,20	<0,14	
ortho-Xyleen	µg/l	<0,10	<0,07	
Styreen (Vinylbenzeen)	µg/l	<0,20	<0,14	-0,02
Som 16 Aromatische oplosmiddelen	µg/l		<0,77 (2,14)	
GECHLOREERDE KOOLWATERSTOFFEN				
1,3-Dichloorpropaan	µg/l	<0,20	<0,14	
1,1-Dichloorpropaan	µg/l	<0,20	<0,14	
Dichloorpropaan	µg/l		<0,42	-0
Dichloorpropanen (0,7 som, 1,1+1,2+1,3)	µg/l	0,42		
cis + trans-1,2-Dichlooretheen	µg/l		<0,14	0,01
1,1-Dichlooretheen	µg/l	<0,10	<0,07	0,01
cis-1,2-Dichlooretheen	µg/l	<0,10	<0,07	
trans-1,2-Dichlooretheen	µg/l	<0,10	<0,07	
Dichloormethaan	µg/l	<0,20	<0,14	0
Trichloormethaan (Chloroform)	µg/l	<0,20	<0,14	-0,01
Tribroommethaan (bromoform)	µg/l	<0,20	<0,14 (14)	
Tetrachloormethaan (Tetra)	µg/l	<0,10	<0,07	0,01
1,1-Dichloorethaan	µg/l	<0,20	<0,14	-0,01
1,2-Dichloorethaan	µg/l	<0,20	<0,14	-0,02
1,2-Dichloorpropaan	µg/l	<0,20	<0,14	
1,1,1-Trichloorethaan	µg/l	<0,10	<0,07	0
1,1,2-Trichloorethaan	µg/l	<0,10	<0,07	0
Trichlooretheen (Tri)	µg/l	<0,20	<0,14	-0,05
Tetrachlooretheen (Per)	µg/l	<0,10	<0,07	0
Vinylchloride	µg/l	<0,20	<0,14	0,03
METALEN				
Kobalt	µg/l	<2,0	<1,4	-0,23
Nikkel	µg/l	7,1	7,1	-0,13
Koper	µg/l	<2,0	<1,4	-0,23
Zink	µg/l	14	14	-0,07
Molybdeen	µg/l	<2,0	<1,4	-0,01
Cadmium	µg/l	<0,20	<0,14	-0,05
Barium	µg/l	**54**	**54**	**0,01**
Kwik	µg/l	<0,05	<0,04	-0,04
Lood	µg/l	<2,0	<1,4	-0,23
OVERIGE (ORGANISCHE) VERBINDINGEN				
Minerale olie C10 - C12	µg/l	<10	7 (6)	
Minerale olie C10 - C40	µg/l	<50	<35	-0,03
Minerale olie C12 - C16	µg/l	<10	7 (6)	
Minerale olie C16 - C20	µg/l	<5,0	3,5 (6)	

Watermonster		PB1 WM1		
Datum		27-12-2018		
Filterdiepte (m -mv)		4,00 - 5,00		
Datum van toetsing		2-1-2019		
Monsterconclusie		Overschrijding Streefwaarde		
Minerale olie C20 - C24	µg/l	<5,0	3,5 (6)	
Minerale olie C24 - C28	µg/l	<5,0	3,5 (6)	
Minerale olie C28 - C32	µg/l	<5,0	3,5 (6)	
Minerale olie C32 - C36	µg/l	<5,0	3,5 (6)	
Minerale olie C36 - C40	µg/l	<5,0	3,5 (6)	
PAK				
Naftaleen	µg/l	<0,020	<0,014	0
PAK 10 VROM	-		<0,00020 (11)	

----------	: Geen toetsnorm aanwezig
<	: kleiner dan de detectielimiet
8,88	: <= Streefwaarde
8,88	: > Streefwaarde
8,88	: > Interventiewaarde
>T	: Groter dan Tussenwaarde
11	: Enkele parameters ontbreken in de berekening van de somfractie
14	: Streefwaarde ontbreekt zorgplicht van toepassing
2	: Enkele parameters ontbreken in de som
6	: Heeft geen normwaarde
#	: verhoogde rapportagegrens
GSSD	: Gestandaardiseerde meetwaarde
Index	: (GSSD - S) / (I - S)

- Getoetst via de BoToVa service, versie 3.0.0 -

Tabel 4: Normwaarden conform de Wet Bodembescherming

		S	S Diep	Indicatief	I
AROMATISCHE VERBINDINGEN					
Benzeen	µg/l	0.2			30
Ethylbenzeen	µg/l	4			150
Tolueen	µg/l	7			1000
Xylenen (som)	µg/l	0.2			70
Styreen (Vinylbenzeen)	µg/l	6			300
Som 16 Aromatische oplosmiddelen	µg/l			150	
GECHLOREERDE KOOLWATERSTOFFEN					
Dichloorpropaan	µg/l	0.8			80
cis + trans-1,2-Dichlooretheen	µg/l	0.01			20
1,1-Dichlooretheen	µg/l	0.01			10
Dichloormethaan	µg/l	0.01			1000
Trichloormethaan (Chloroform)	µg/l	6			400
Tribroommethaan (bromoform)	µg/l				630
Tetrachloormethaan (Tetra)	µg/l	0.01			10
1,1-Dichloorethaan	µg/l	7			900
1,2-Dichloorethaan	µg/l	7			400
1,1,1-Trichloorethaan	µg/l	0.01			300
1,1,2-Trichloorethaan	µg/l	0.01			130
Trichlooretheen (Tri)	µg/l	24			500
Tetrachlooretheen (Per)	µg/l	0.01			40
Vinylchloride	µg/l	0.01			5
METALEN					
Kobalt	µg/l	20	0.7		100
Nikkel	µg/l	15	2.1		75
Koper	µg/l	15	1.3		75
Zink	µg/l	65	24		800

		S	S Diep	Indicatief	I
Molybdeen	µg/l	5	3.6		300
Cadmium	µg/l	0.4	0.06		6
Barium	µg/l	50	200		625
Kwik	µg/l	0.05	0.01		0.3
Lood	µg/l	15	1.7		75
OVERIGE (ORGANISCHE) VERBINDINGEN					
Minerale olie C10 - C40	µg/l	50			600
PAK					
Naftaleen	µg/l	0.01			70

BIJLAGE VI

Foto's onderzoekslocatie



