



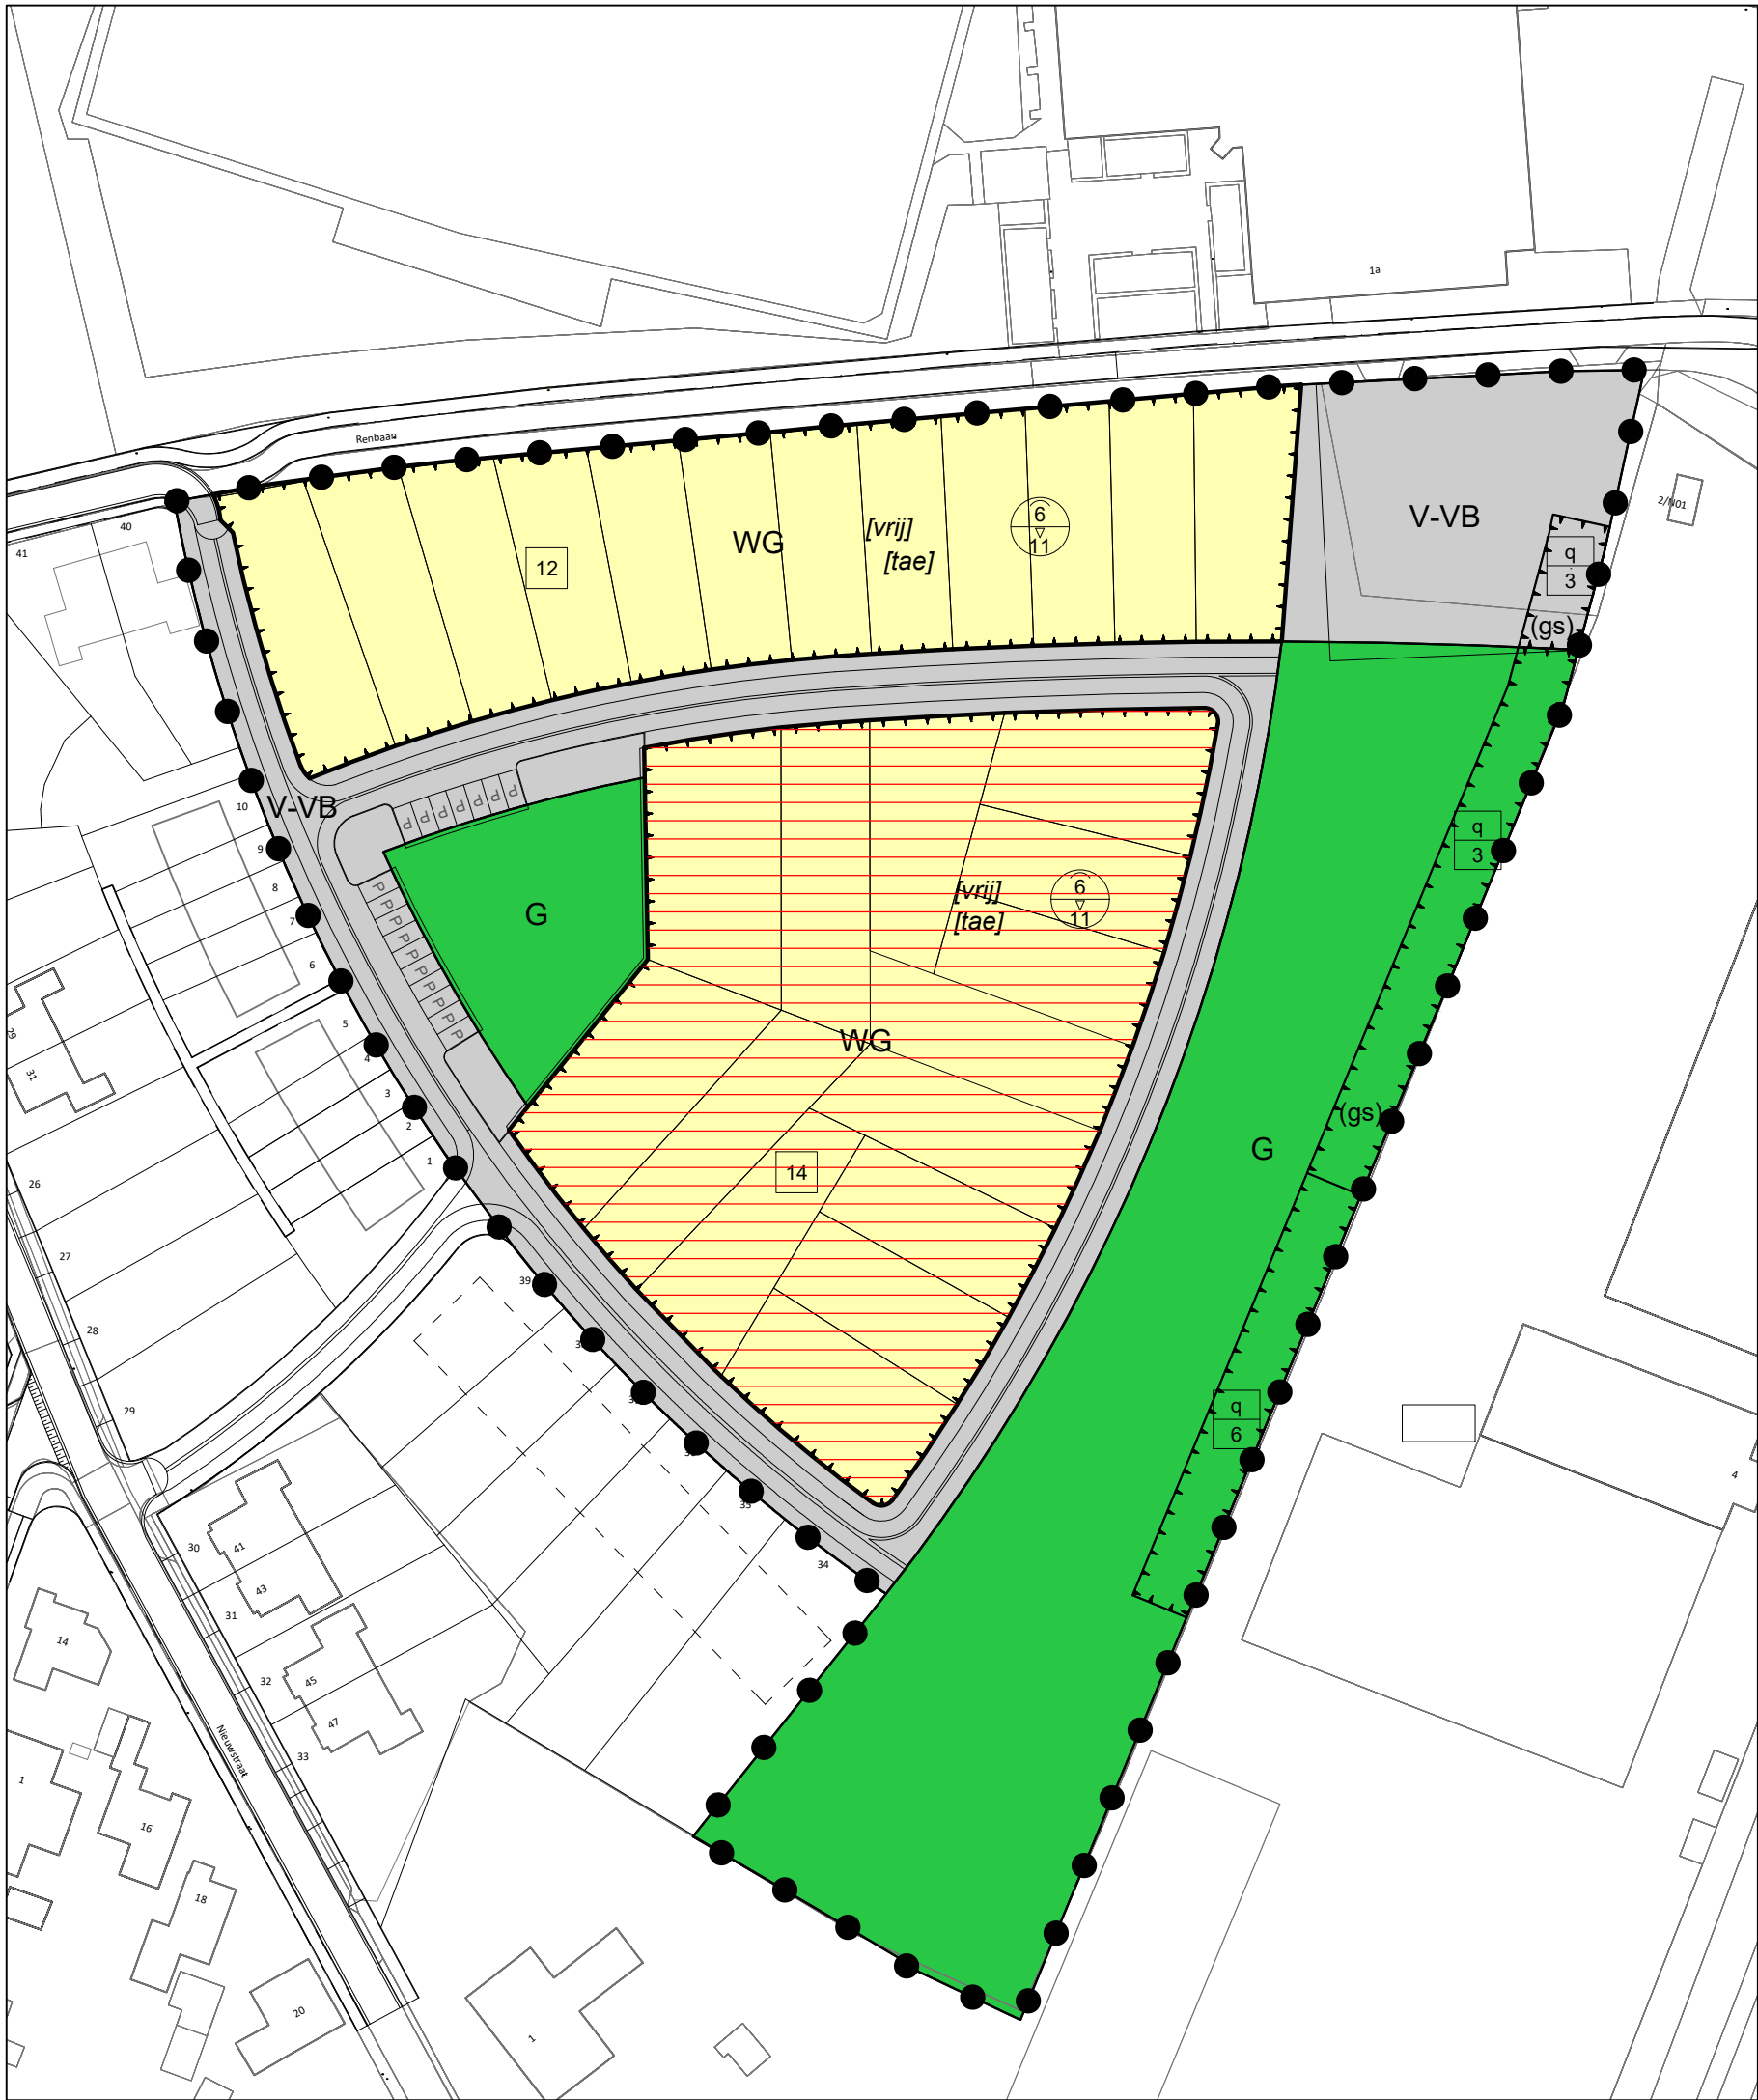

LEGENDA

PLANGEBIED

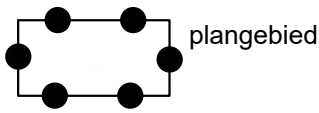

BESTEMMINGEN

- G Groen
- V-VB Verkeer - Verblijfsgebied
- WG Woongebied

AANDUIDINGEN

- [tae] twee-aaneen
- [vrij] vrijstaand
- (gs) geluidsscherm
- q 6 hoogte (m)
- 14 maximum aantal wooneenheden
- 6 11 maximum goothoogte (m), maximum bouwhoogte (m)
- bouwvlak
- wetgevingszone - afwijkingsgebied

VERKLARING

- gbkn- en kadastrale gegevens

bestemmingsplan Pannerden Uuleveld fase 2 (2019)

schaal : 1 : 1000
formaat : A3
projectnummer : 2811.01
bladnummer : 1
aantal bladen : 1
Identificatiecode : NL.IMRO.0299.BP12UULEVELDF2-ON01

datum : 23-11-2020
datum ondergrond : april 2019
voorontwerp : -
ontwerp : 23-11-2020
vaststelling : -

gemeente Zevenaar