


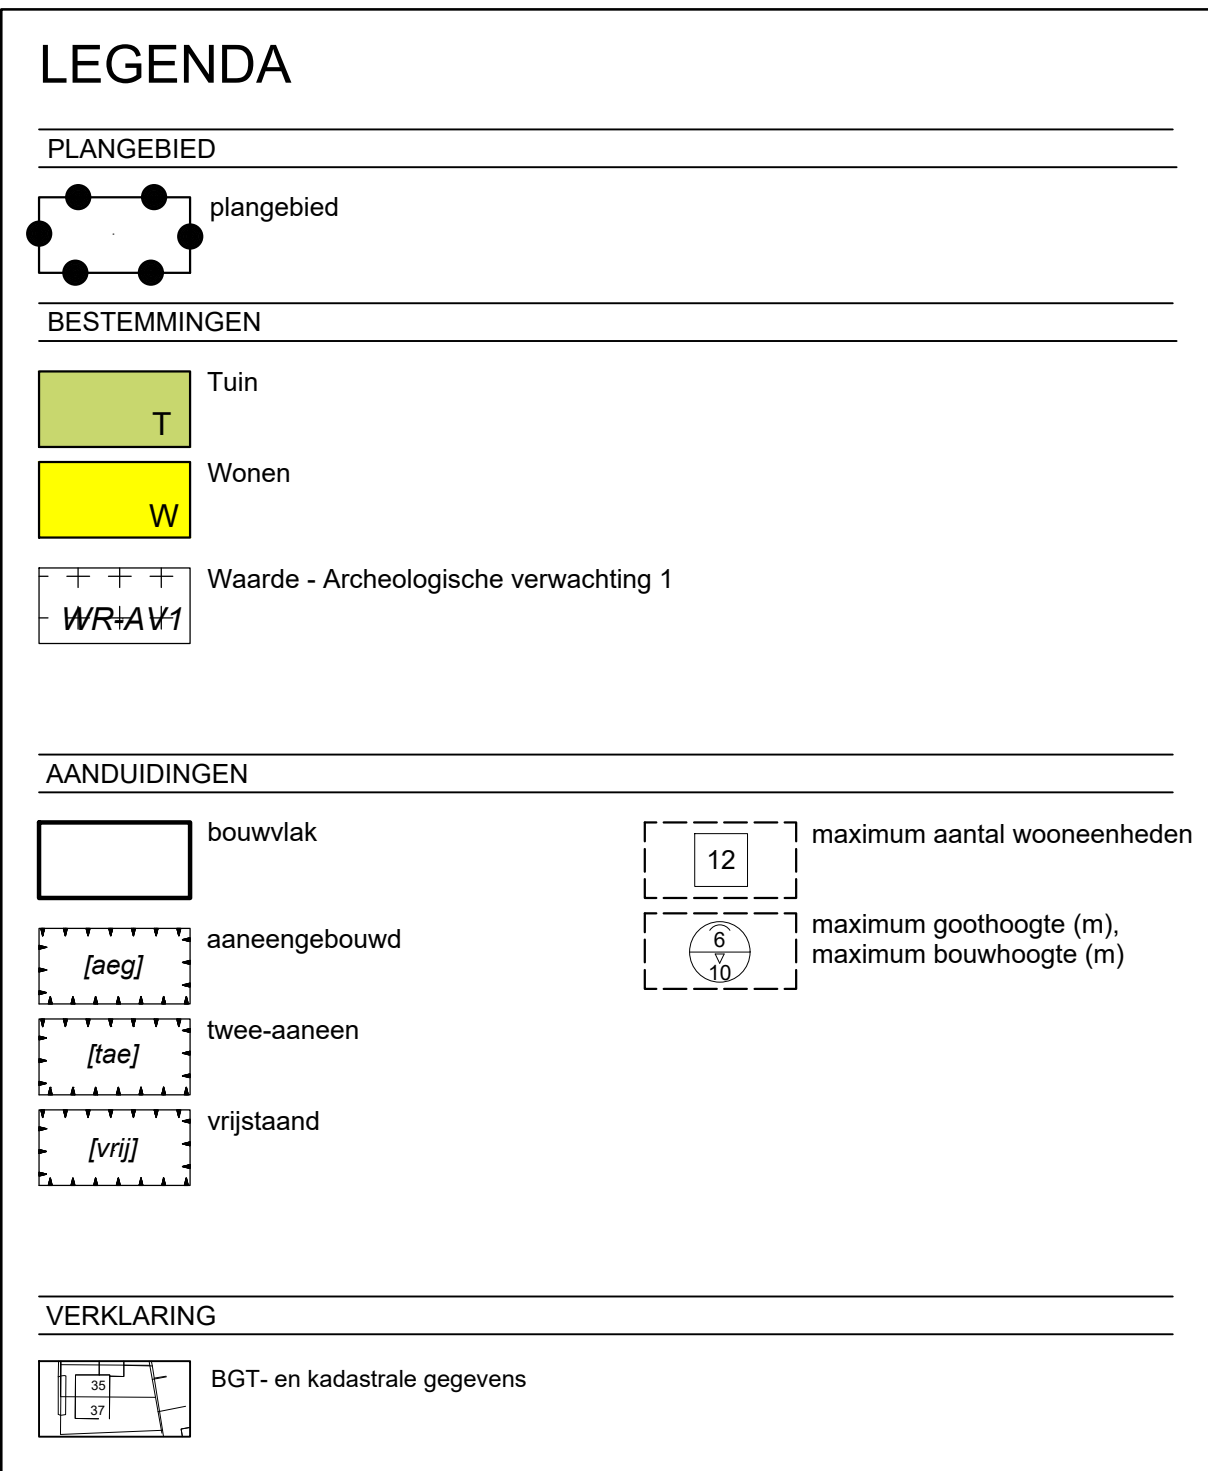

schaal : 1 : 1000	datum : 12-11-2020
formaat : A3	datum ondergrond : 26-06-2020
projectnummer : 200299	voorontwerp : -
bladnummer : 7	ontwerp : 12-11-2020
aantal bladen : 8	vaststelling : -
Identificatiecode : NL.IMRO.0299.BP99KERNENPAHT-ON01	
gemeente Zevenaar	