




Legenda

- Bebouwing
- Perceel met oppervlakte
- Verharding rijbaan klinkers
- Verharding achterpad klinkers
- Parkeren
- Gras
- Plantvak
- Haag
- Trottoir
- Boom
- Paaltje
- Keermuur
- Hekwerk met klimop en poorten
- Verhoogde band met hekwerk met klimop

Pastoor Slingerstraat


Project: 3214.03
Schaal: 1:250
Formaat: A3
Datum: 20-06-2022

A1

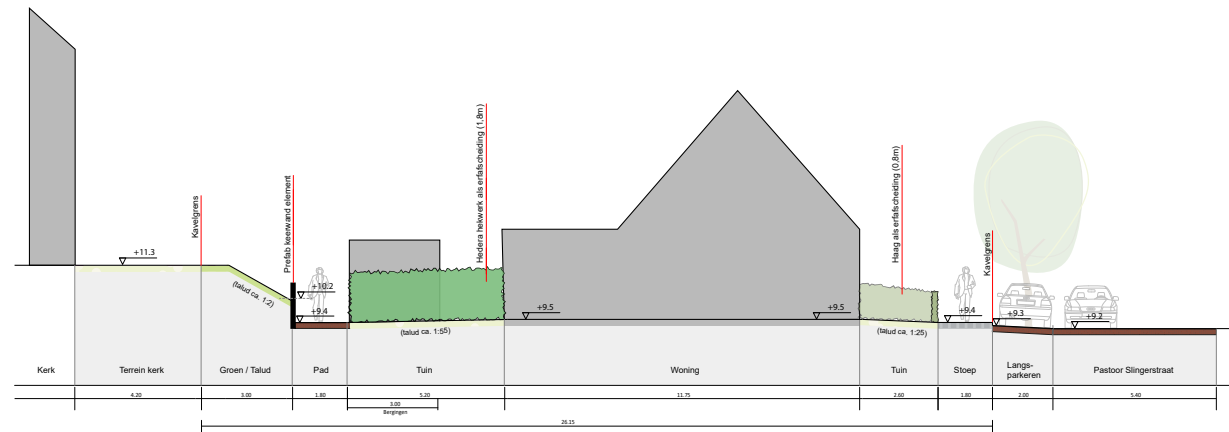


A1'

B1

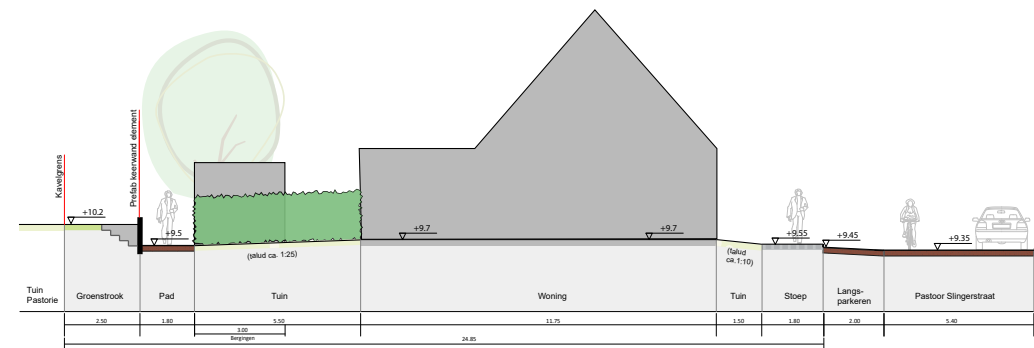


B1'

A2

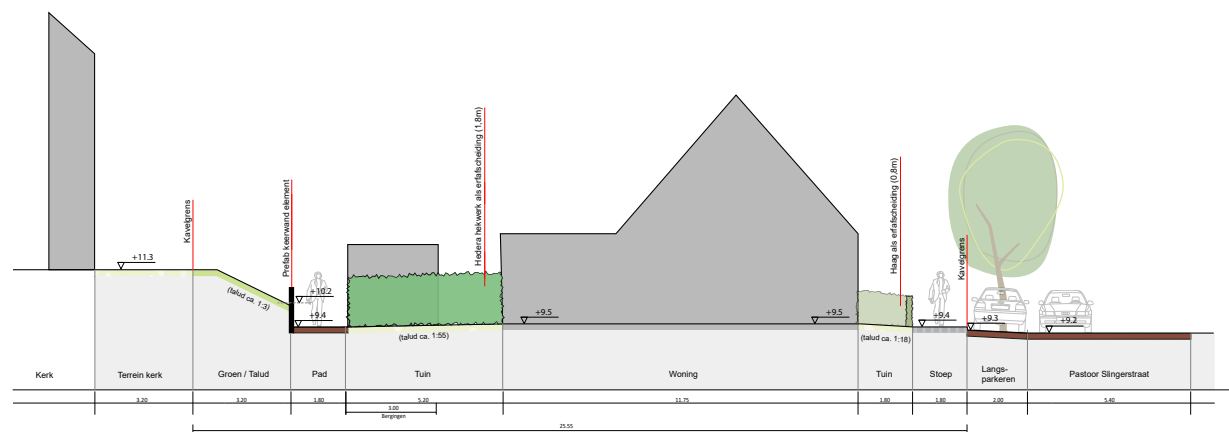


A2'

B2

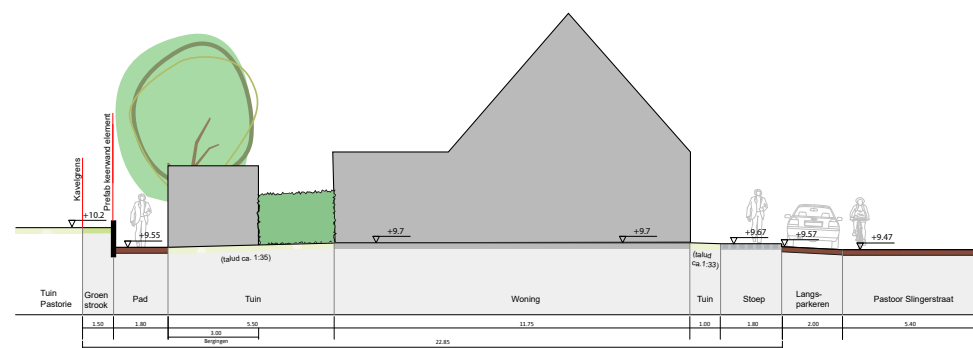

B2'

C

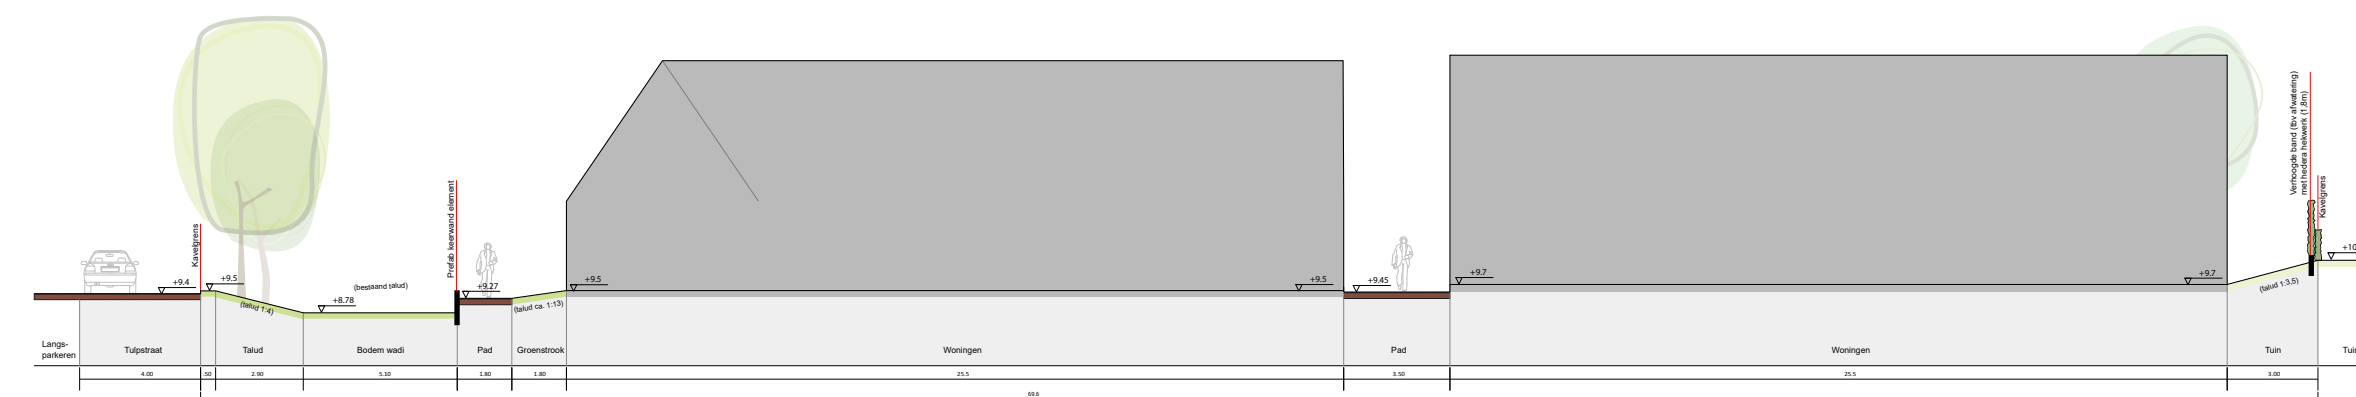

C'