


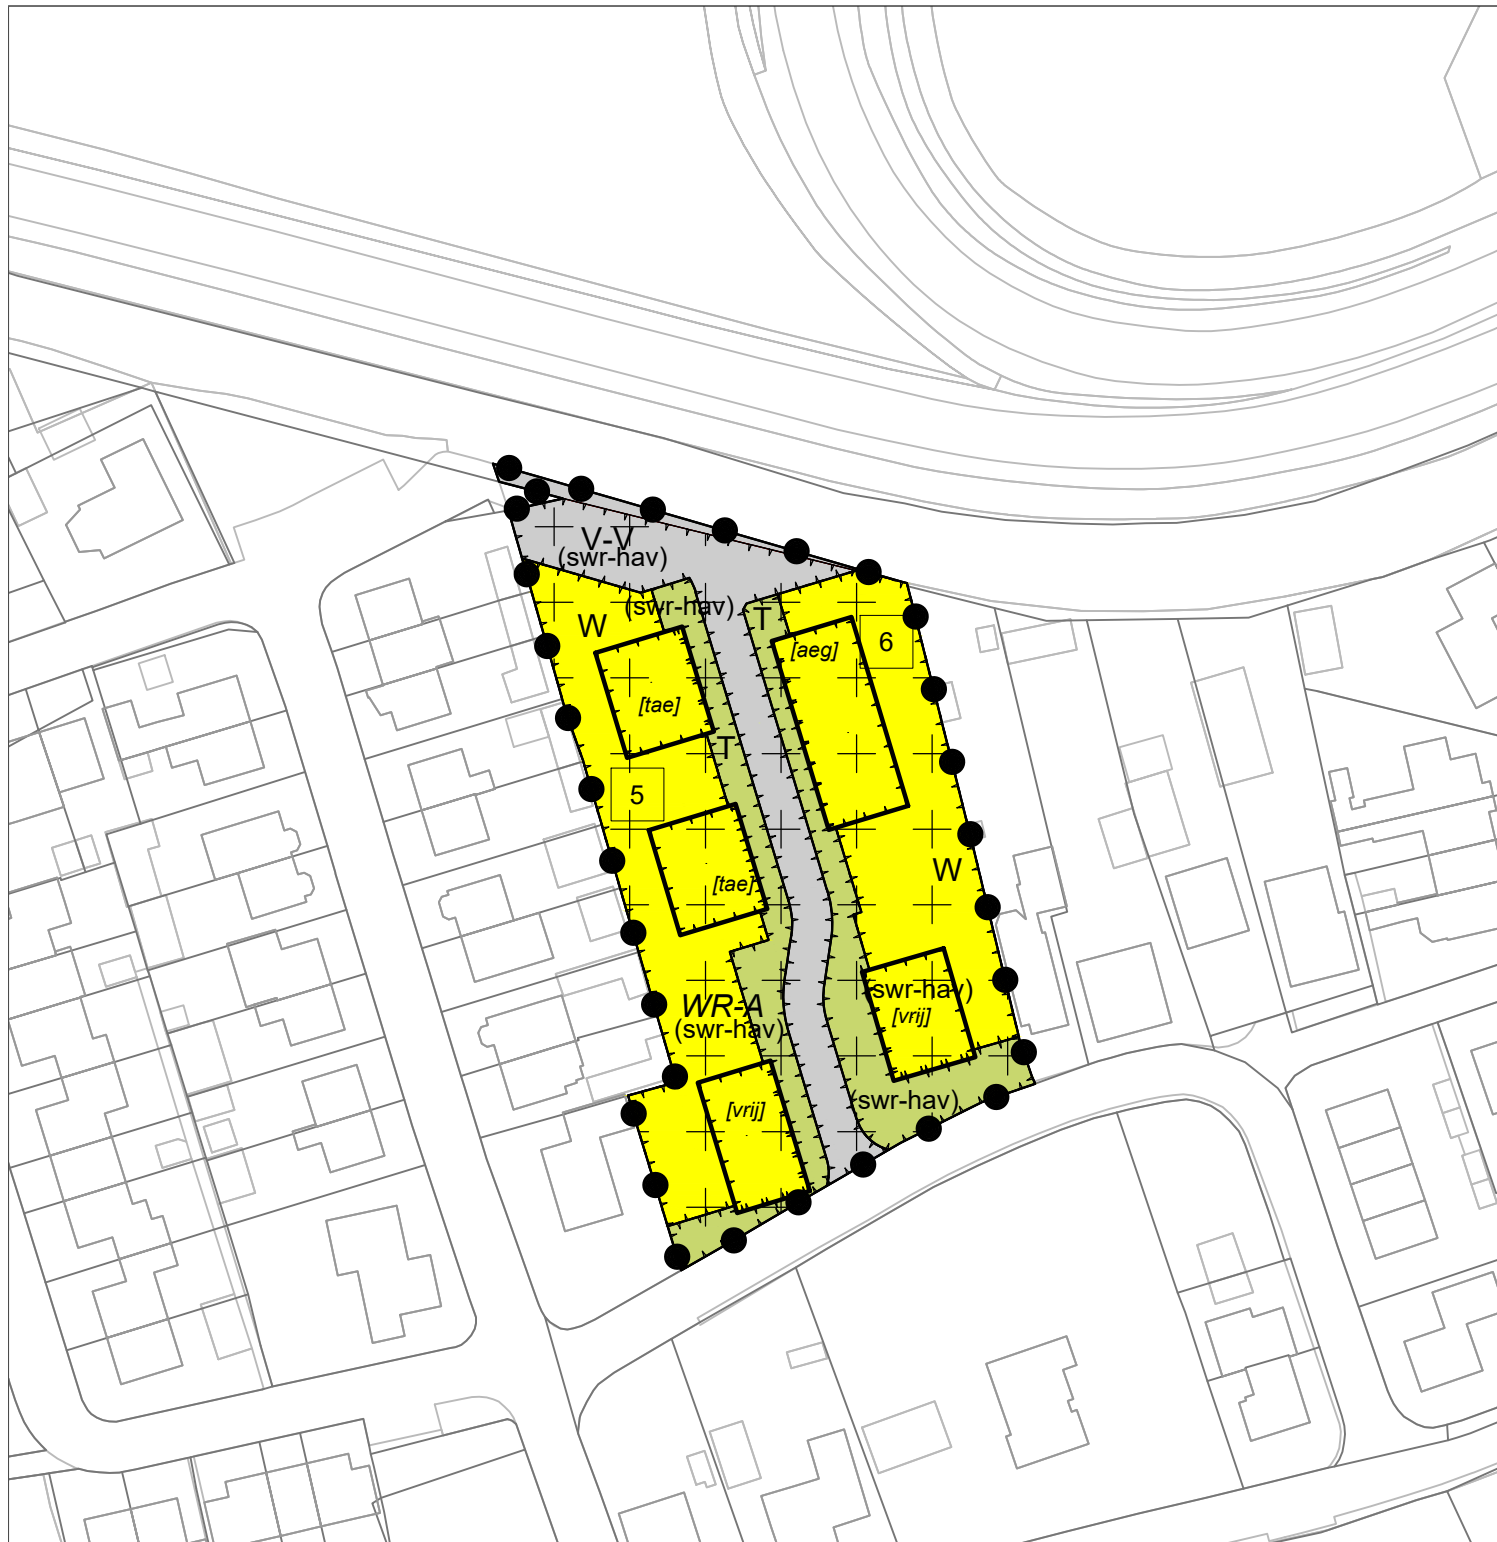

LEGENDA

plangebied

Enkelbestemmingen

Tuin

Verkeer - Verblijfsgebied

Wonen

Dubbelbestemmingen

Waarde - Archeologie

Functieaanduidingen
 specifieke vorm van waarde - hoge archeologisch verwachting

Bouwvlakken

bouwvlak

Bouwaanduidingen

aaneengebouwd

twee-aaneen

vrijstaand


Maatvoeringen

maximum aantal wooneenheden

Overig

Ondergrond (KAD, 27 oktober 2021)

Ondergrond (BGT, 27 oktober 2021)

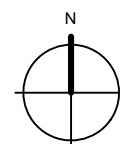

BP Wethouder Jan Tieckenstraat, Angerlo
 Gemeente Zevenaar

idn : NL.IMRO.0299.BP06WETHTIECKENSTR-VA01
 schaal : 1:1000
 formaat : A4

projectnr. : 01.30.03
 laatst gew. : 01 maart 2023
 tekenaar : RvdB/JB/RvB
 www.buro-sro.nl : Vestiging Arnhem