



11 mrt. 2022

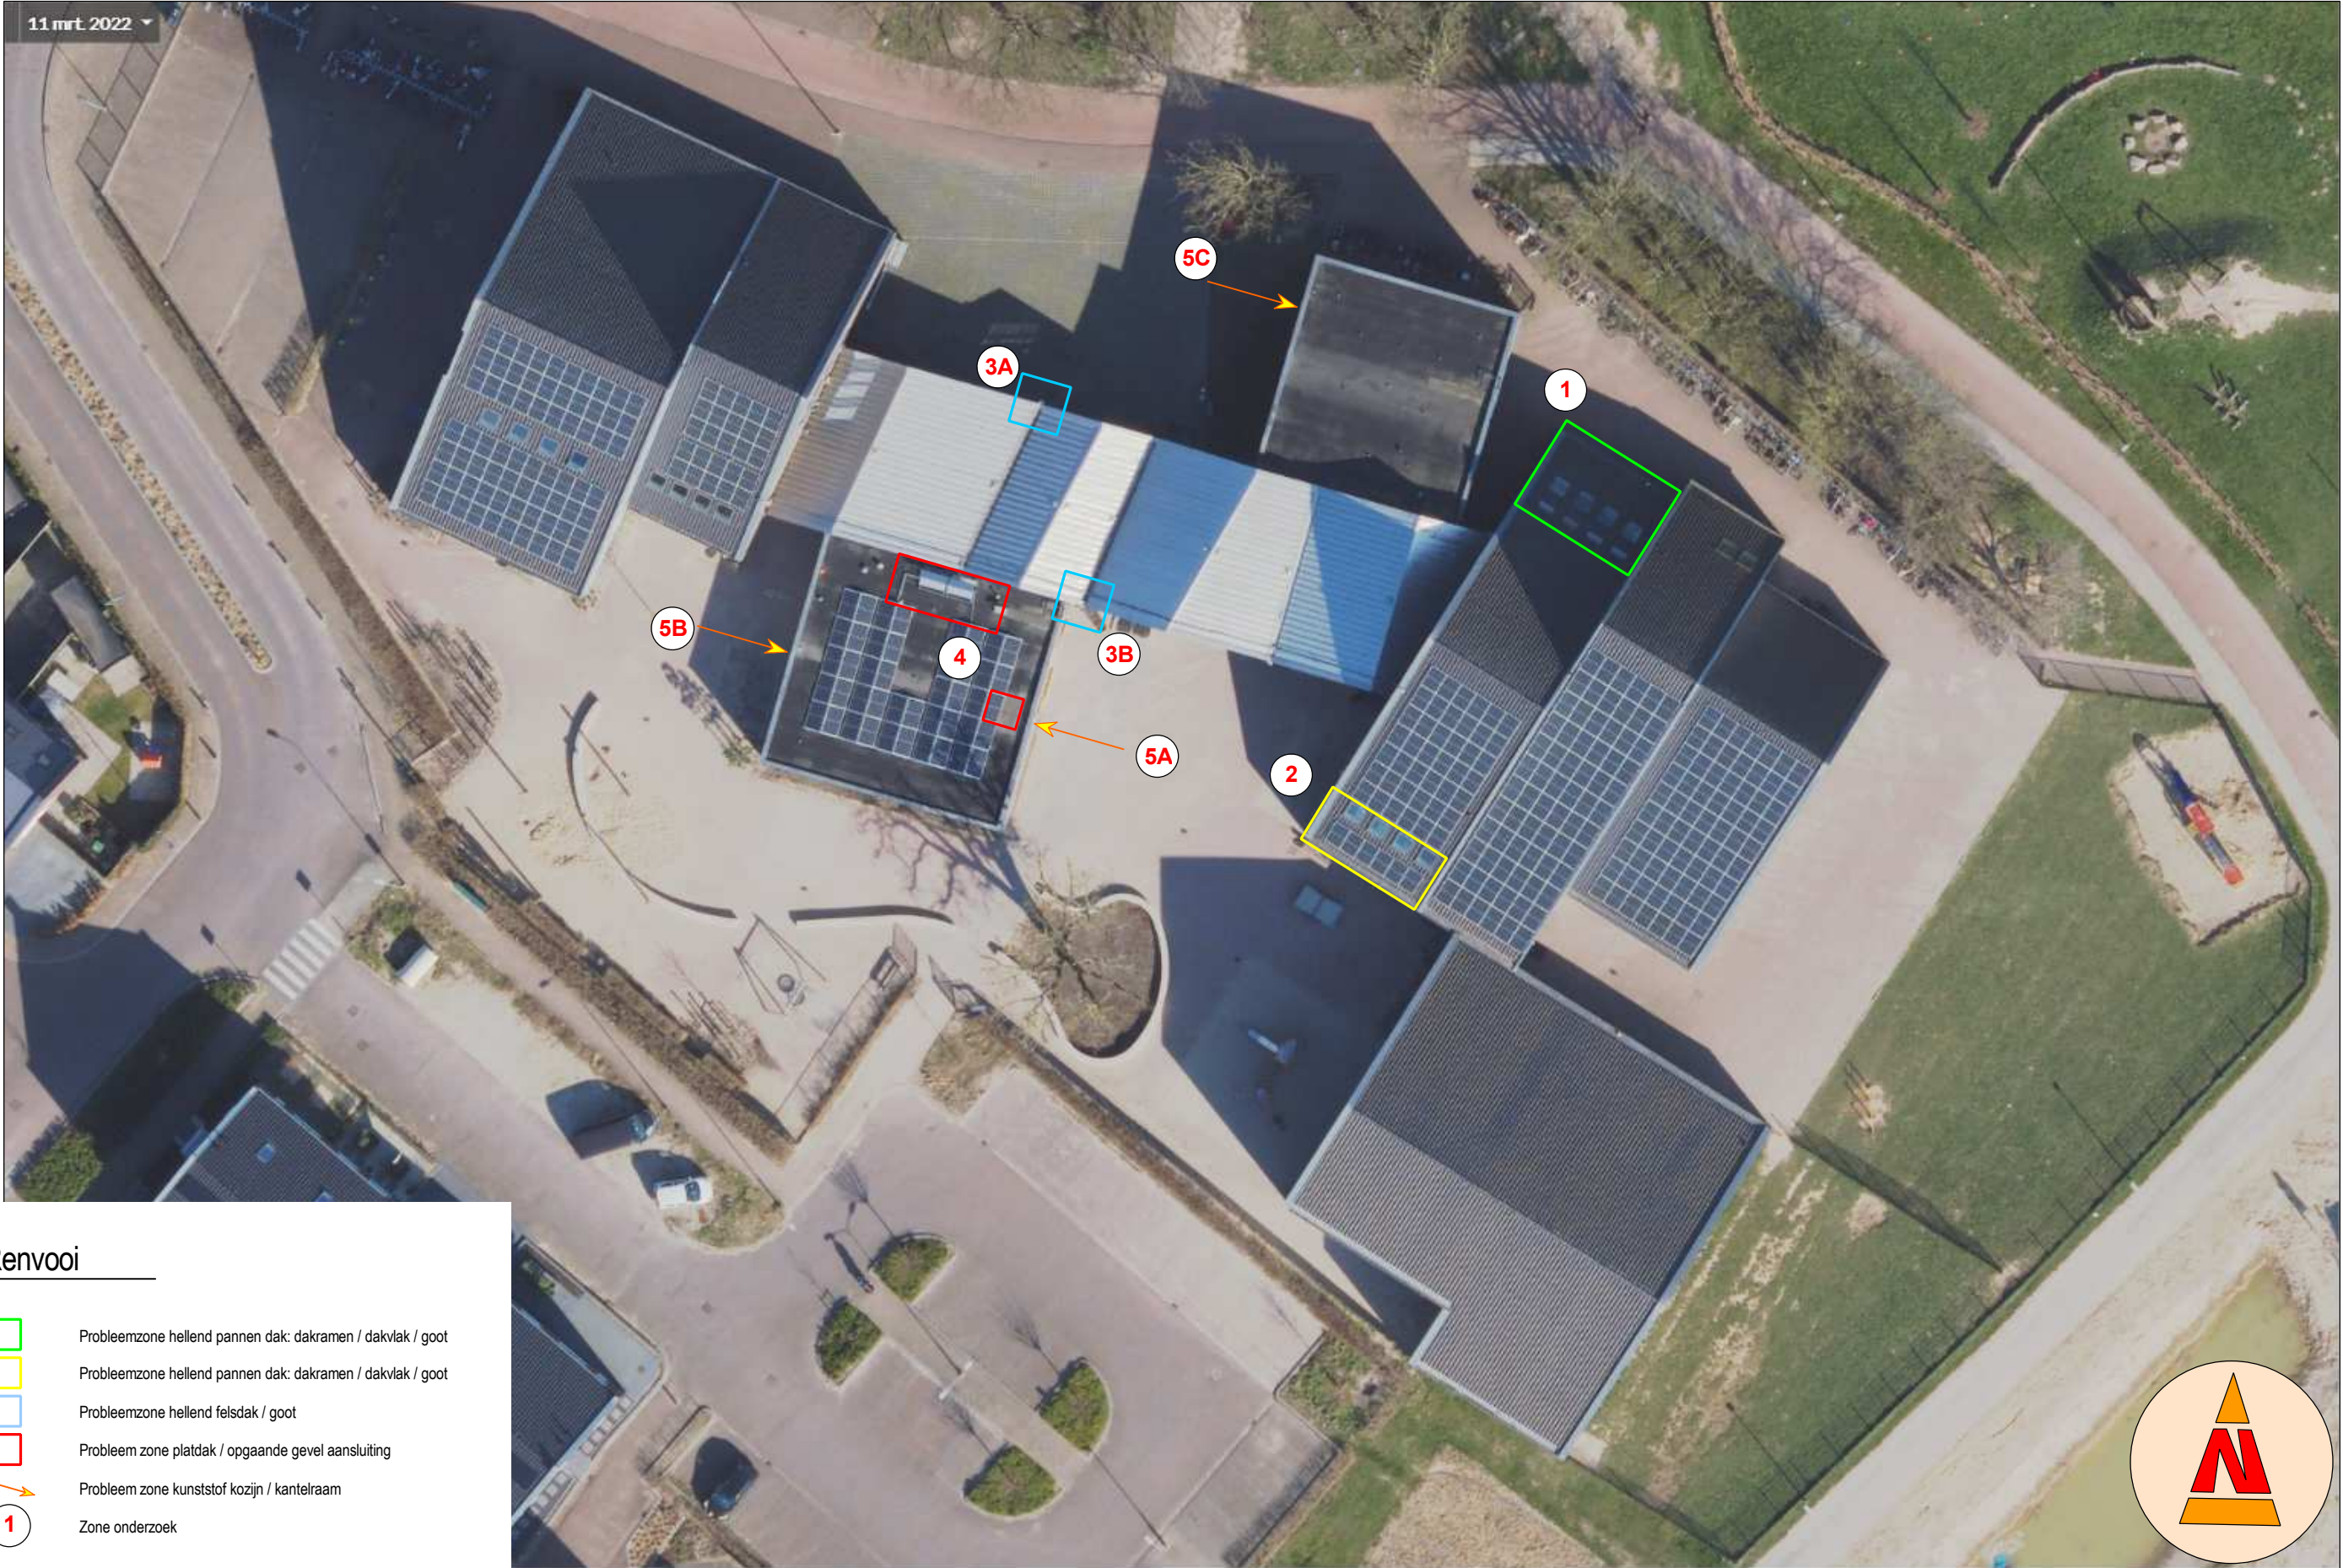

Renvooi

- Probleemzone hellend pannen dak: dakramen / dakvlak / goot
- Probleemzone hellend pannen dak: dakramen / dakvlak / goot
- Probleemzone hellend felsdak / goot
- Probleem zone platdak / opgaande gevel aansluiting
- ➔ Probleem zone kunststof kozijn / kantelraam
- 1 Zone onderzoek

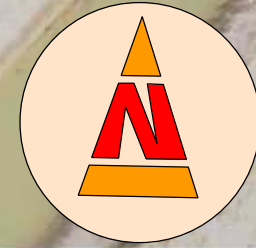

Omschrijving:	Bemschool gelegen a/d Bemlaan te Zevenaar	Revisies
Opdrachtgever:	Gemeente Zevenaar	R.a: --
Onderwerp:	Bijlage 1: Situatie daklekkages	R.b: --
Projectnr:	20200030	R.c: --
Datum:	28-10-2022	R.d: --
Schaal:	1 : 400 op A3	R.e: --
		1