


Verklaring

- F4500 Perceelnummer
- Ⓜ Grondplannummer
- ▨ Voor vestiging voorkeursrecht aangewezen perceel en of perceelsgedeelte
- - - Wvg-grens
- Kadastrale
- Bebouwingscontour

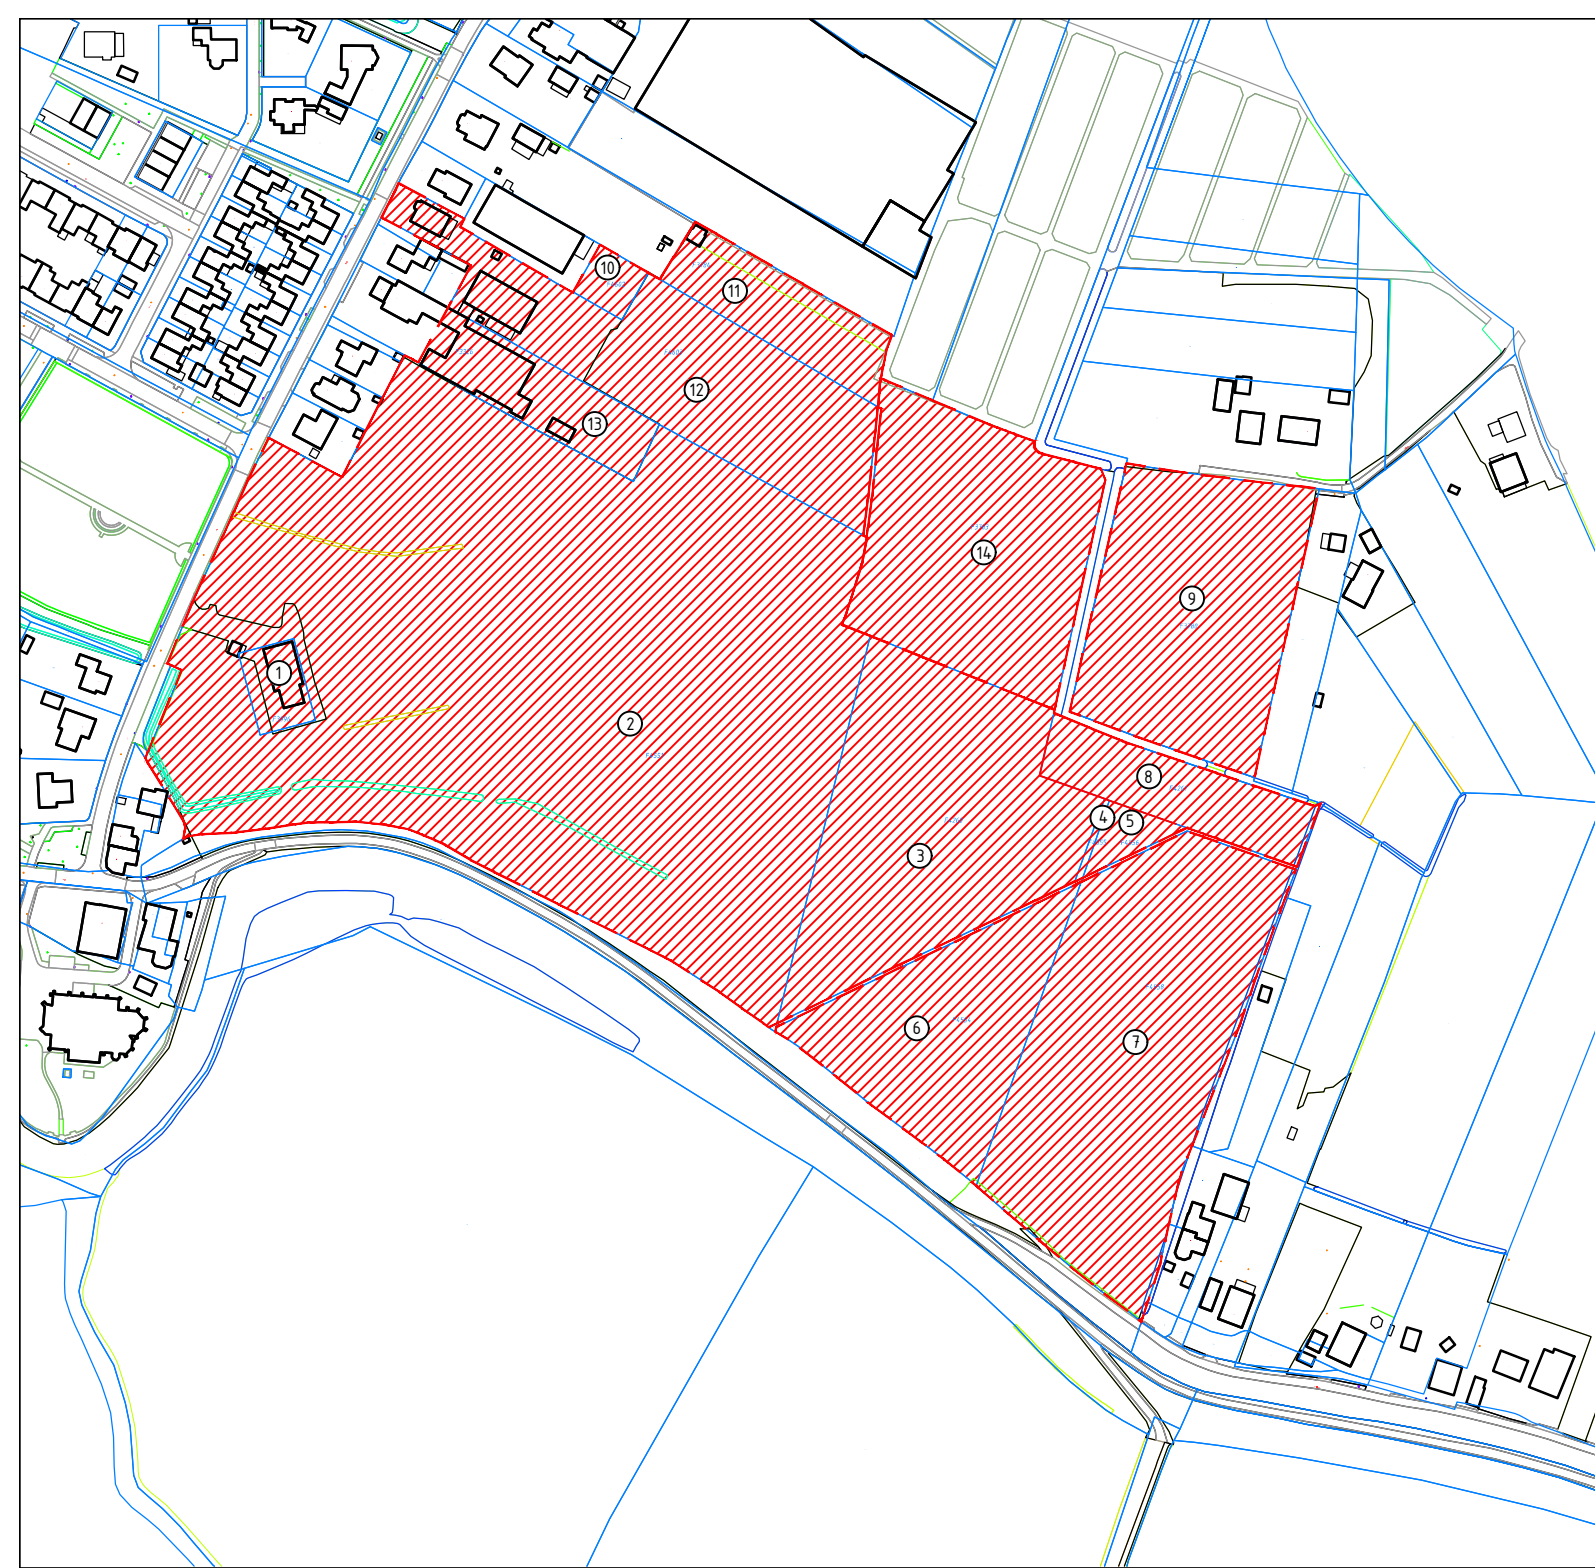

 GEMEENTE ZEVENAAR	Getekend : AS	
Project: Gemeente Zevenaar	Datum:	Nr: Par:
	Wijzigingen	
Onderdeel: <i>vestigen voorkeursrecht Dijkweg, Oud Zevenaar</i>	Gezien :	
	Datum :	15-5-2023
	Schaal :	1:3000
	Bestek Nr :	
	Aantal Bl :	
	Tek.Nr :	