


# Verklaring

- F4500 Perceelnummer
- Ⓜ Grondplannummer
- ▨ Voor vestiging voorkeursrecht aangewezen perceel en of perceelsgedeelte
- - - Wvg-grens
- Kadastrale
- Bebauwingscontour

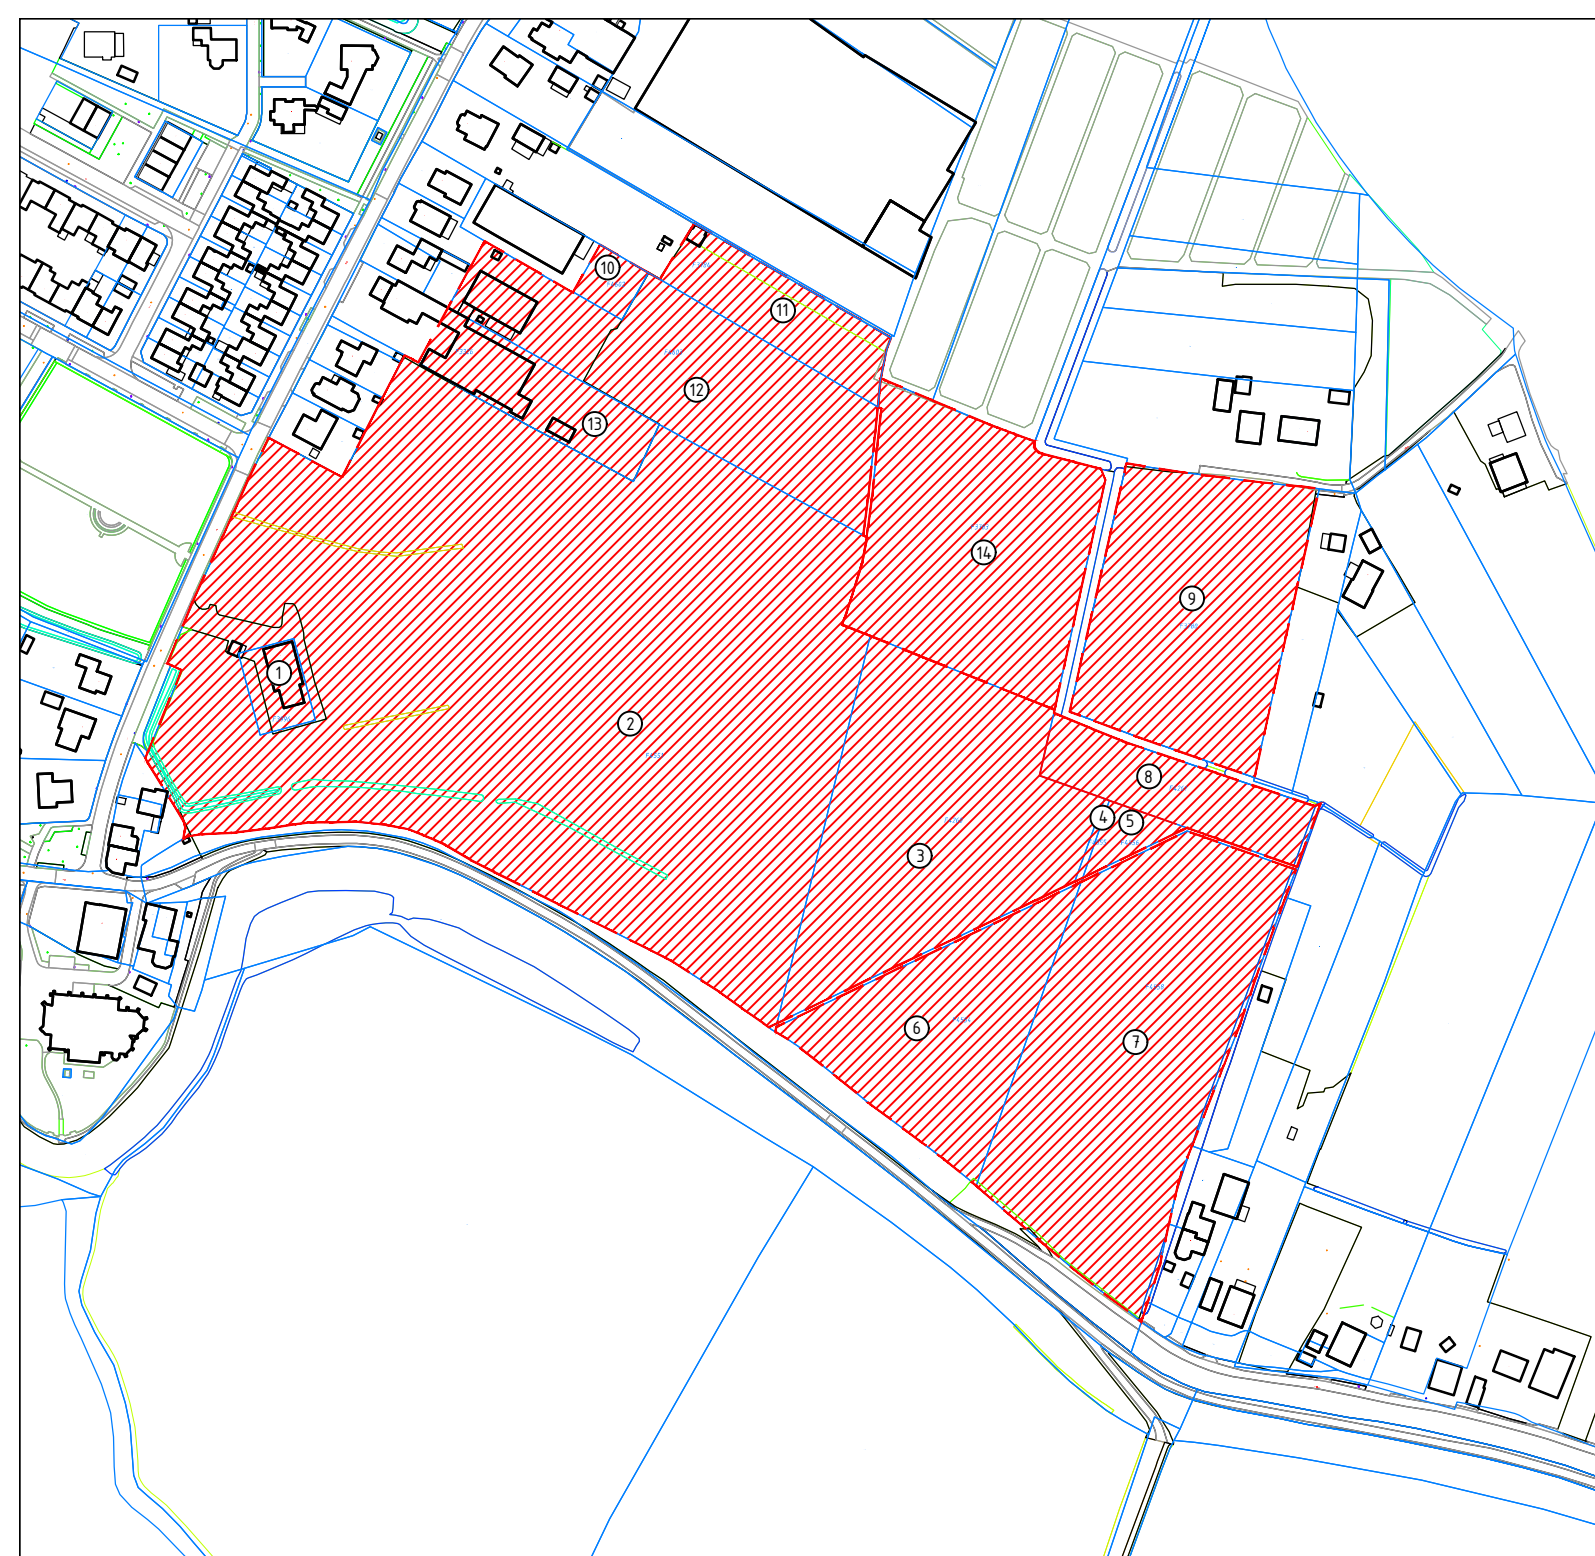

 GEMEENTE ZEVENAAR	Getekend : AS	
Project: Gemeente Zevenaar	Datum:	Nr: Par:
	Wijzigingen	
Onderdeel: vestigen voorkeursrecht Dijkweg, Oud Zevenaar	Gezien :	
	Datum :	21-6-2023
	Schaal :	1:3000
	Bestek Nr :	
Aantal Bl :		
Tek.Nr :		