



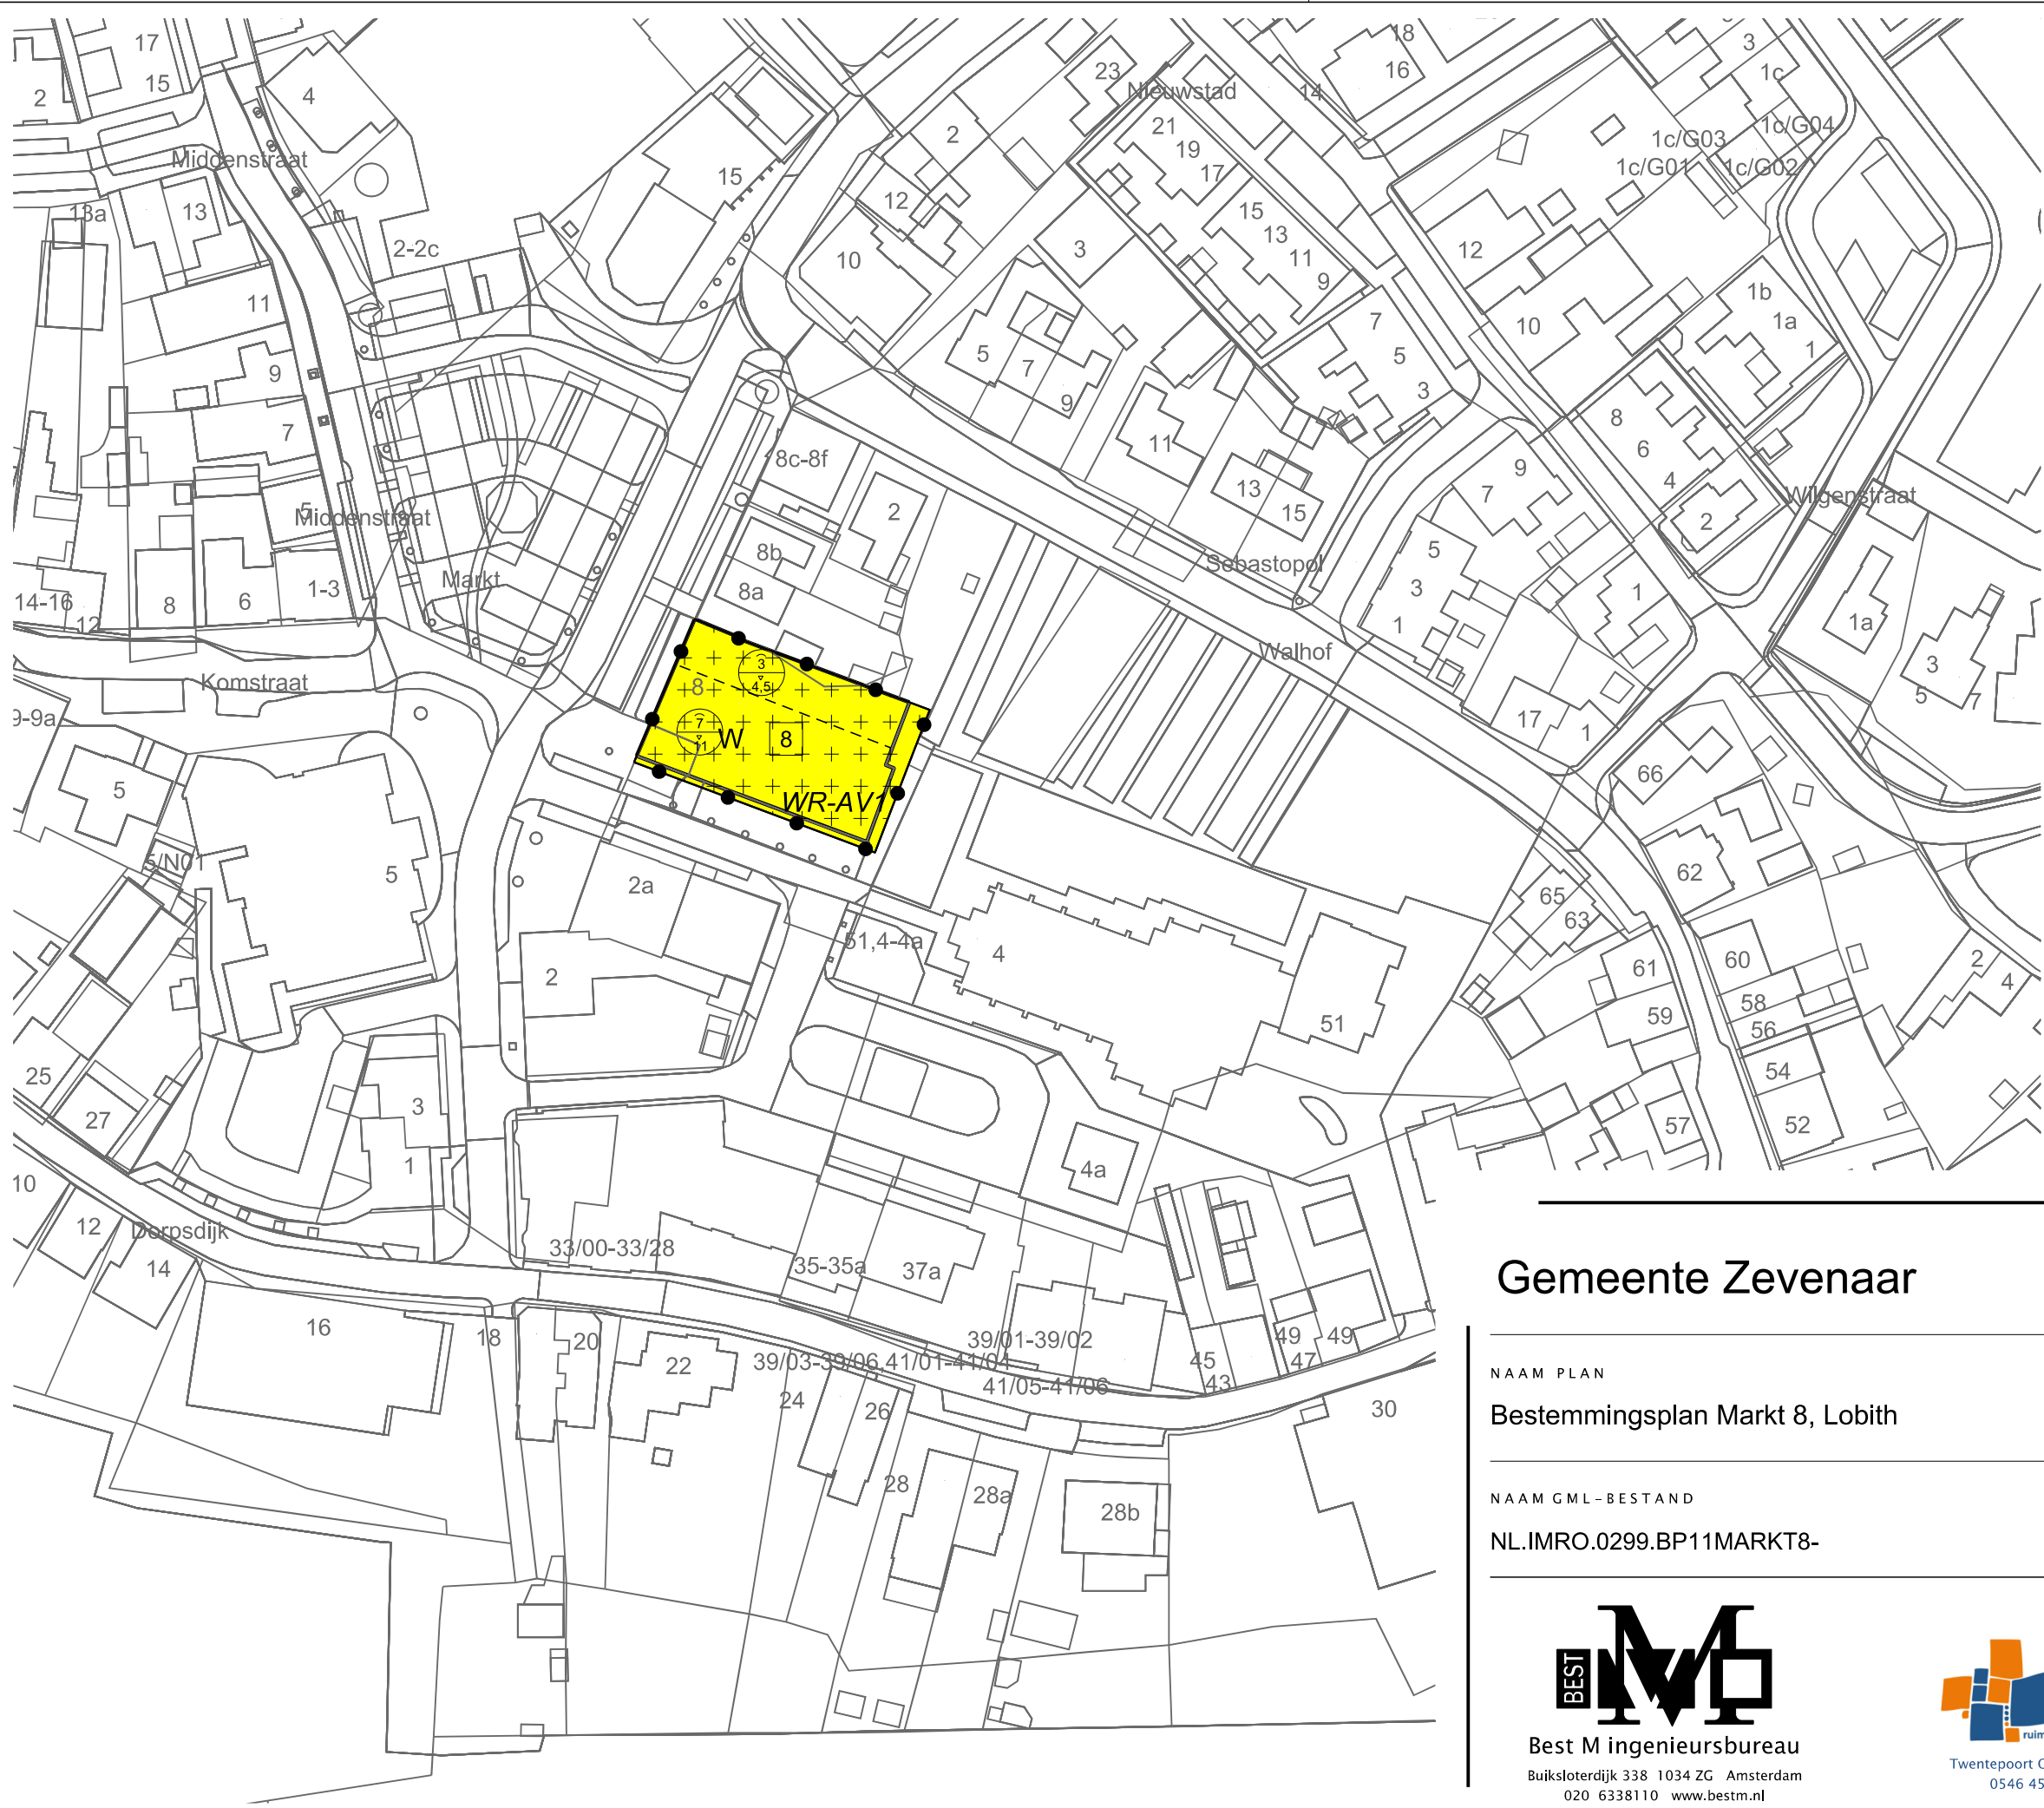

LEGENDA

- Plangebied
- Plangrens
- Bestemmingen
 - Wonen
- Dubbelbestemmingen
 - Waarde - Archeologische verwachting 1
- Bouwvlak
 - bouwvlak
- Maatvoering
 - maximum aantal wooneenheden
 - maximum goothoogte (m), maximum bouwhoogte (m)
- Verklaring
 - Ondergrond

Gemeente Zevenaar

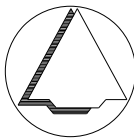

NAAM PLAN

Bestemmingsplan Markt 8, Lobith

NAAM GML-BESTAND

NL.IMRO.0299.BP11MARKT8-

DATUM

2-10-2023

BLAD VAN BLADEN

1 VAN 1

FORMAAT

A3

TEKENAAR

MvL

SCHAAL

1 :1000



Best M ingenieursbureau
Buiksloterdijk 338 1034 ZG Amsterdam
020 6338110 www.bestm.nl



Twentepoort Oost 16A 7609 RG Almelo
0546 454466 www.bjz.nu