



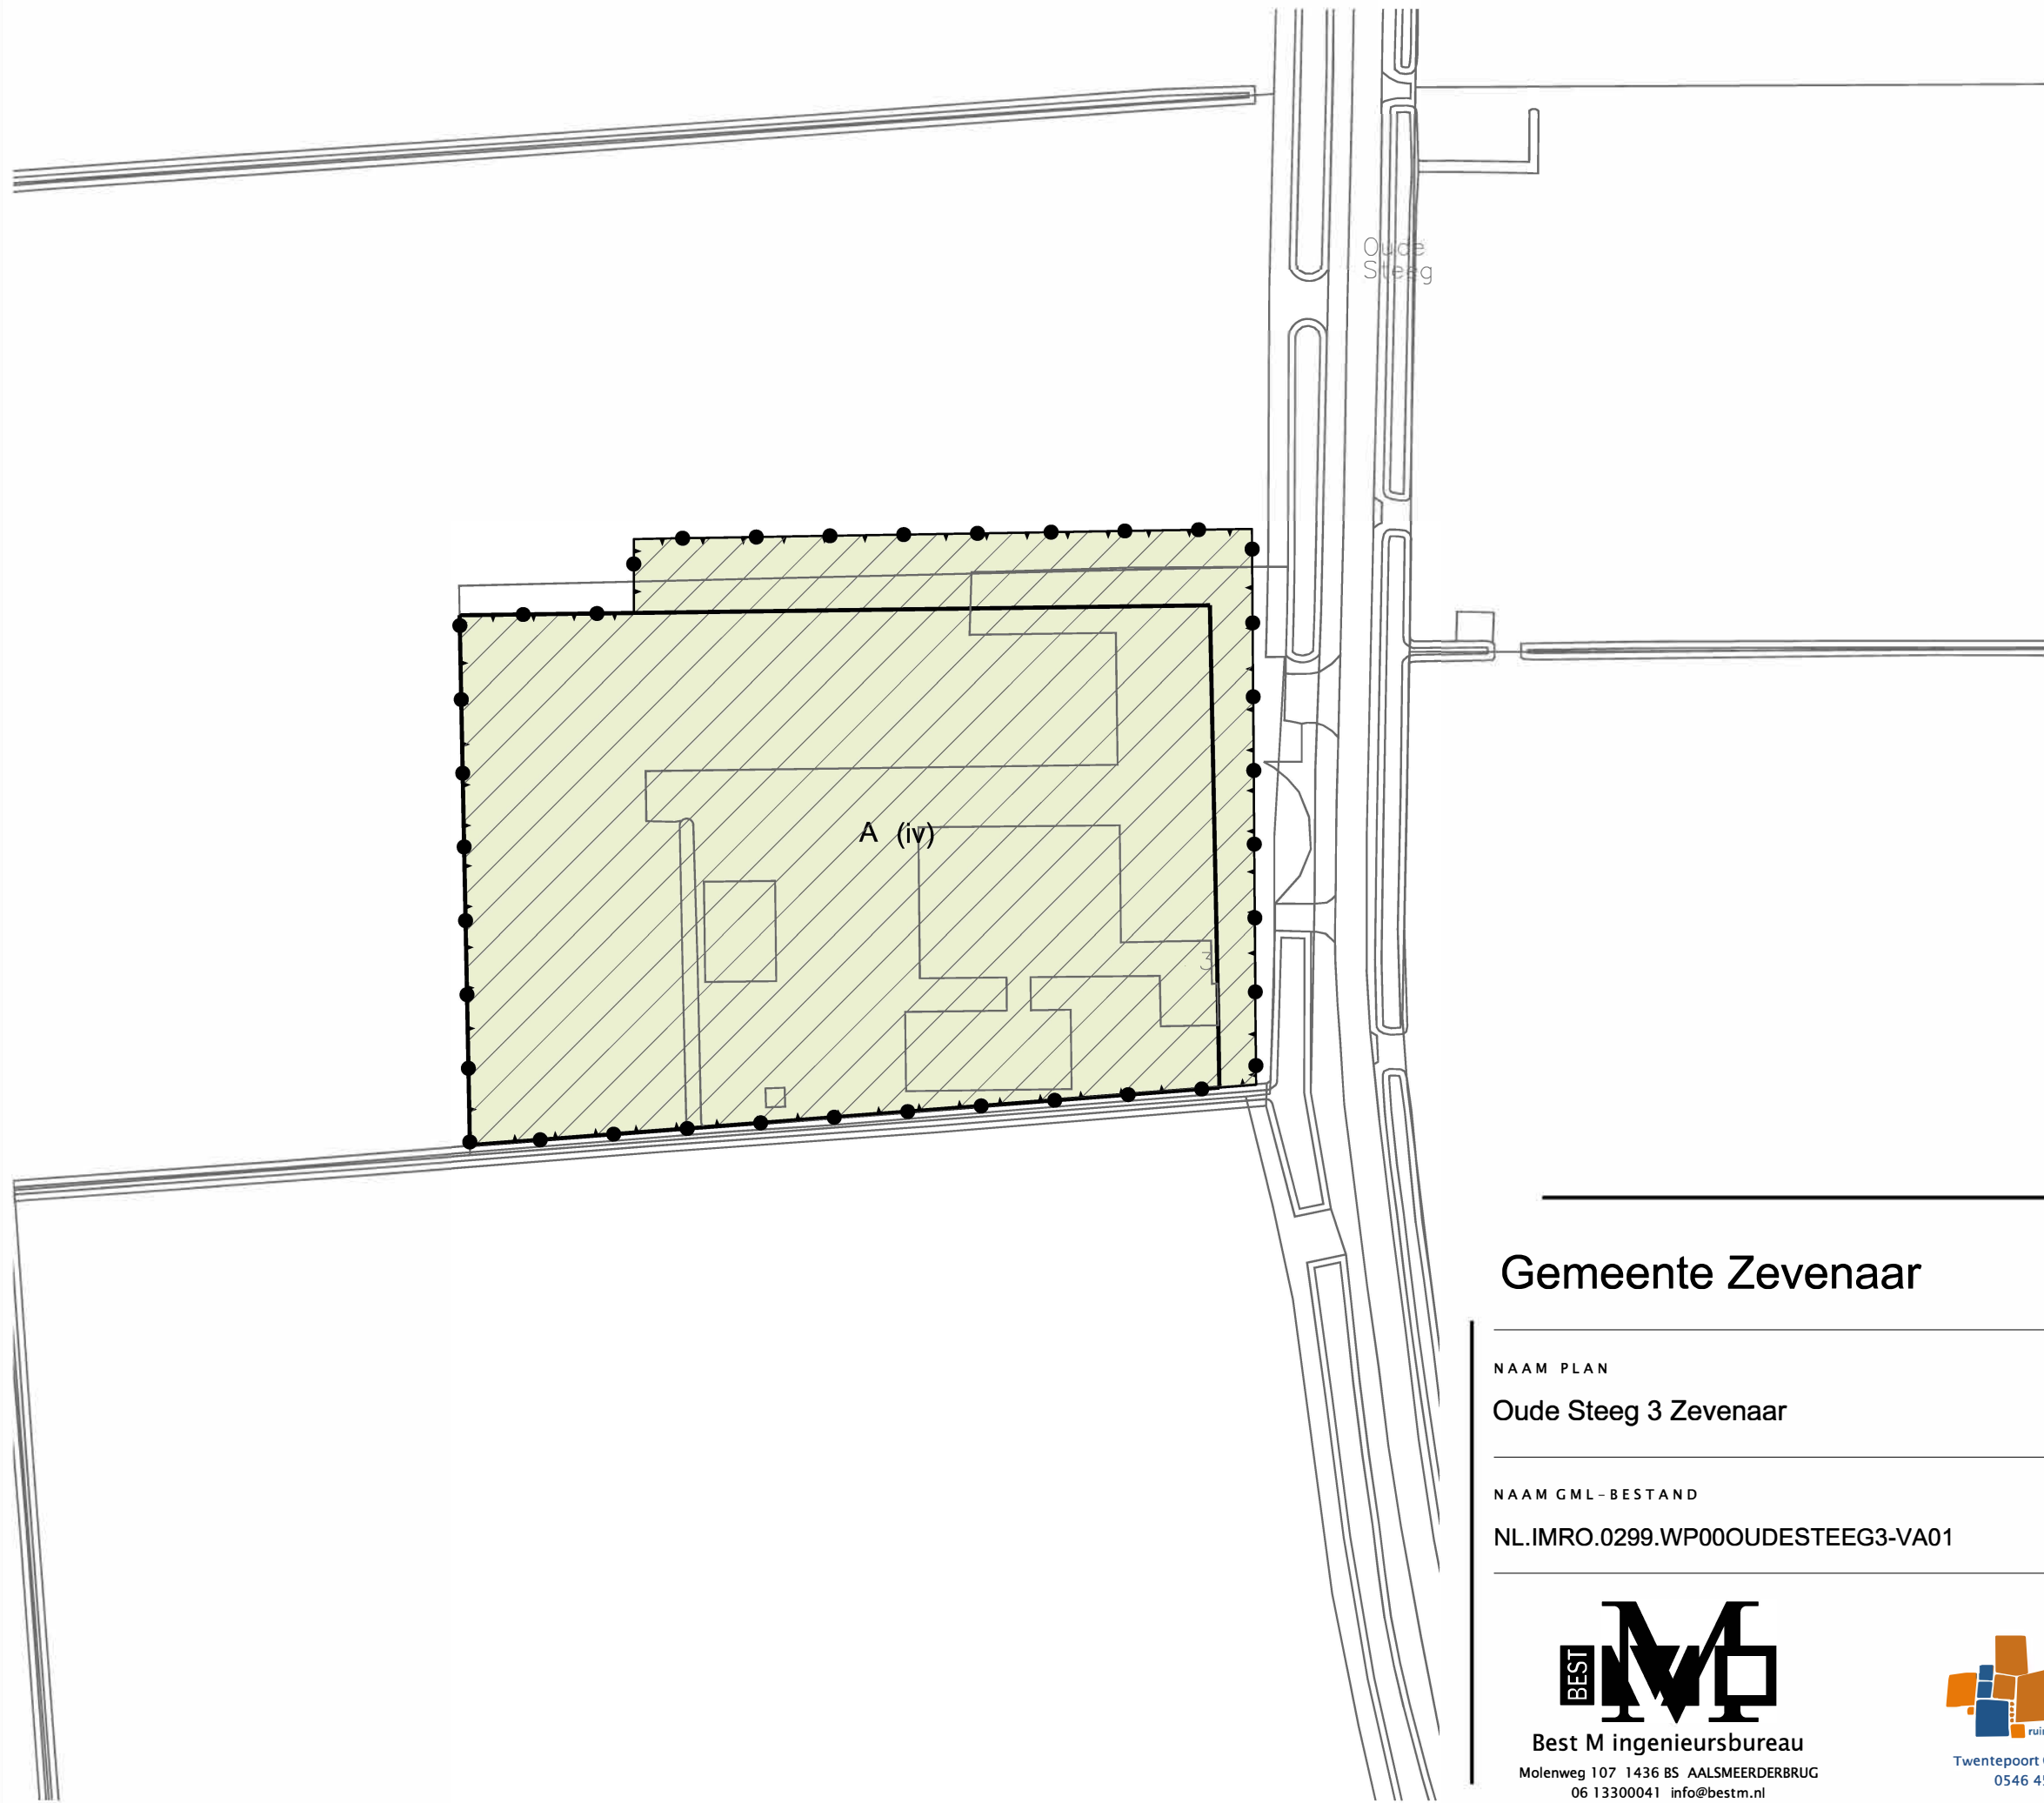

LEGENDA

- Plangebied
- Plangrens
- Bestemmingen
- Agrarisch
- Gebiedsaanduidingen
- overige zone - Het Broek
- Functieaanduidingen
- (iv) intensieve veehouderij
- Bouwwlak
- bouwwlak
- Verklaring
- Ondergrond

Gemeente Zevenaar

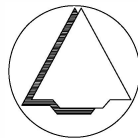

NAAM PLAN

Oude Steeg 3 Zevenaar

NAAM GML-BESTAND

NL.IMRO.0299.WP00OUDESTEERG3-VA01

DATUM

19-2-2024

BLAD VAN BLADEN

1 VAN 1

FORMAAT

A3



Best M ingenieursbureau

Molenweg 107 1436 BS AALSMEERDERBRUG
06 13300041 info@bestm.nl



Twentepoort Oost 16A 7609 RG Almelo
0546 454466 www.bjz.nu

TEKENAAR

MvL

SCHAAL

1 :1000