


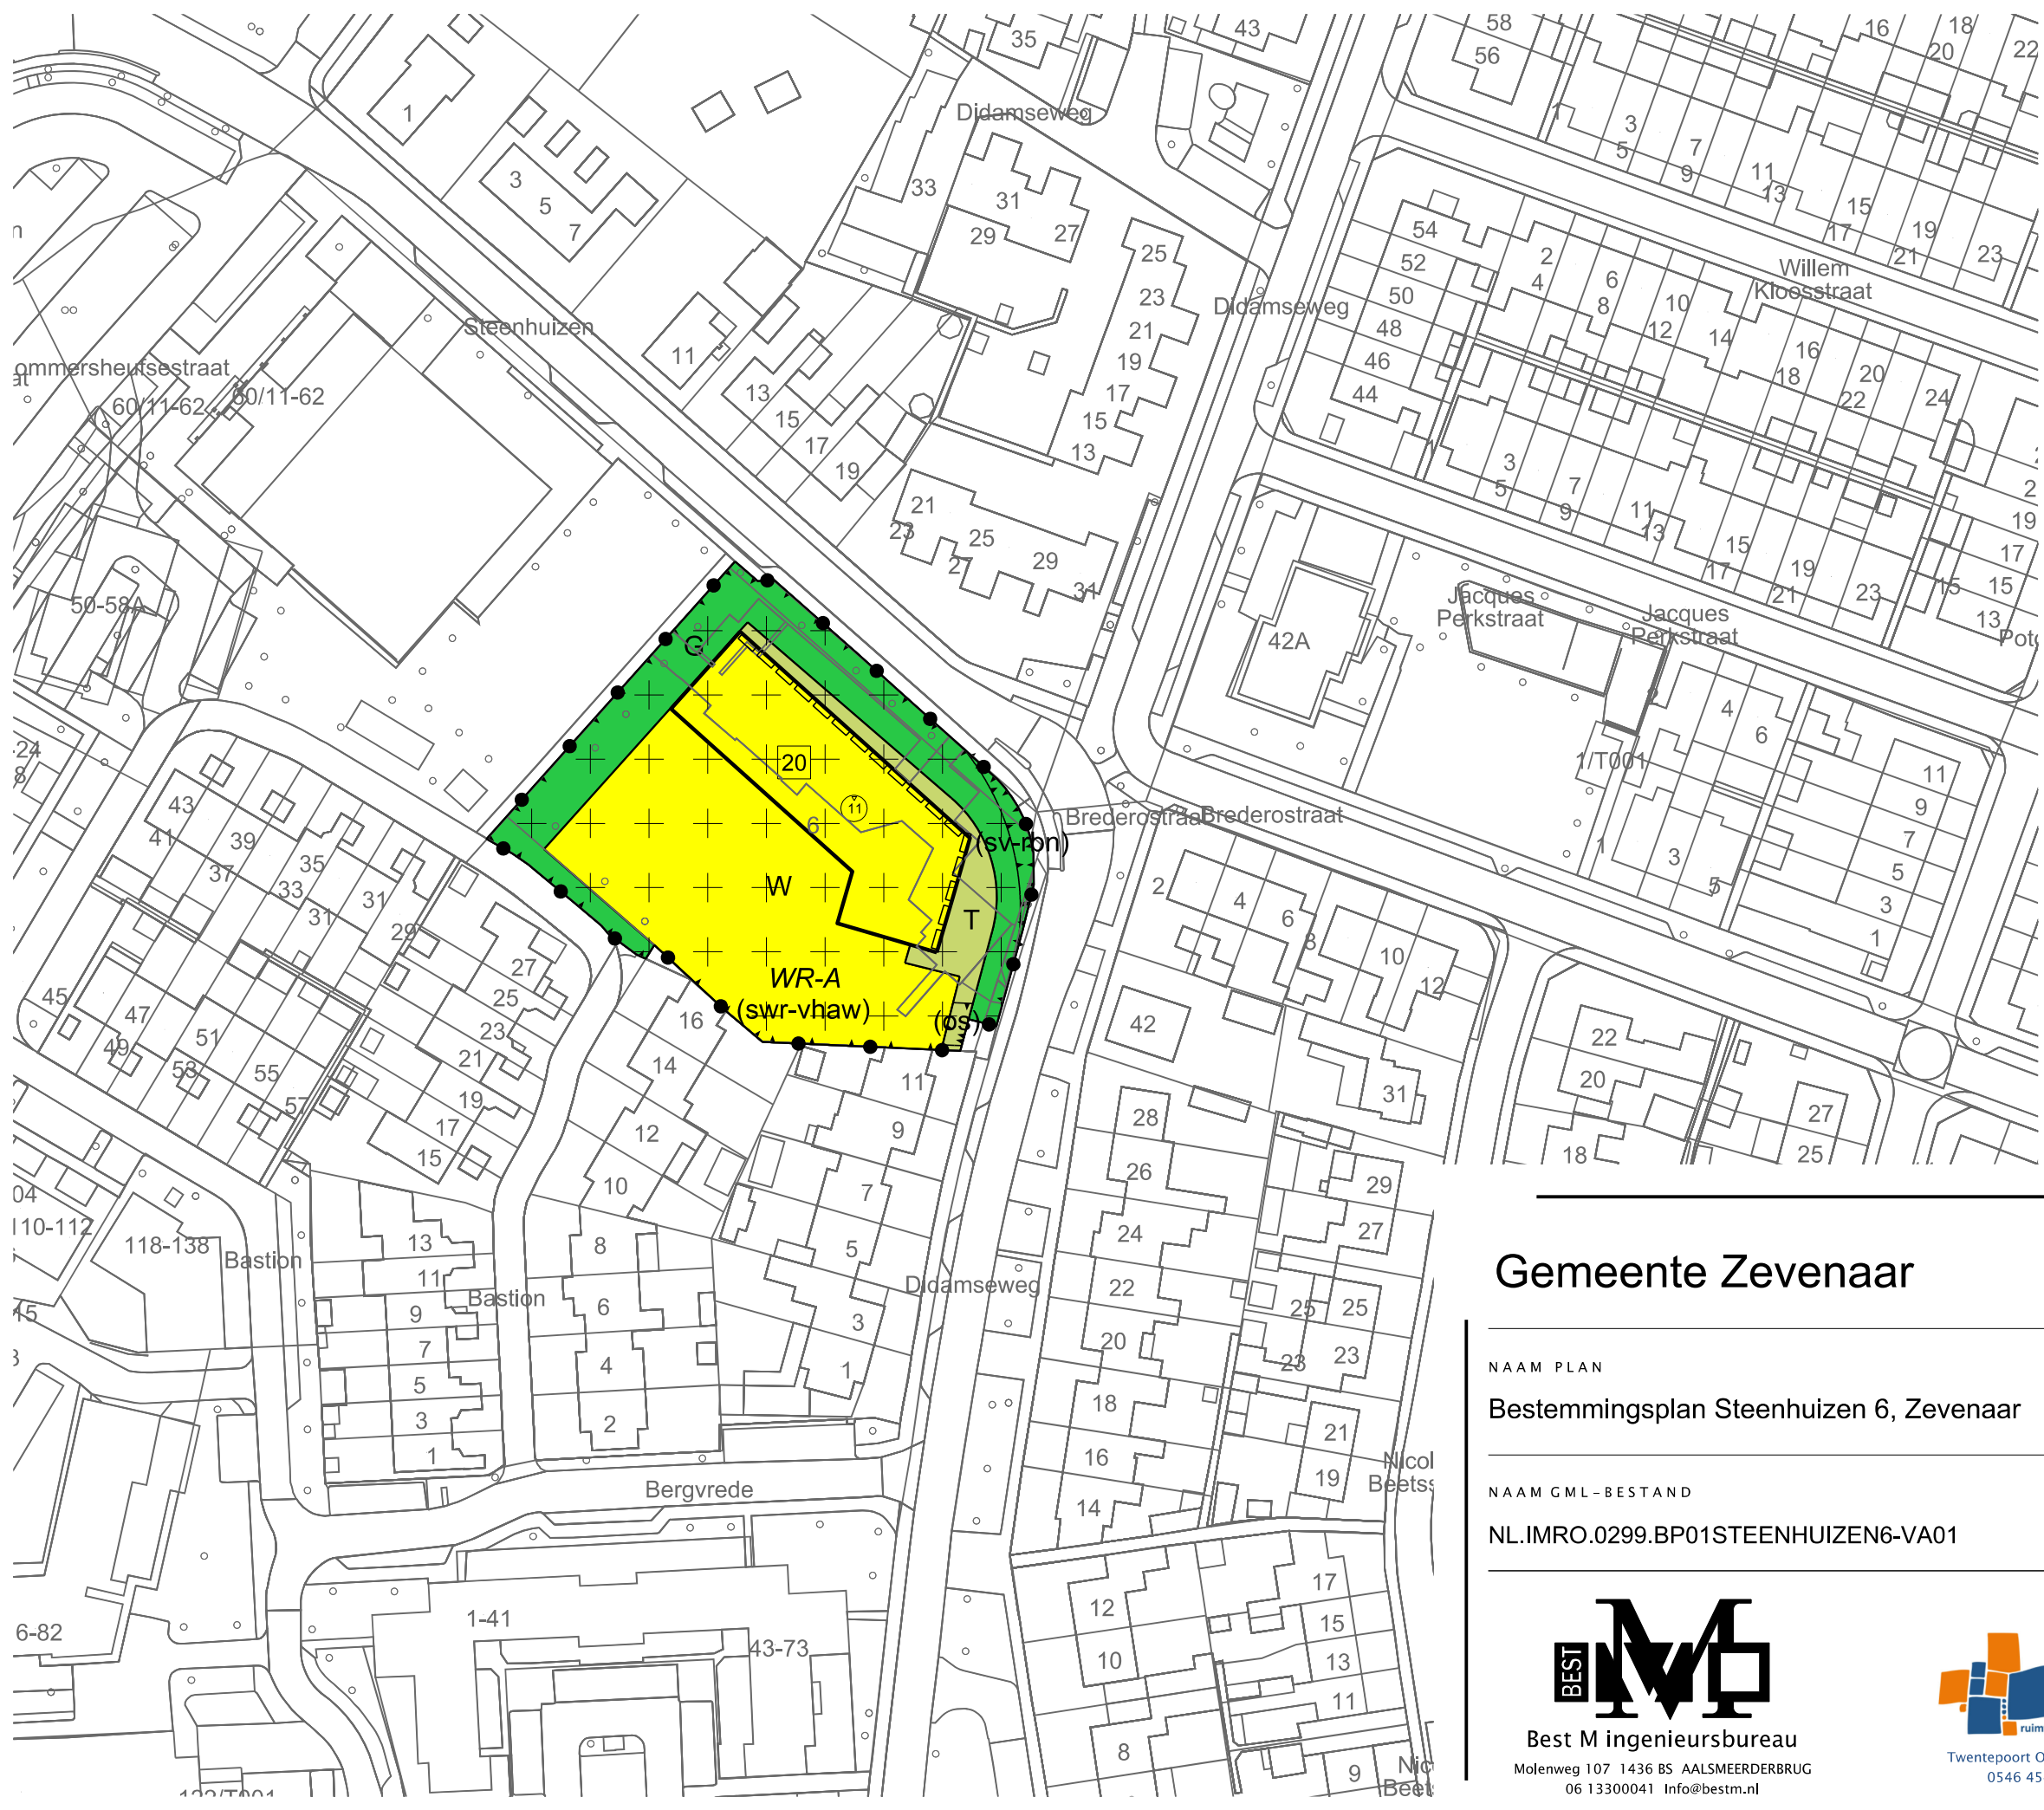

LEGENDA

- Plangebied

Plangrens
- Bestemmingen

G Groen

T Tuin

W Wonen
- Dubbelbestemmingen

Waarde - Archeologie
- Functieaanduidingen

(os) ontsluiting

(sv-rbn) specifieke vorm van verkeer - rijbanen

(swr-vhaw) specifieke vorm van waarde - vastgestelde hoge archeologische waarde
- Bouwvlak

bouwvlak
- Maatvoering

20 maximum aantal wooneenheden

11 maximum bouwhoogte (m)
- Figuren

voorgevelrooilijn
- Verklaring

Ondergrond

Gemeente Zevenaar

NAAM PLAN

Bestemmingsplan Steenhuizen 6, Zevenaar

NAAM GML-BESTAND

NL.IMRO.0299.BP01STEENHUIZEN6-VA01

DATUM

16-2-2024

BLAD VAN BLADEN

1 VAN 1

FORMAAT

A3



Best M ingenieursbureau
Molenweg 107 1436 BS AALSMEERDERBRUG
06 13300041 Info@bestm.nl



Twentepoort Oost 16A 7609 RG Almelo
0546 454466 www.bjjz.nu

TEKENAAR

MvL

SCHAAL

1 :1000

