


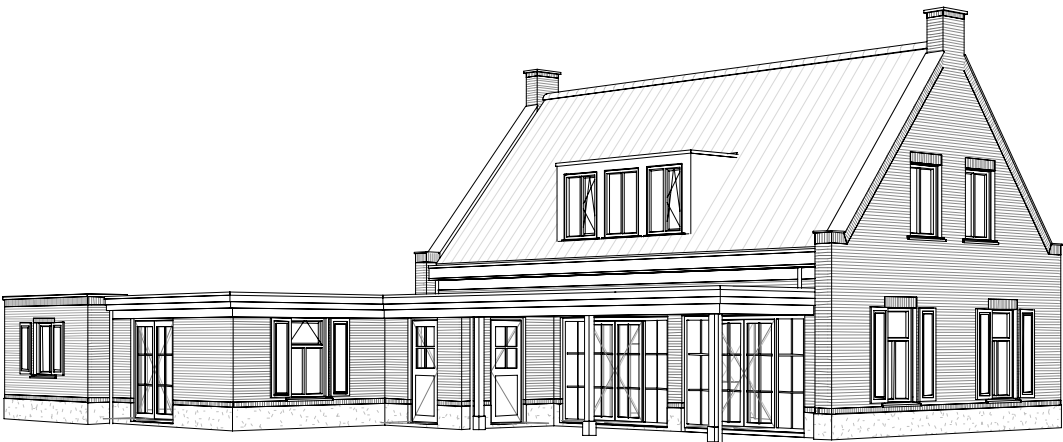

OOST GEVEL




NOORD GEVEL




WEST GEVEL



ZUID GEVEL

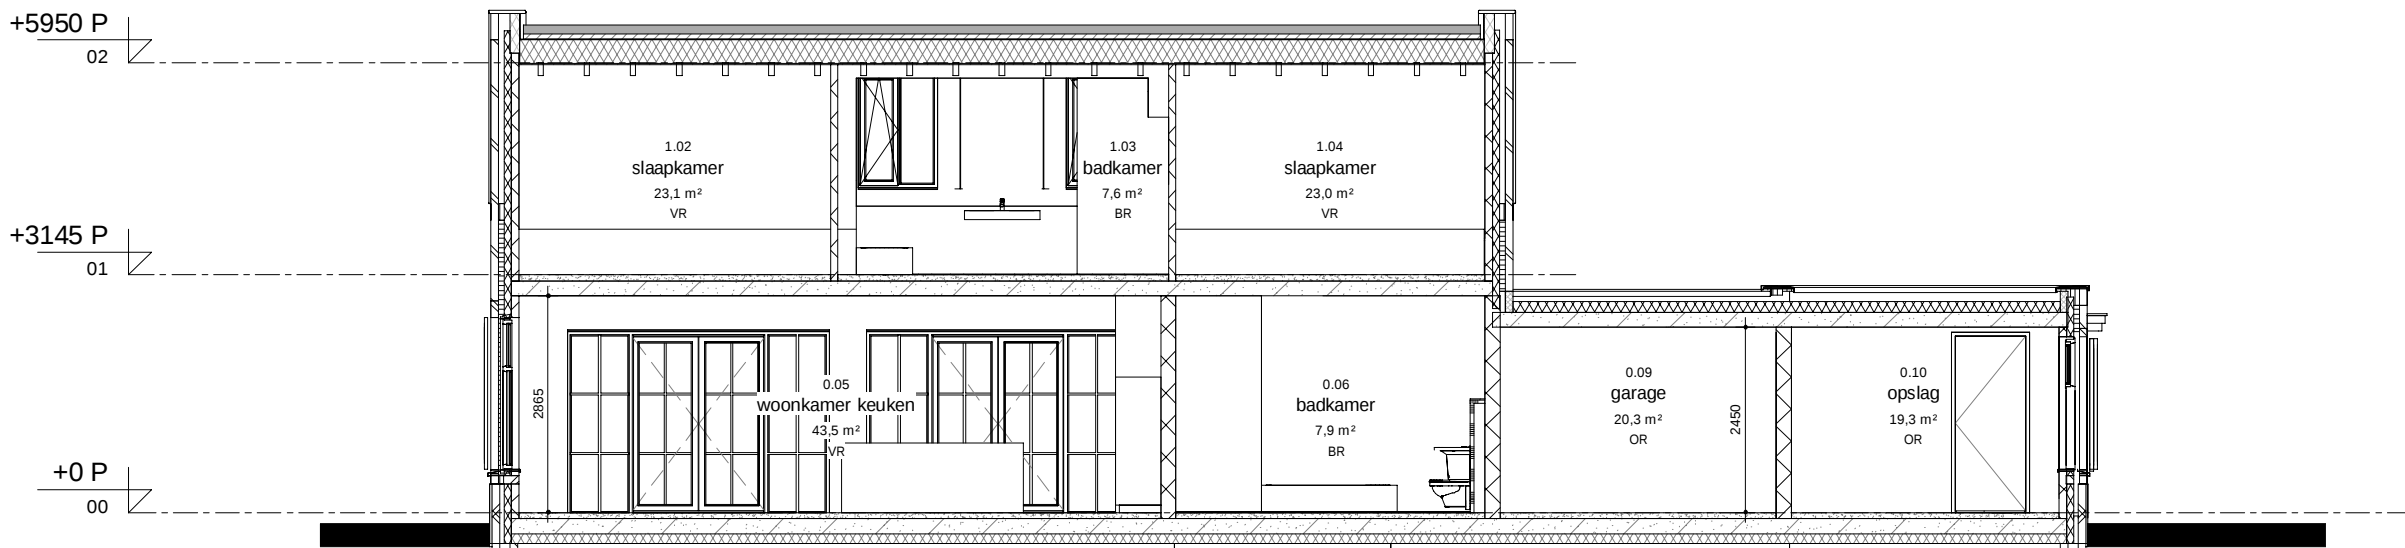

DOORSNEDE B-B

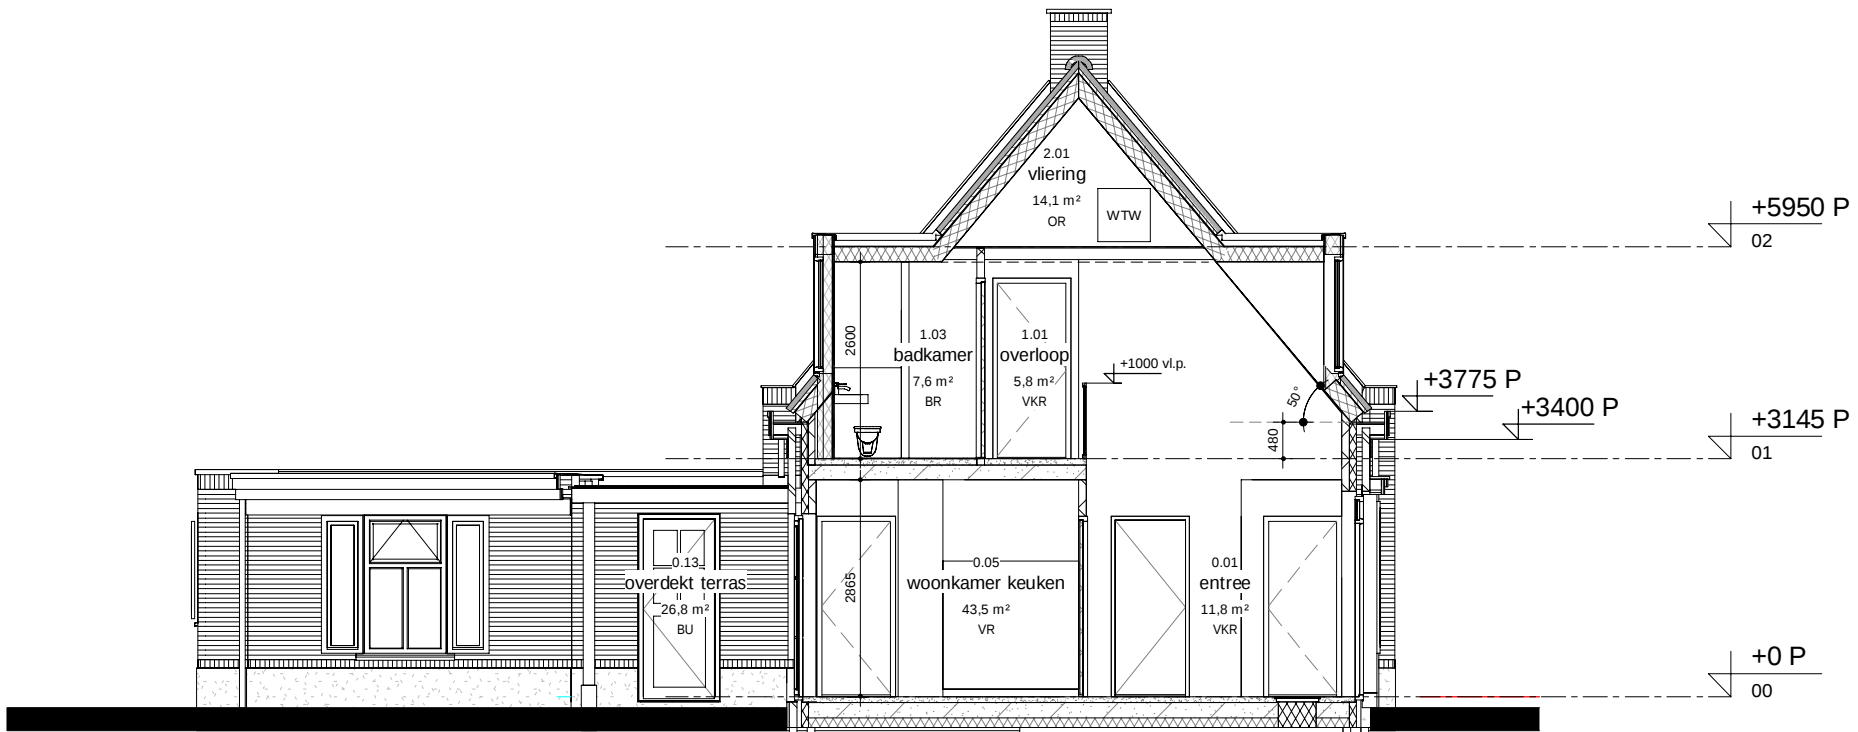


DOORSNEDE A-A

RENVOOI Gevel	
	- Metselwerk - baksteen, halfsteens verband
	- Gevelplint - stucwerk
	- Verticale gevelbekleding

RENVOOI Kleuren & materialen		
- Gevels	- metselwerk	- roodbruin genuanceerd, halfsteens verband
- Gevelplint	- stucwerk	- RAL 7037, stofgrijs
- Gevel garage + dubbele deuren	- verticale geveldelen	- Heerengracht groen (Evert de Koning 2031)
- Boeiboord garage	- hout, deuren v.v. gg-delen	- Heerengracht groen (Evert de Koning 2031)
- Accoya	- kunststof	- Heerengracht groen (Evert de Koning 2031)
- Kozijnen	- kunststof	- RAL 9010, zuiver wit
- Ramen en deuren	- kunststof	- RAL 9010, zuiver wit
- Raamdorpels	- hardsteen	- RAL 9010, zuiver wit
- Luiken	- hout	- RAL 9010, zuiver wit
- Luifel (2x entree)	- Accoya	- RAL 9010, zuiver wit
- Kader zijanten hoofdentree	- Accoya	- RAL 9010, zuiver wit
- Geprofileerde gootlijst	- Accoya	- RAL 9010, zuiver wit
- Geprofileerde daklijst	- Accoya	- RAL 9010, zuiver wit
- Afdekkappen	- zink	- naturel
- Afdekplaat schoorsteen	- hardsteen	- naturel
- Dakpannen	- OVH pannen	- blauw gesmoord
- HWA	- zink	- naturel
- Dakkapellen / afdekkappen kopgevels	- quartz-zinc met felsnaad	- naturel

project: NIEUWBOUW WOONHUIS		BABBERICH	
projectlocatie: Eitenseweg 1a 6909 DG Babberich	architect:	hd	projectfase: OMGEVINGSVERGUNNING tekeningnummer: HA_OV_200_ projectnummer: 18093
	projectleider:	vzv	
opdrachtgever:	modelleur:	jw	onderwerp: Gevels en doorsneden
	maateenheid:	mm	
	schaal:	1:100	
	formaat:	A1.L	
	datum:	08-09-2021	
	wijz.: A	19-12-2023	

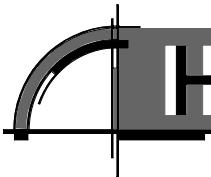**Hurenkamp**
Architecten & Adviseurs

Hurenkamp Architecten & Adviseurs bv
Kerkallee 43 6882 AM Velp
T 026 361 38 12
Email architecten@hurenkamp.nl
Website www.hurenkamp.nl