
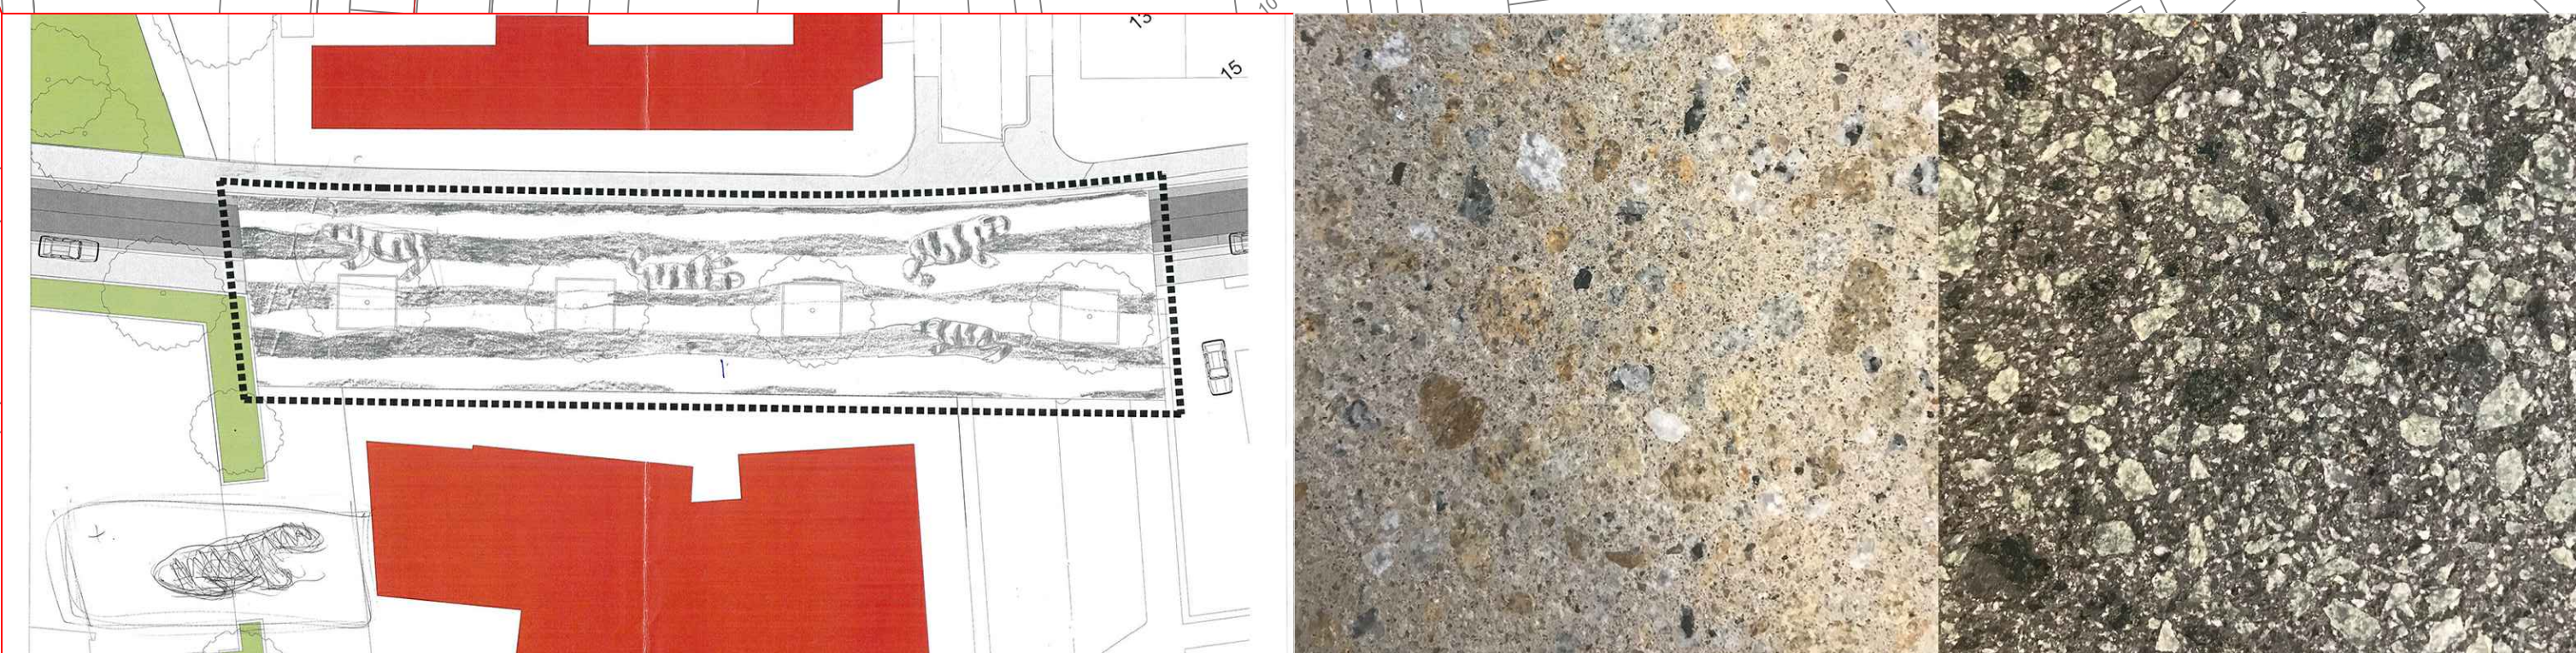


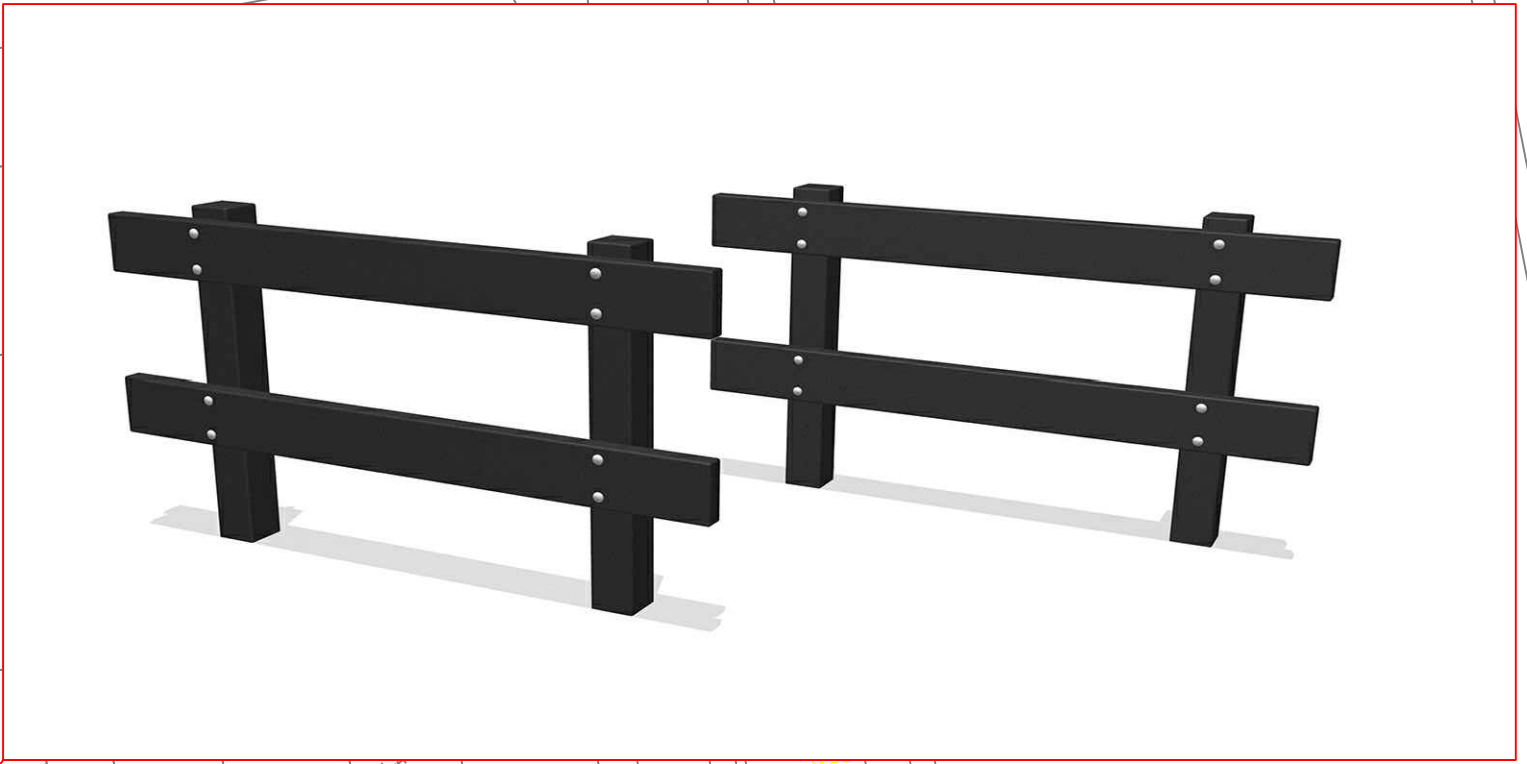

Verklaring

- | | | | |
|--|---|--|---|
| | Rijloper, betonstraatsteen, kleur heidepaars, kei formaat, keperverband, met bishopmutsen | | Betonstraatsteen, Nueva finerro 200x100x80, kleur zandsteen beige |
| | Rabatstrook, betonstraatsteen, dik formaat, kleur zwart | | Minimale verhoging, betonstraatsteen |
| | Trottoir, betontegel, 300x300x80mm, kleur lichtgrijs | | Gras |
| | Trottoirband, 180x200x250mm, kleur grijs | | Verlichting, bestaande armatuur hergebruiken |
| | Parkeren, betonstraatsteen, dik formaat, kleur zwart | | Te verwijderen bomen |
| | Betonstraatsteen, Nueva finerro 200x100x80, kleur jade groen | | Bestaande boom |
| | | | Aesculus hippocastanum 'Baumani' |

VERSIE			
1		omschrijving	
2		datum	
3		vr	
4			
5			
