


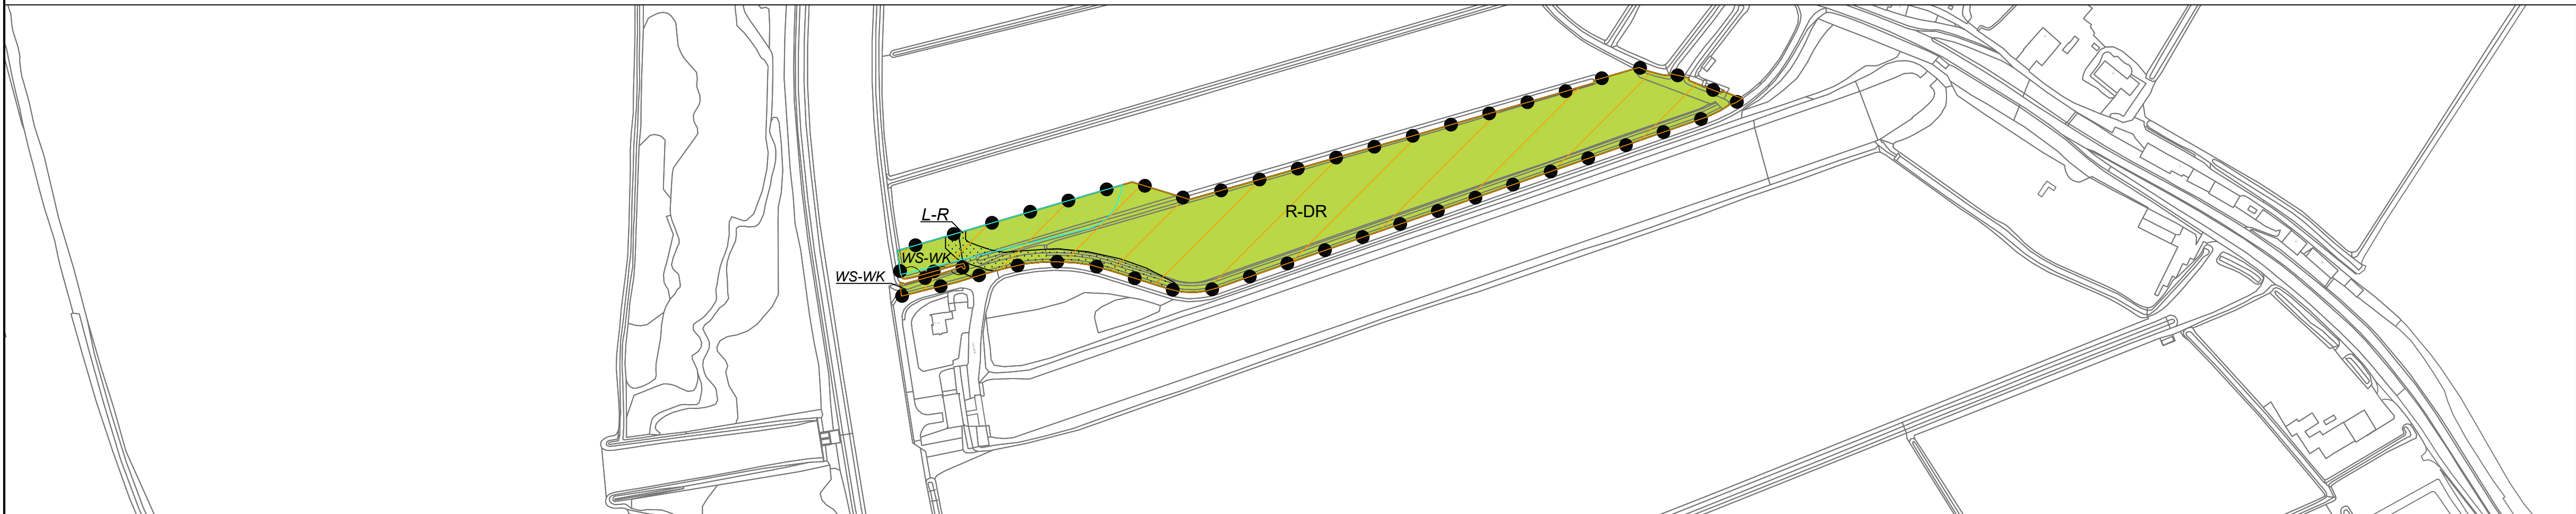

Rho

—
ADVISEURS
VOOR
LEEFRUIMTE

Verbeelding



- Plangebied**
- Plangrens
- Enkelbestemmingen**
- R-DR Recreatie - Dagrecreatie
- Dubbelbestemmingen**
- L-R Leiding - Riool
 - WS-WK Waterstaat - Waterkering
- Gebiedsaanduidingen**
- geluidzone - industrie kijfhoek
 - geluidzone - industrie puttershoek
 - vrijwaringszone - buisleidingenstraat
- Functieaanduidingen**
- (a) agrarisch
 - (spt) speeltuin

GEMEENTE ZWIJNDRECHT
Polder Buitenland

BESTEMMINGSPLAN



project	064200-20180462		
formaat	A1		
schaal	1:1000	vastgesteld	11-12-2018
kaart	1/1	ontwerp	03-08-2018
getekend	K. Heijmeriks	concept	05-06-2018
idn	NL.IMRO.0642.BP15PoldBuitenland-3001		



Rho
ADVISEURS
VOOR
LEEFRUIMTE

w www.rho.nl
e info@rho.nl



Rho

—
**ADVISEURS
VOOR
LEEFRUIMTE**