




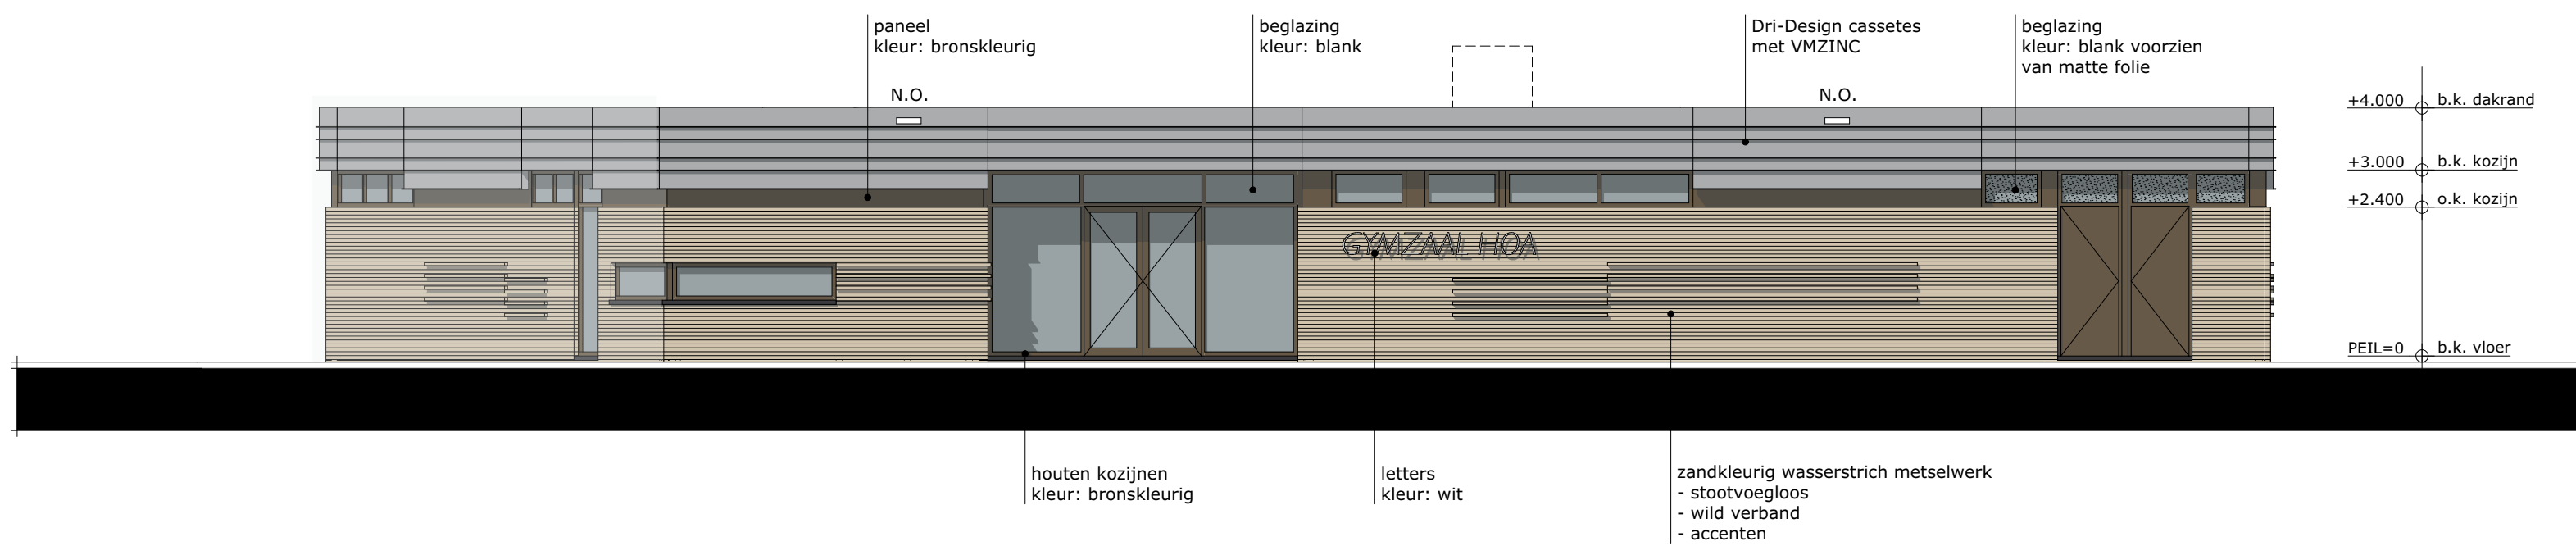


NOORDGEVEL

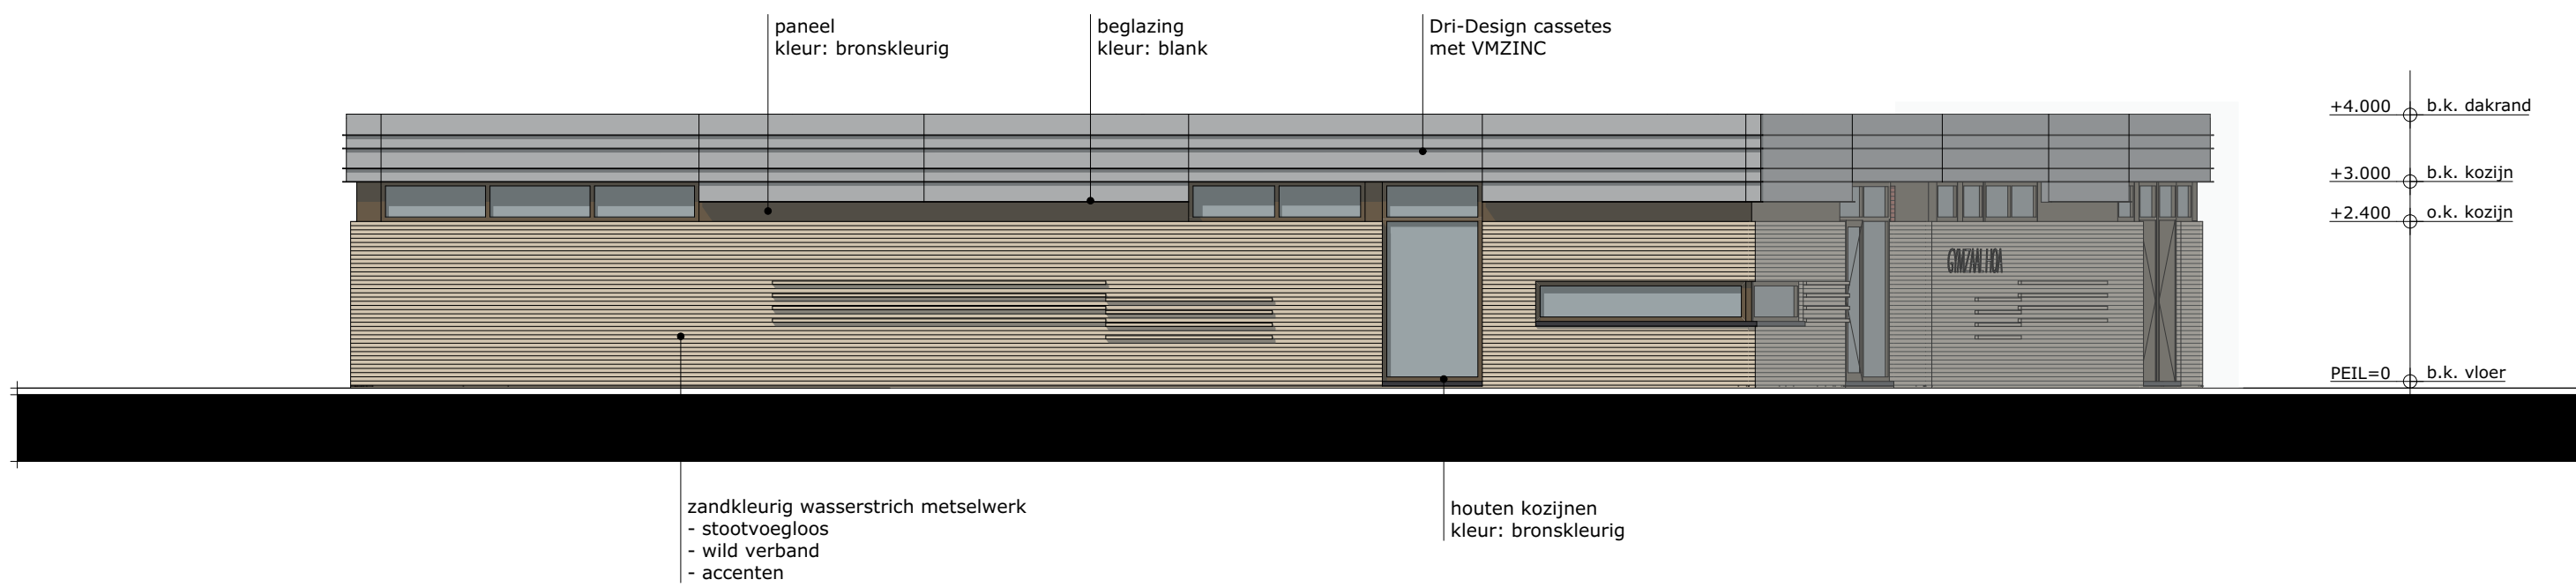

OOSTGEVEL

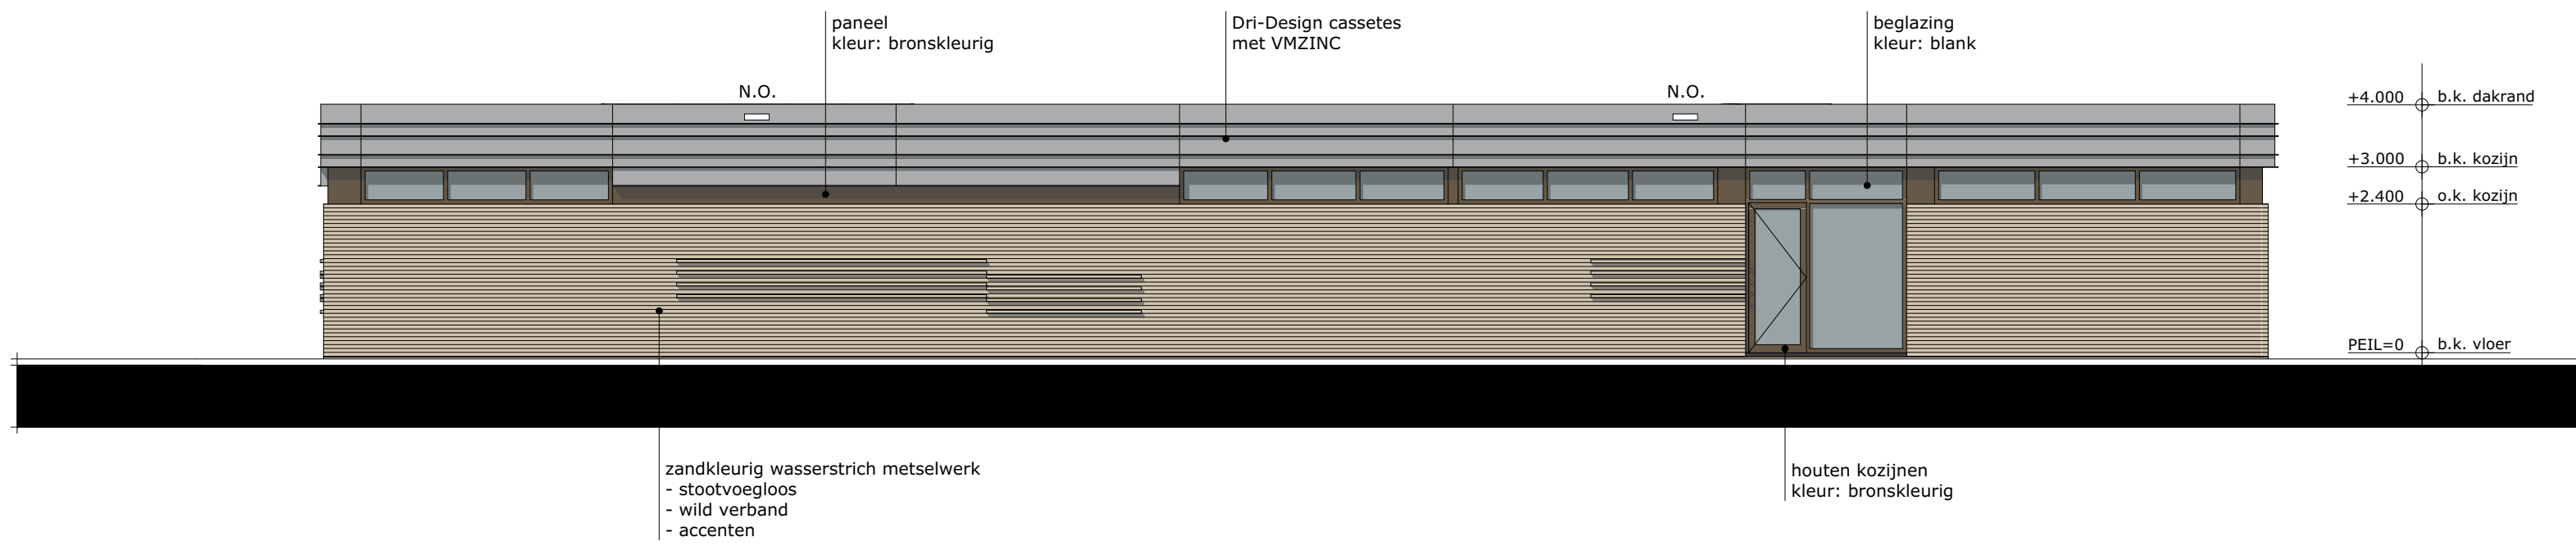

ZUIDGEVEL

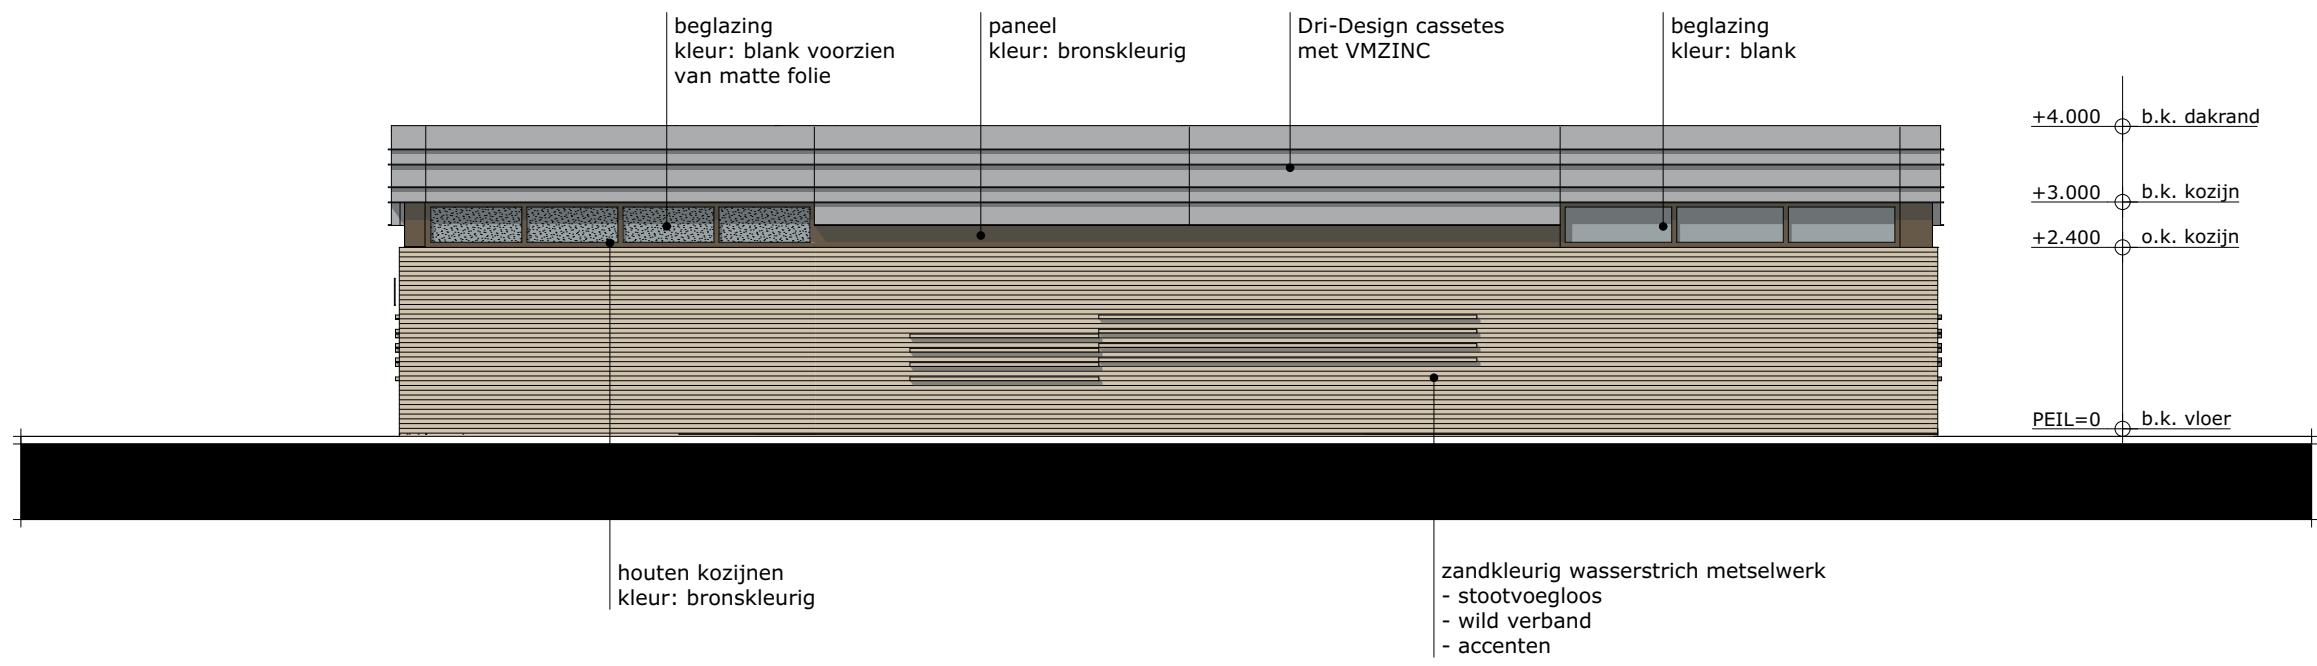

WESTGEVEL

OPDRACHT	NIEUWBOUW GYMZAAL
PLAATS	ZWIJNDRECHT
OPDRACHTGEVER	GEMEENTE ZWIJNDRECHT
ADRES	RAADHUISPLEIN 3 3331 BT ZWIJNDRECHT
FASE	DEFINITIEF ONTWERP
TEKENING	GEVELS
TEKENINGNUMMER	B-01
SCHAAL	1:100
PROJECTNUMMER	191976
DATUM	31-03-2020
FORMAAT	A1



Rivierdijk 72a
3361 AR Sliedrecht

T : +31 184 61 55 69
E : buro@vanesarchitecten.nl
W : www.vanesarchitecten.nl