



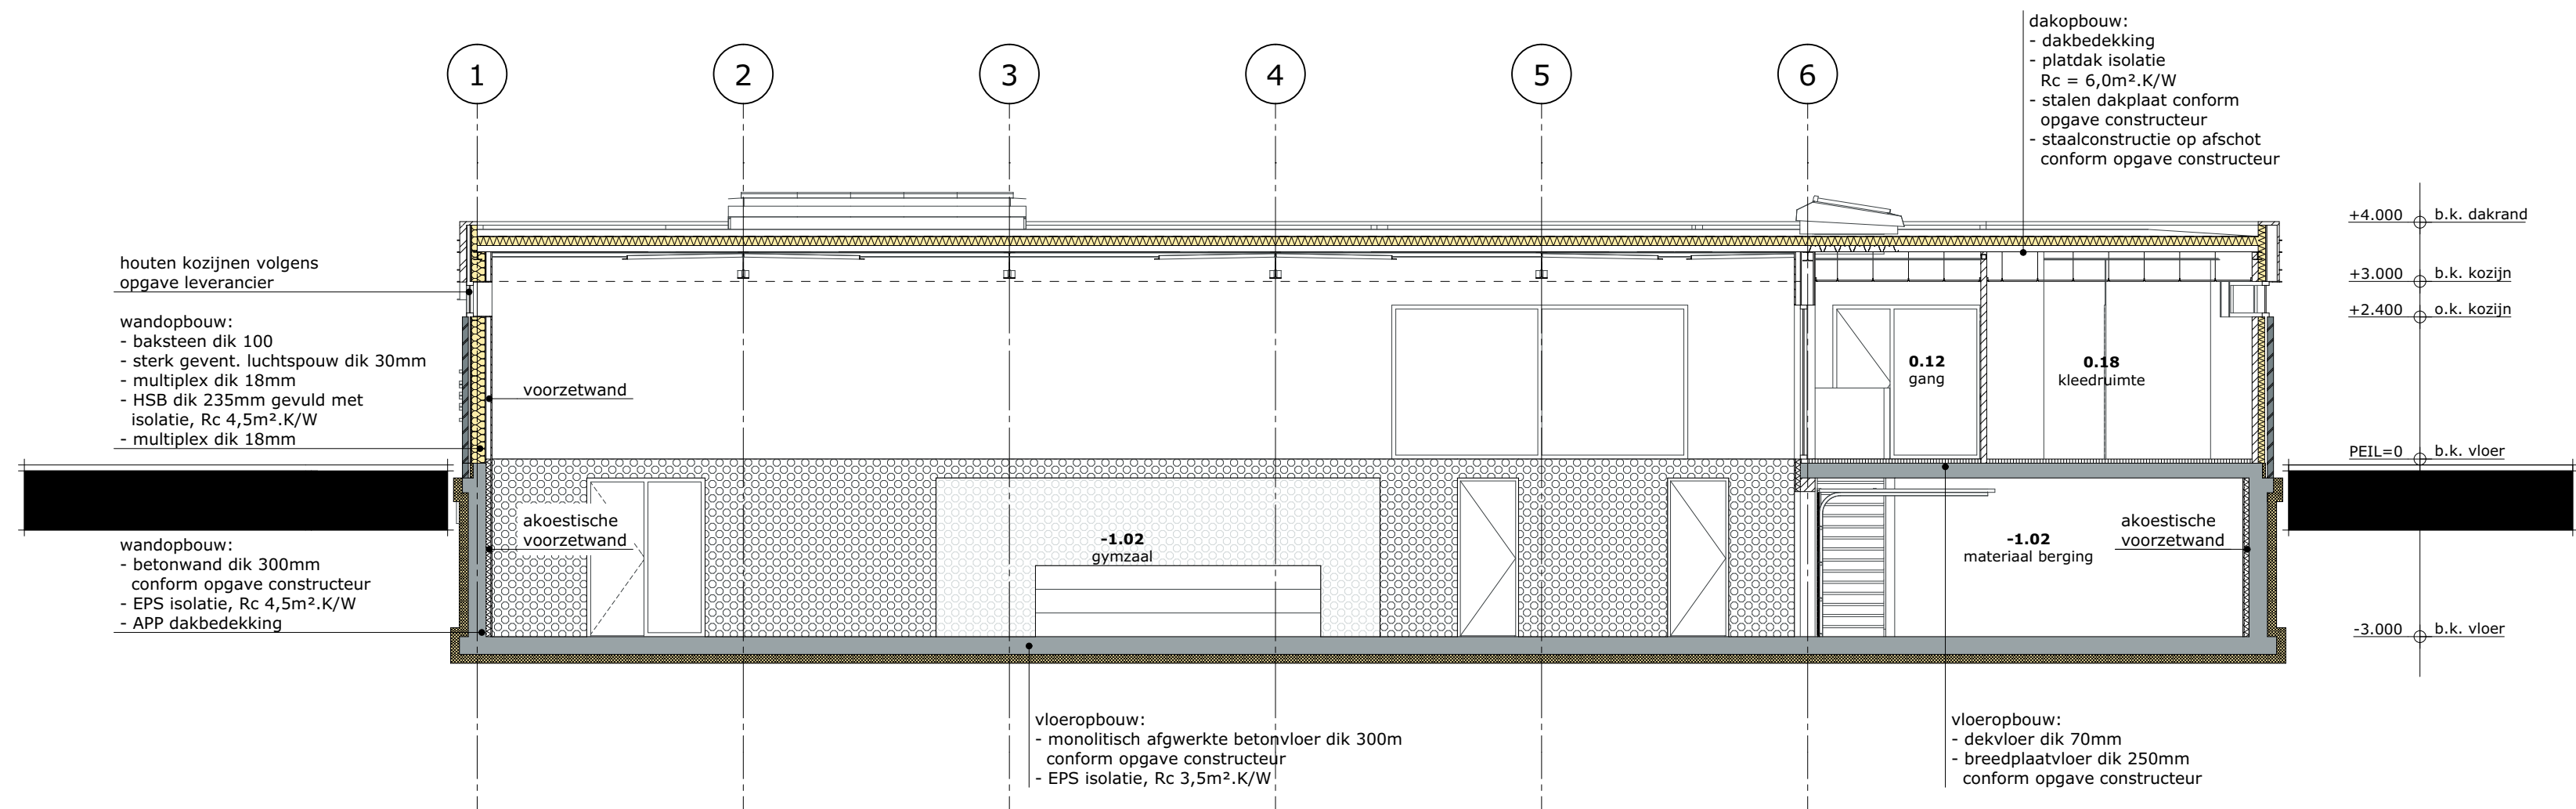

DOORSNEDE A-A

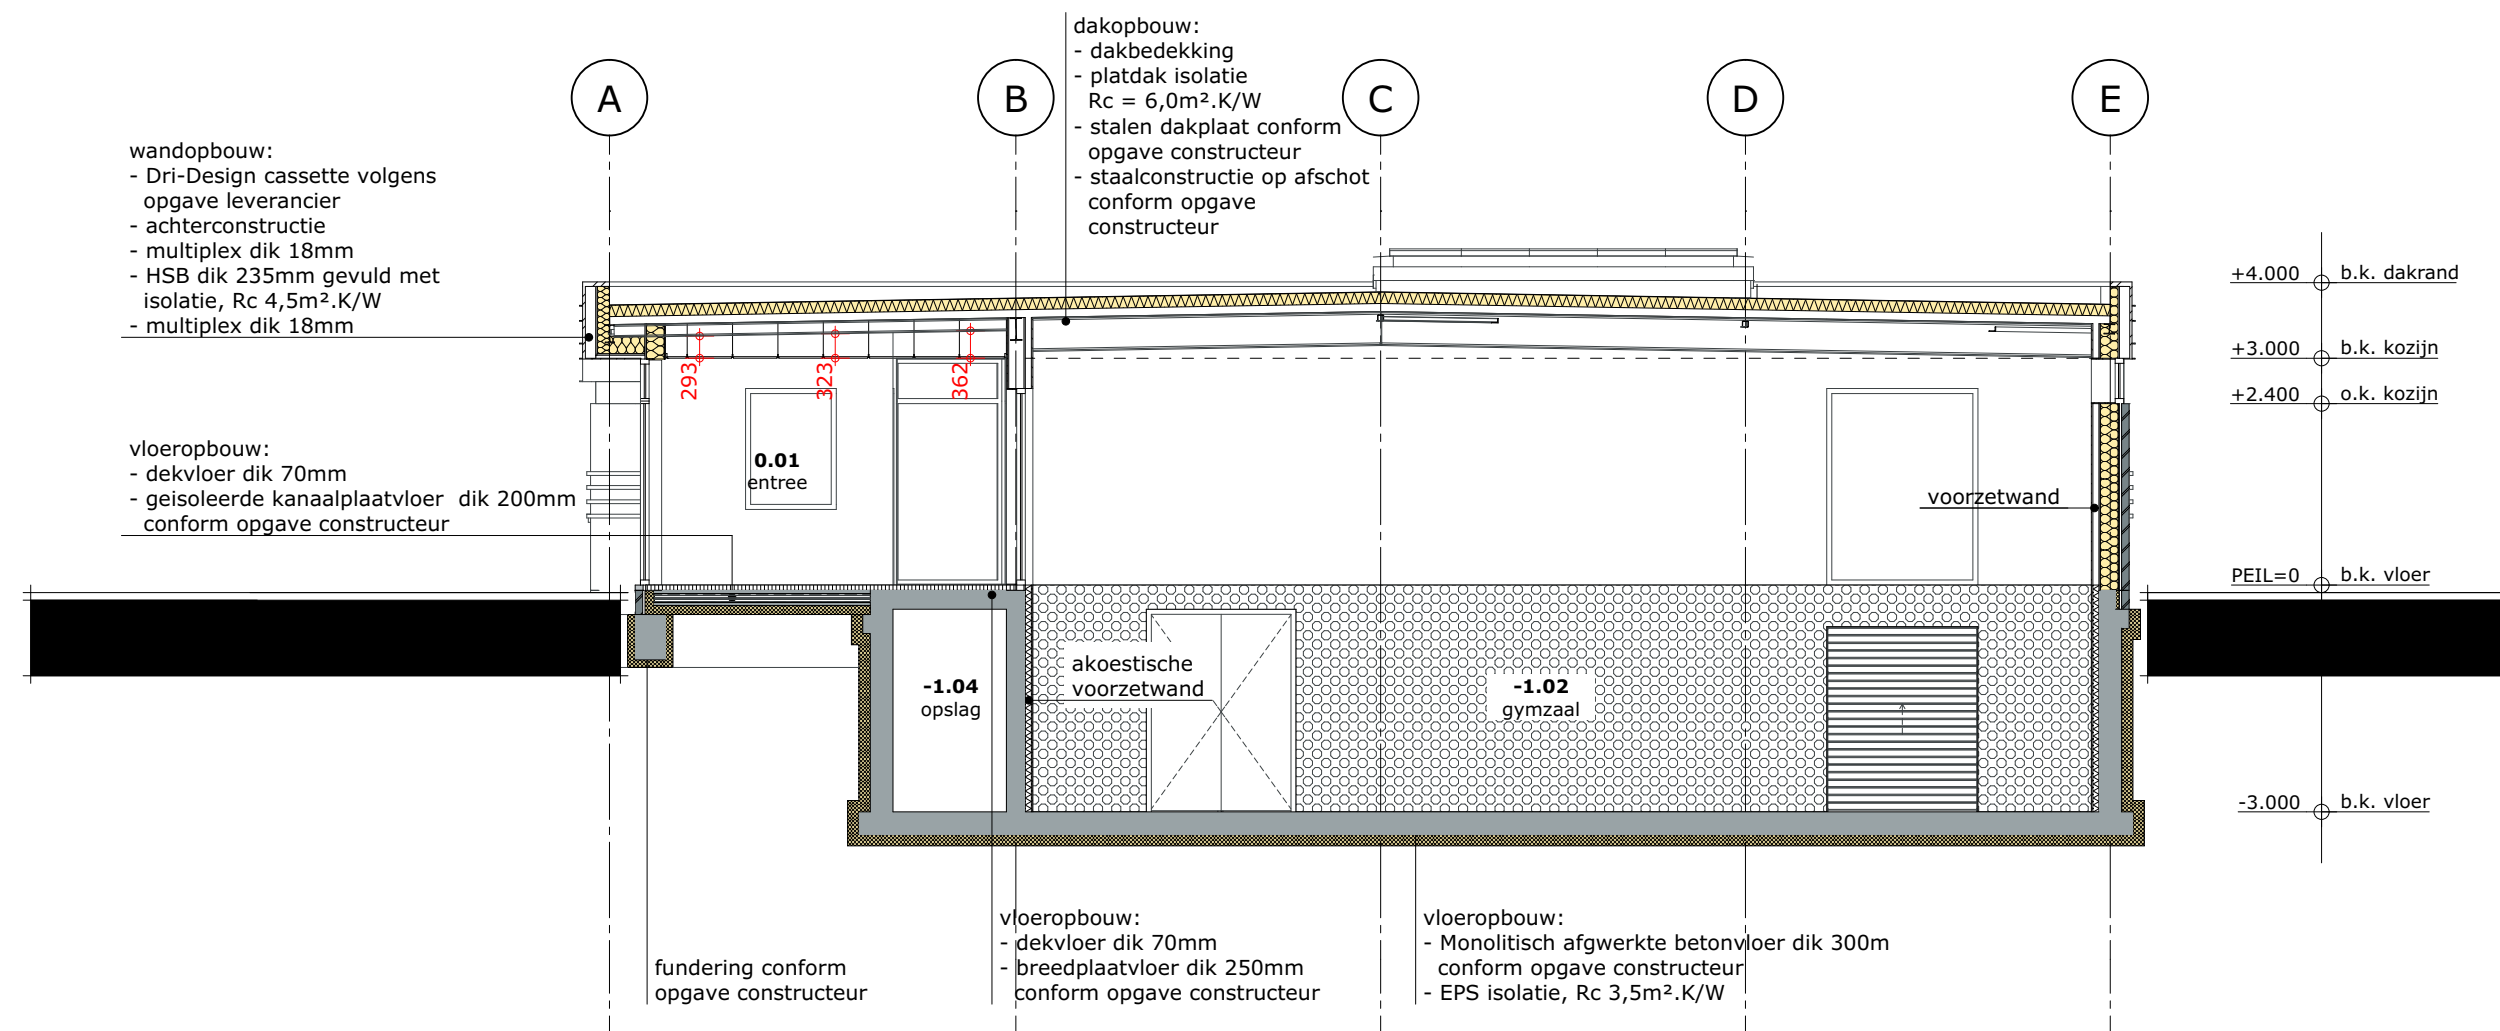

DOORSNEDE B-B

OPDRACHT

NIUWBOUW GYMZAAL

PLAATS

ZWIJNDRECHT

OPDRACHTGEVER

GEMEENTE ZWIJNDRECHT

ADRES

RAADHUISPLEIN 3 | 3331 BT | ZWIJNDRECHT

FASE

DEFINITIEF ONTWERP

TEKENING

DOORSNEDEN

TEKENINGNUMMER

B-03

SCHAAL

1:100

PROJECTNUMMER

191976

DATUM

31-03-2020

FORMAAT

A2



van Es
architecten

Rivierdijk 72a
3361 AR Sliedrecht

T : +31 184 61 55 69
E : buro@vanesarchitecten.nl
W : www.vanesarchitecten.nl