
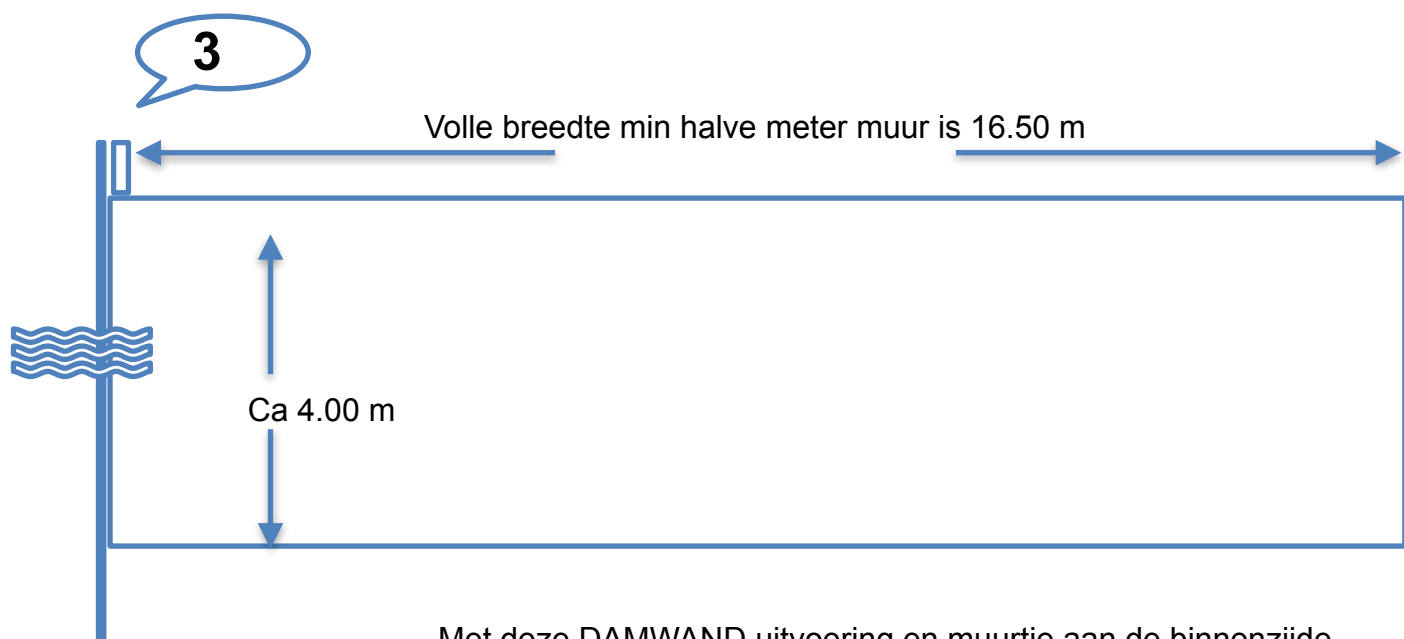
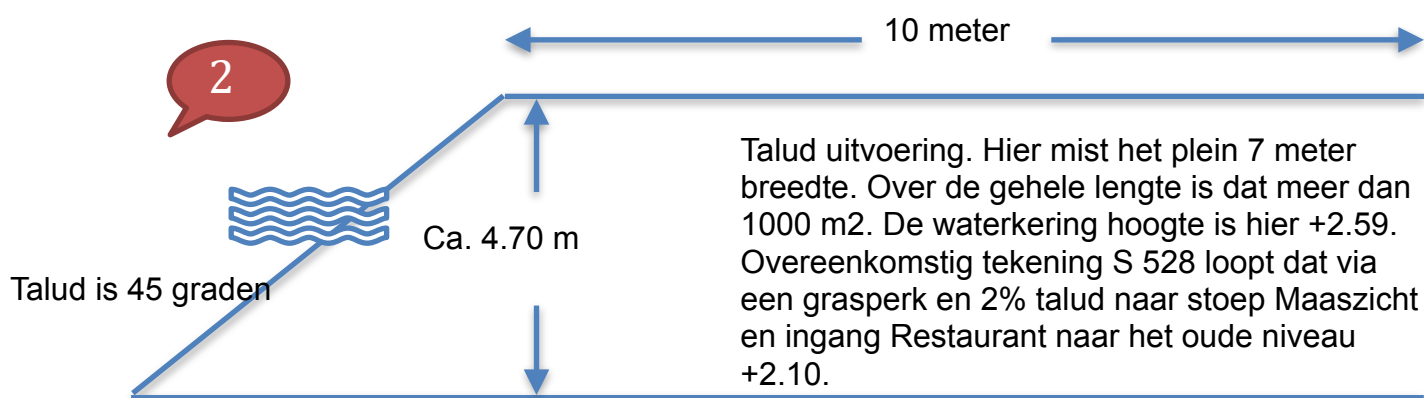


Dwarsdoorsnede Zomerlustkade vanaf de Watertoren gezien -
Schaal 1:100

Rivier

Rest. Zomerlust

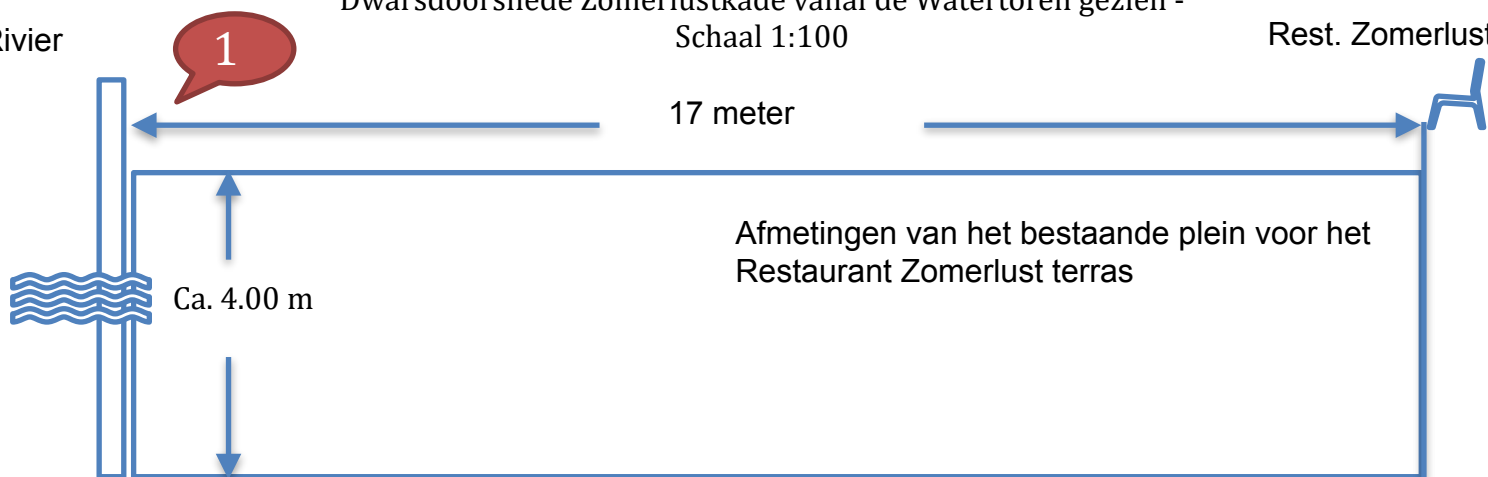

3

Met deze DAMWAND uitvoering en muurtje aan de binnenzijde behoud men de volledige breedte. Het damwand en muurtje hebben de +2.59 hoogte. Hierbij hoeft het plein niet te worden opgehoogd en krijgt geen verschillende niveaus welke eveneens onbegaanbare ruimte kosten. Voor korte duur kunnen schepen nog langs zij de kade. Voor eventuele overstroming van de muur moeten twee kanalen met terugslagklep worden ingebouwd die het water naar de rivier lozen. Damwand is duurzaam, efficiënt in aanleg en daardoor goedkoper c.q. heeft van mij en vele anderen voorkeur.