




Locatie permanente opstelling

Locatie proef opstelling

Permanente opstelling schematisch

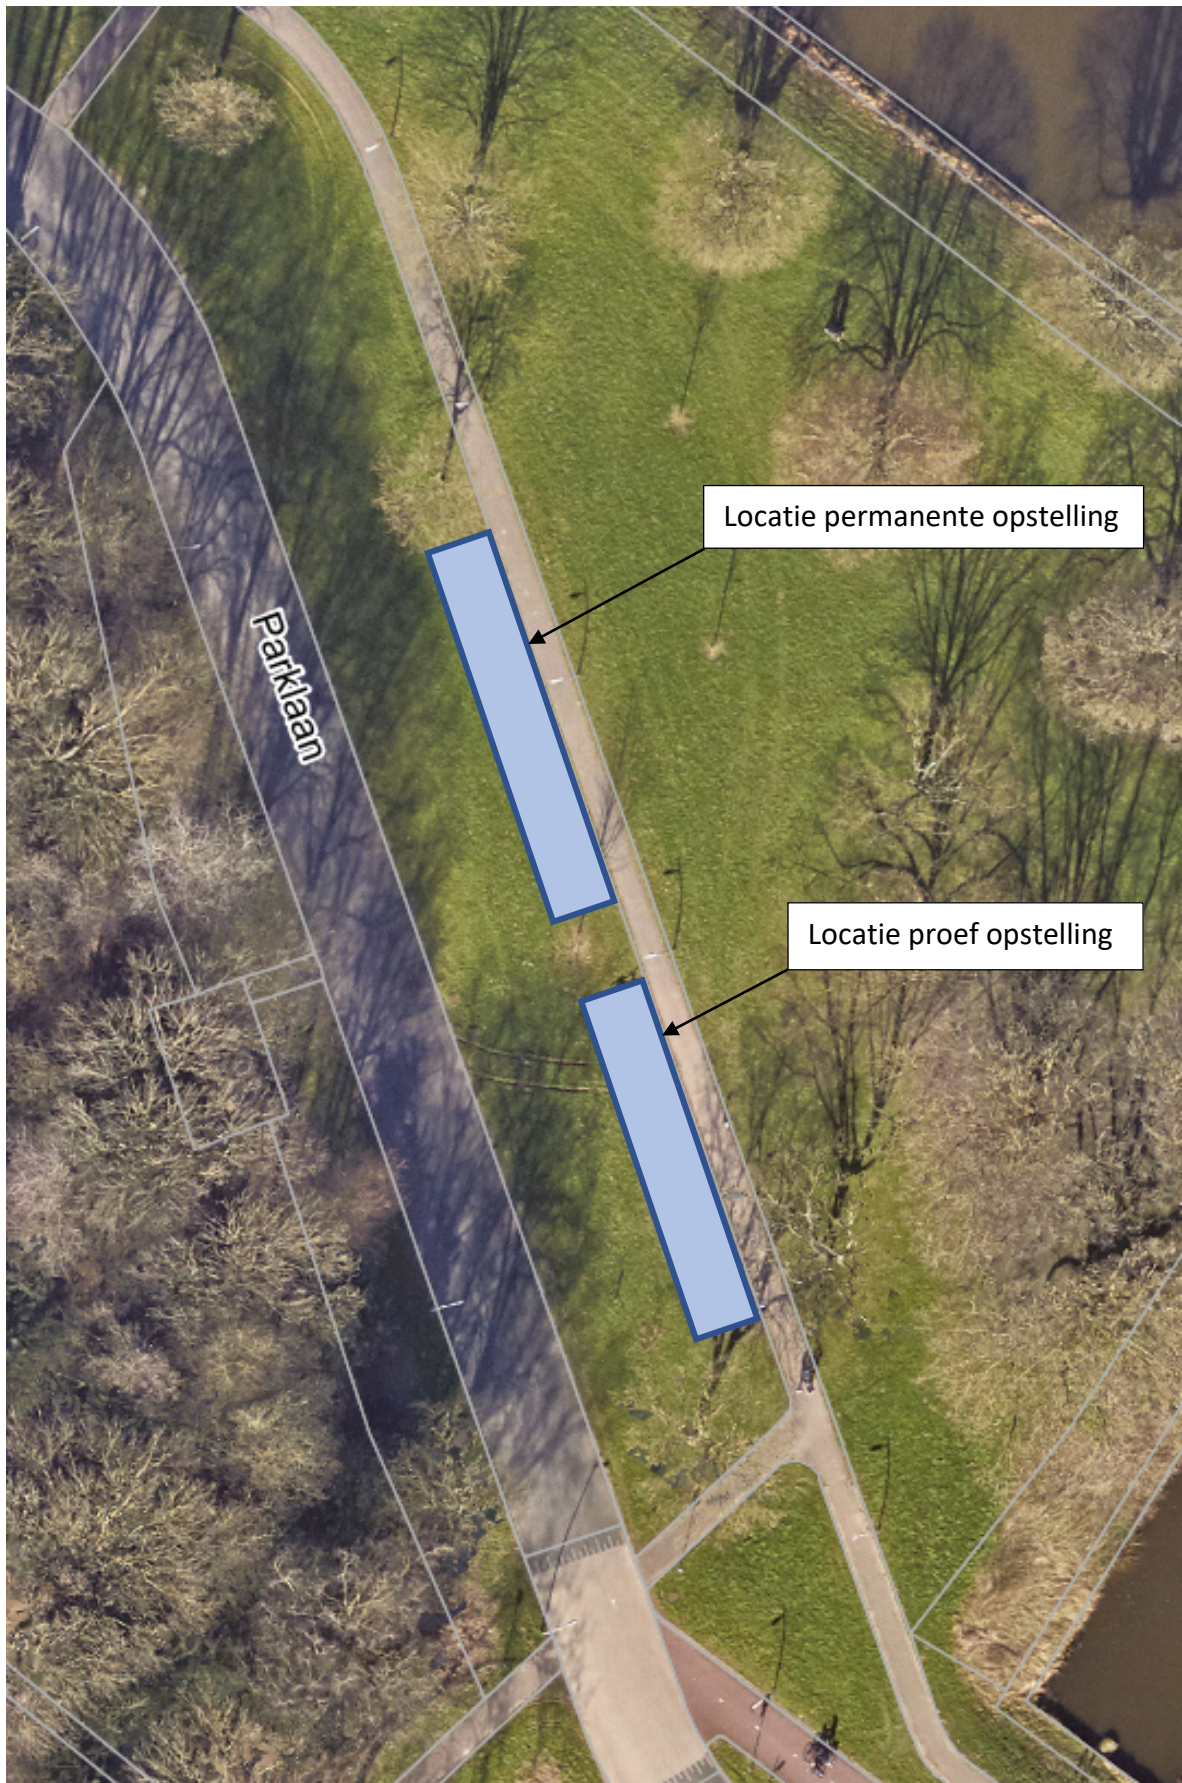