


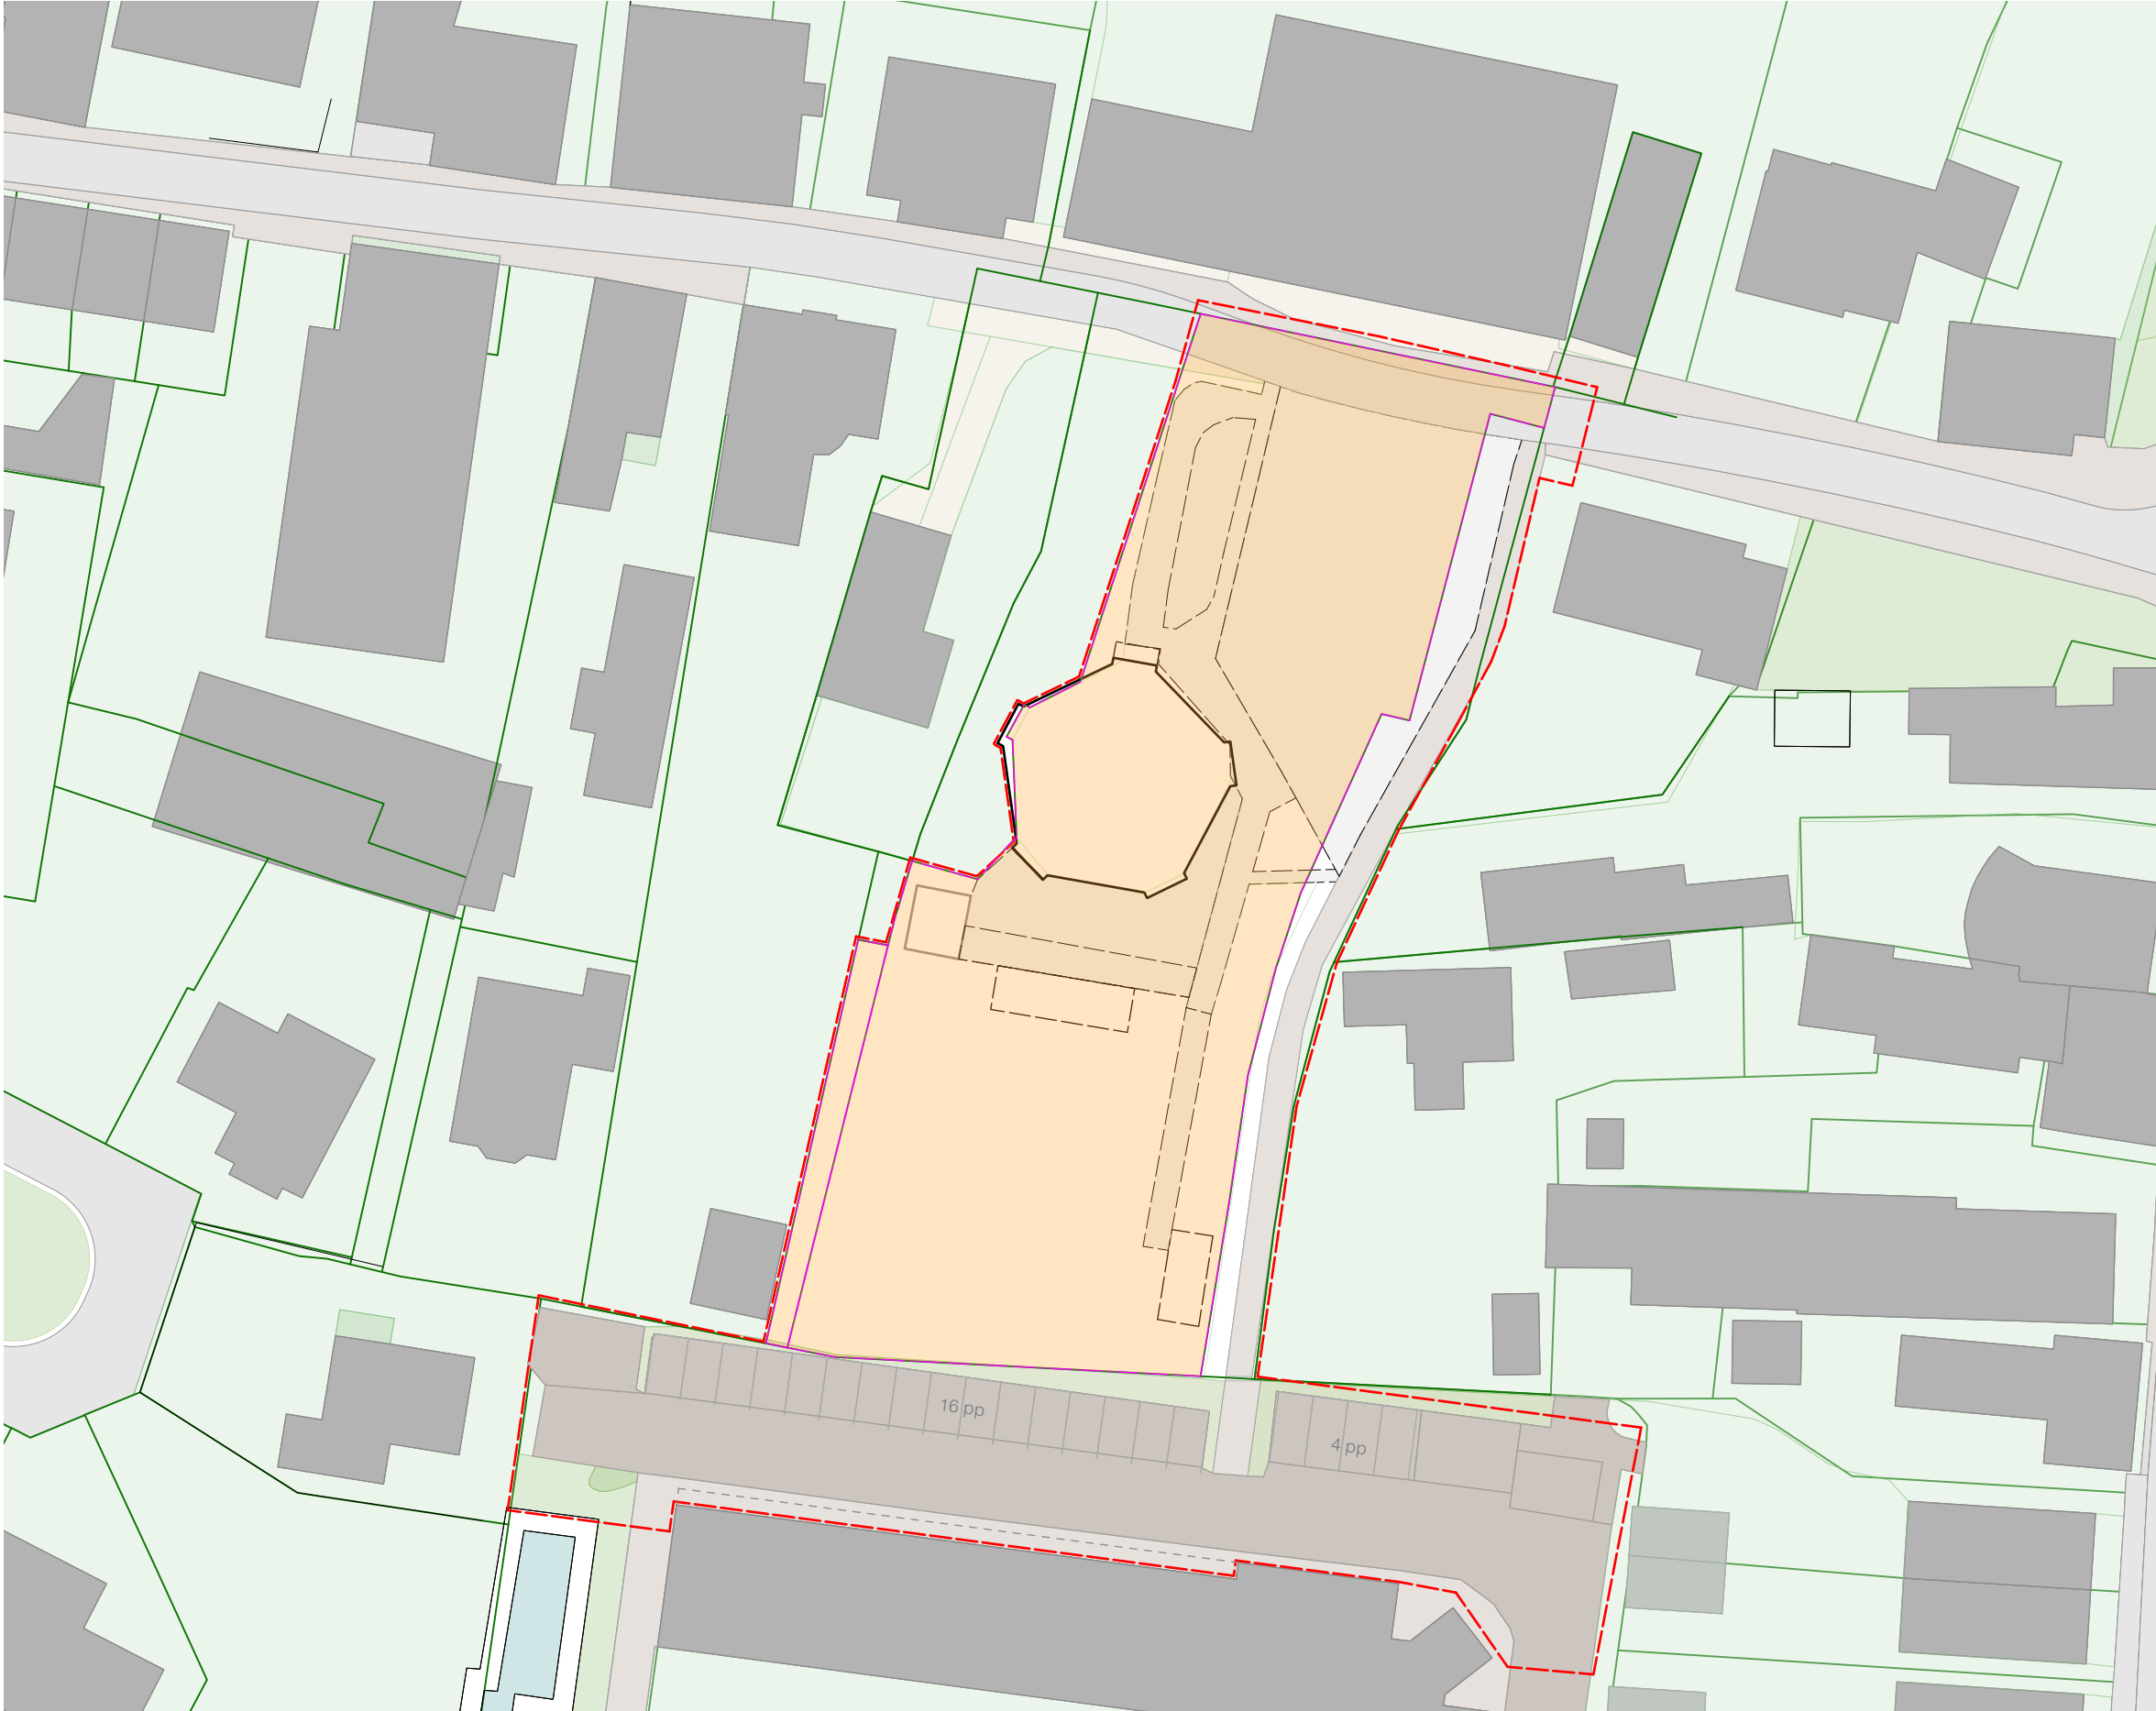


Kadastrale gegevens
Burgerlijke gemeente Heerjansdam
Kadastrale gemeente Zwijndrecht
Kadastrale sectie A
Kadastraal perceelnummer 3819, 1282

 kavel boomgaardkerk
 plangebied





- Private tuin
- bestrating
klinkerbestrating waalformaat in keperverband
- bestrating
tegelbestrating 30x30cm in kleur klinker
- looppaden
halfverharding split
- bestrating
klinkerbestrating als bestaand (Perenhof)
- collectieve tuin
beplanting 9 planten per m2 nader te specificeren
- collectieve tuin
lage begroeiing kamperfoelie/liguster o.g.
- collectieve tuin
gras inzaaien
- collectieve tuin
hagen Haagbeuk dubbel gezet 1,0-1,25m
- collectieve tuin
bestaande bomen handhaven
- collectieve tuin
fruitbomen stam 12-16 hoogstam

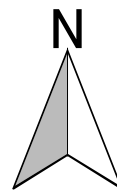

**Hersbach
en Könst**
Mathenesserdijk 416a
3026 GV Rotterdam

Architecten
+31 (0)10 - 750 32 10
info@hersbachenkunst.nl

Opdrachtgever: Boomgaardhof bv


Project: Boomgaardhof, Heerjansdam

Onderdeel: Nieuwe Situatie

Datum:	09-12-2022	Schaal:	1:200
		Formaat:	A1
wijziging:	A	Projectnr.:	2018
	B		
	C	Tek.nr.:	DO-002
	D		



- Private tuin
- bestrating
klinkerbestrating waalformaat in keperverband
- bestrating
tegelbestrating 30x30cm in kleur klinker
- looppaden
halfverharding split
- bestrating
klinkerbestrating als bestaand (Perenhof)
- collectieve tuin
beplanting 9 planten per m2 nader te specificeren
- collectieve tuin
lage begroeiing kamperfoelie/liguster o.g.
- collectieve tuin
gras inzaaien
- collectieve tuin
hagen Haagbeuk dubbel gezet 1,0-1,25m
- collectieve tuin
bestaande bomen handhaven
- collectieve tuin
fruitbomen stam 12-16 hoogstam
- kadaster

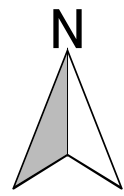

Hersbach
en Könst

Mathenesserdijk 416a
3026 GV Rotterdam

Architecten

+ 31 (0)10 - 750 32 10
info@hersbachenkunst.nl

Opdrachtgever: Boomgaardhof bv



Project: Boomgaardhof, Heerjansdam

Onderdeel: Situatie met uitwerking maaiveld

Datum:	09-12-2022	Schaal:	1:200
		Formaat:	A1
wijziging:	A	Projectnr.:	2018
	B		
	C	Tek.nr.:	DO-003
	D		



- Private tuin
- bestrating
klinkerbestrating waalformaat in keperverband
- bestrating
tegelsestating 30x30cm in kleur klinker
- looppaden
halfverharding split
- bestating
klinkerbestating als bestaand (Perenhof)
- collectieve tuin
beplanting 9 planten per m2 nader te specificeren
- collectieve tuin
lage begroeiing kamperfoelie/liguster o.g.
- collectieve tuin
gras inzaaien
- collectieve tuin
hagen Haagbeuk dubbel gezet 1.0-1.25m
- collectieve tuin
bestaande bomen handhaven
- collectieve tuin
fruitbomen stam 12-16 hoogstam

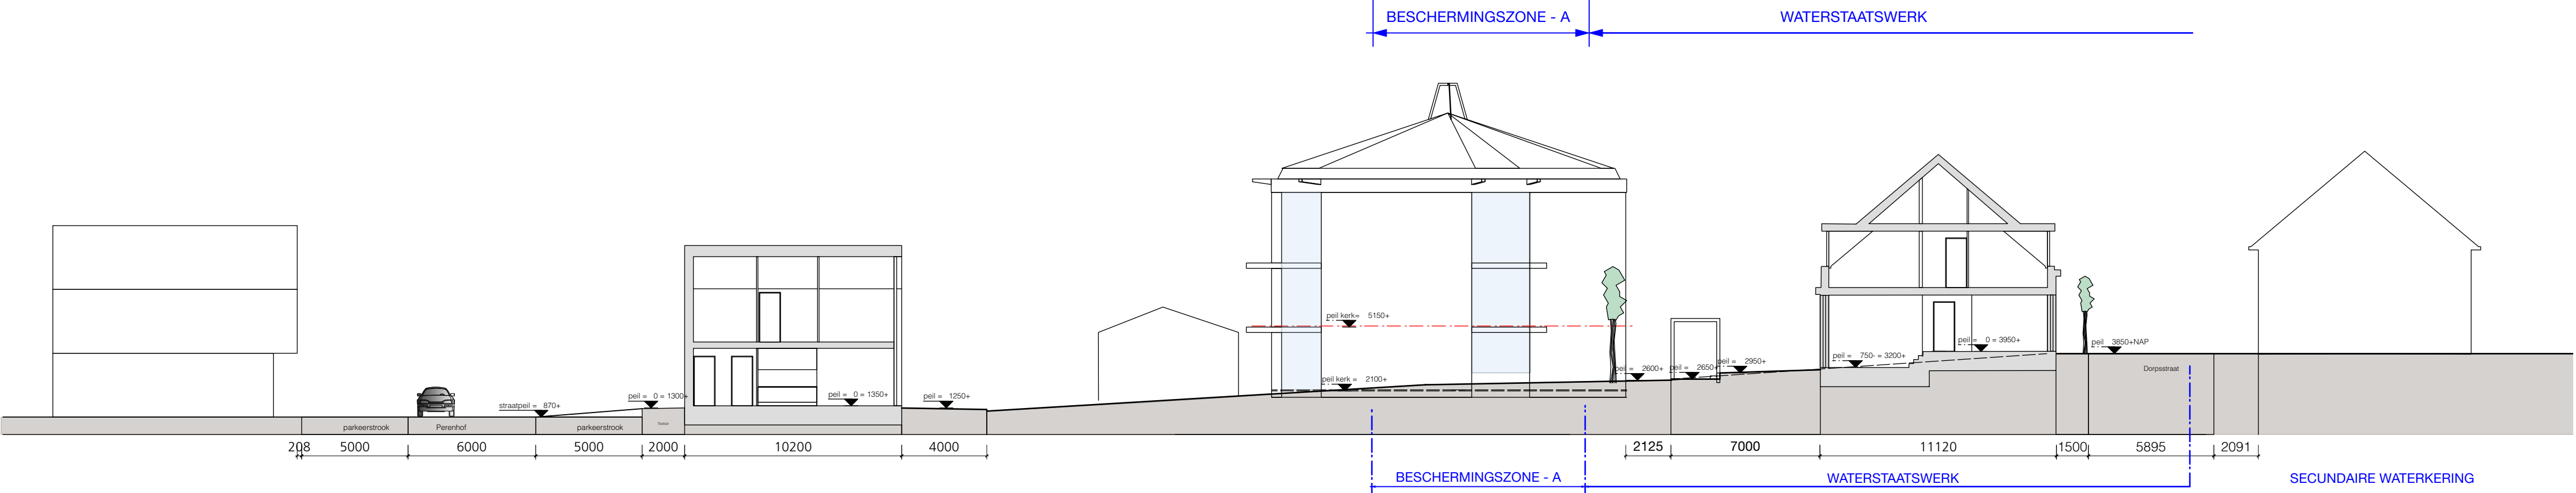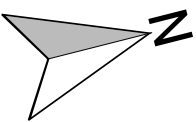

Hersbach
en Konst

Mathenesserdijk 416a
3026 GV Rotterdam

Architecten

+ 31 (0)10 - 750 32 10
info@herschbachenkonst.nl

Opdrachtgever: Boomgaardhof bv

Project: Boomgaardhof, Heerjansdam

Onderdeel: Situatie en doorsnede profiel terrein
Waterstaatswerk en
beschermingszone


Datum: 09-12-2022 Schaal: 1:200


wijziging: A Formaat: A1

C Projectnr.: 2018

D Tek.nr.: DO-004

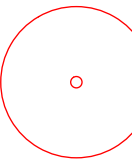

-  slopen
-  herstraten
-  te kappen boom

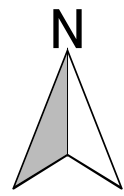

**Hersbach
en Könst**
Mathenesserdijk 416a
3026 GV Rotterdam

Architecten
+ 31 (0)10 - 750 32 10
info@hersbachenkunst.nl

Opdrachtgever: Boomgaardhof bv

Project: Boomgaardhof, Heerjansdam

Onderdeel: Situatie met aanpassingen situatie

Datum:	09-12-2022	Schaal:	1:200
		Formaat:	A1
wijziging:	A _____	Projectnr.:	2018
	B _____		
	C _____	Tek.nr.:	DO-005
	D _____		