



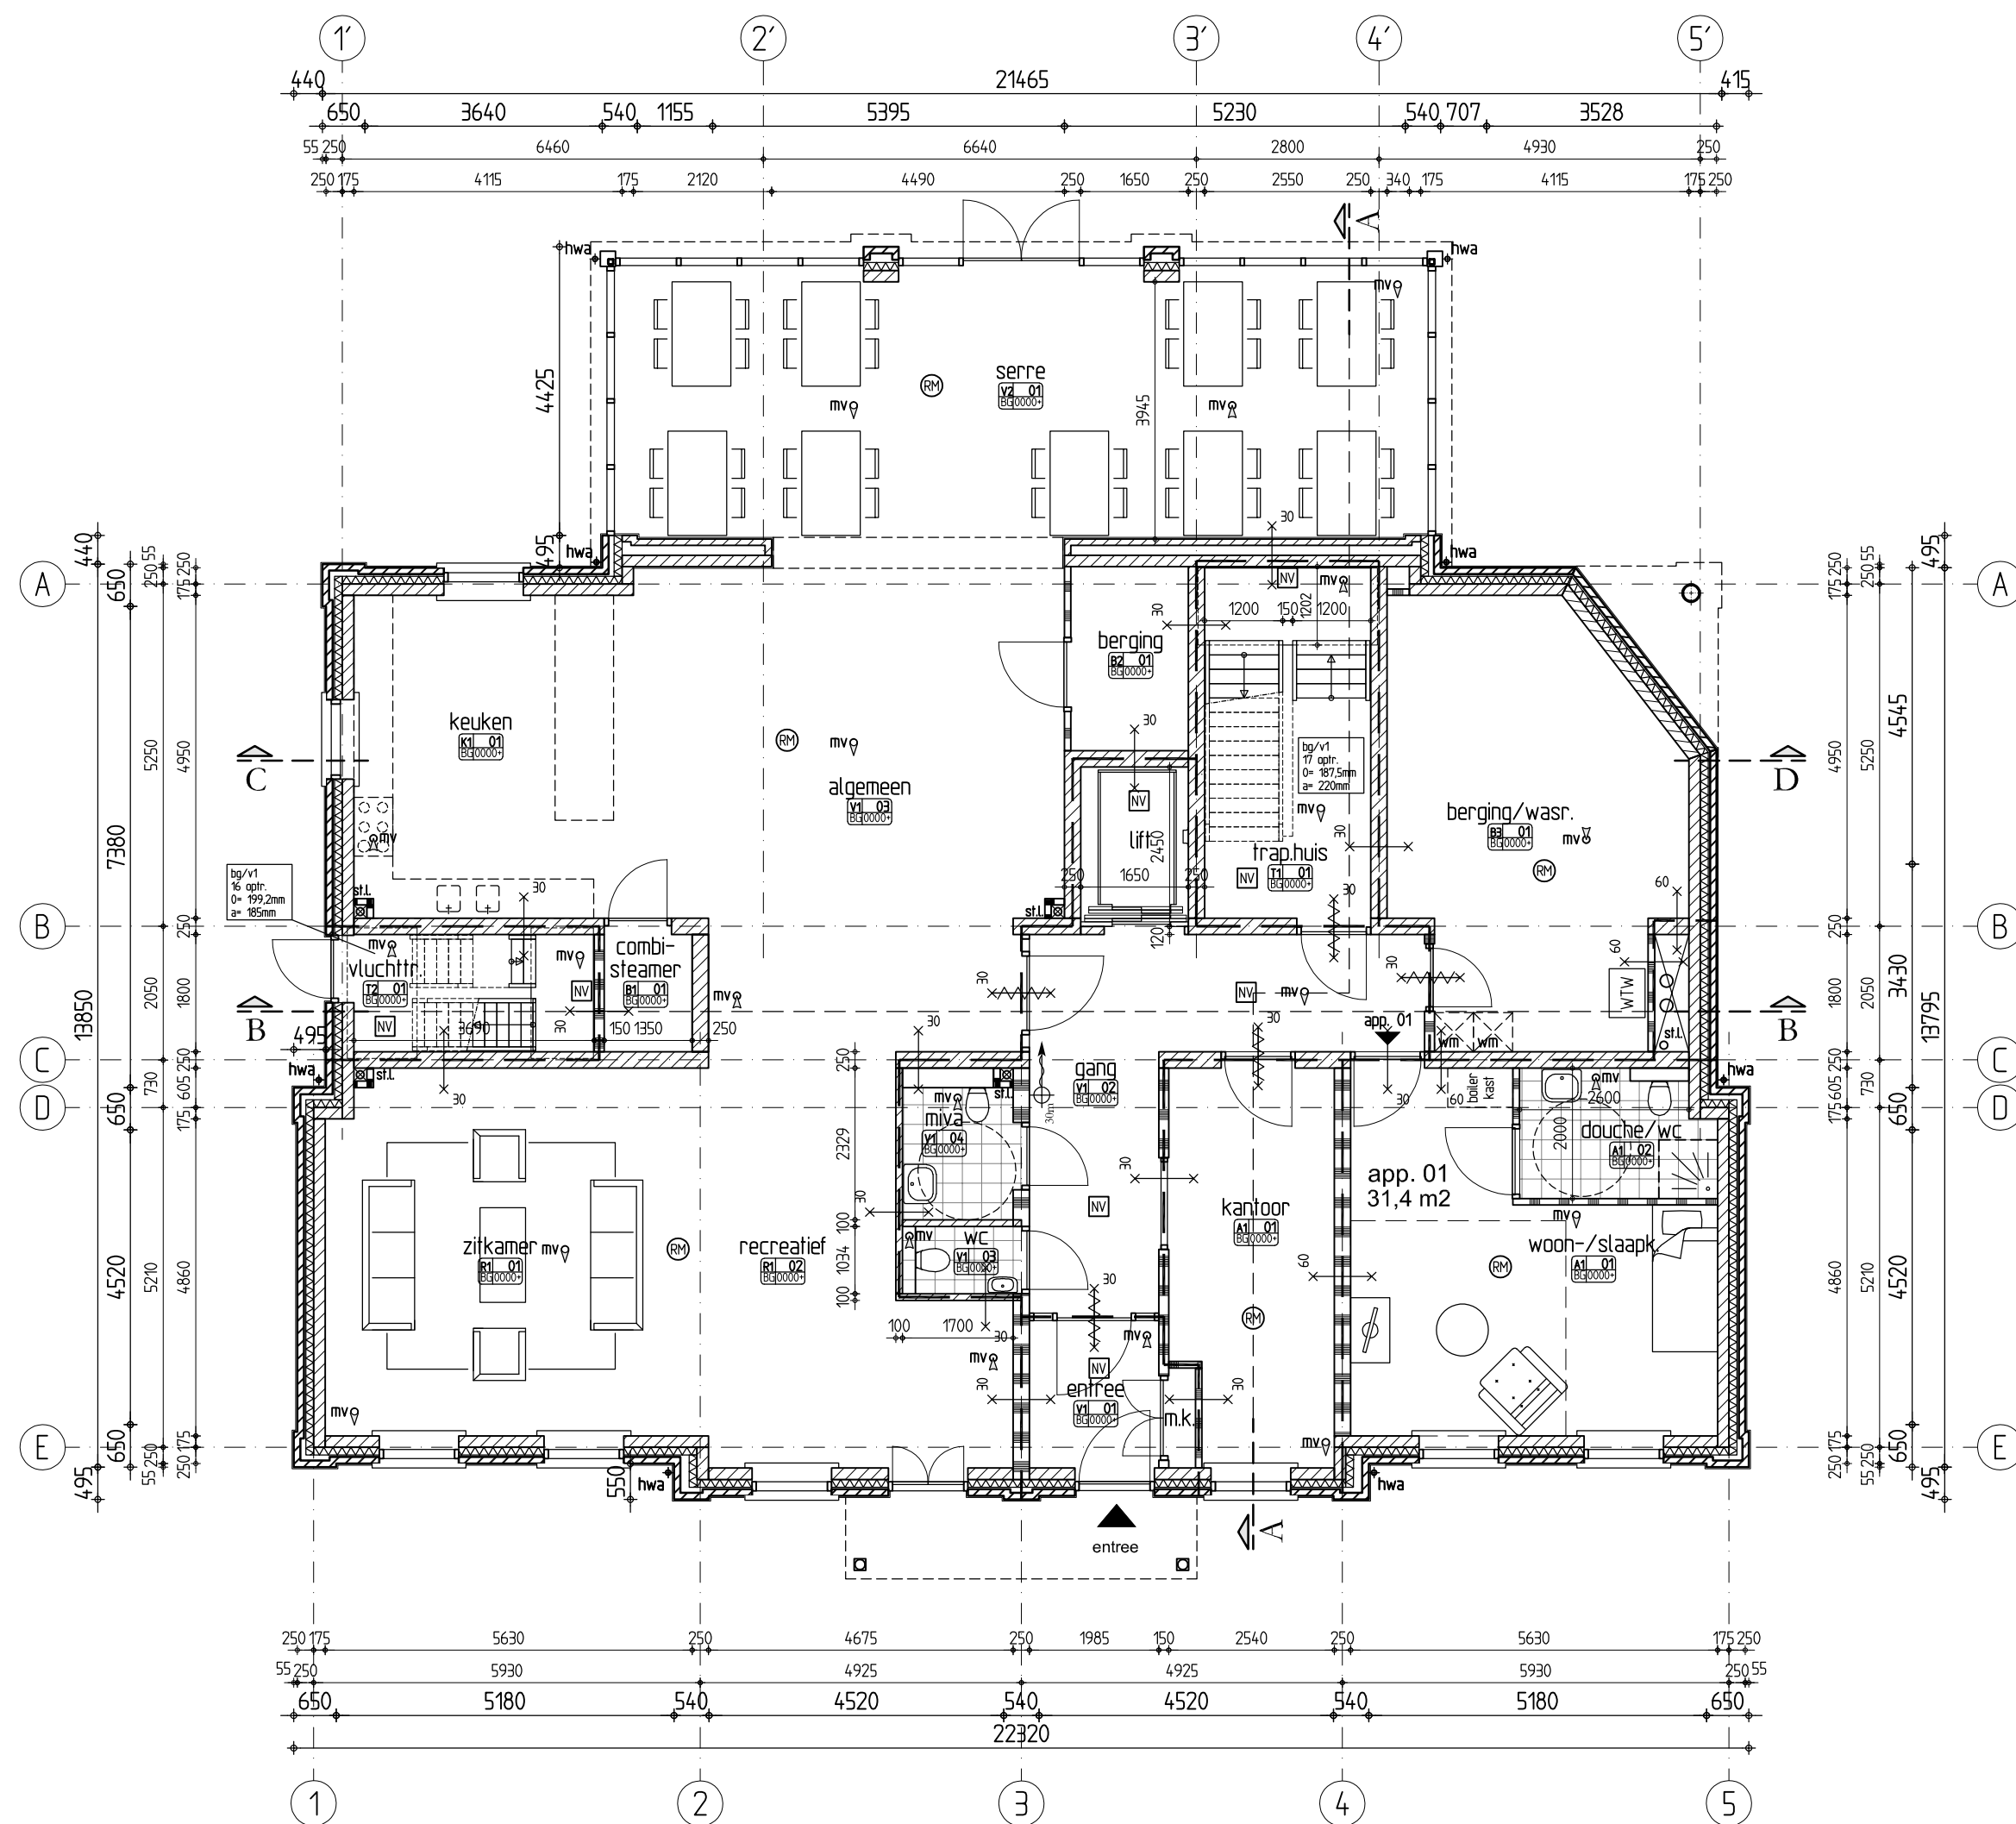

Begane grond
BA

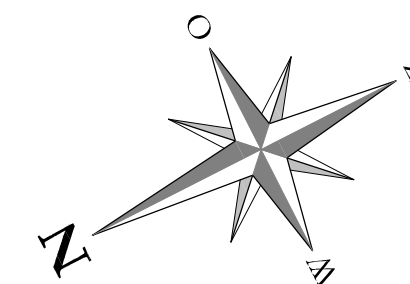


- ALLE MATEN IN HET WERK CONTROLEREN!
- Materialen conform:
- BA-K&M Kleuren- en Materiaalstaat
- Verklaring symbolen en arceringen zie blad:
- BA-REN Algemeen renvoer

WERK: Gemodificeerde herbouw Terborchstraat 13 - Zwolle
Opdrachtgever: AIG Careconcepts B.V. - Arnhem


Nieuwe Toestand Begane grond	Schaal: 1:100	Datum: 02-08-2019	WERKNUMMER:	TEKNUMMER:
	Formaat: A2	Gewijz. a. kta 30-09-2019	1397	BA-01
	Getek: mch / kta	Projectleider: Remko van de Weerd	Project Architect: D. Dirkse van den Heuvel	

DR. IR. E.J.HOOGENBERK "Huis Voorstonden" VOORSTERWEG 139, 6971 KD VOORSTONDEN 0575-476370/ 476316 E-mail: Bureau@harmonischearchitectuur.com

HARMONISCHE ARCHITECTUUR VOORSTONDEN

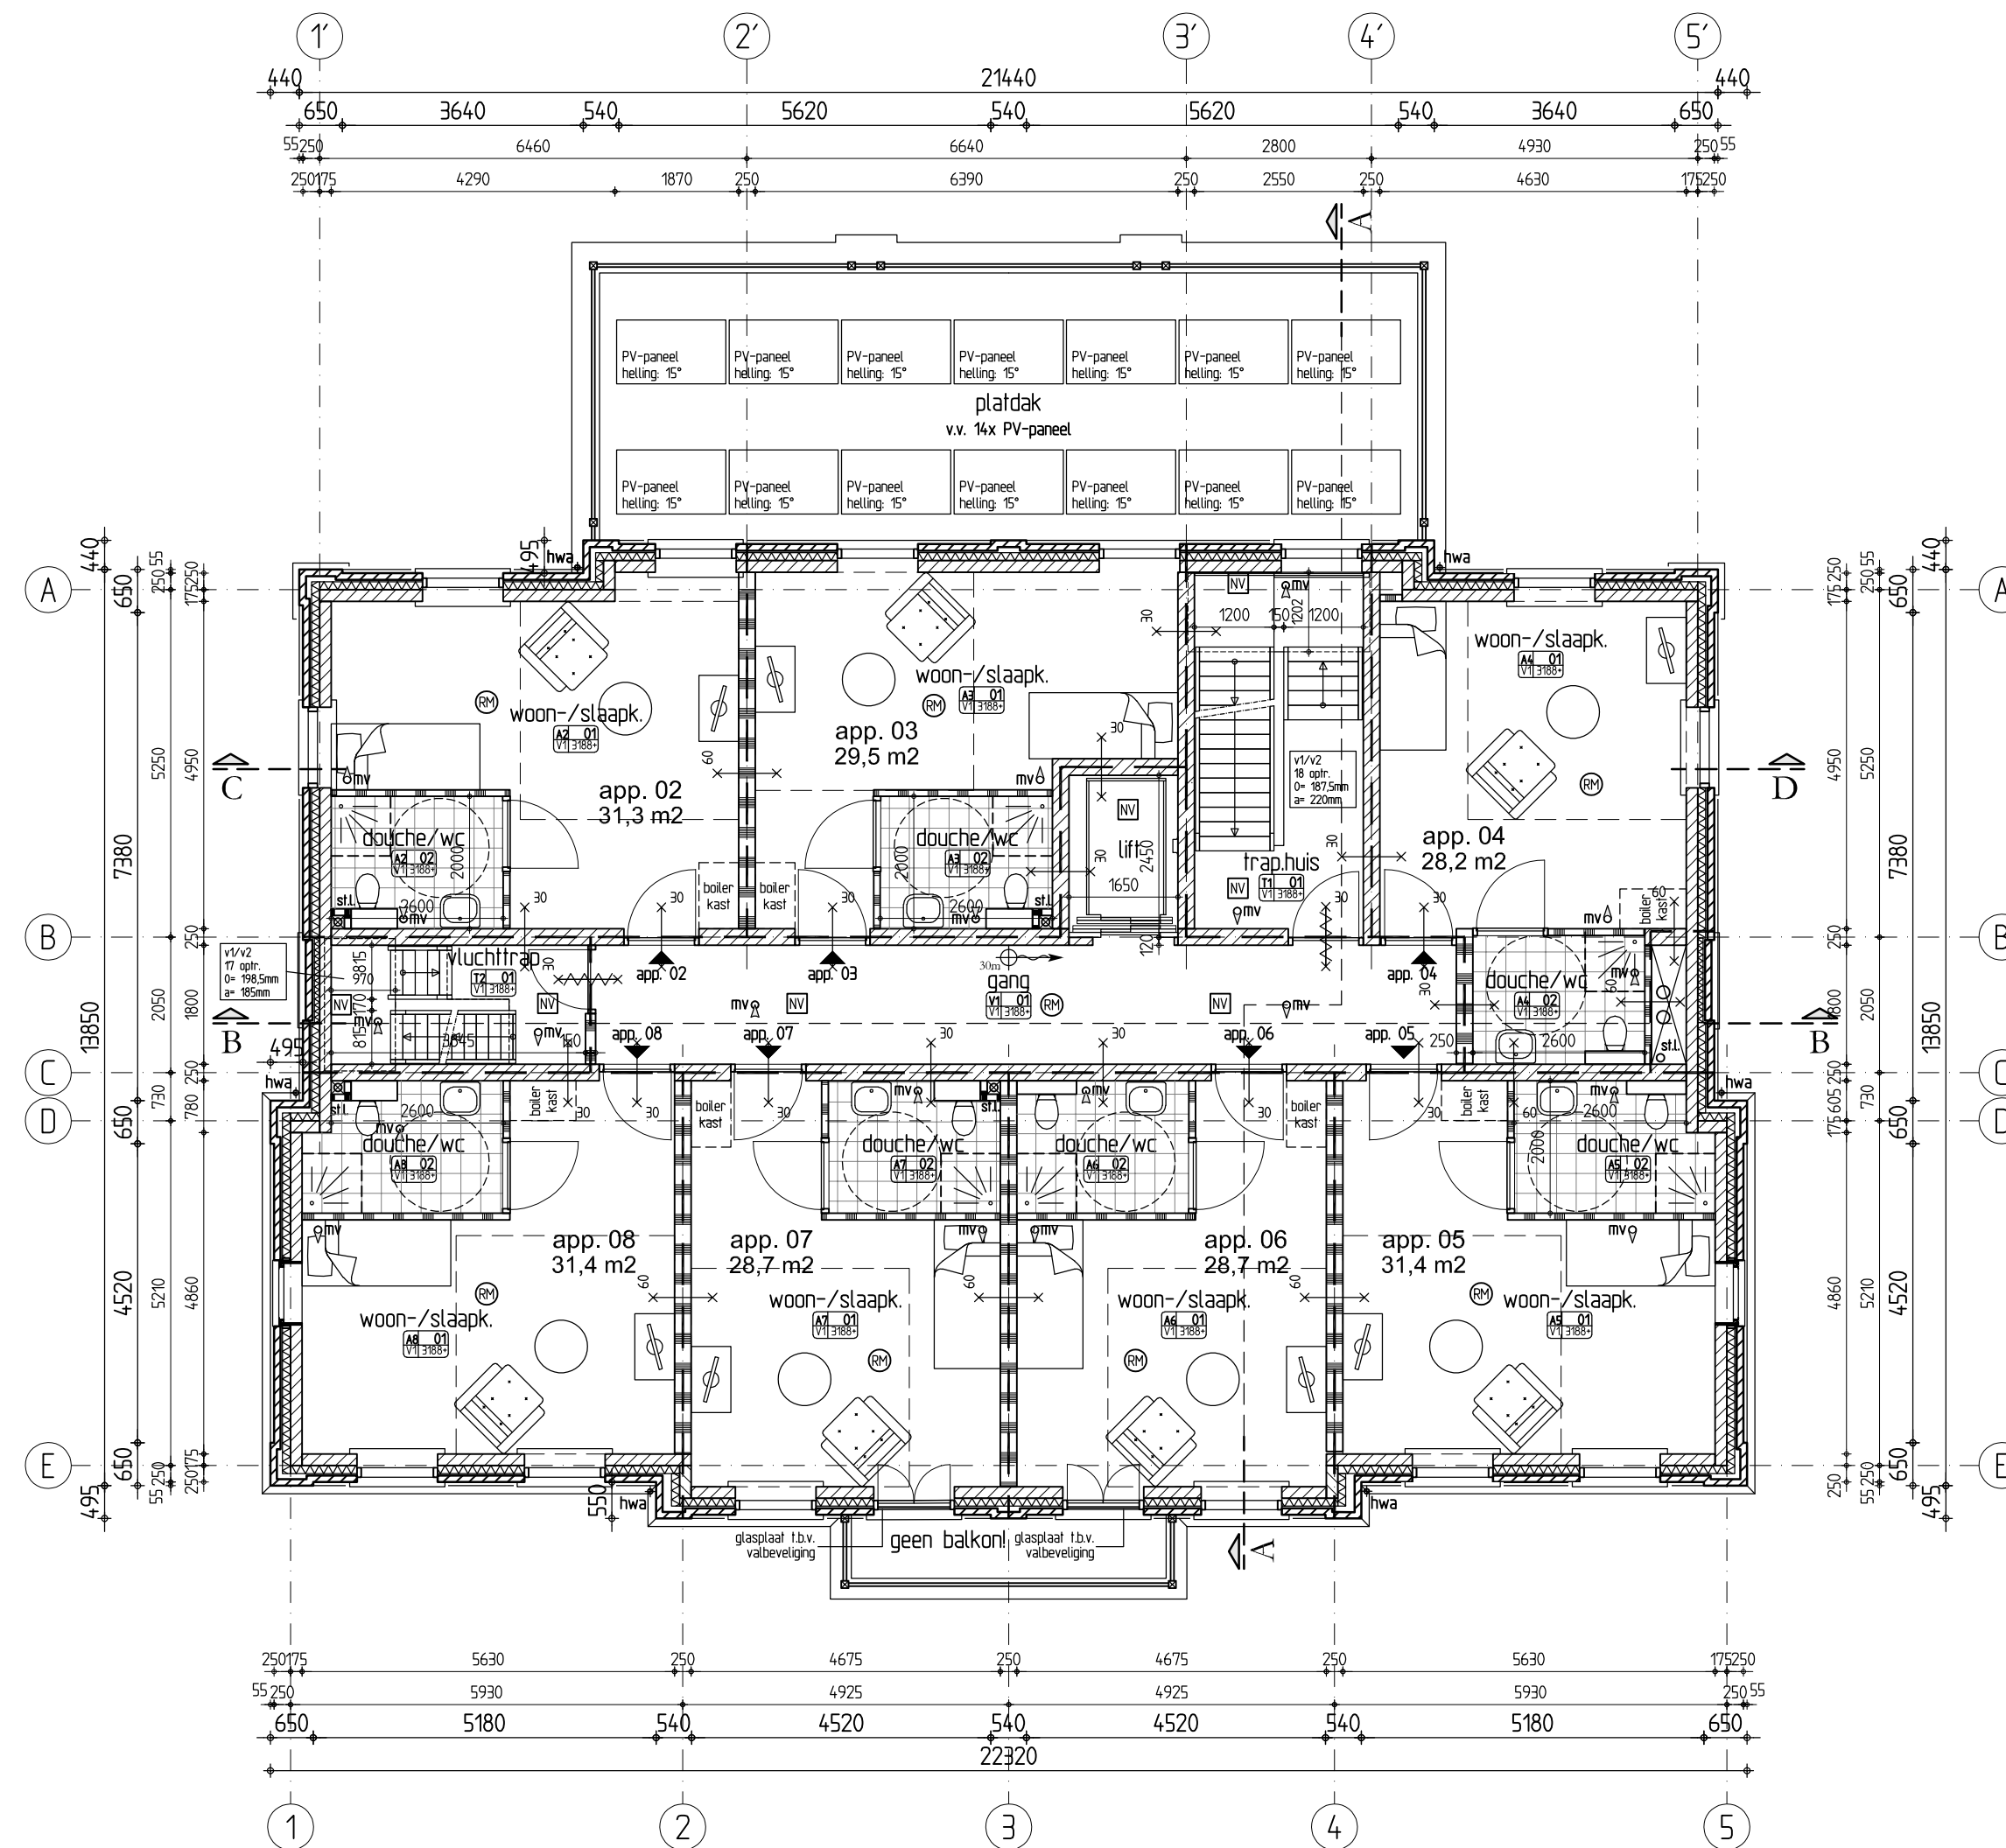


1e Verdieping
BA

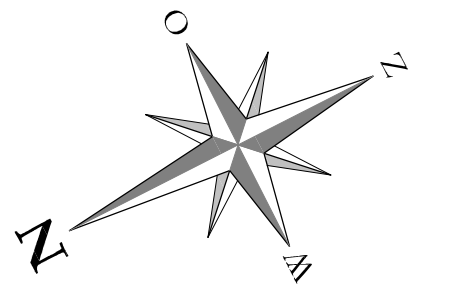


- ALLE MATEN IN HET WERK CONTROLEREN!
- Materialen conform:
BA-K&M Kleuren- en Materiaalstaat
- Verklaring symbolen en arceringen zie blad:
BA-REN Algemeen renvoi

WERK: Gemodificeerde herbouw Terborchstraat 13 - Zwolle			
Opdrachtgever: AIG Careconcepts B.V. - Arnhem			
Nieuwe Toestand 1e Verdieping	Schaal: 1:100	Datum: 02-08-2019	WERKNUMMER: 1397
	Formaat: A2	Gewijz. a. kta 30-09-2019	TEKNUMMER: BA-02
	Getek.: mch / kta	Projectleider: Remko van de Weerd	Project Architect: D. Dirkse van den Heuvel
DR. IR. E.J.HOOGENBERK "Huis Voorstonden" VOORSTERWEG 139, 6971 KD VOORSTONDEN 0575-476370/ 476316 E-mail: Bureau@harmonischearchitectuur.com			
HARMONISCHE ARCHITECTUUR VOORSTONDEN			

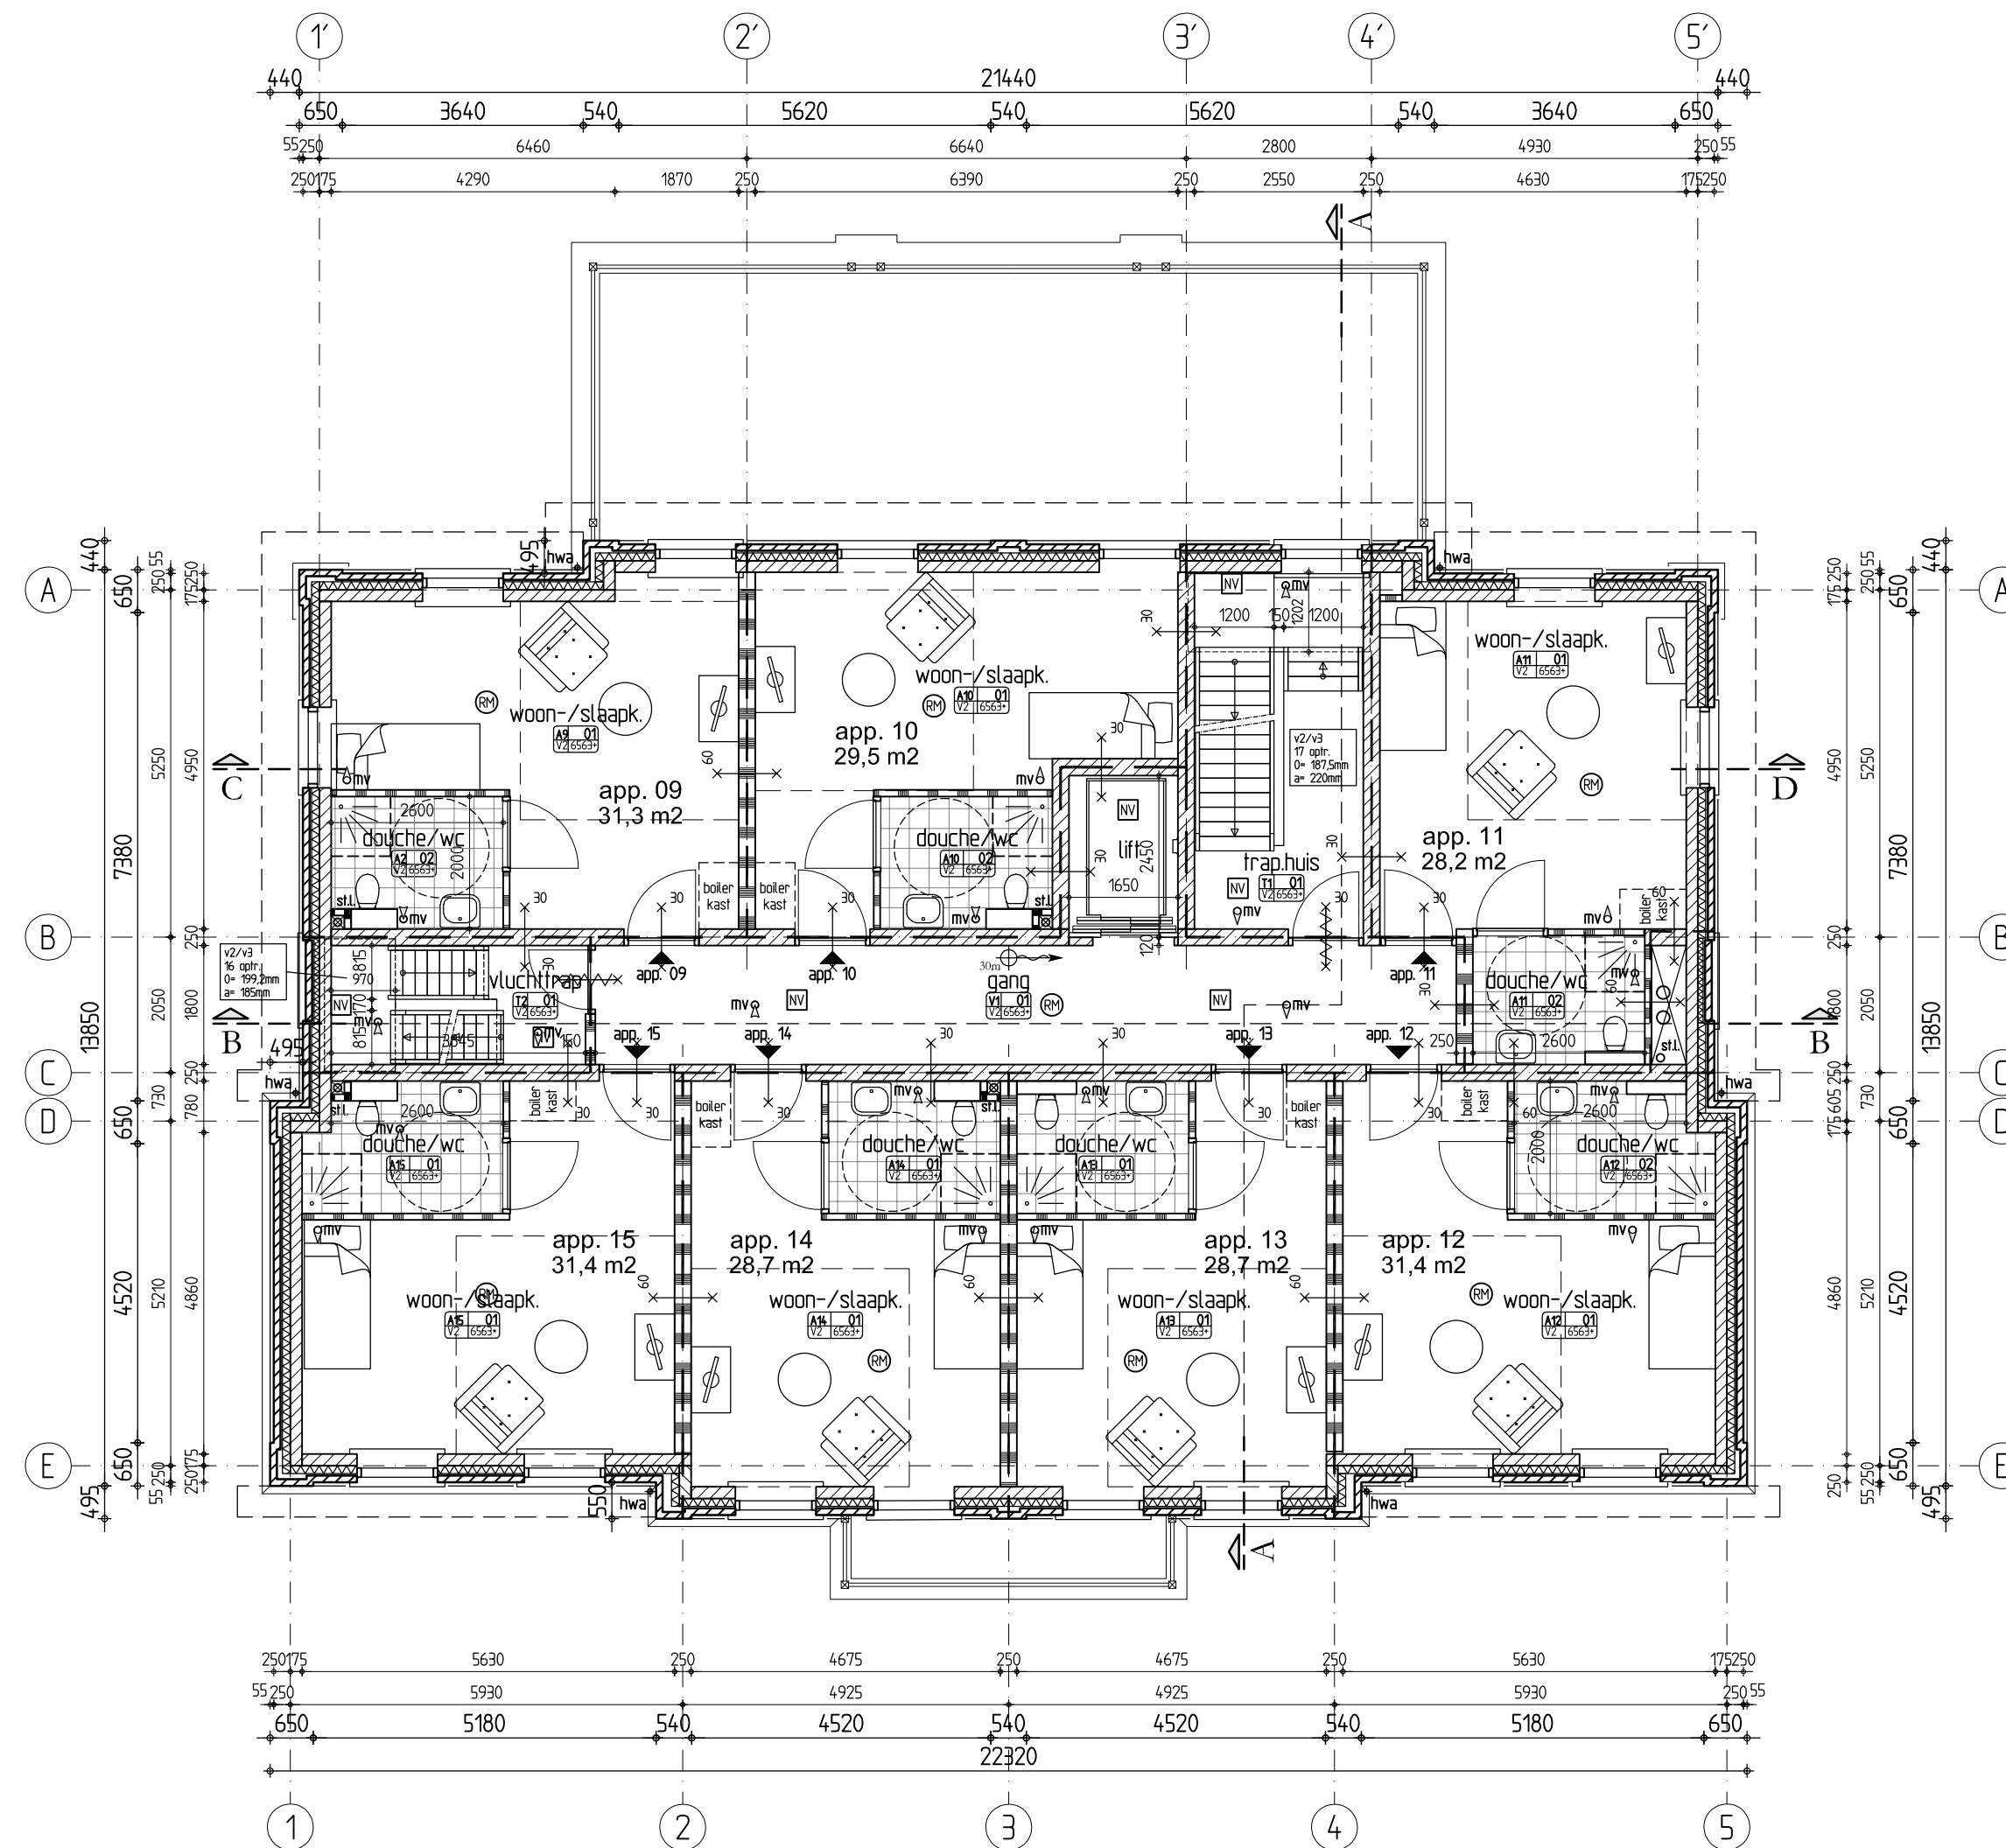


2e Verdieping
BA

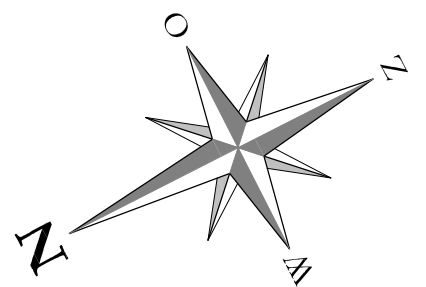


- ALLE MATEN IN HET WERK CONTROLEREN!
- Materialen conform:
BA-K&M Kleuren- en Materiaalstaat
- Verklaring symbolen en arceringen zie blad:
BA-REN Algemeen renvoi

WERK: Gemodificeerde herbouw Terborchstraat 13 - Zwolle			
Opdrachtgever: AIG Careconcepts B.V. - Arnhem			
Nieuwe Toestand 2e Verdieping	Schaal: 1:100	Datum: 02-08-2019	WERKNUMMER: 1397
	Formaat: A2	Gewijz. a. kta: 30-09-2019	TEK.NUMMER: BA-03
	Getek.: mich / kta	Projectleider: Remko van de Weerd	Project Architect: D. Dirkse van den Heuvel
DR. IR. E.J.HOOGENBERK "Huis Voorstonden" VOORSTERWEG 139, 6971 KD VOORSTONDEN 0575-476370/ 476316 E-mail: Bureau@harmonischearchitectuur.com			
HARMONISCHE ARCHITECTUUR VOORSTONDEN			

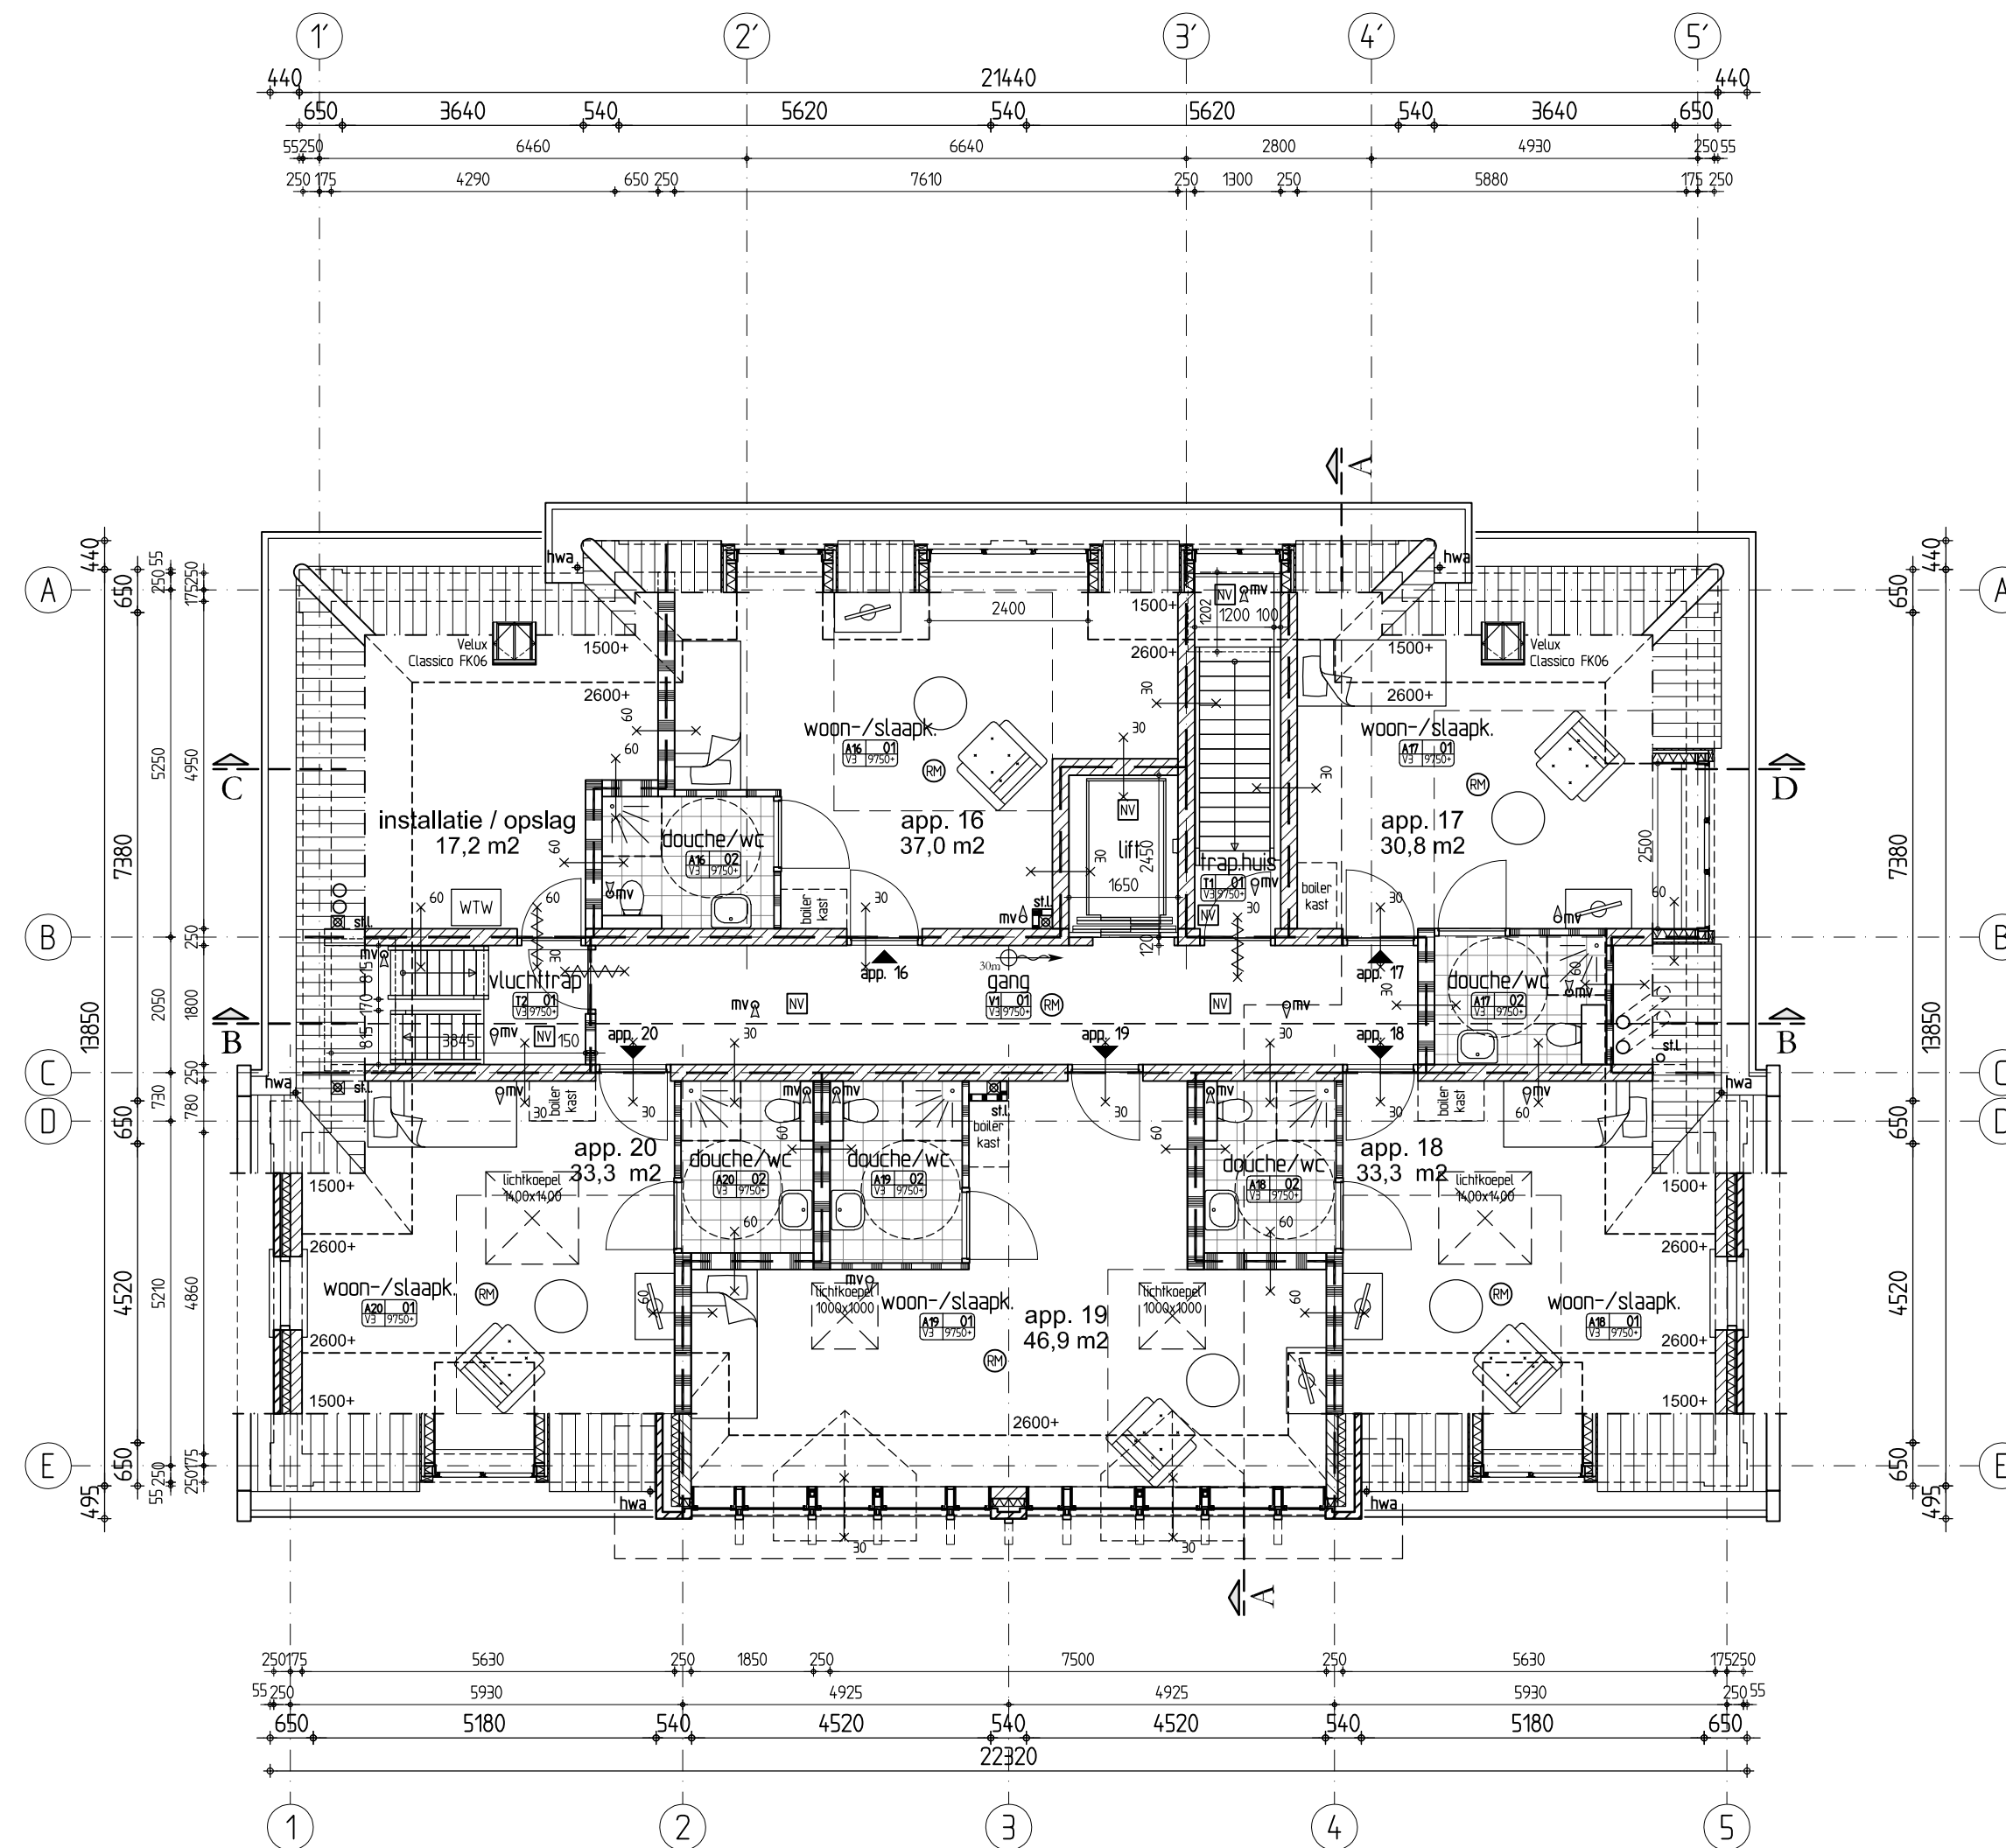


Zolderverdieping
BA

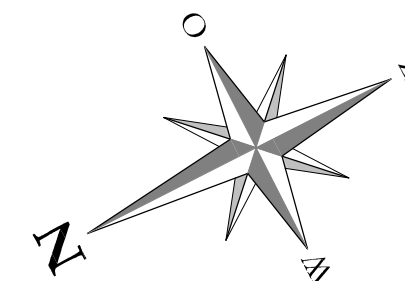


Omgevingsvergunning

WERK: Gemodificeerde herbouw Terborchstraat 13 - Zwolle			
Opdrachtgever: AIG Careconcepts B.V. - Arnhem			
Nieuwe Toestand Zolderverdieping	Schaal: 1:100	Datum: 02-08-2019	WERKNUMMER: 1397
	Formaat: A2	Gewijz. a. kta: 30-09-2019	TEK.NUMMER: BA-04
	Getek.: mich / kta	Projectleider: Remko van de Weerd	Project Architect: D. Dirkse van den Heuvel
DR. IR. E.J.HOOGENBERK "Huis Voorstonden" VOORSTERWEG 139, 6971 KD VOORSTONDEN 0575-476370/ 476316 E-mail: Bureau@harmonischearchitectuur.com			
HARMONISCHE ARCHITECTUUR VOORSTONDEN			

- ALLE MATEN IN HET WERK CONTROLEREN!
- Materialen conform:
BA-K&M Kleuren- en Materiaalstaat
- Verklaring symbolen en arceringen zie blad:
BA-REN Algemeen renvoi

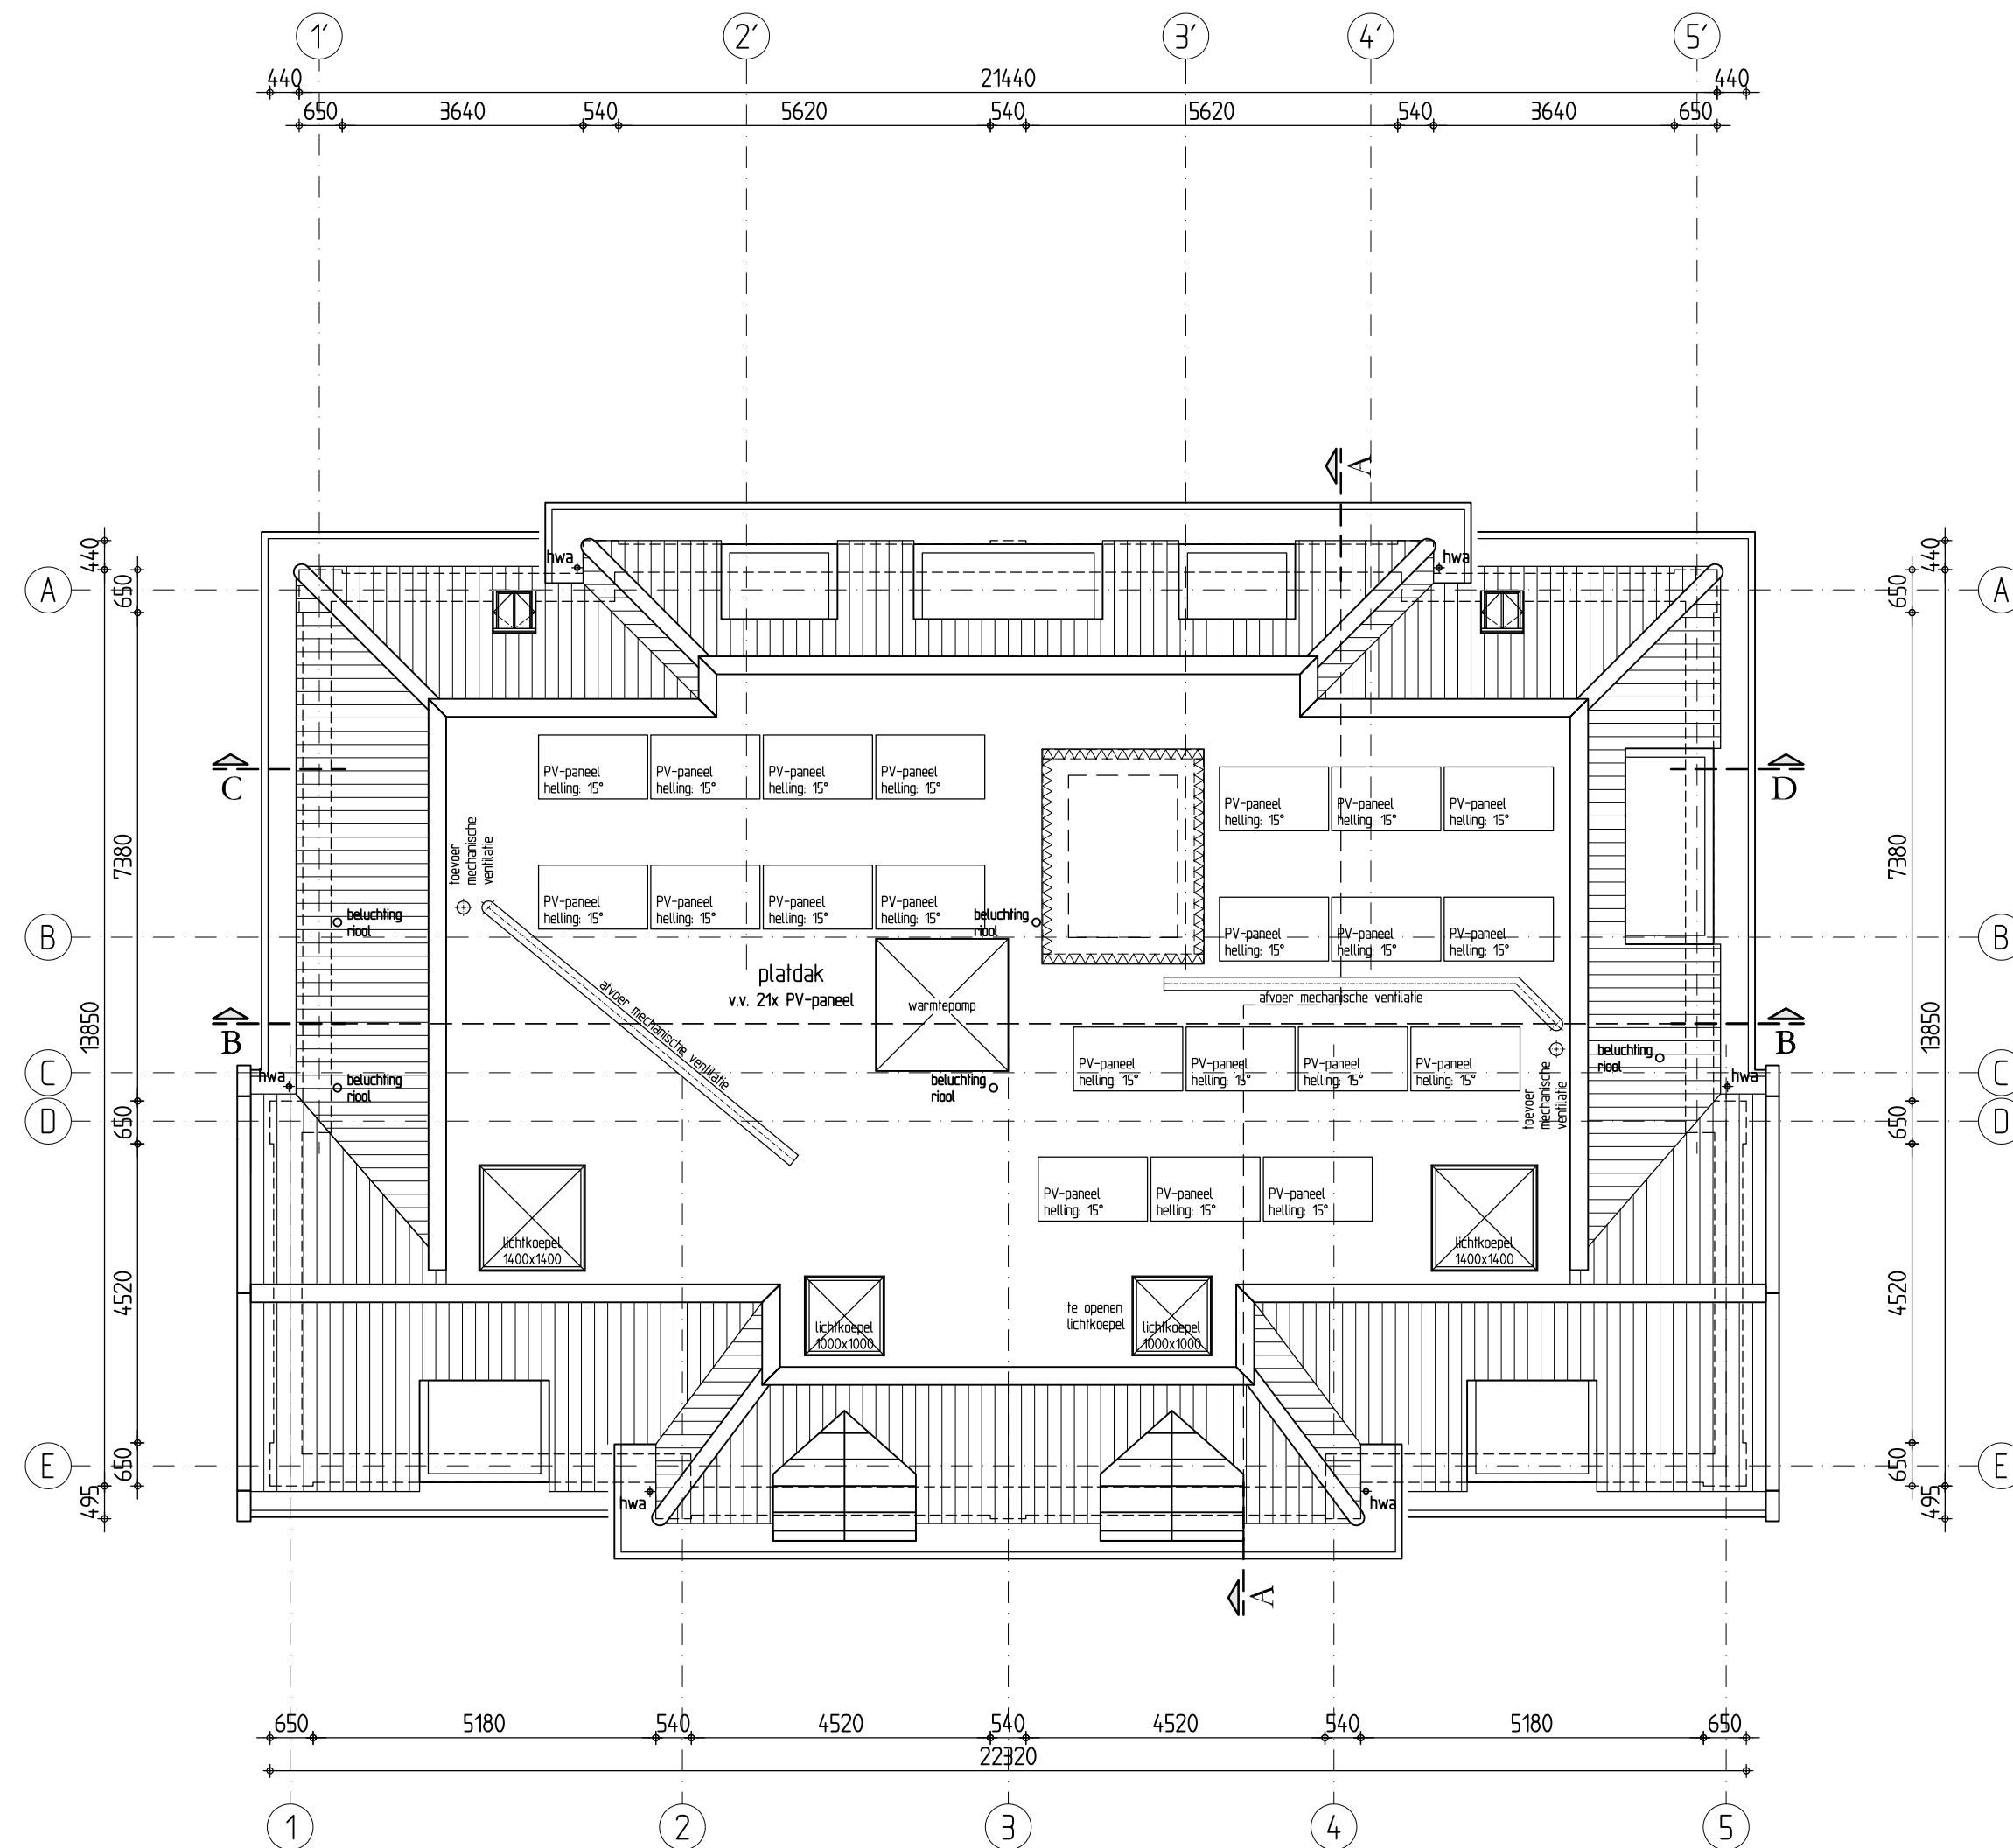

Dakopzicht
BA

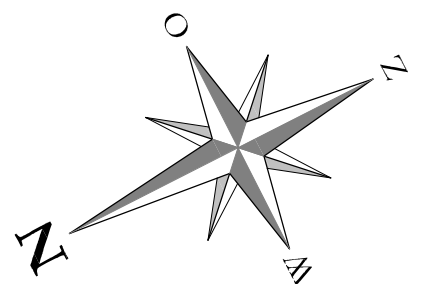

- ALLE MATEN IN HET WERK CONTROLEREN!
- Materialen conform:
BA-K&M Kleuren- en Materiaalstaat
- Verklaring symbolen en arceringen zie blad:
BA-REN Algemeen renvoi

Omgevingsvergunning

WERK: Gemodificeerde herbouw Terborchstraat 13 - Zwolle
Opdrachtgever: AIG Careconcepts B.V. - Arnhem

Nieuwe Toestand Dakoverzicht	Schaal: 1:100	Datum: 02-08-2019	WERKNUMMER:	TEK.NUMMER:
	Formaat: A2	Gewijz. a. kta: 30-09-2019	1397	BA-05
	Getek: mich / kta	Projectleider: Remko van de Weerd	Project Architect: D. Dirkse van den Heuvel	

DR. IR. E.J.HOOGENBERK "Huis Voorstonden" VOORSTERWEG 139, 6971 KD VOORSTONDEN 0575-476370/ 476316 E-mail: Bureau@harmonischearchitectuur.com

HARMONISCHE ARCHITECTUUR VOORSTONDEN



Omgevingsvergunning

- ALLE MATEN IN HET WERK CONTROLEREN!
- Materialen conform:
BA-K&M Kleuren- en Materiaalstaat
- Verklaring symbolen en arceringen zie blad:
BA-REN Algemeen renvooi

WERK: Gemodificeerde herbouw Terborchstraat 13 - Zwolle

Opdrachtgever: AIG Careconcepts B.V. - Arnhem

Nieuwe Toestand
Voorgevel

Schaal: 1:100

Formaat: A3

Getek.: kta

Datum: 02-08-2019

Gewijz. a. kta 30-09-2019

Projectleider: Remko van de Weerd

WERKNUMMER: 1397
TEK.NUMMER: BA-10

DR. IR. E.J.HOOGENBERK "Huis Voorstonden" VOORSTERWEG 139, 6971 KD VOORSTONDEN 0575-476370/ 476316 E-mail: Bureau@harmonischearchitectuur.com

HARMONISCHE ARCHITECTUUR VOORSTONDEN



Omgevingsvergunning

- ALLE MATEN IN HET WERK CONTROLEREN!
- Materialen conform:
BA-K&M Kleuren- en Materiaalstaat
- Verklaring symbolen en arceringen zie blad:
BA-REN Algemeen renvooi

WERK: Gemodificeerde herbouw Terborchstraat 13 - Zwolle

Opdrachtgever: AIG Careconcepts B.V. - Arnhem

Nieuwe Toestand
Linkerzijgevel

Schaal: 1:100

Formaat: A3

Getek.: kta

Datum: 02-08-2019

Gewijz. a. kta 30-09-2019

Projectleider: Remko van de Weerd

WERKNUMMER:

1397

TEK.NUMMER:

BA-11

DR. IR. E.J.HOOGENBERK "Huis Voorstonden" VOORSTERWEG 139, 6971 KD VOORSTONDEN 0575-476370/ 476316 E-mail: Bureau@harmonischearchitectuur.com

HARMONISCHE ARCHITECTUUR VOORSTONDEN



- ALLE MATEN IN HET WERK CONTROLEREN!
- Materialen conform:
BA-K&M Kleuren- en Materiaalstaat
- Verklaring symbolen en arceringen zie blad:
BA-REN Algemeen renvooi

Omgevingsvergunning

WERK: Gemodificeerde herbouw Terborchstraat 13 - Zwolle

Opdrachtgever: AIG Careconcepts B.V. - Arnhem

Nieuwe Toestand
Achtergevel

Schaal: 1:100

Datum: 02-08-2019

Formaat: A3

Gewijz. a. kta 30-09-2019

Getek.: kta

Projectleider: Remko van de Weerd

WERKNUMMER:

1397

TEK.NUMMER:

BA-12

DR. IR. E.J.HOOGENBERK "Huis Voorstonden" VOORSTERWEG 139, 6971 KD VOORSTONDEN 0575-476370/ 476316 E-mail: Bureau@harmonischearchitectuur.com

HARMONISCHE ARCHITECTUUR VOORSTONDEN



Rechterzijgevel
Zuidwestgevel
BA

- ALLE MATEN IN HET WERK CONTROLEREN!
- Materialen conform:
BA-K&M Kleuren- en Materiaalstaat
- Verklaring symbolen en arceringen zie blad:
BA-REN Algemeen renvooi

Omgevingsvergunning

WERK: Gemodificeerde herbouw Terborchstraat 13 - Zwolle

Opdrachtgever: AIG Careconcepts B.V. - Arnhem

Nieuwe Toestand
Rechterzijgevel

Schaal: 1:100

Formaat: A3

Getek.: kta

Datum: 02-08-2019

Gewijz. a. kta 30-09-2019

Projectleider: Remko van de Weerd

WERKNUMMER:


1397

TEK.NUMMER:

BA-13

DR. IR. E.J.HOOGENBERK "Huis Voorstonden" VOORSTERWEG 139, 6971 KD VOORSTONDEN 0575-476370/ 476316 E-mail: Bureau@harmonischearchitectuur.com

HARMONISCHE ARCHITECTUUR VOORSTONDEN

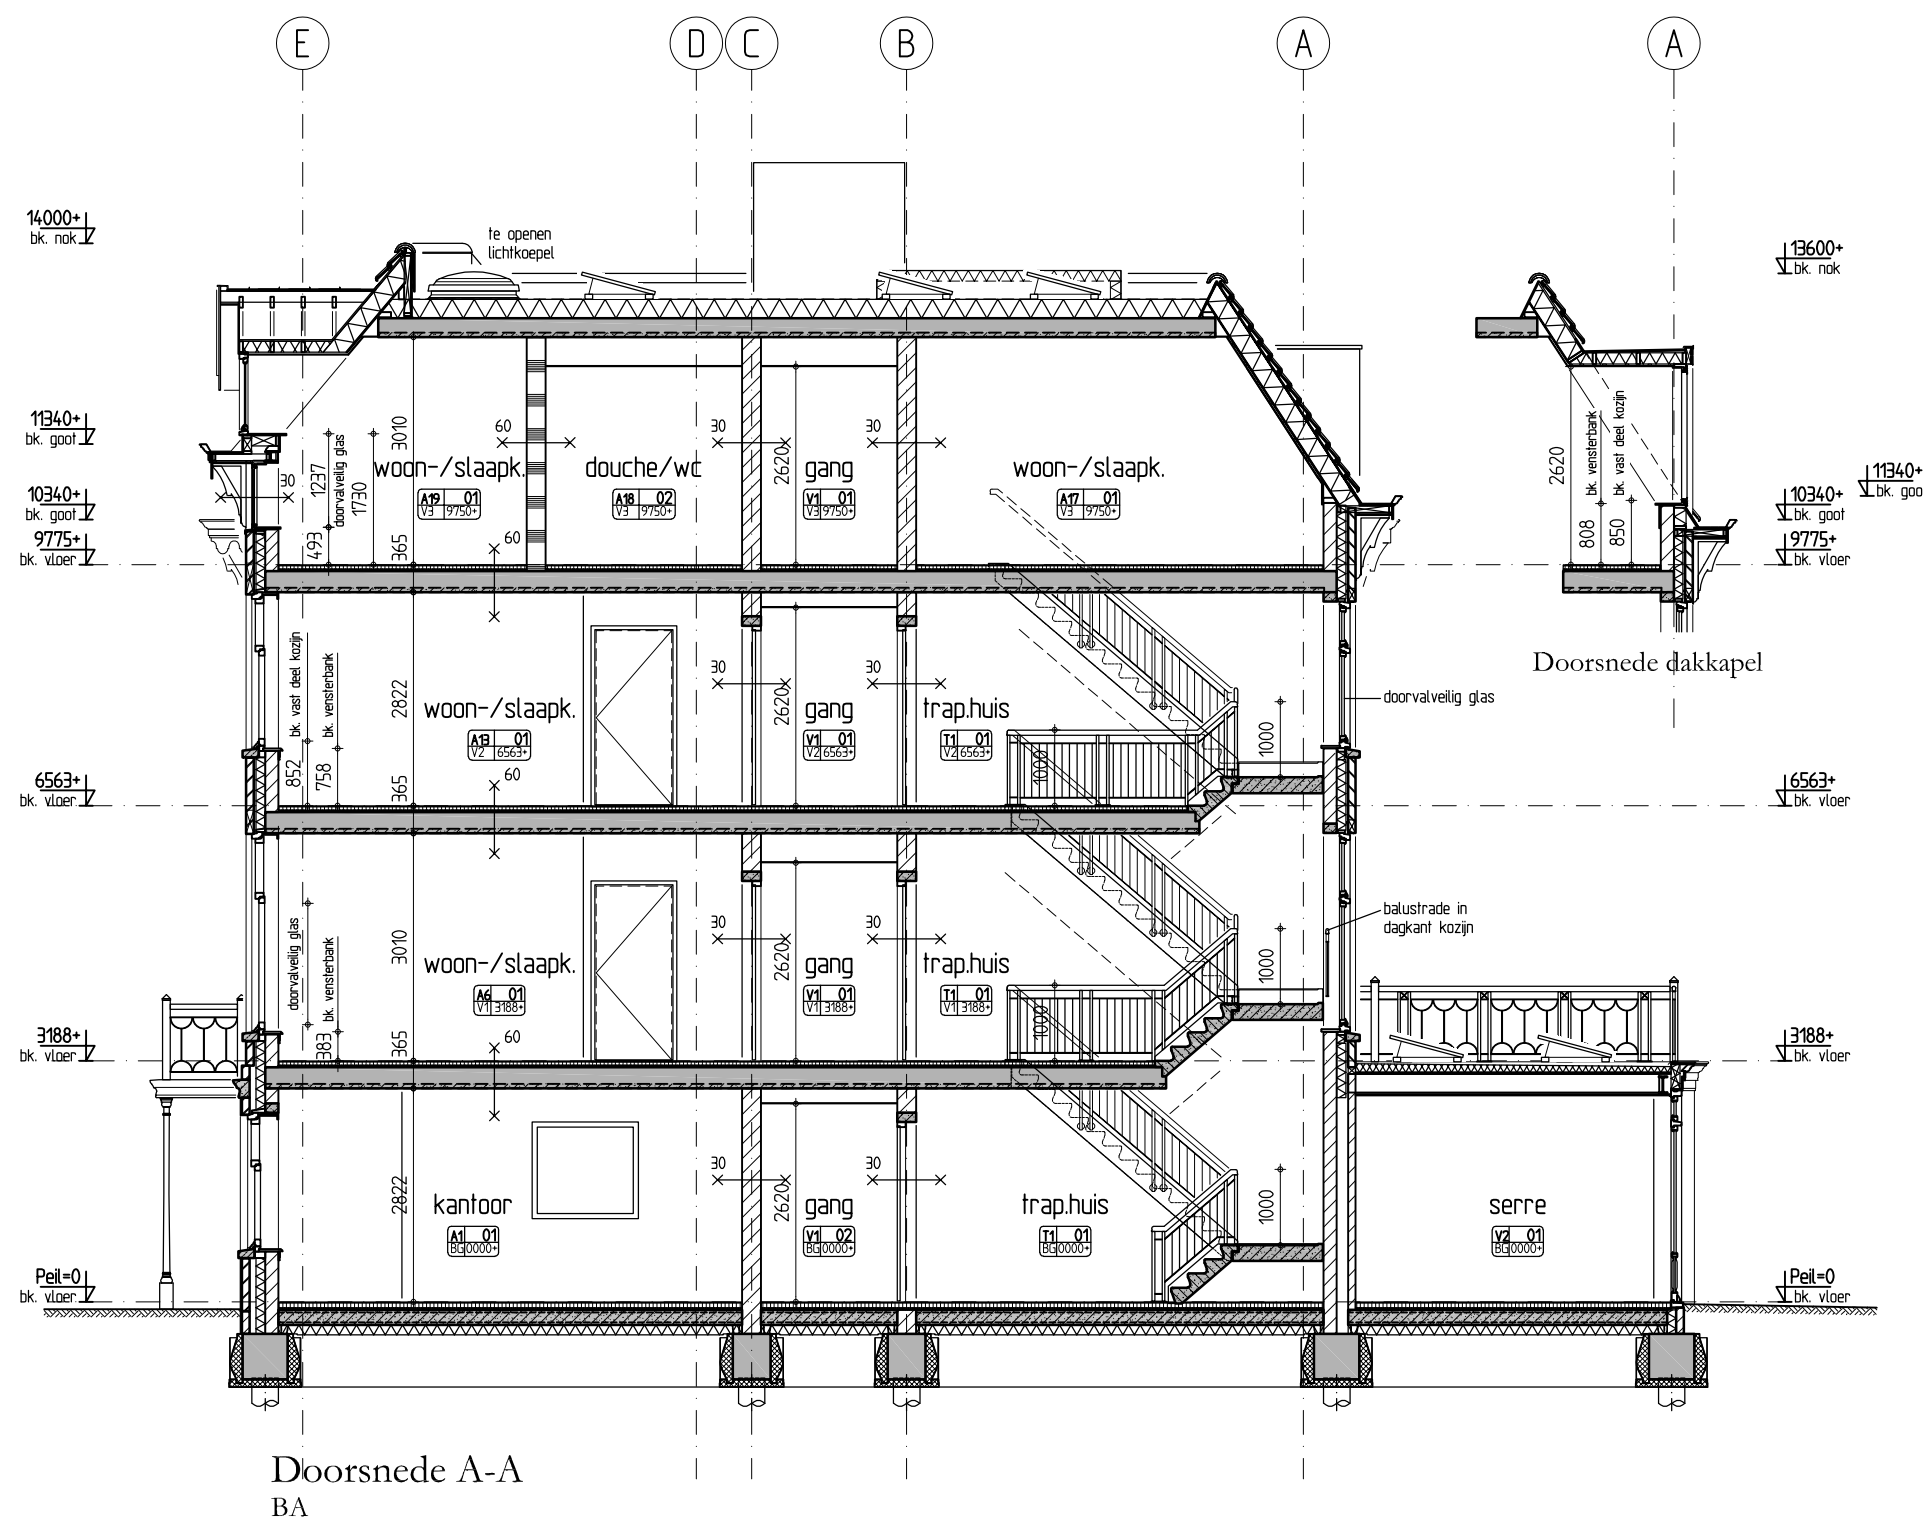


- ALLE MATEN IN HET WERK CONTROLEREN!
- Materialen conform:
BA-K&M Kleuren- en Materiaalstaat
- Verklaring symbolen en arceringen zie blad:
BA-REN Algemeen renvooi

Omgevingsvergunning

WERK: Gemodificeerde herbouw Terborchstraat 13 - Zwolle			
Opdrachtgever: AIG Careconcepts B.V. - Arnhem			
Nieuwe Toestand Doosnede A-A	Schaal: 1:100	Datum: 02-08-2019	WERKNUMMER: 1397
	Formaat: A3	Gewijz. a. kta 30-09-2019	TEK.NUMMER: BA-20
	Getek.: mch / kta	Projectleider: Remko van de Weerd	Project Architect: D. Dirkse van den Heuvel

DR. IR. E.J.HOOGENBERK "Huis Voorstonden" VOORSTERWEG 139, 6971 KD VOORSTONDEN 0575-476370/ 476316 E-mail: Bureau@harmonischearchitectuur.com

HARMONISCHE ARCHITECTUUR VOORSTONDEN

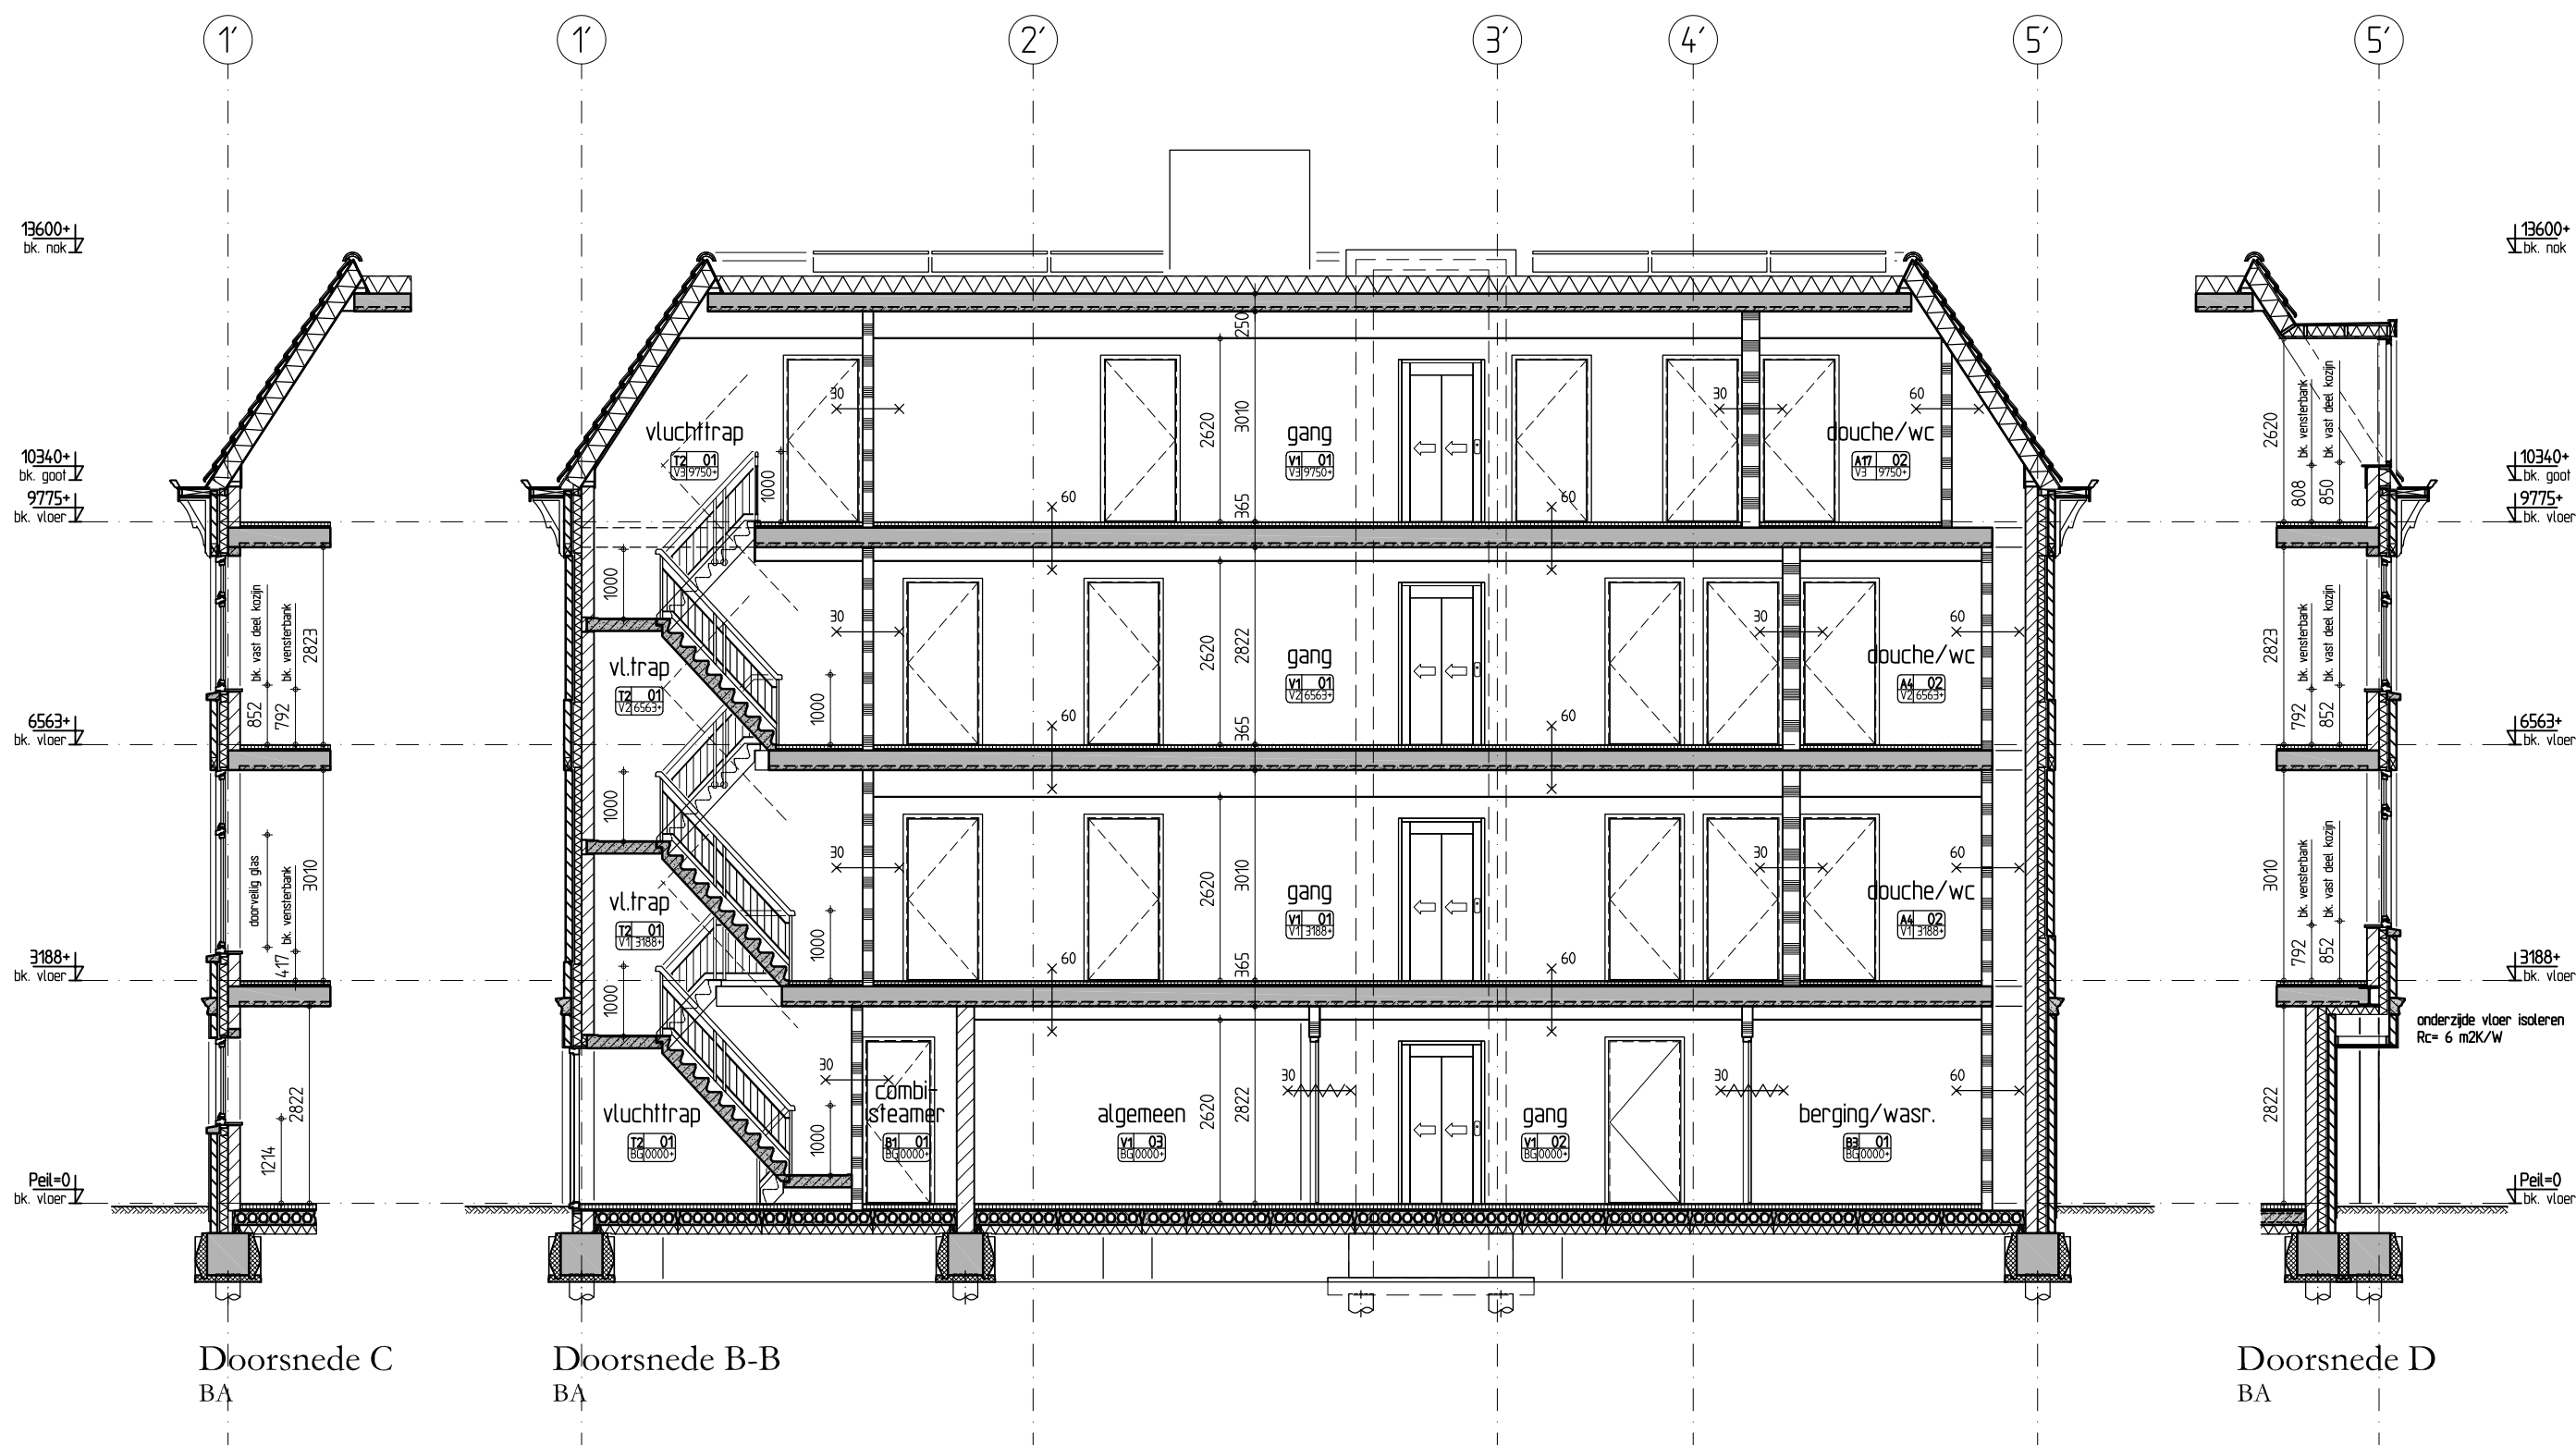

- ALLE MATEN IN HET WERK CONTROLEREN!
- Materialen conform:
BA-K&M Kleuren- en Materiaalstaat
- Verklaring symbolen en arceringen zie blad:
BA-REN Algemeen renvooi

Omgevingsvergunning

WERK: Gemodificeerde herbouw Terborchstraat 13 - Zwolle

Opdrachtgever: AIG Careconcepts B.V. - Arnhem

Nieuwe Toestand
Doorsnede B-B, C, D

Schaal: 1:100

Formaat: A3

Getek.: kta

Datum: 02-08-2019

Gewijz. a. kta 30-09-2019

Projectleider: Remko van de Weerd

WERKNUMMER:

1397

Project Architect: D. Dirkse van den Heuvel

TEK.NUMMER:

BA-21

DR. IR. E.J.HOOGENBERK "Huis Voorstonden" VOORSTERWEG 139, 6971 KD VOORSTONDEN 0575-476370/ 476316 E-mail: Bureau@harmonischearchitectuur.com

HARMONISCHE ARCHITECTUUR VOORSTONDEN