


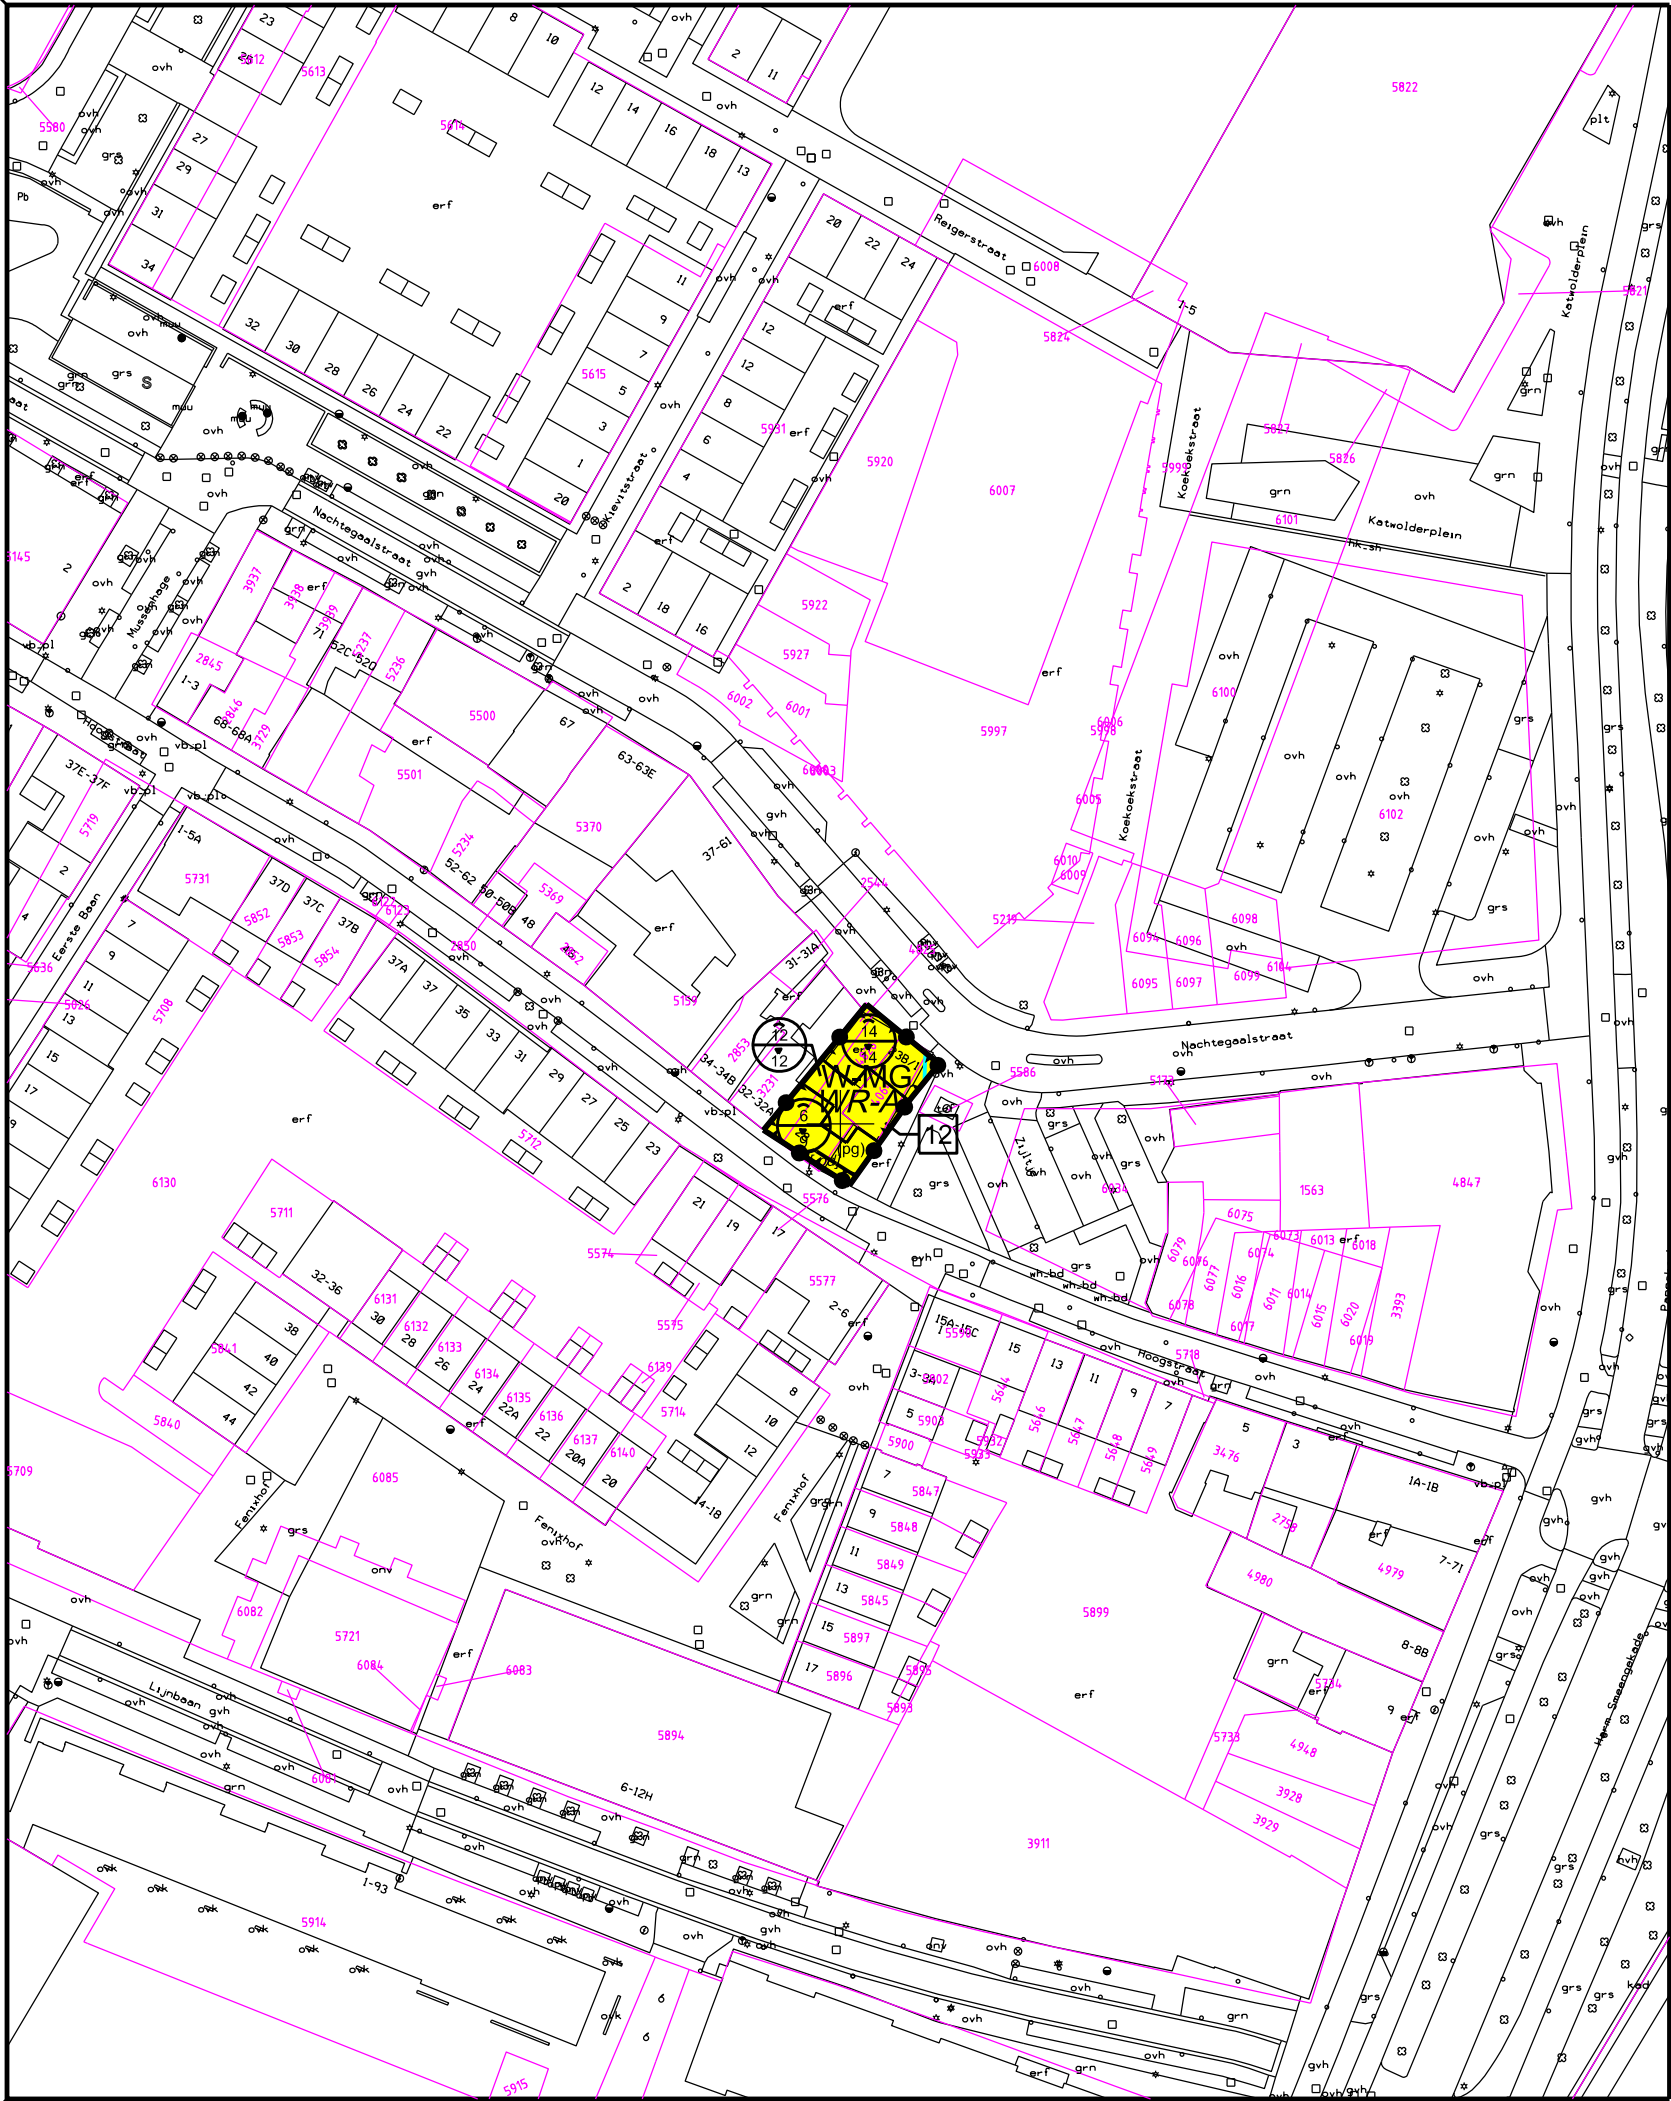

LEGENDA

- Plangebied
- Plangebiedgrens
- Bestemmingen
- W-MG Wonen - Meergezinshuis
- Dubbelbestemmingen
- WR-A Waarde - Archeologie
- Gebiedsaanduidingen
- vrijwaringszone - dijk
- Funcctieaanduidingen
- (pg) parkeergarage
- Bouwvlak
- bouwvlak
- Bouwaanduidingen
- [-pd] plat dak uitgesloten
- Maatvoeringaanduidingen
- maximum goothoogte (m), maximum bouwhoogte (m)
- maximum aantal wooneenheden

VERKLARING

- topografische gegevens van de bestaande bebouwing met huisnummers
- kadastrale grenzen en perceelnummers
- kadastrale sectiegrens

Bronhouder:	Schaal:	Formaat:	Bestandsnaam:
Gemeente Zwolle	1 : 1000	A3	BP19011-0004.pdf
Planjurist:	Getekend door:	Datum:	Bladnr:
I.Heerspink	M.Bredewold	09-03-2020	1 van 1
Vaststellingsbesluit:			
vb_NL.IMRO.0193.BP19011-0004.pdf			

Bestemmingsplan kamperpoort,
Hoogstraat 28
NL.IMRO.0193.BP19011-0004
Vastgesteld

ruimte op orde

Zwolle