


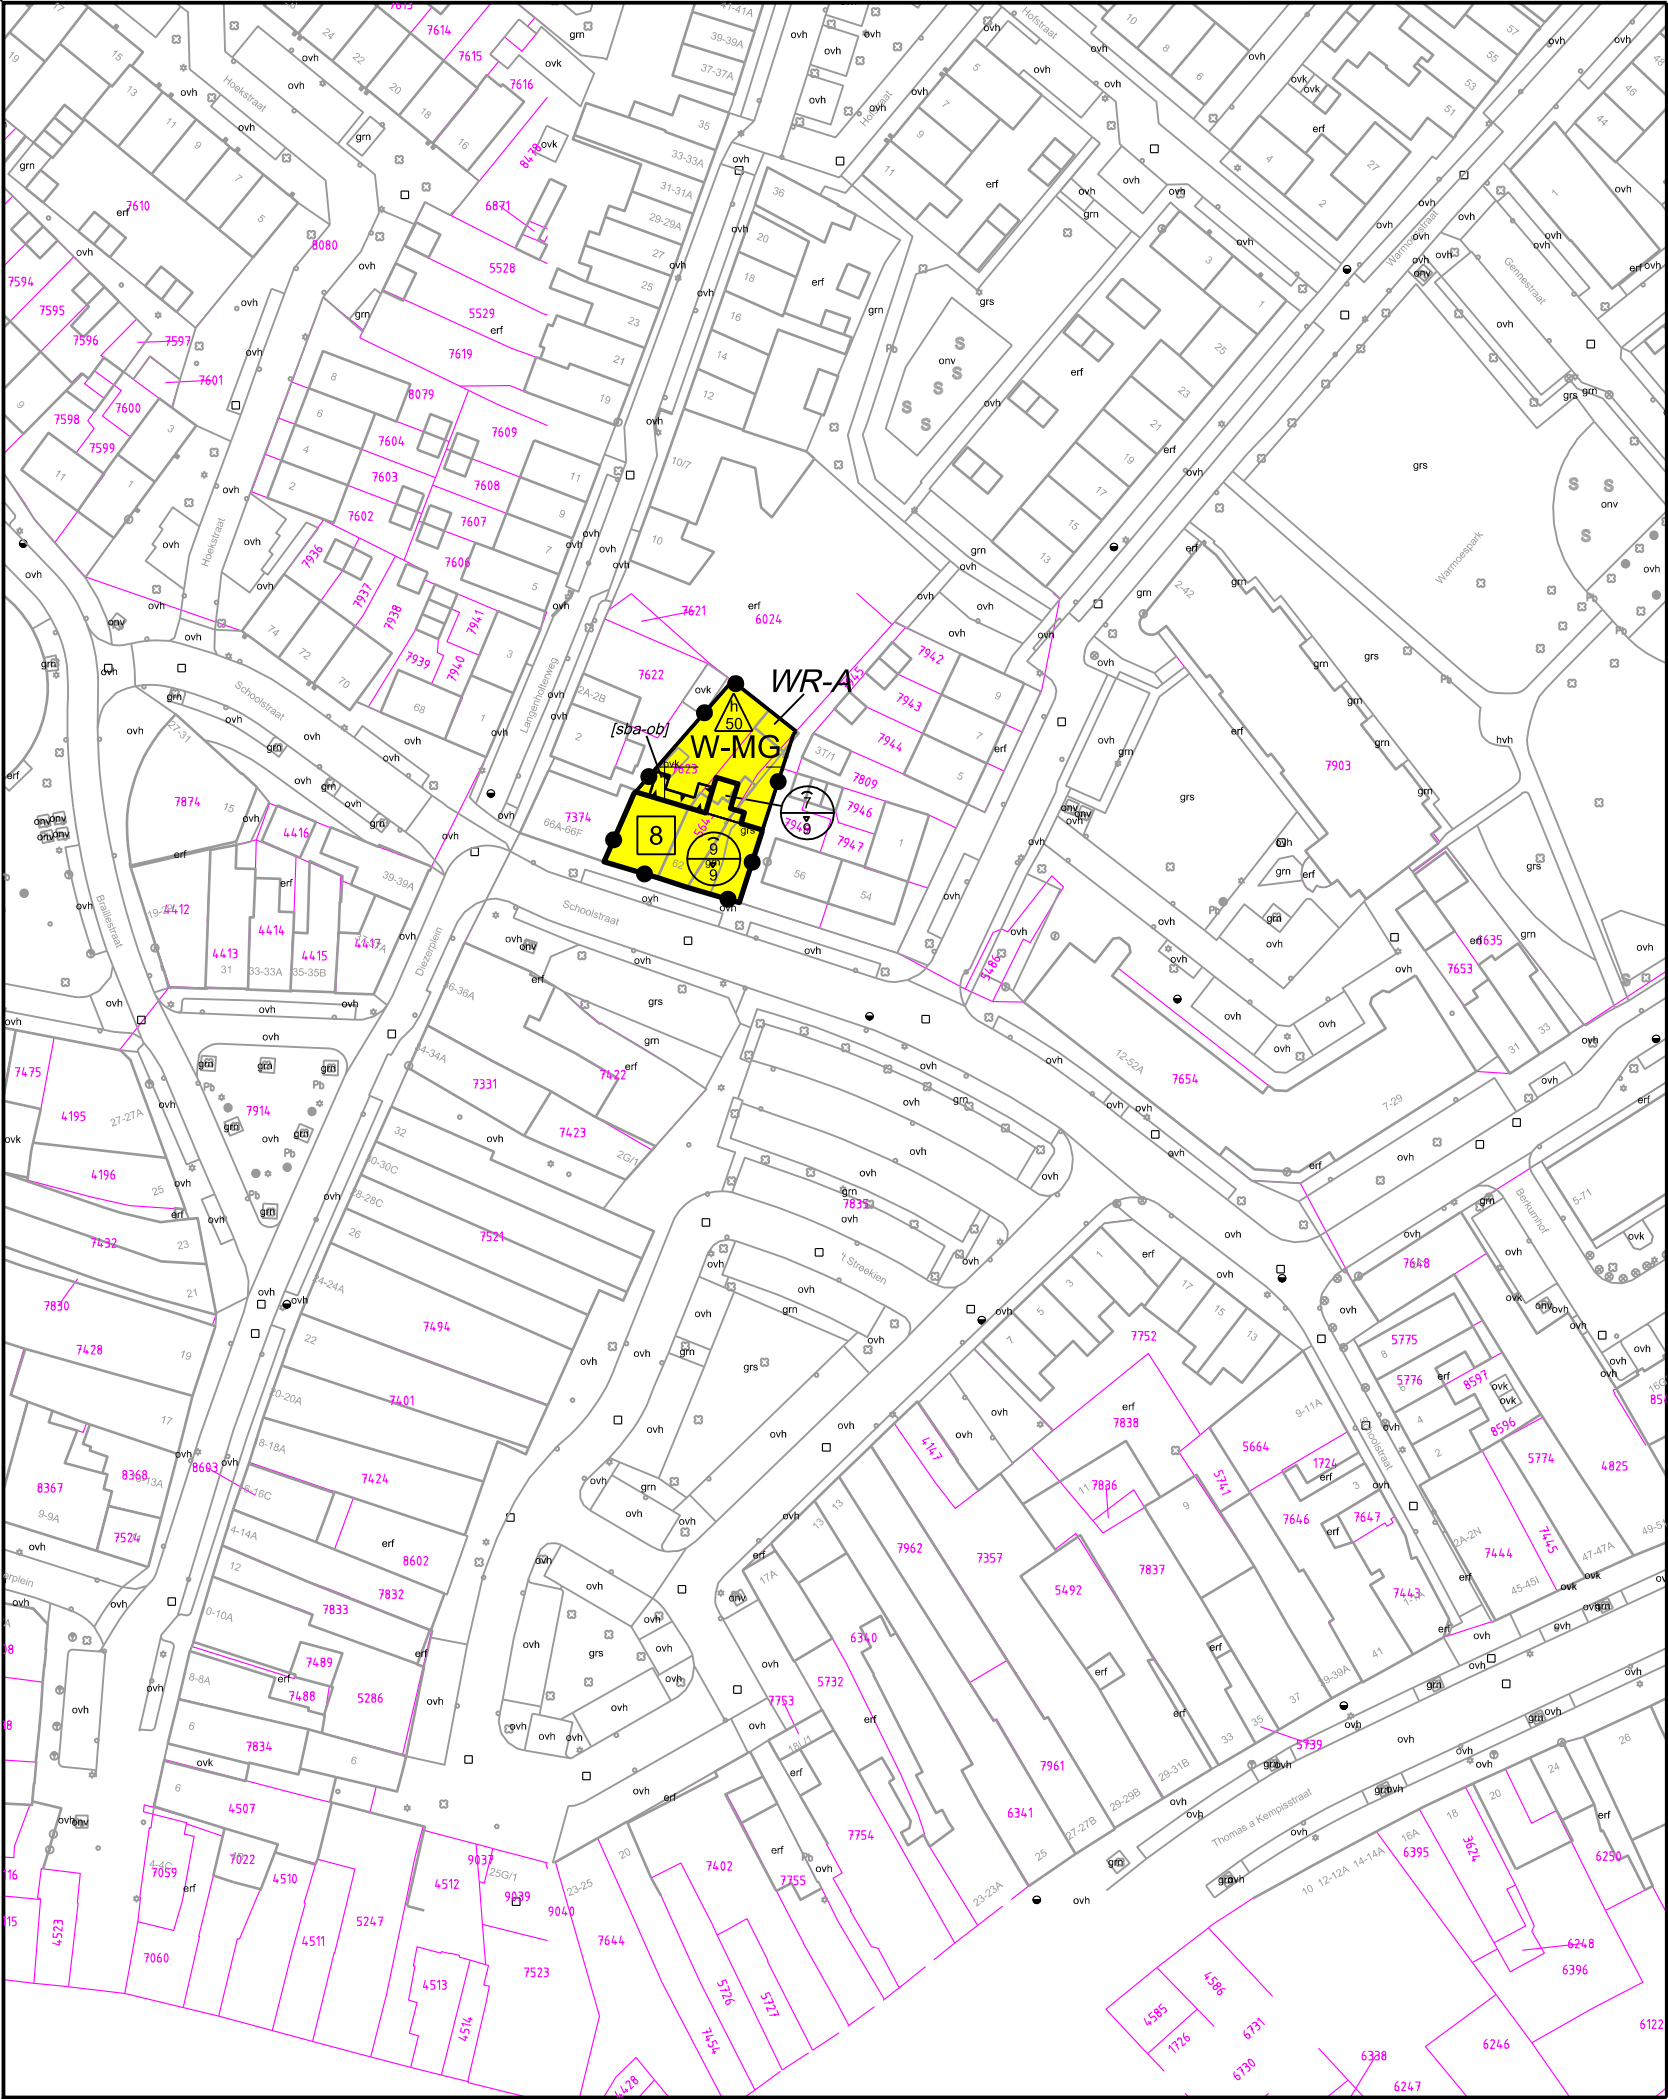

LEGENDA

- Plangebied
- Plangebiedgrens
- Bestemmingen
- W-MG

Wonen - Meergezinshuis
- Dubbelbestemmingen
- WR-A

Waarde - Archeologie
- Bouwvlak
- bouwvlak
- Bouwaanduidingen
- [sba-ob]

specifieke bouwaanduiding - overbouw
- Maatvoeringaanduidingen
- maatvoeringsvlak
- maximum goothoogte (m), maximum bouwhoogte (m)
- E

maximum aantal wooneenheden
- maximum bebouwd oppervlak (m2)

VERKLARING

- topografische gegevens van de bestaande bebouwing met huisnummers
- kadastrale grenzen en perceelnummers
- kadastrale sectiegrens

Bronhouder:	Schaal:	Formaat:	Bestandsnaam:
Gemeente Zwolle	1 : 1000	A3	BP19019-0004.pdf
Planjurist:	Getekend door:	Datum:	Bladnr:
E. Boogmans	J.F.G. Grobbe	26-05-2020	1 van 1
Vaststellingsbesluit:			
vb_NL.IMRO.0193.BP19019-0004.pdf			

Bestemmingsplan Diezerpoort,
Schoolstraat 62, 64
NL.IMRO.0193.BP19019-0004
Vastgesteld

 ruimte op orde