


## Notitie verharding en groen

### Schuttevaerkade 80-88 te Zwolle


Op de locatie staat nu een kantoorgebouw, met daaromheen een parkeerplaats met enkele bomen. Het terrein is dus grotendeels verhard.

In de nieuwe situatie wordt tussen de gebouwen een daktuin aangelegd met veel groen en slechts bestrating wordt aangelegd waar nodig.

De hoeveelheid verhard oppervlak, en dus de hoeveelheid afstromend hemelwater, wordt in de nieuwe situatie verminderd.

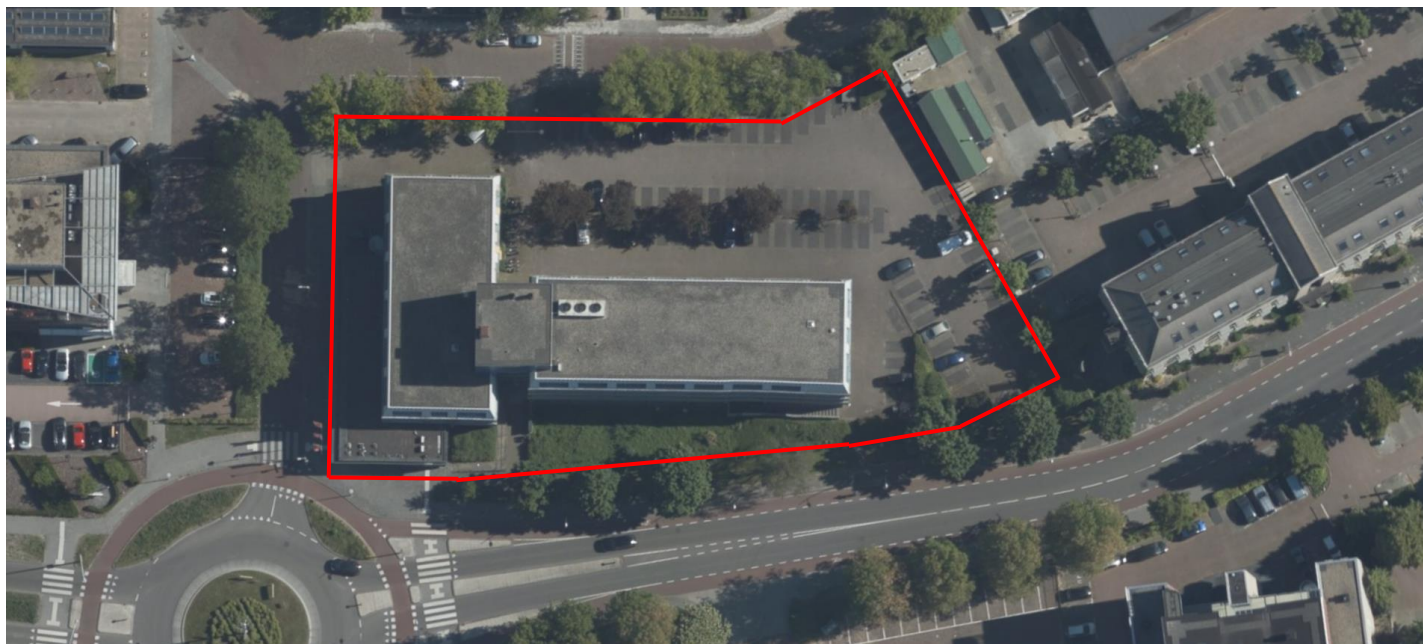

*Bestaande situatie, vrijwel geheel verhard*

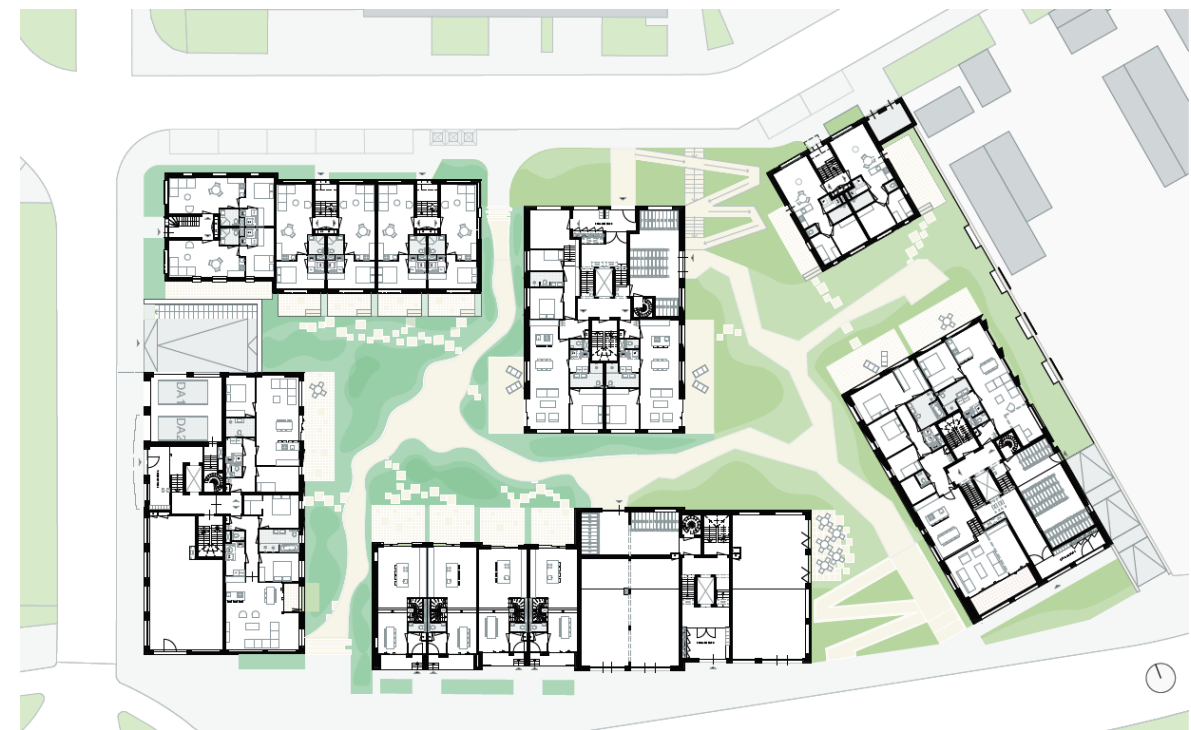

*Nieuwe situatie: Een groene daktuin met beperkte verharding tussen de bouwvolumes*